


PLANTA PROPOSTA
AV. MARECHAL DEODORO E RUA QUINTINO BOCAIUVA - TRECHO 02
ESCALA 1:50

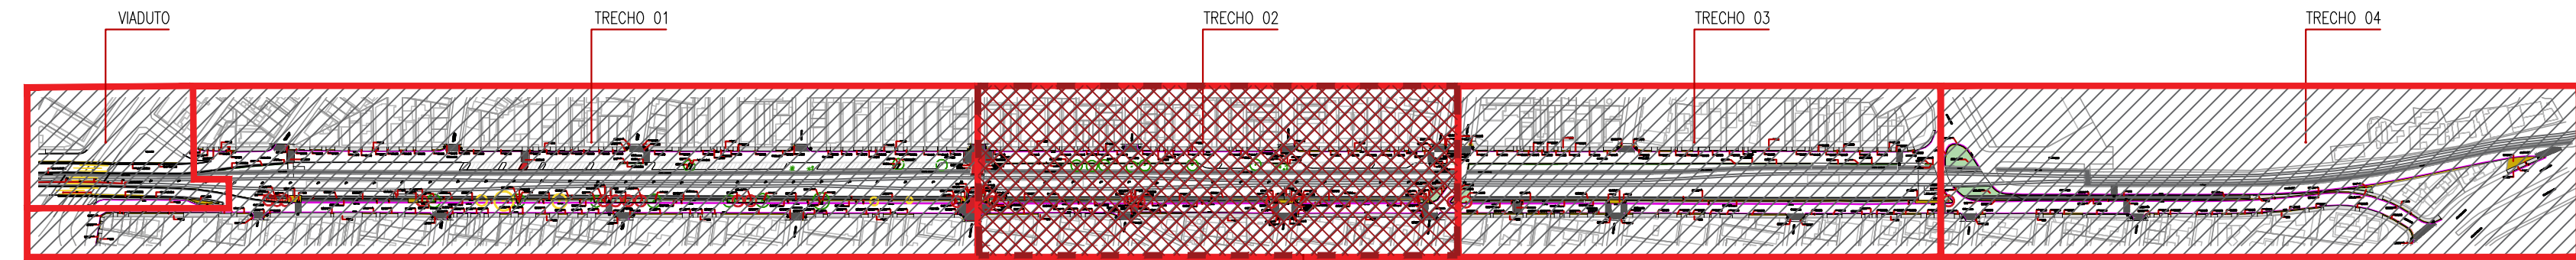


PLANTA DE LOCALIZAÇÃO
LINHA AMARELA - ETAPA 01
SEM ESCALA

LEGENDA PROPOSTA - LADO RESIDENCIAL - RUA QUINTINO BOCAIUVA (TRECHO 02)			
SÍMBOLO	TIPO	ÁREA	QUANT.
	GUIA E SARJETÀ A EXECUTAR	-	325,10m
	PISO DE CONCRETO ARMADO	207,19m²	-
	PISO DE MOSAICO PORTUGUES - AMARELO	76,24m²	-
	RAMPA DE ACESSIBILIDADE	-	1 l.un.
-	FAIXA DE PEDESTRES	38,40m²	-

LEGENDA PROPOSTA - LADO RESIDENCIAL - AV. MARECHAL DEODORO (TRECHO 02)			
SÍMBOLO	TIPO	ÁREA	QUANT.
	GUIA E SARJETÀ A EXECUTAR	-	327,70m
	PISO DE CONCRETO ARMADO	864,26m²	-
	PISO DE MOSAICO PORTUGUES - AMARELO	95,30m²	-
	RAMPA DE ACESSIBILIDADE	-	8un.
-	FAIXA DE PEDESTRES	72,00m²	-

LEGENDA PROPOSTA - CANTEIRO CENTRAL - TRECHO 02			
SÍMBOLO	TIPO	ÁREA	QUANT.
	SARJETÀ A EXECUTAR	-	83,70m
	GUIA A EXECUTAR	-	364,20m
	SARJETÀ A EXECUTAR	-	267,75m
	MINI-GUIA DE CONCRETO	-	253,80m
	PISO DE CONCRETO ARMADO	27,42m²	-
	PISO DE MOSAICO PORTUGUES - AMARELO	278,21²	-
	ESTACIONAMENTO - PISO INTERTRAVADO NOVA ÁREA	141,30m²	-
	ESTACIONAMENTO - PISO INTERTRAVADO ÁREA EXISTENTE	329,89m²	-
	LAJE PRÉ-FABRICADA - FECHAMENTO DE CANAL	668,15m²	-
	ÁREA DE PAVIMENTAÇÃO - GRAMA AMENDIÇÃO	152,06m²	-
	ÁREA DE RECOMPOSIÇÃO - GRAMA EMERSONIA	90,16m²	-
	RAMPA DE ACESSIBILIDADE	-	5 un.
	FAIXA DE PEDESTRES	56,00m²	-
	ÁRVORES A REMOVER	-	0 un.
	ÁRVORES A PLANTAR	-	6 un.

NOTAS:
- PROJETO PRELIMINAR.
- CONFERIR MEDIDAS EM OBRA.
- TODAS AS COTAS ESTÃO EM METROS.
- AS COTAS REFEREM-SE AS MEDIDAS ACABADAS, SALVO QUANDO INDICADO O CONTRÁRIO.
- AS COTAS PREVALECEM SOBRE O DESENHO.
- INFORMAÇÕES SUJEITAS A REVISÕES E ALTERAÇÕES.
- PARA EXECUÇÃO DAS SARJETAS E PAVIMENTAÇÃO, VERIFICAR NÍVEIS E CIMENTOS NO LOCAL.
- AS ÁRVORES A SEREM REMOVIDAS DEVERÃO SER AVALIADAS DE ACORDO COM A NECESSIDADE "IN LOCO".
- ESTÁ PREVISTO O TOTAL DE 10 MUDAS PARA COMPENSAÇÃO DE CADA ÁRVORE REMOVIDA, CUJO NÃO NECESSARIAMENTE DEVERÃO SER PLANTADAS NA ÁREA DO PROJETO.
- TODAS AS BOCAS DE LODO E BOCA DE LEÃO DEVERÃO SER REFORMADAS E LIMPAS.

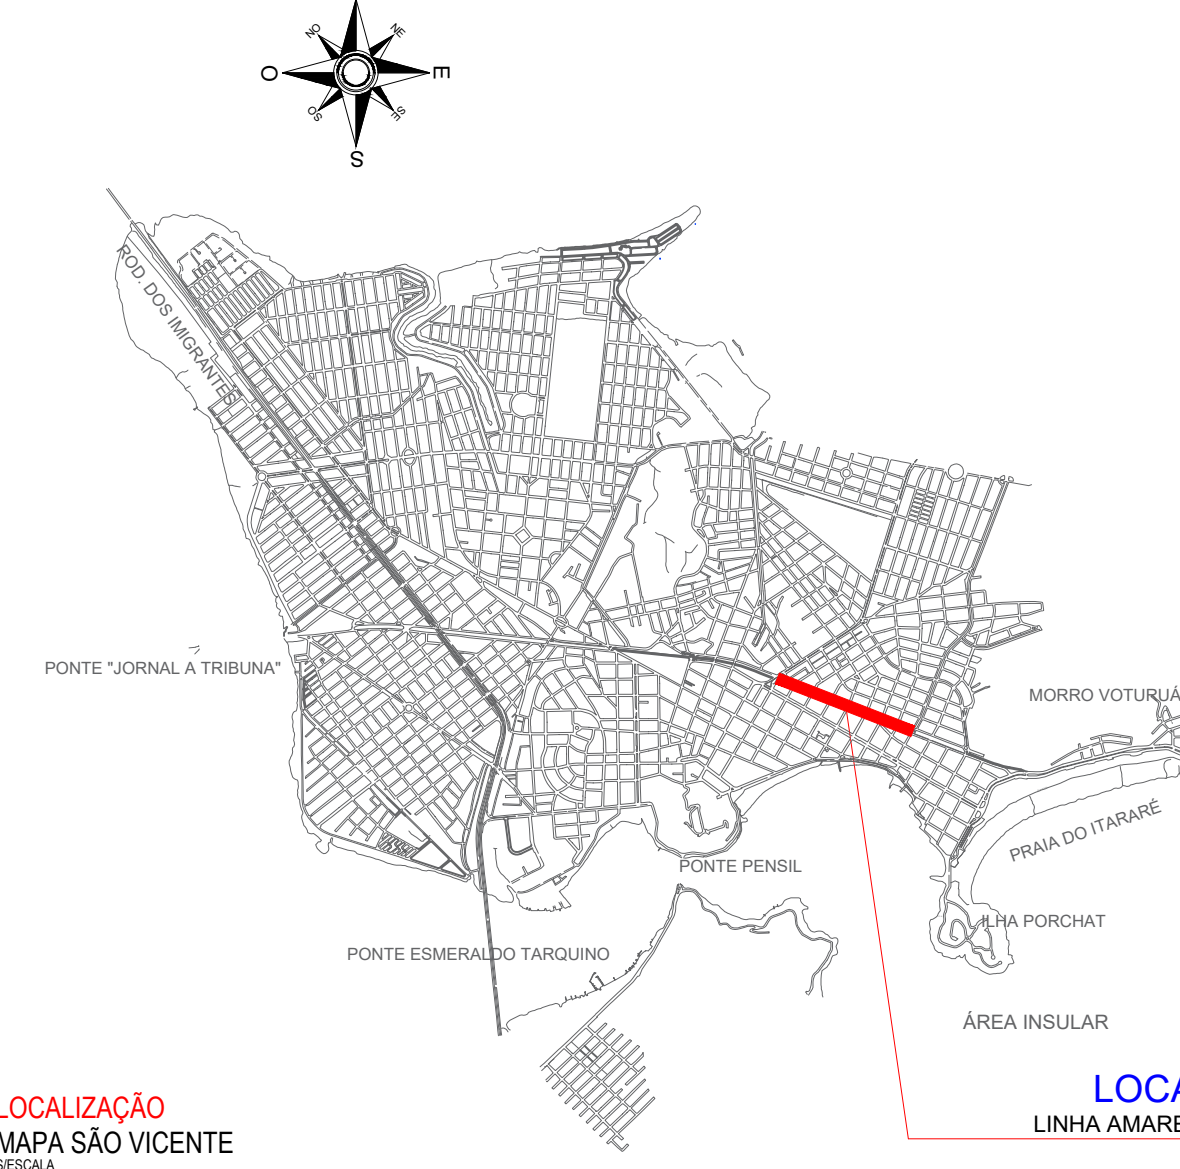

LOCALIZAÇÃO MAPA SÃO VICENTE			
03			
01	EMISSION INICIAL	AGO 25	SESP
Nº	MODIFICAÇÃO	DATA	DESENHO

PREFEITURA MUNICIPAL DE SÃO VICENTE			
OBRA: REURBANIZAÇÃO DA LINHA AMARELA RUA QUINTINO BOCAIUVA E AV. MARECHAL DEODORO		FOLHA	
LOCAL: RUA QUINTINO BOCAIUVA E AV. MARECHAL DEODORO		3/5	
RESPONSÁVEL TÉCNICO:		Nº PROJETO	
ACORDADA:		116-25	
DATA:		DESENHO	
TRECHO 02		INDICADA	