


PLANTA PROPOSTA
AV. MARECHAL DEODORO E RUA QUINTO BOICAÍÚVA - TRECHO 03
ESCALA 1:50

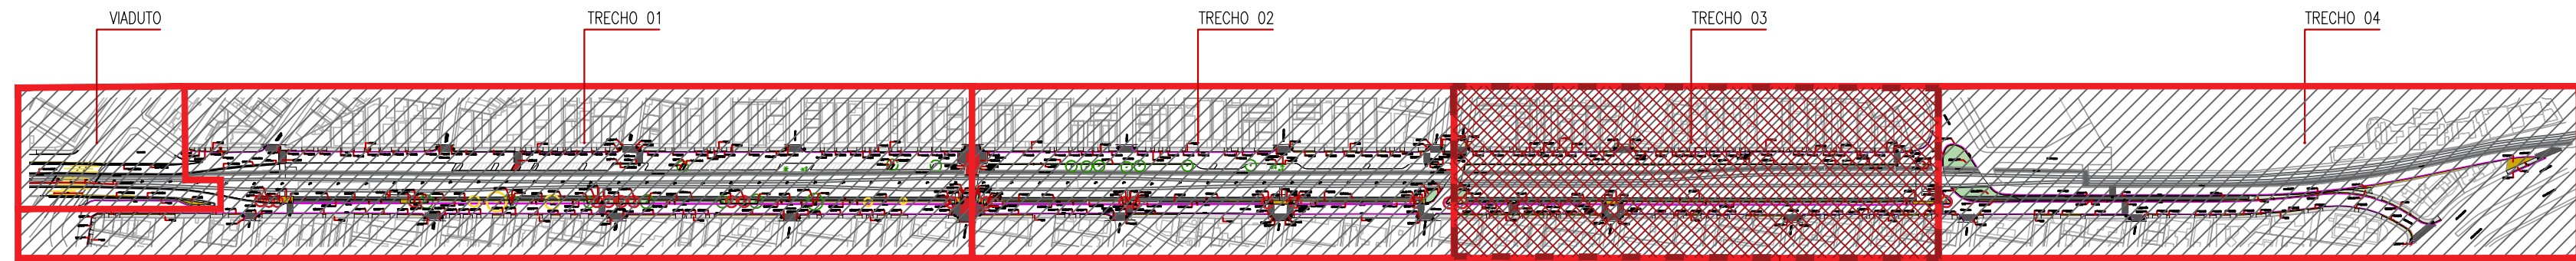


PLANTA DE LOCALIZAÇÃO
LINHA AMARELA - ETAPA 01
SEM ESCALA

LEGENDA PROPOSTA - LADO RESIDENCIAL - RUA QUINTO BOICAÍÚVA (TRECHO 03)			
SÍMBOLO	TIPO	ÁREA	QUANT.
-	GUIA E SARIETA A EXECUTAR	-	380,15m
-	PISO DE CONCRETO ARMADO	939,91m²	-
-	PISO DE MOSAICO PORTUGUES - AMARELO	132,31m²	-
-	RAMPA DE ACESSIBILIDADE	-	1 Quil.
-	FAIXA DE PEDESTRES	33,60m²	-

LEGENDA PROPOSTA - LADO RESIDENCIAL - AV. MARECHAL DEODORO (TRECHO 03)			
SÍMBOLO	TIPO	ÁREA	QUANT.
-	GUIA E SARIETA A EXECUTAR	-	357,35m
-	PISO DE CONCRETO ARMADO	899,33m²	-
-	PISO DE MOSAICO PORTUGUES - AMARELO	106,80m²	-
-	RAMPA DE ACESSIBILIDADE	-	5m²
-	FAIXA DE PEDESTRES	35,20m²	-

LEGENDA PROPOSTA - CANTEIRO CENTRAL - TRECHO 03			
SÍMBOLO	TIPO	ÁREA	QUANT.
-	SARIETA A EXECUTAR	-	80,55m
-	GUIA A EXECUTAR	-	391,15m
-	SARIETA A EXECUTAR	-	305,90m
-	MINI-GUIA DE CONCRETO	-	393,95m
-	PISO DE CONCRETO ARMADO	9,16m²	-
-	PISO DE MOSAICO PORTUGUES - AMARELO	296,45m²	-
-	ESTACIONAMENTO - PISO INTERTRAVADO (NOVA ÁREA)	378,82m²	-
-	ESTACIONAMENTO - PISO INTERTRAVADO (ÁREA EXISTENTE)	143,00m²	-
-	LAJE PRE-FABRICADA - RECHAMAMENTO DE CAVALE	690,35m²	-
-	ÁREA DE PAISAGISMO - GRAMA AMENDOM	120,03m²	-
-	ÁREA DE RECOMPOZIÇÃO - GRAMA EMERALDA	150,96m²	-
-	RAMPA DE ACESSIBILIDADE	-	4 un.
-	FAIXA DE PEDESTRES	44,80m²	-
-	ÁRVORES A REMOVER	-	0 un.
-	ÁRVORES A PLANTAR	-	2 un.

NOTAS:
- PROJETO PRELIMINAR.
- CONFERIR MEDIDAS EM OBRA.
- TODAS AS COTAS ESTÃO EM METROS.
- AS COTAS REFEREM-SE ÀS MEDIDAS ACABADAS, SALVO QUANDO INDICADO O CONTRÁRIO.
- AS COTAS PREVALECEM SOBRE O DESENHO.
- INFORMAÇÕES SUJEITAS A REVISÕES E ALTERAÇÕES.
- PARA EXECUÇÃO DAS SARIETAS E PAVIMENTAÇÃO, VERIFICAR NÍVEIS E CAIMENTOS NO LOCAL.
- AS ÁRVORES A SEREM REMOVIDAS DEVERÃO SER AVALIADAS DE ACORDO COM A NECESSIDADE "IN LOCO".
- ESTÁ PREVISTO O TOTAL DE 10 MUDAS PARA COMPENSAÇÃO DE CADA ÁRVORE REMOVIDA, CUJO NÃO NECESSARIAMENTE DEVERÃO SER PLANTADAS NA ÁREA DO PROJETO.
- TODAS AS BOCAS DE LOBO E BOCA DE LEÃO DEVERÃO SER REFORMADAS E LIMPAS.

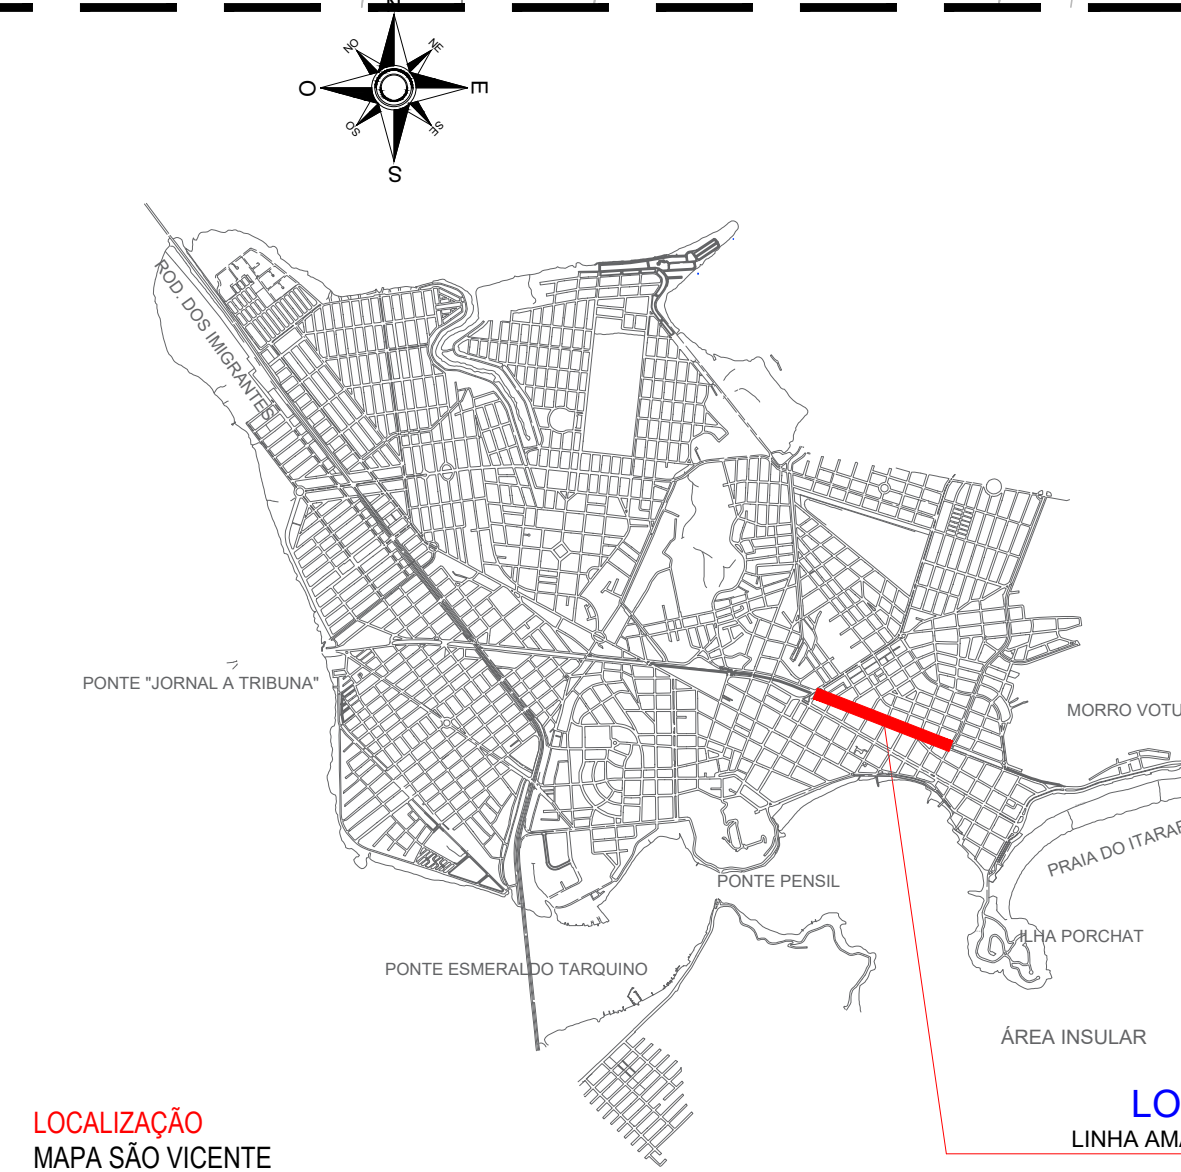

LOCALIZAÇÃO MAPA SÃO VICENTE			
SEÇÃO			
LOCAL			
LINHA AMARELA			

PREFEITURA MUNICIPAL DE SÃO VICENTE			
OBRA: REURBANIZAÇÃO DA LINHA AMARELA RUA QUINTO BOICAÍÚVA E AV. MARECHAL DEODORO			
LOCAL: RUA QUINTO BOICAÍÚVA E AV. MARECHAL DEODORO			
BARRIO: CENTRO GONZAGUINHA BOA VISTA			
4/5			
RESPONSÁVEL TÉCNICO: ACQUARATA: DATA: AGOSTO/2025 N° PROJETO: 116-25			
DESENHO: TRECHO 03			
INDICADA			