




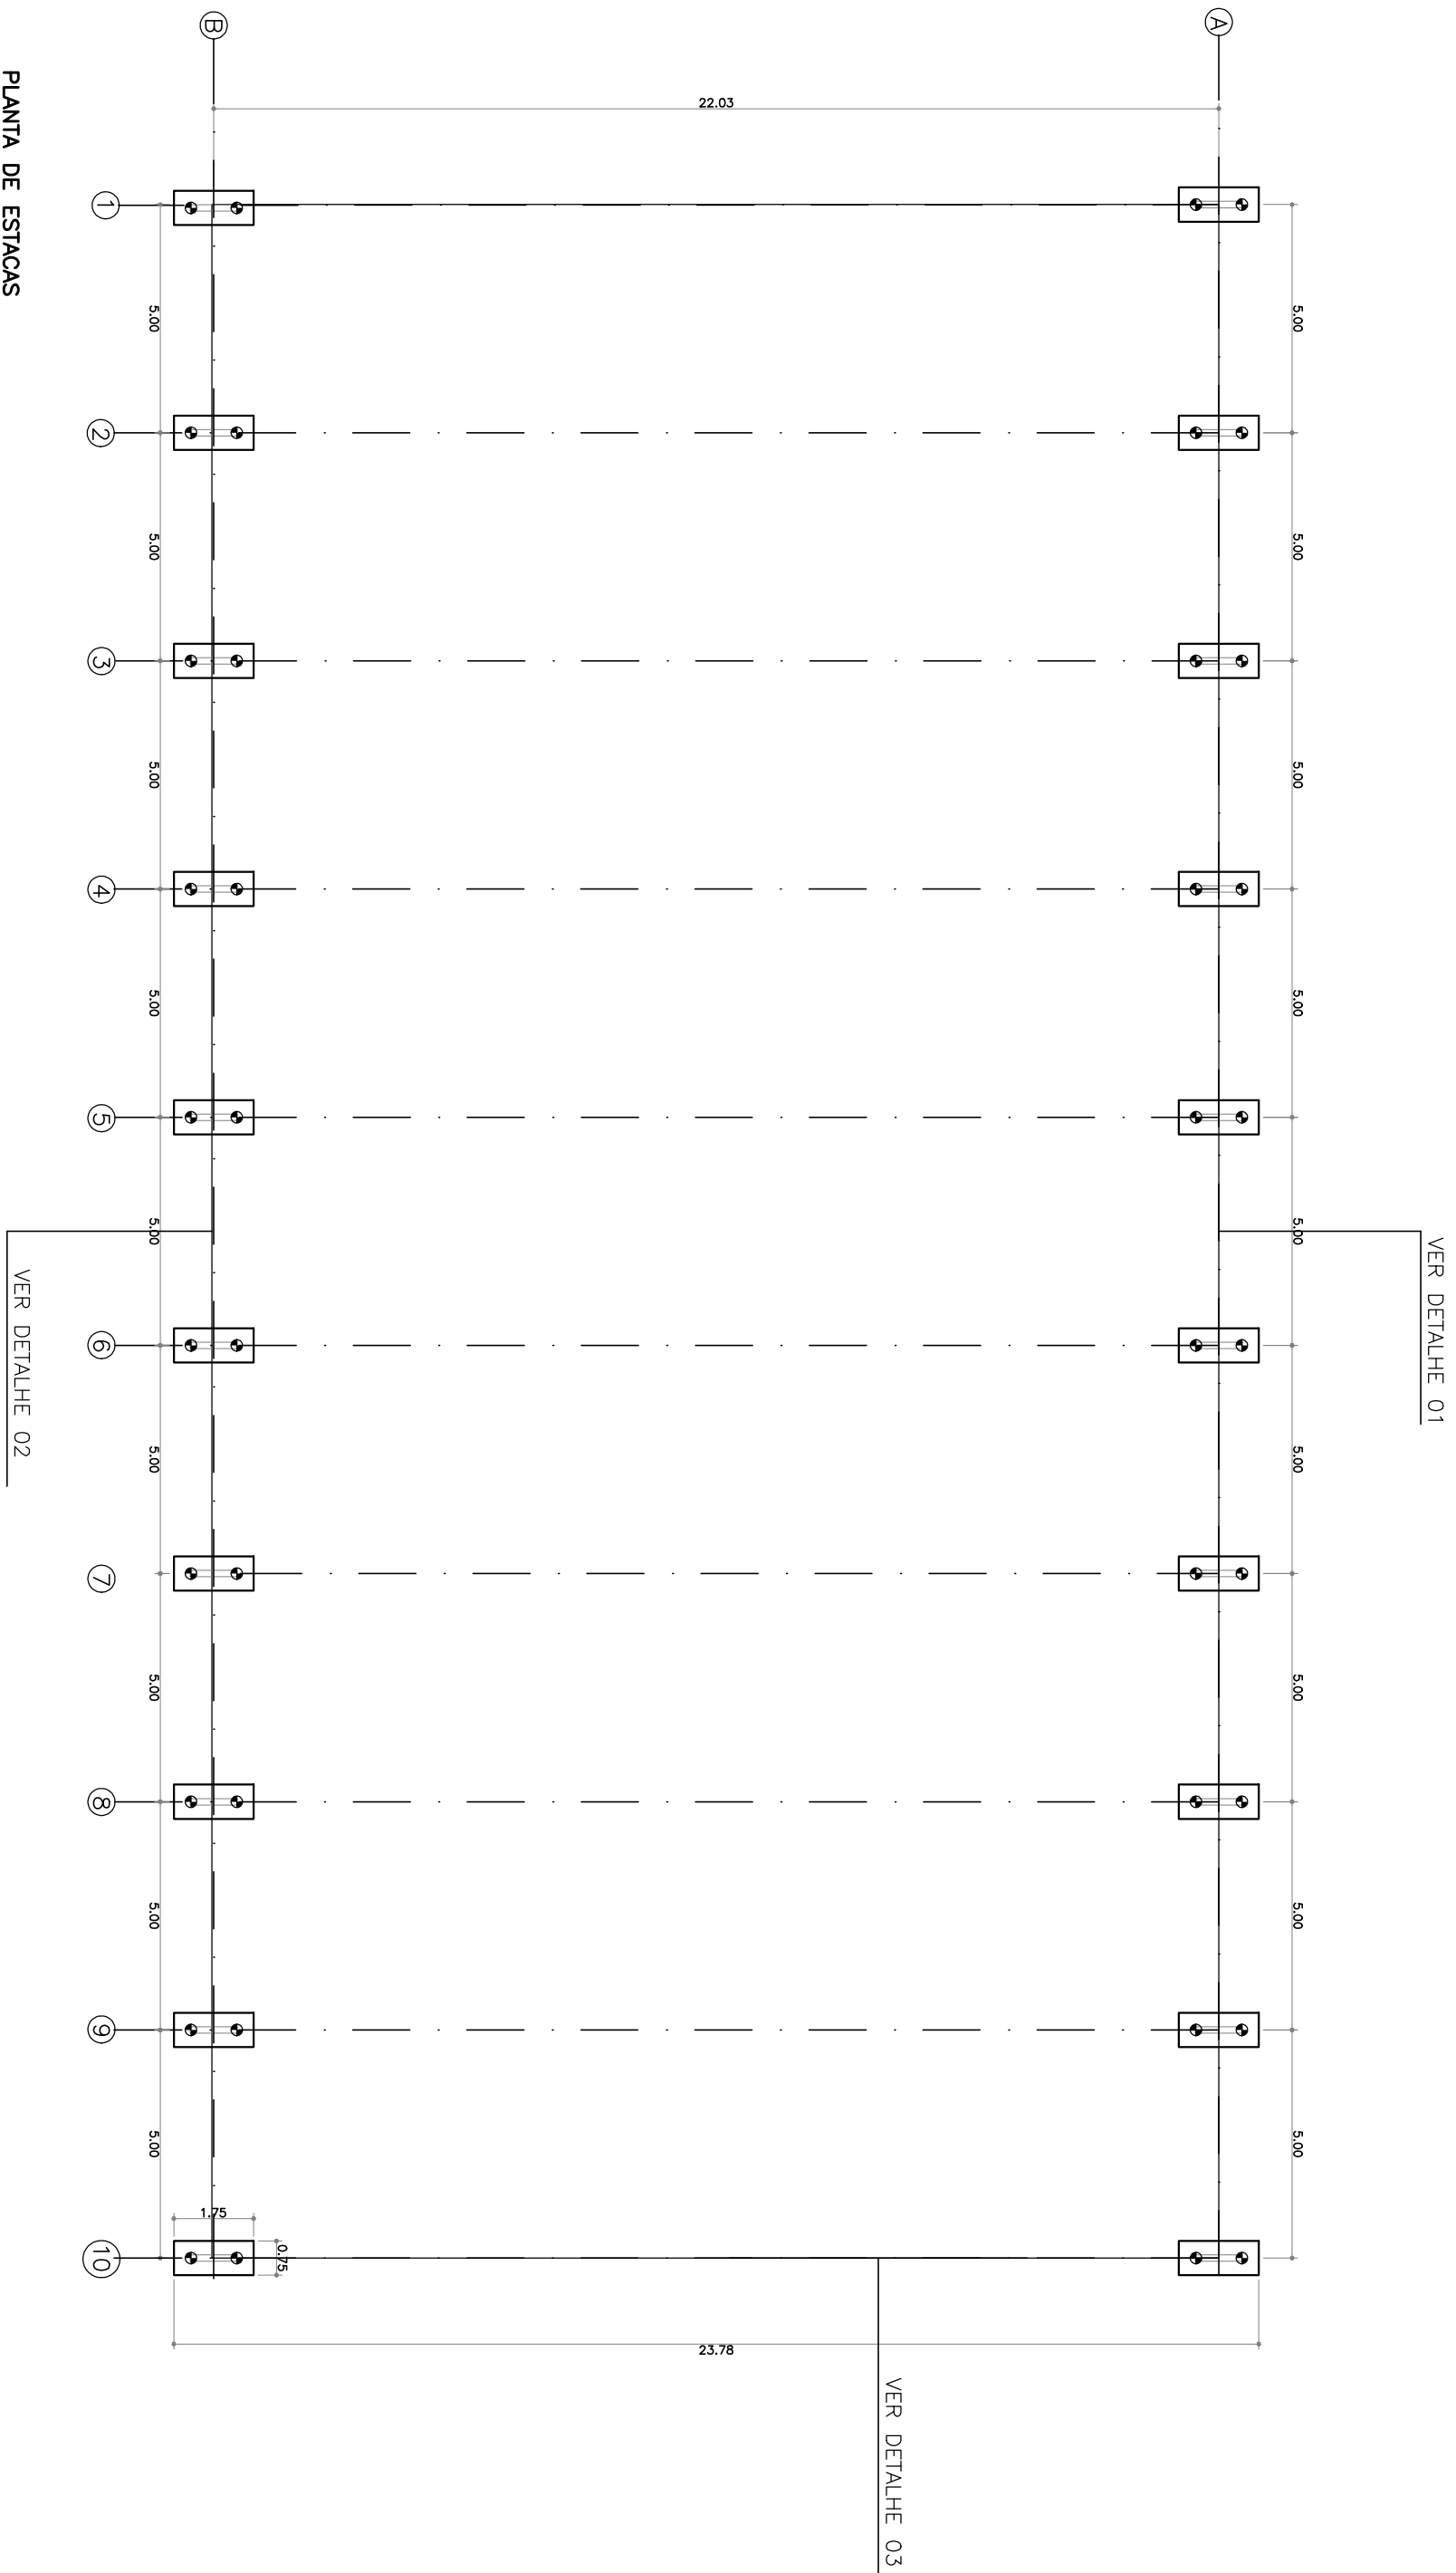

PLANTA DE ESTACAS
ESCALA: 1/150

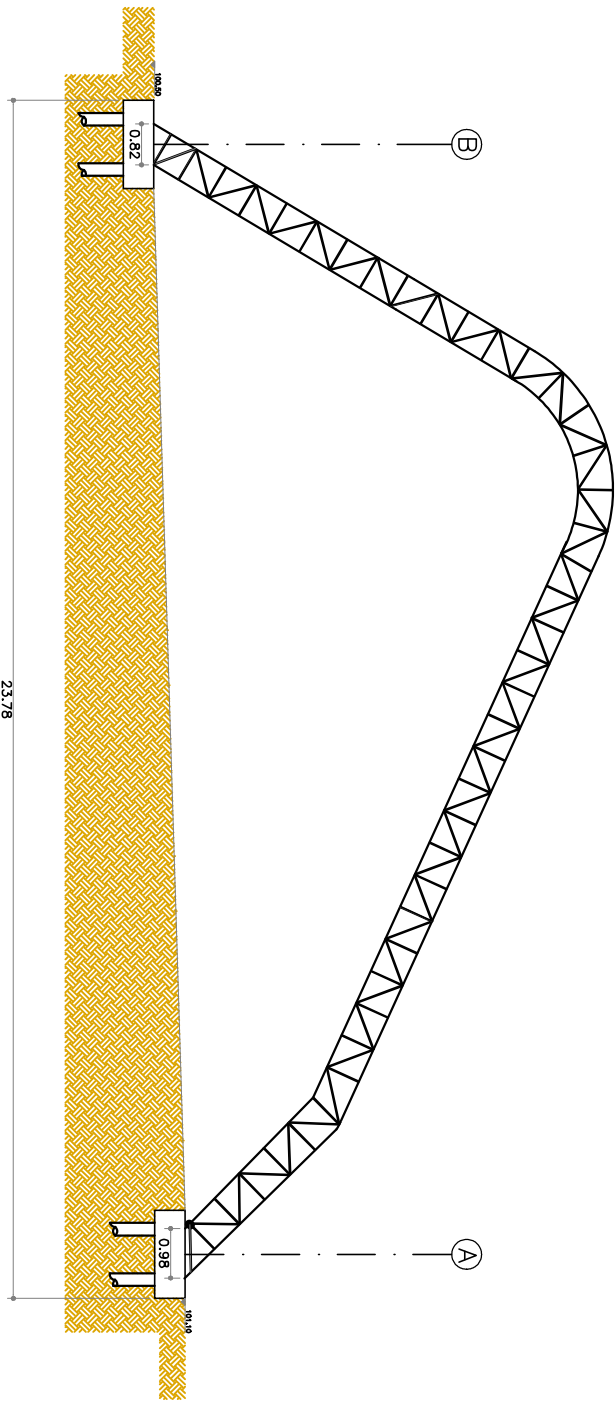


DETALHE TRILÇA
ESCALA: 1/100

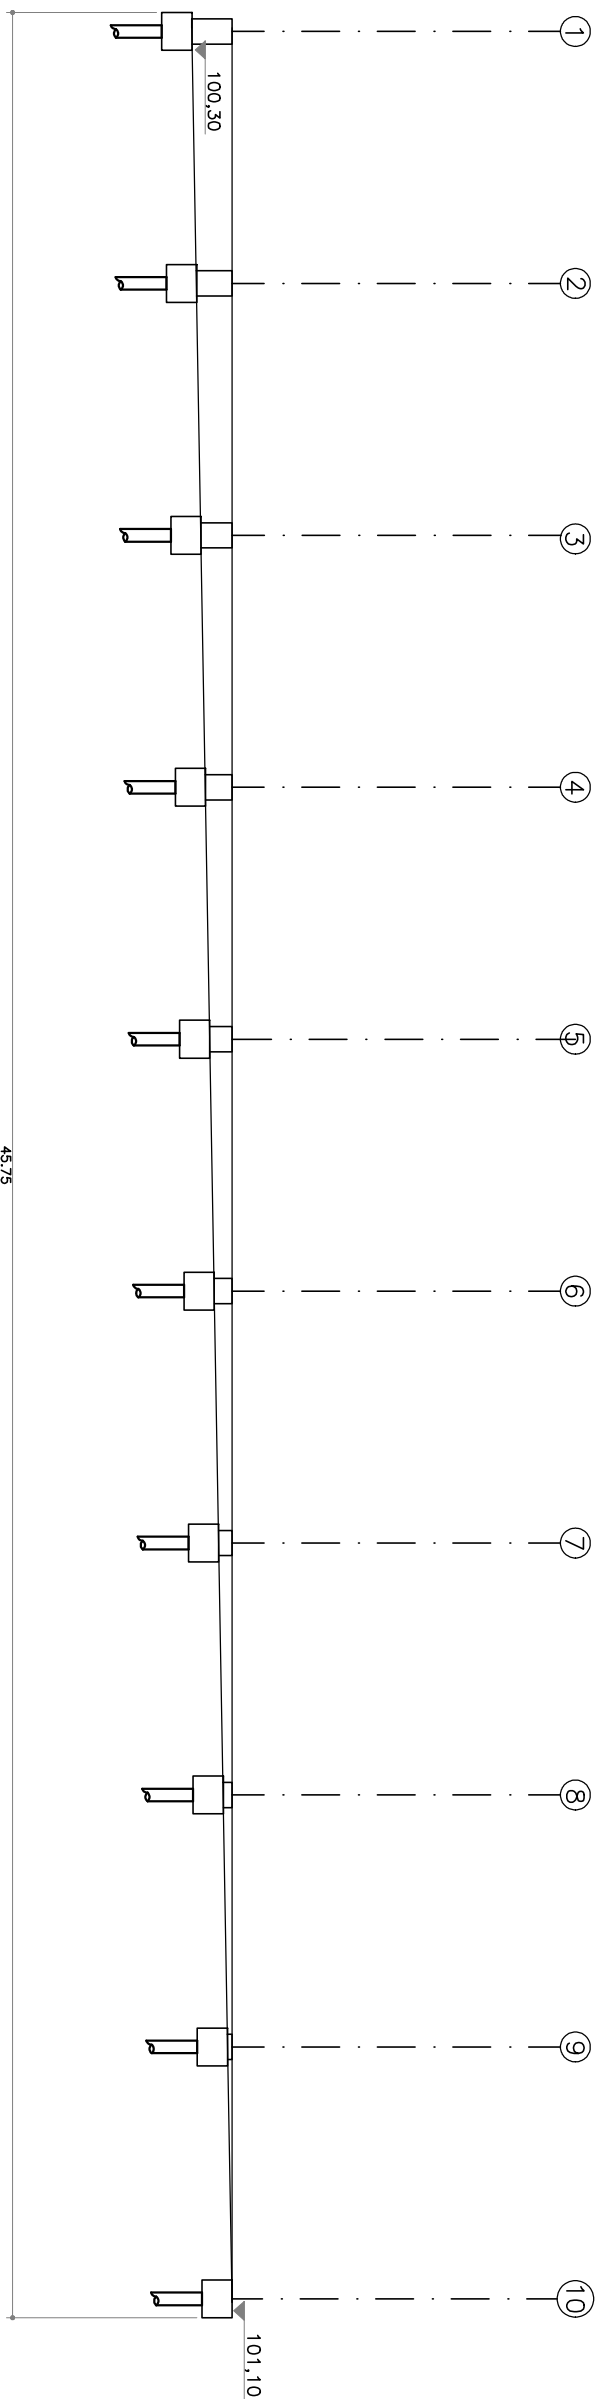


DETALHE 01 – PILARES
ESCALA: 1/150



DETALHE 03 – PILARES
ESCALA: 1/150

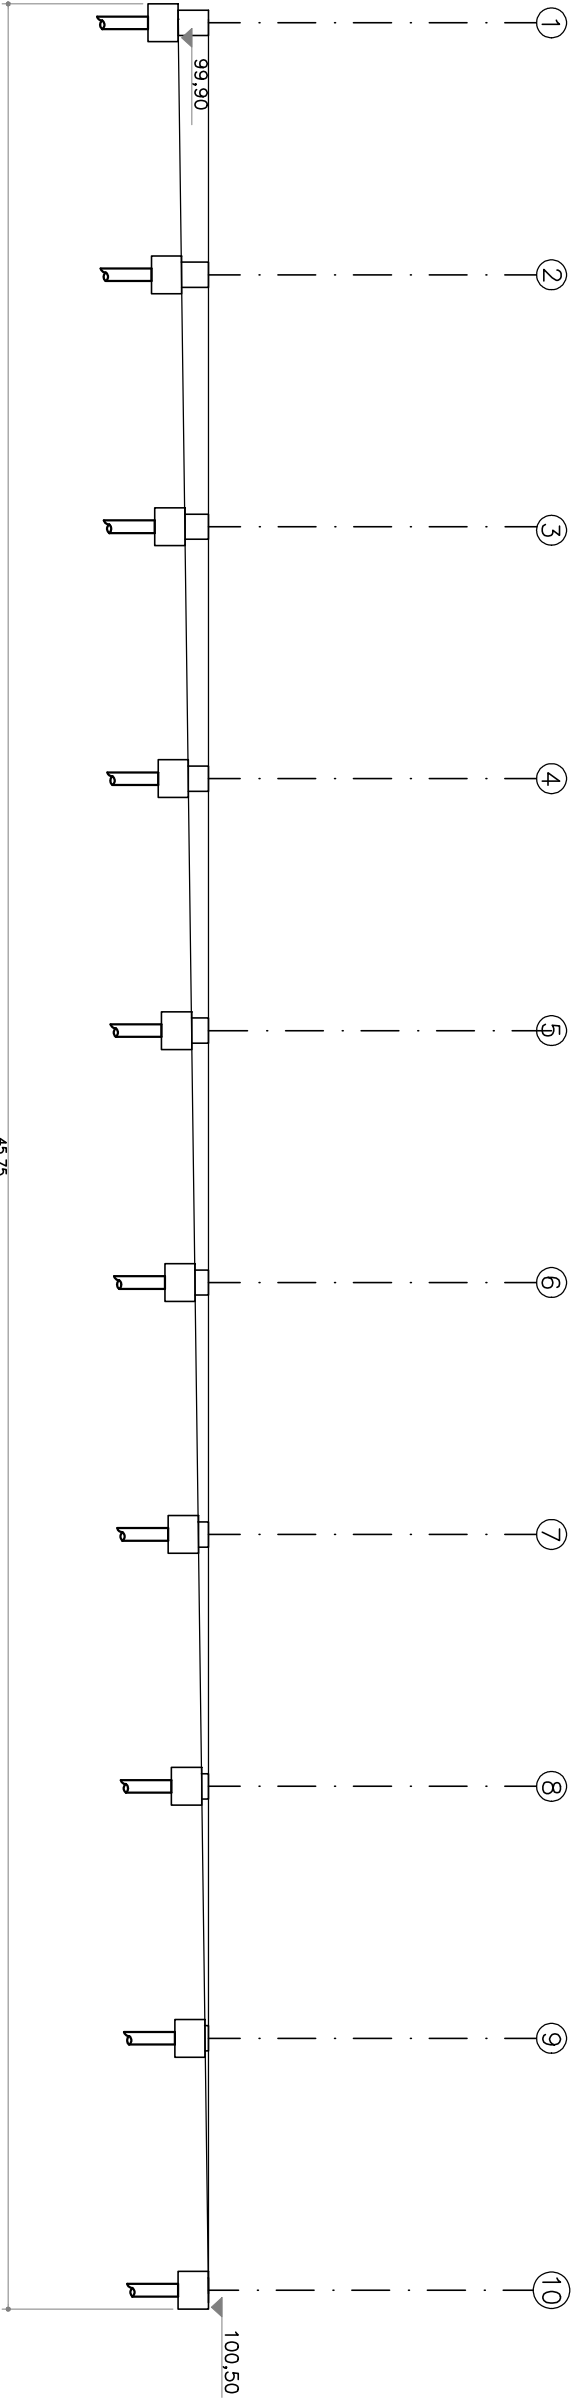

DETALHE 02 – PILARES
ESCALA: 1/150

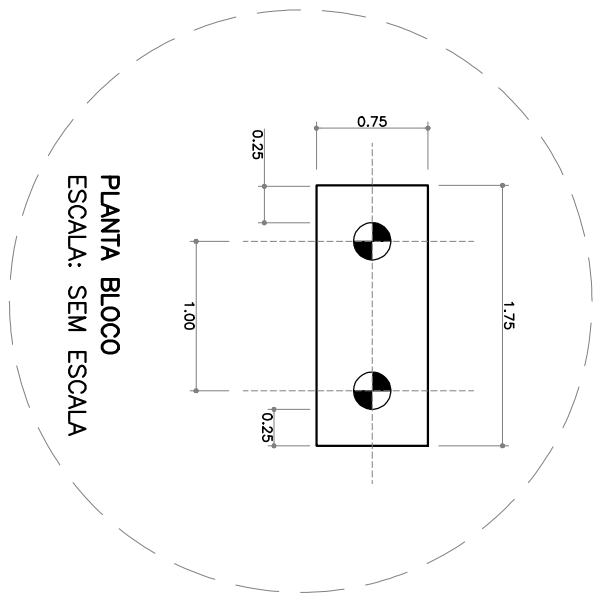

PLANTA BLOCO
ESCALA: SEM ESCALA

PREFEITURA MUNICIPAL DE ASSIS			
SECRETARIA DE PLANEJAMENTO, OBRAS E SERVIÇOS			
ASSISTENTE	PROJETO PAVILHÃO	FOLHA	
LOCAL	PRAÇA WALTER MANSOUELLI	02	
PROJETA	PLANTA DE ESTACAS E DETALHES	ARQUIVO	
PROJETO	RUI CESAR SPERA – CRELA: 0601659760	ESCALA	6.819
PROJETO	ARQUITETA E URBANISTA	ESCALA	10/11/2023
PROJETO	FABIELLY KARINA DE OLIVEIRA – CAU: A272162-7	ESCALA	10/11/2023