

CORTE A-A
esc. 1:100




PLANTA DE REFORMA
esc. 1:100

LEGENDA					
---	ALVENARIA A CONSTRUIR	P01	0,80	2,10	---
---	PAREDE DRYWALL A CONSTRUIR	P02	0,80	1,60	0,20
		P03	2,00	2,10	---
		P04	0,80	2,10	---
		P05	0,90	2,10	---
		J01	2,50	0,60	2,10
		J02	2,00	1,00	1,15
		J03	1,00	0,60	2,10

POS.	QUANT.
02	12
01	02
02	02
04	02
01	01
02	02

PLANTA DE REFORMA FORRO
esc. 1:200

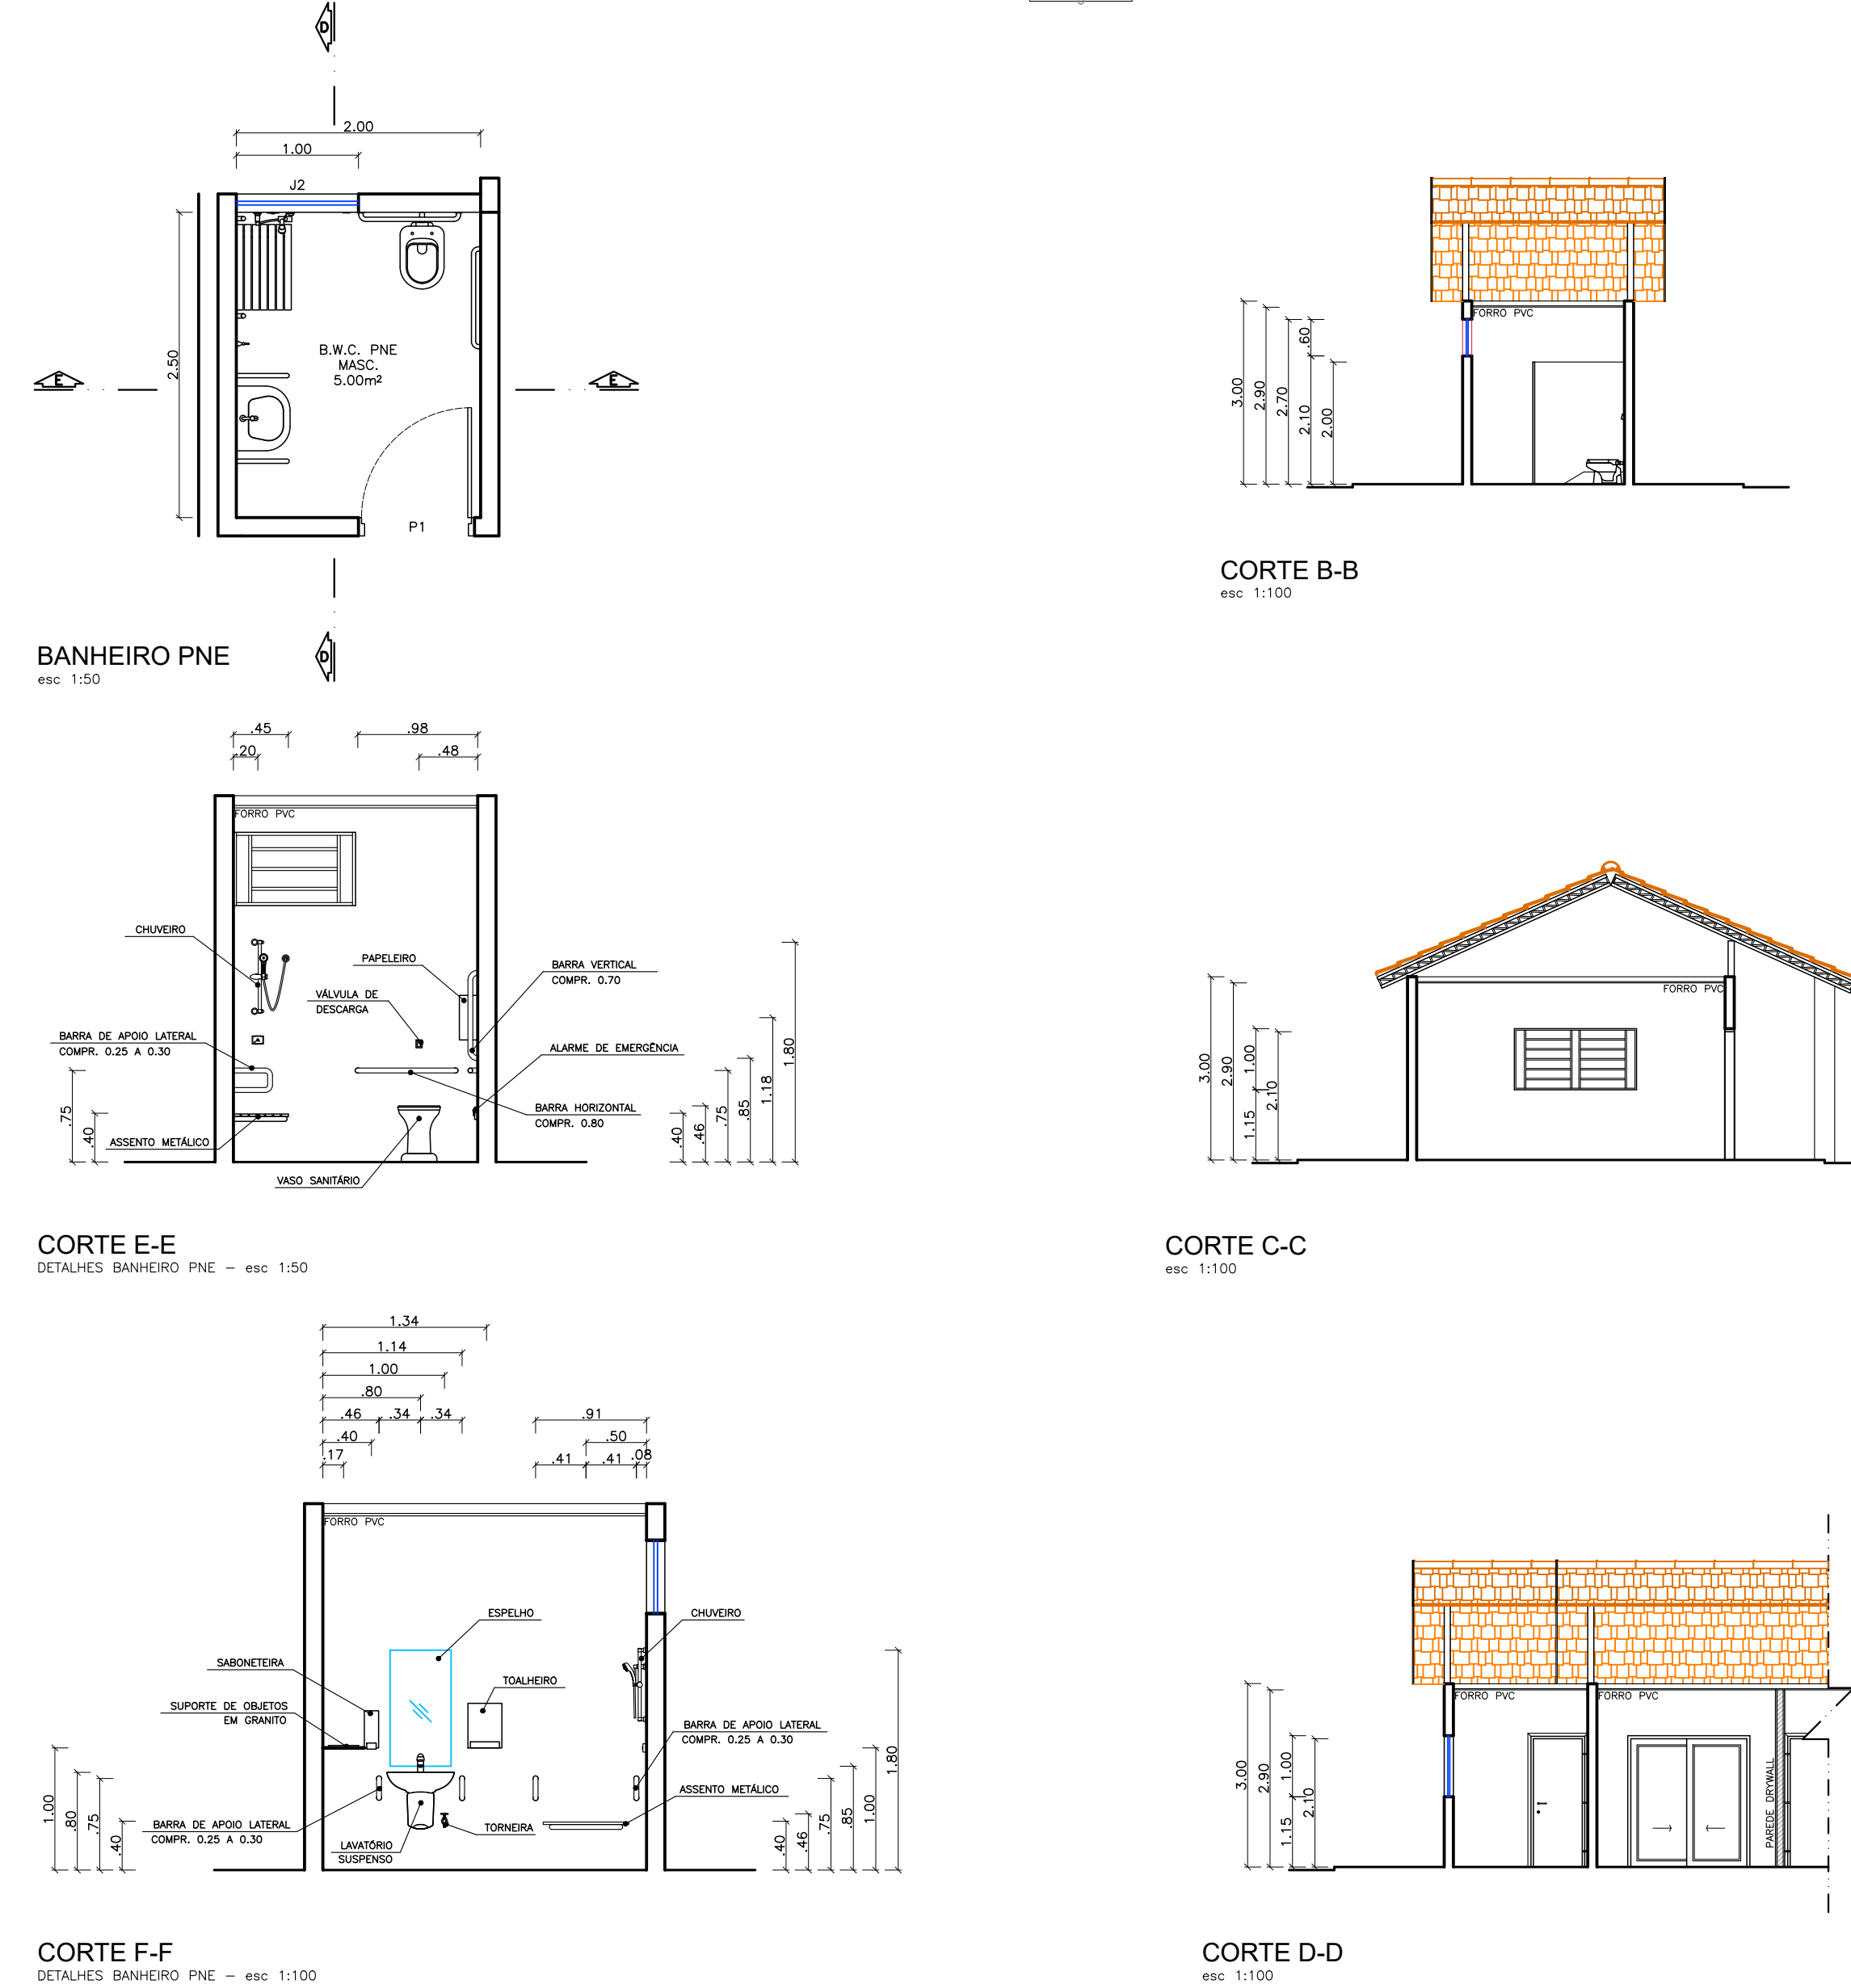

PREFEITURA MUNICIPAL DE ASSIS			
SECRETARIA DE PLANEJAMENTO, OBRAS E SERVIÇOS			
ASSUNTO	AMPLIAÇÃO E REFORMA PARCIAL CASA DE PASSAGEM	FOLHA	03
LOCAL	RUA GETÚLIO VARGAS, nº149 - VILA NOVA SANTANA	ÁREA	7,020
PROJETO	PLANTA A CONSTRUIR	DATA	29/05/2026
DESENHADO	GUILHERME ZORZENONE DARE - CREA: 5063724120	COORDENADO	LUIZ FRANCISCO
ESCALA	1:100		