




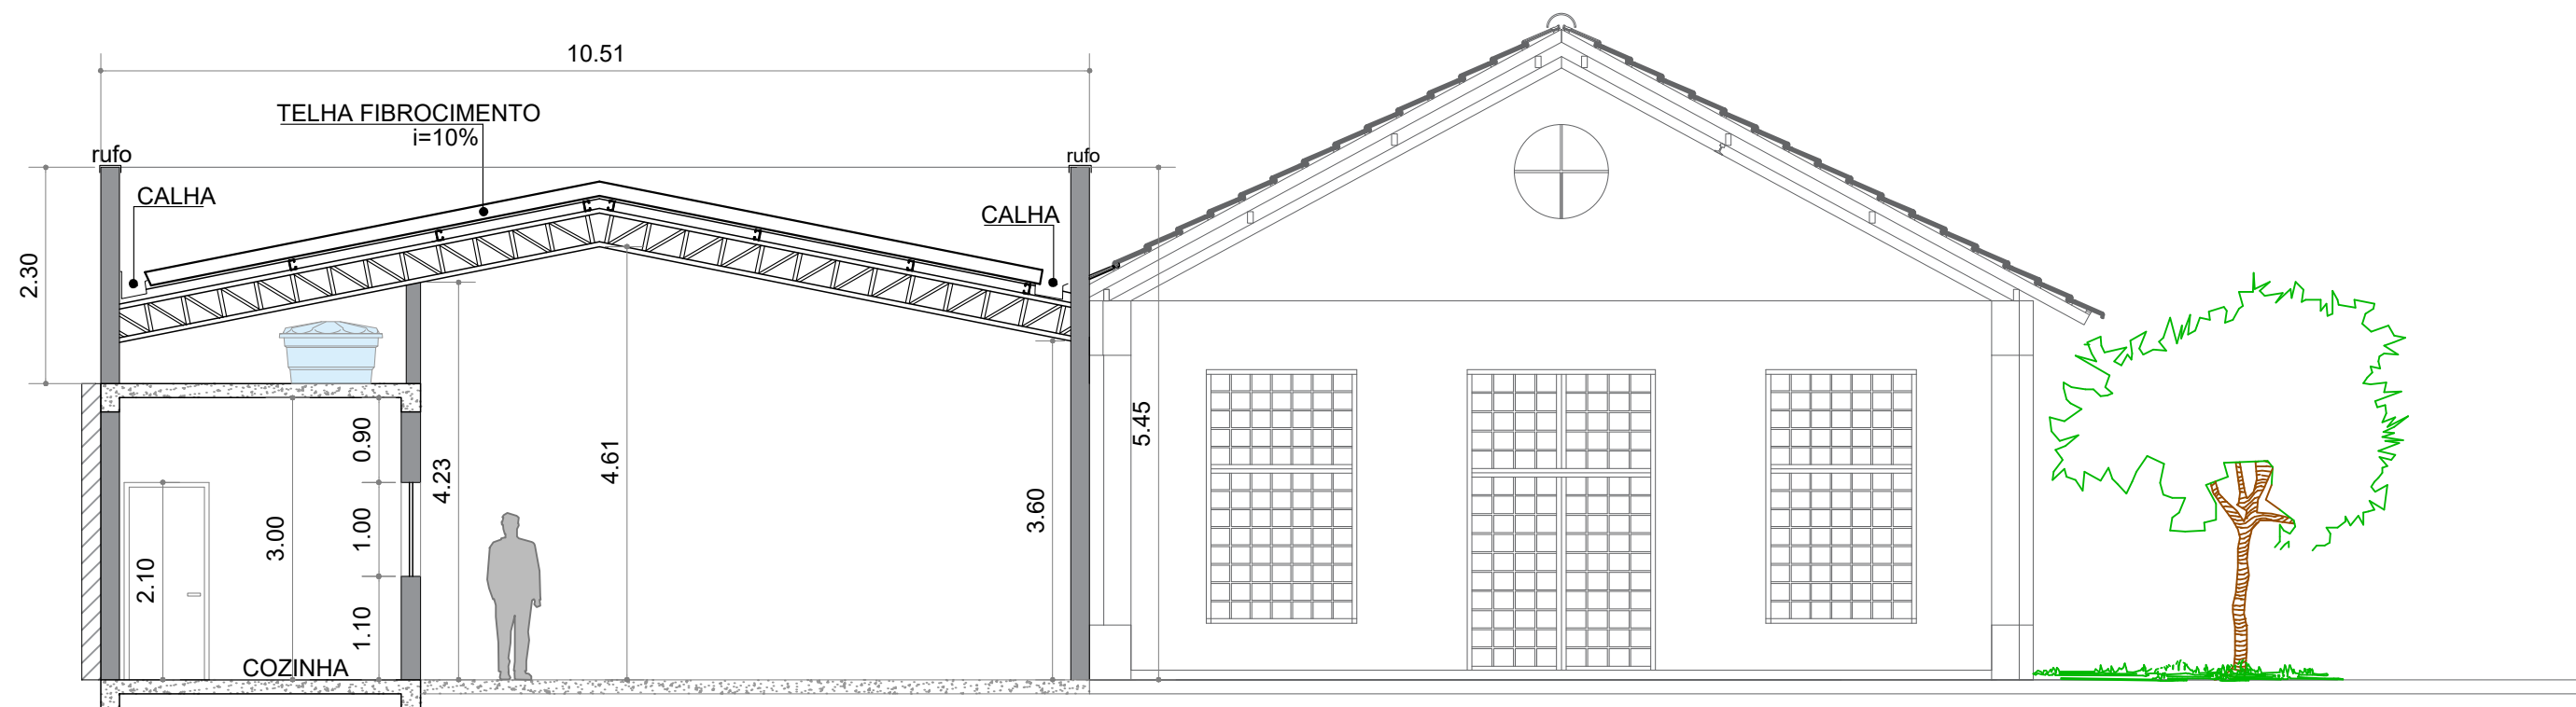

CORTE AA
ESCALA: 1/75

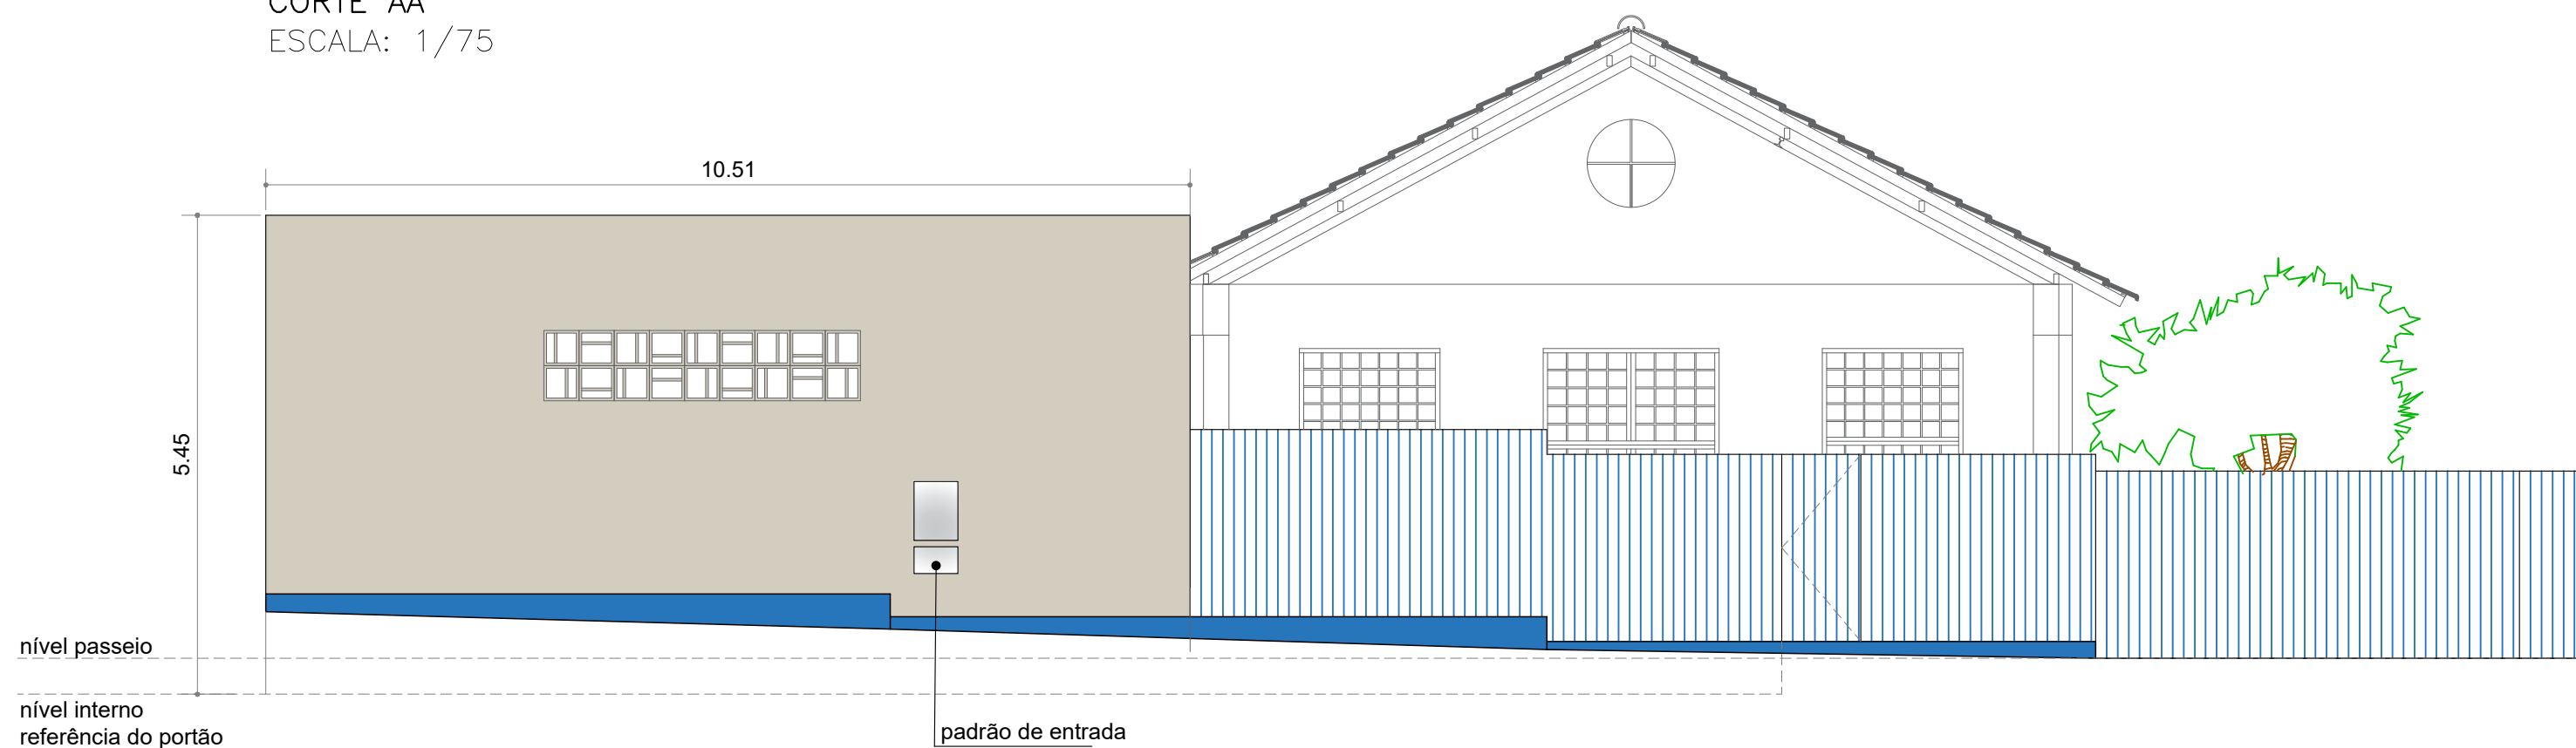

VISTA FACHADA
ESCALA: 1/75

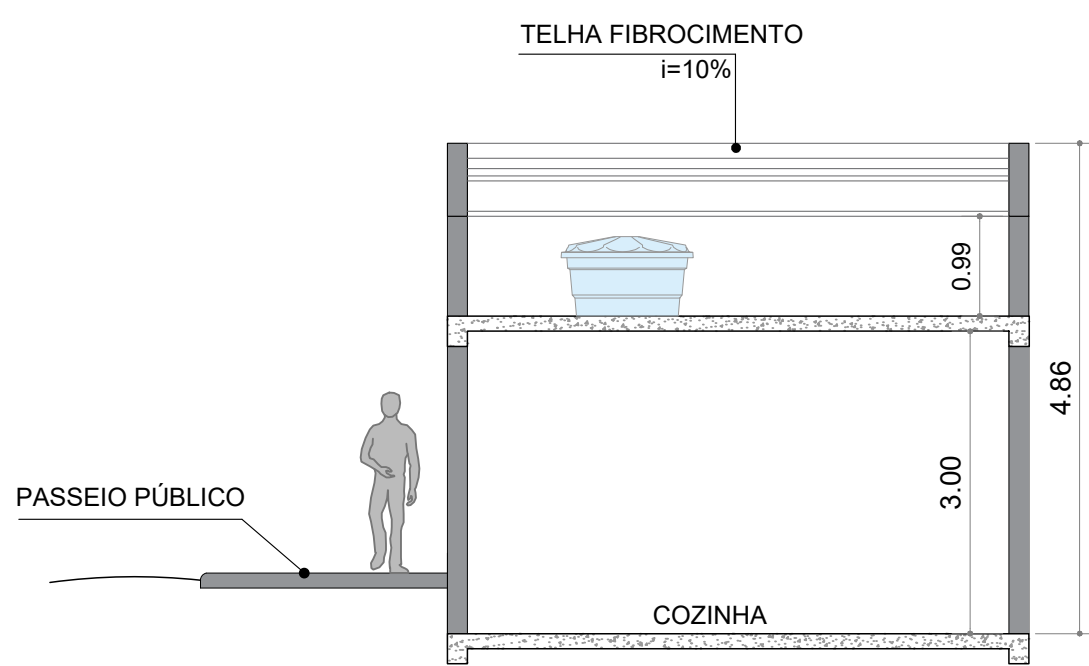

CORTE BB
ESCALA: 1/75

PREFEITURA MUNICIPAL DE ASSIS
SECRETARIA DE PLANEJAMENTO, OBRAS E SERVIÇOS

ASSUNTO AMPLIAÇÃO – ESCOLA DE MÚSICA E CAPOEIRA		FOLHA 04	
LOCAL RUA JOÃO PESSOA, ASSIS, SP.		ARQUIVO 6.985	
FRANCHA CORTES – AMPLIAÇÃO		ESCALA 1: 75	DATA 29/01/2025
ENGENHEIRO RUI CESAR SPERA – CREA: 0601659760		DESENHO AMANDA C. C. BORTESE CAU: A273500-8 FABIELLY K. OLIVEIRA CAU: A272132-7	