




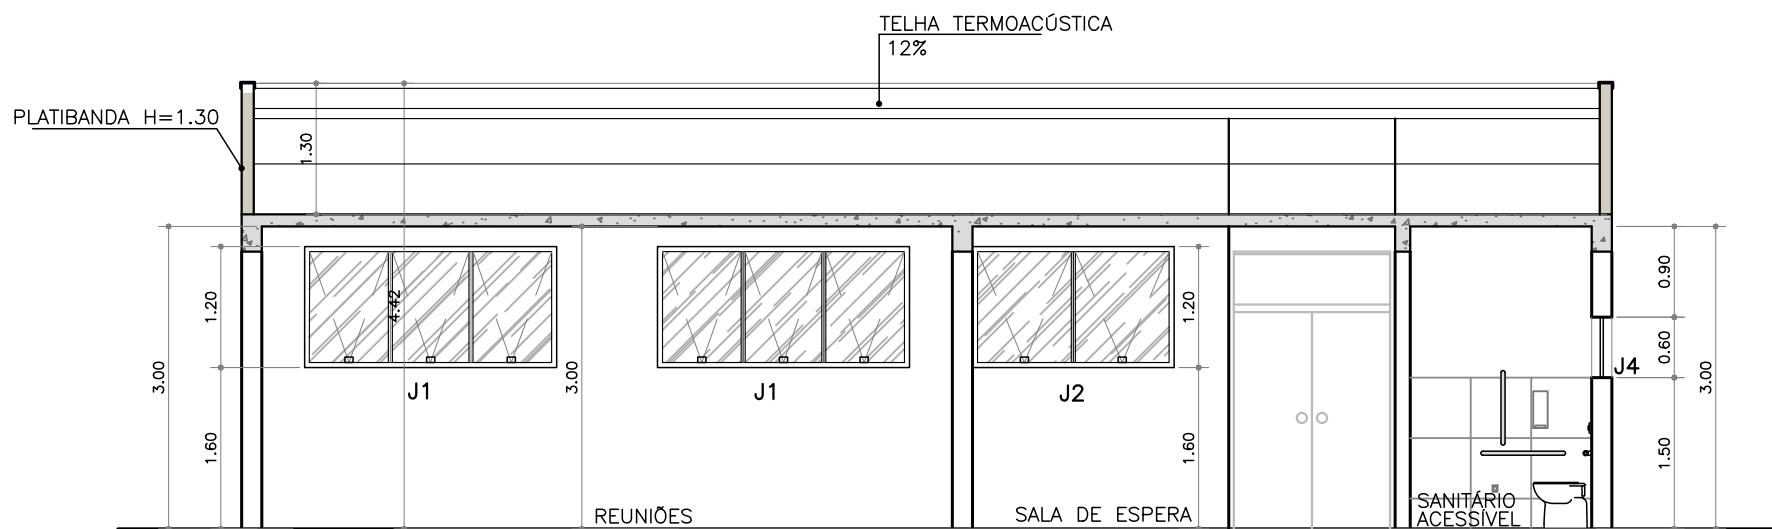


CORTE A-A
ESCALA: 1/75

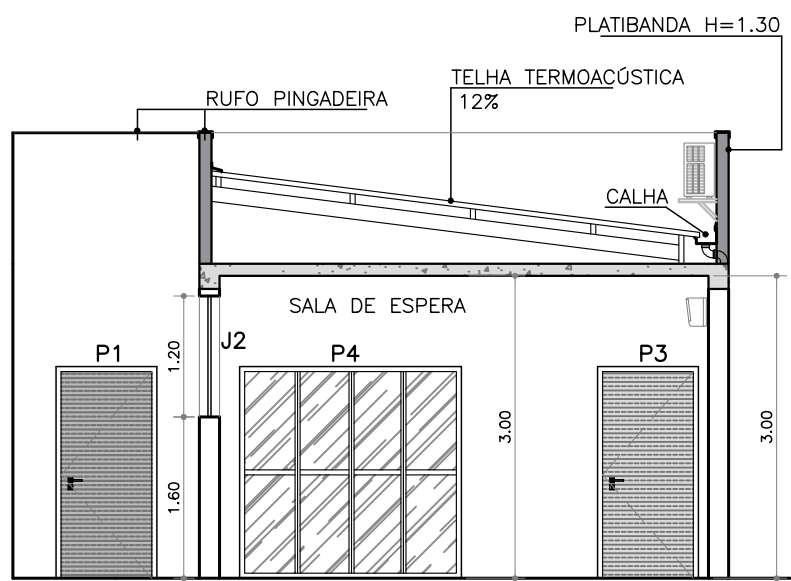


CORTE B-B
ESCALA: 1/75

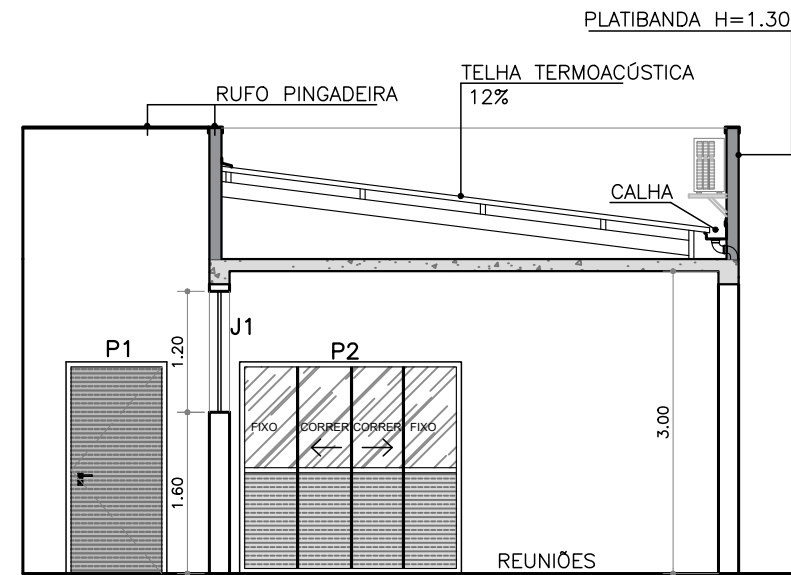


CORTE C-C
ESCALA: 1/75

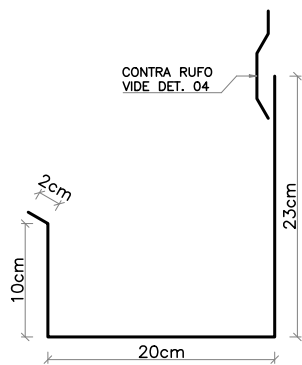


DET. 01 - CALHA
DIMENSÕES MINIMAS - s/esc

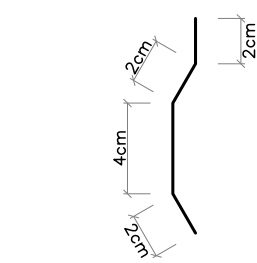


DET. 04 - CONTRA RUFO
DIMENSÕES MINIMAS - s/esc

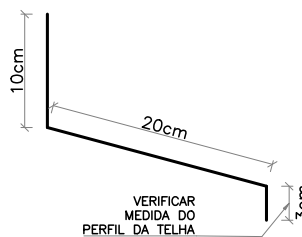


DET. 02 - RUFO
DIMENSÕES MINIMAS - s/esc

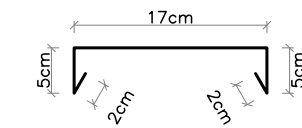

DET. 03 - RUFO PINGADEIRA
DIMENSÕES MINIMAS - s/esc

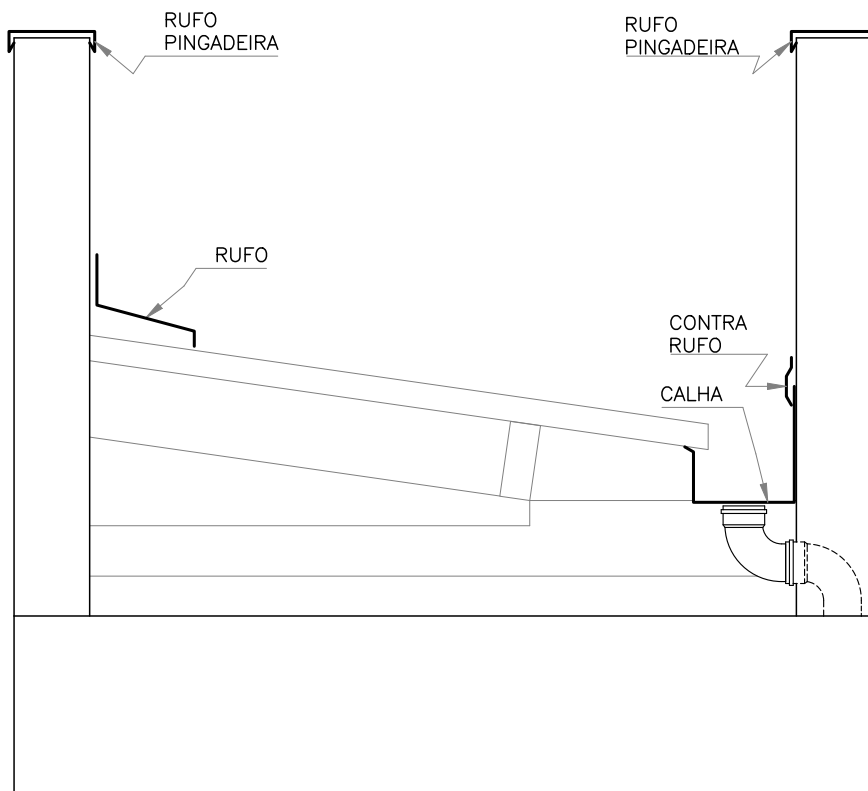

DETALHES GERAIS CALHA/RUFOS
ESCALA: S/ESC

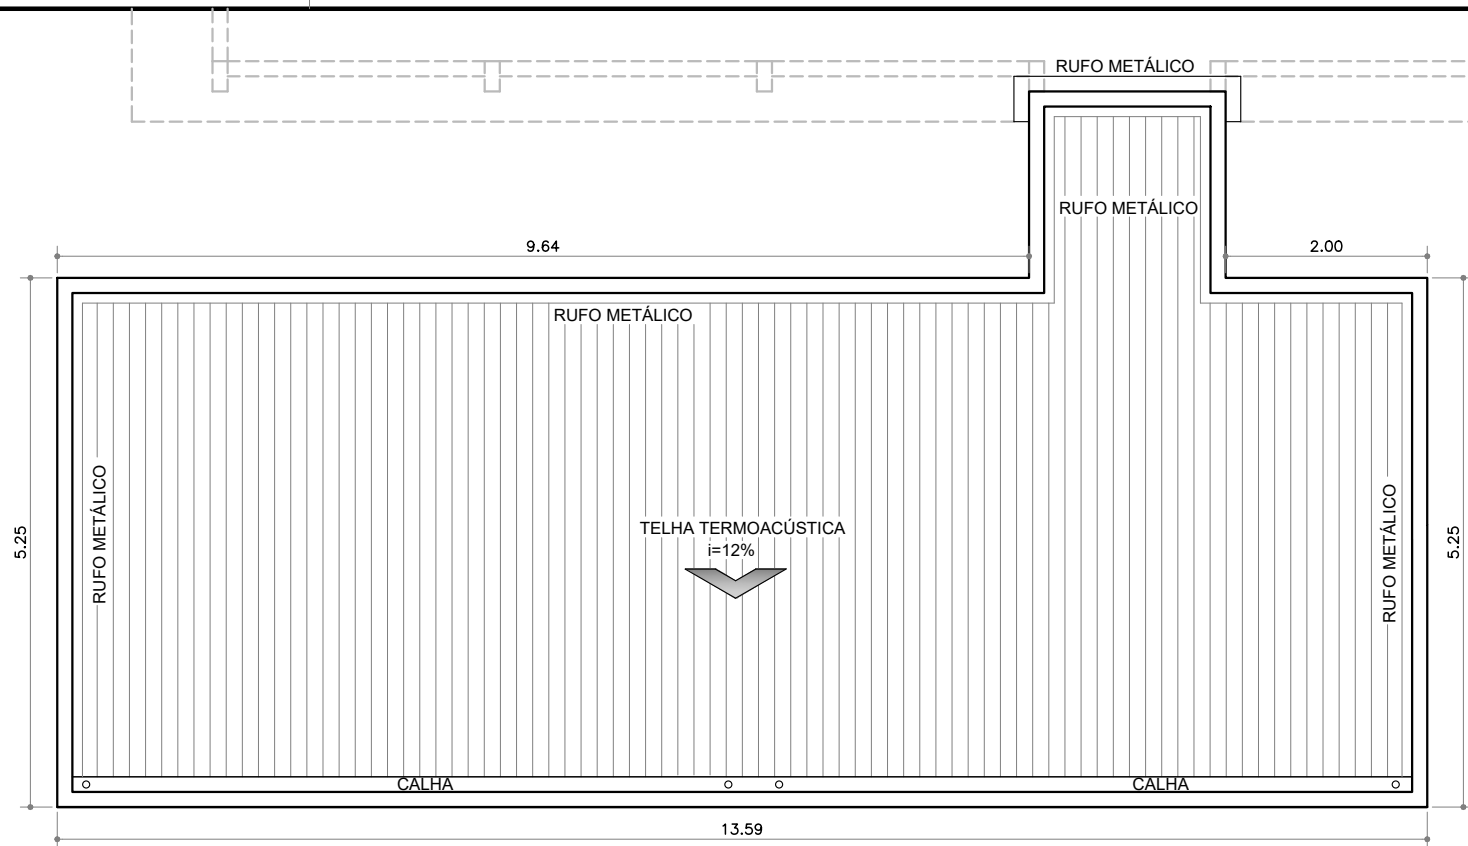

PLANTA DE COBERTURA
ESCALA: 1/75

NOTAS

- TODAS AS MEDIDAS DEVEM SER CONFERIDAS NO LOCAL.
- TODOS OS AJUSTES EVENTUALMENTE NECESSÁRIOS DEVEM SER PREVIAMENTE COMUNICADOS E AUTORIZADOS.
- AS COTAS PREVALECEM SOBRE AS ESCALAS.
- A INCLINAÇÃO DO TELHADO DEVE SER CONFIRMADA DE ACORDO COM O FABRICANTE.
- A POSIÇÃO DAS INFRAESTRUTURAS DOS AR CONDICIOANDOS SERÃO CONFIRMADAS EM OBRA.

PREFEITURA MUNICIPAL DE ASSIS
SECRETARIA DE PLANEJAMENTO, OBRAS E SERVIÇOS

ASSUNTO	AMPLIAÇÃO UBS VILA RIBEIRO	FOLHA	02
LOCAL	RUA VIRIATO CORREA n° 555 – VILA RIBEIRO – ASSIS/SP	ARQUIVO	7.011
PRANCHA	PLANTA DE COBERTURA E CORTES	ENGENHEIRO	JULIO CESAR CAMPOS – CREA/SP 5061985477
DESENHO	FABIELLY	ESCALA	1: 75
DATA	04/05/2026		