




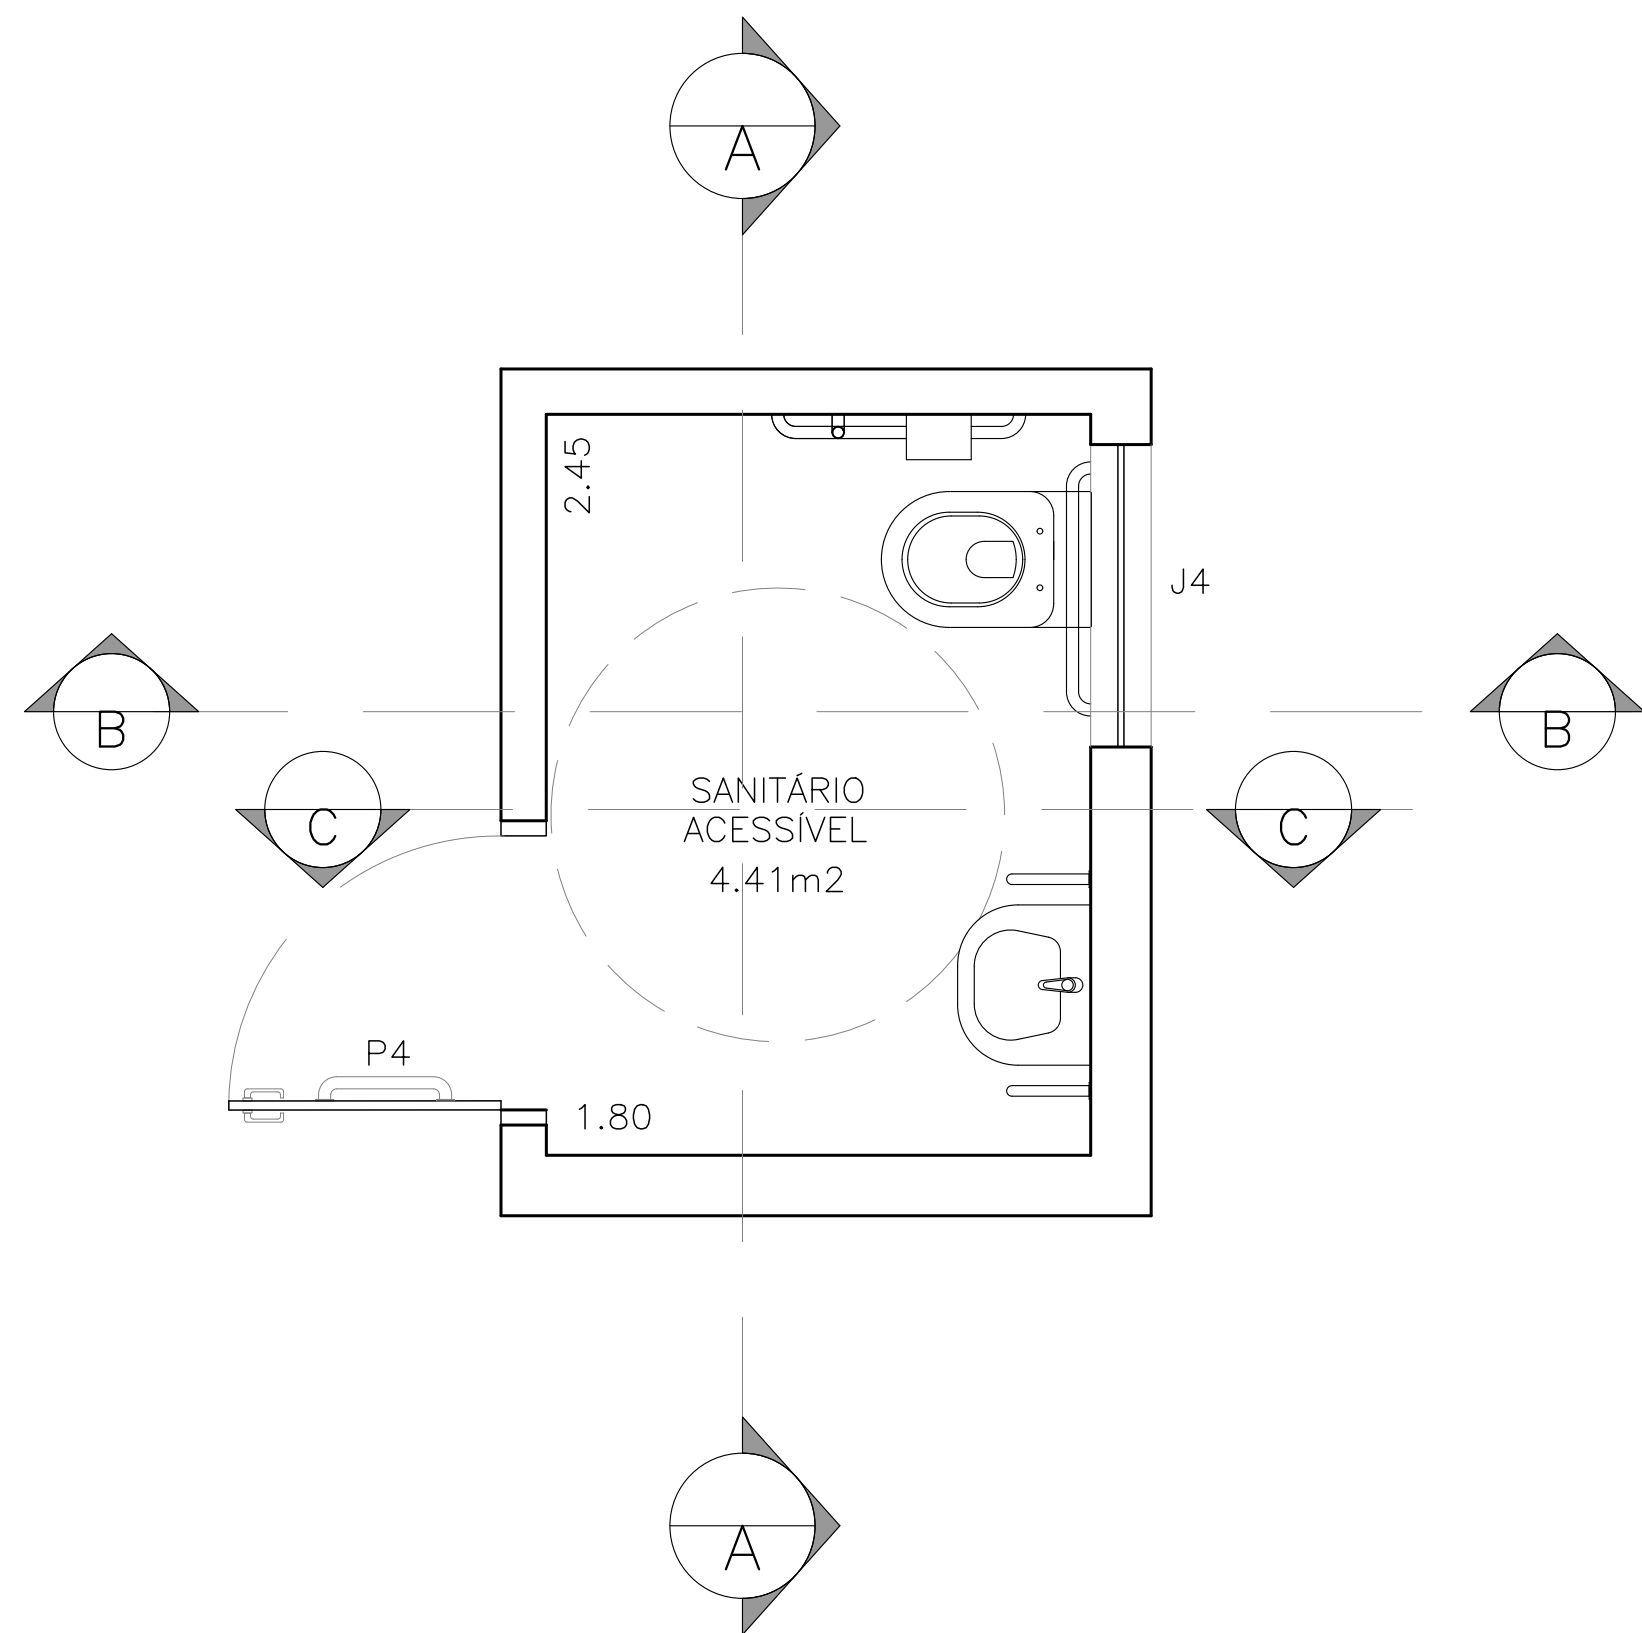


VISTA SUPERIOR
ESCALA: 1/25

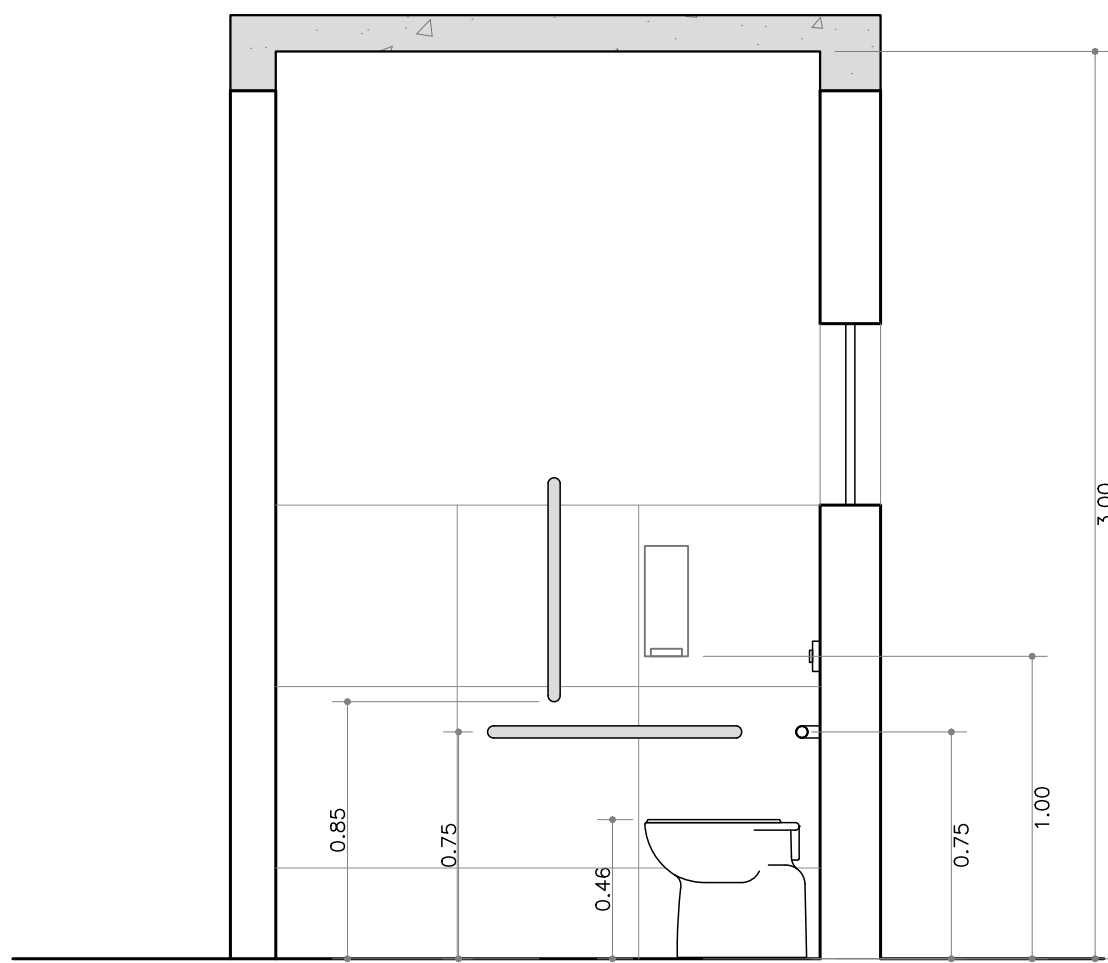

CORTE B-B
ESCALA: 1/25

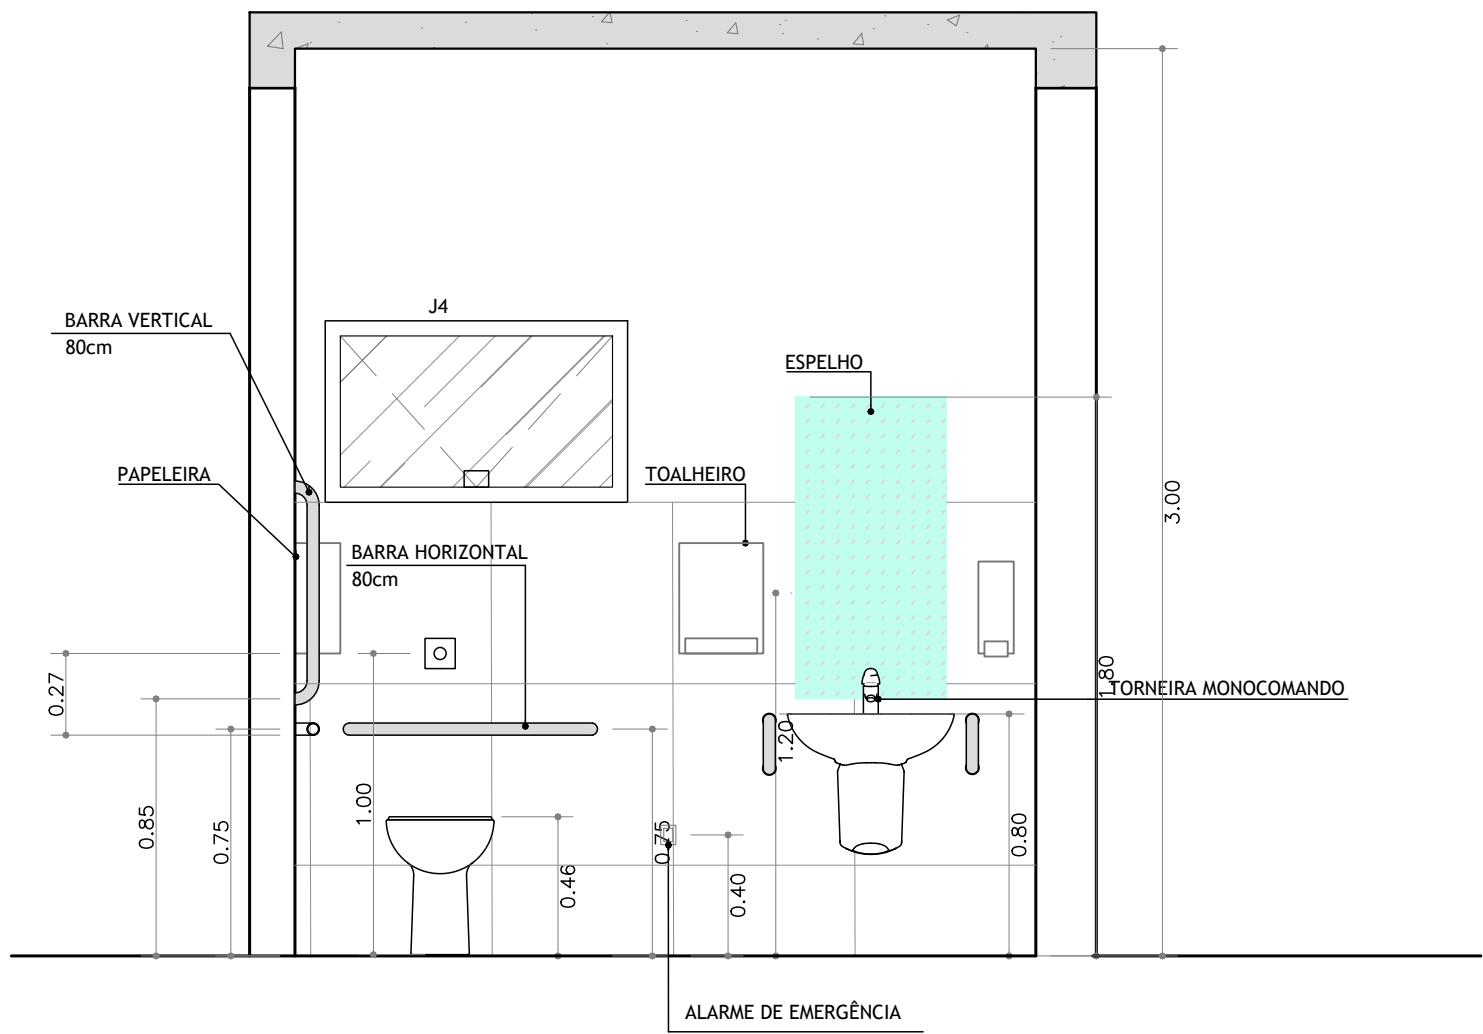

CORTE A-A
ESCALA: 1/25

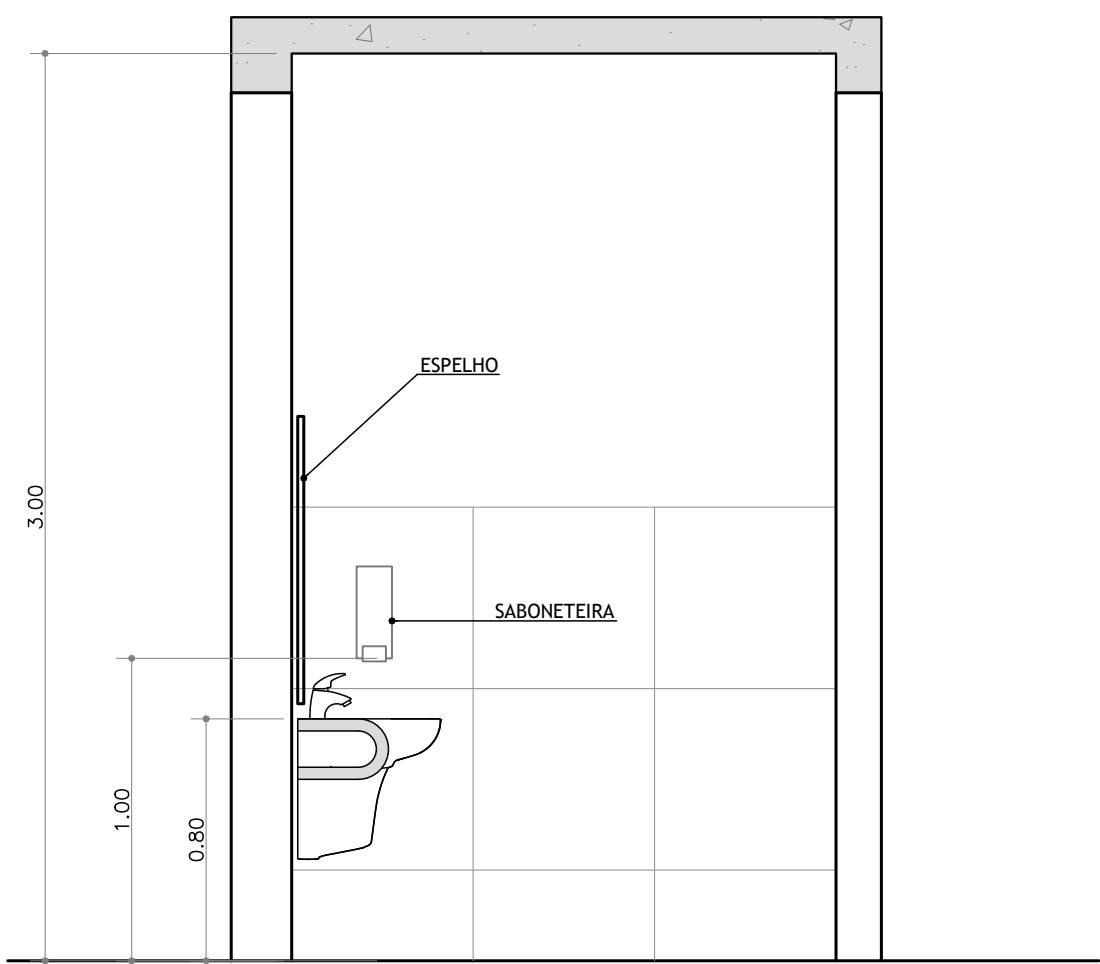

CORTE C-C
ESCALA: 1/25

PREFEITURA MUNICIPAL DE ASSIS				
SECRETARIA DE PLANEJAMENTO, OBRAS E SERVIÇOS				
ASSUNTO	AMPLIAÇÃO UBS VILA RIBEIRO			FOLHA
LOCAL	RUA VIRIATO CORREA n° 555 - VILA RIBEIRO - ASSIS/SP			03
PRONCHIA	DETALHAMENTO SANITÁRIO ACESSÍVEL			ARQUIVO
ENGENHEIRO	JULIO CESAR CAMPOS - CREA/SP 5061985477	DESENHO	FABIELLY	ESCALA
				1:25
				DATA
				04/05/2026