

CORTE A-A
ESC.: 1:100

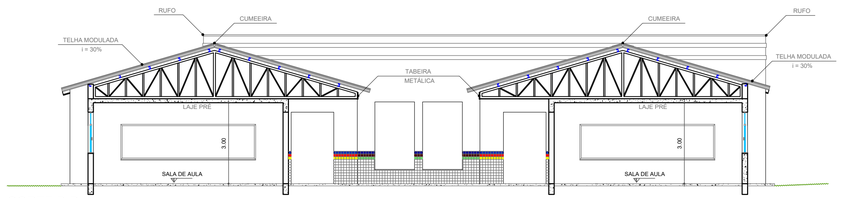

CORTE B-B
ESC.: 1:100

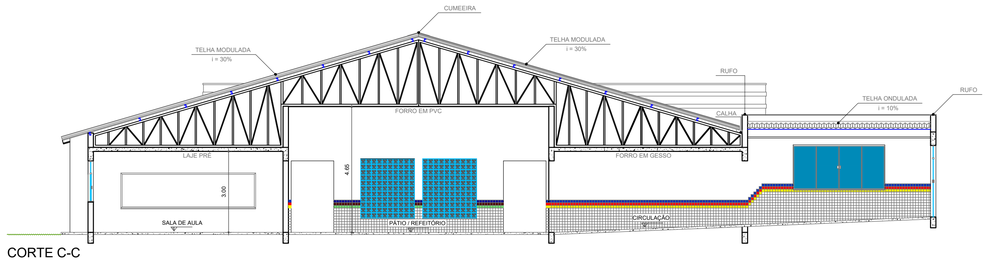

CORTE C-C
ESC.: 1:100

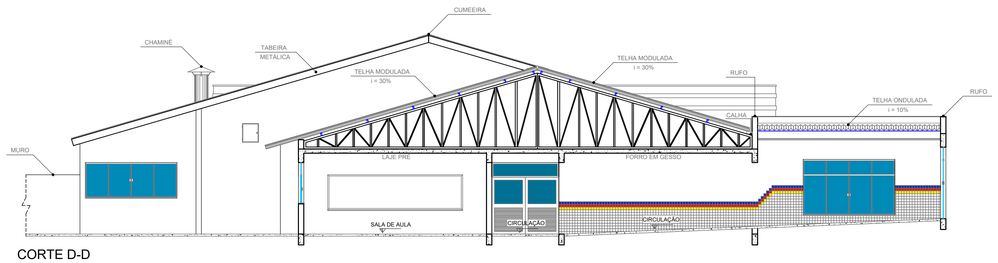

CORTE D-D
ESC.: 1:100

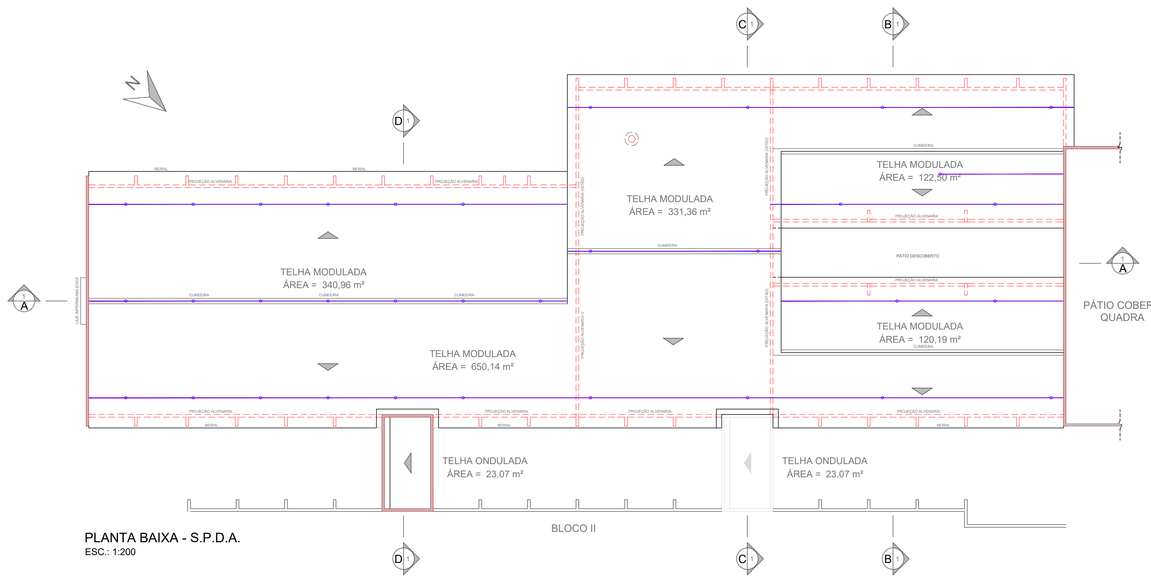

PLANTA BAIXA - S.P.D.A.
ESC.: 1:200

DORA DA SILVA DE ANDRADE BARBOSA:04052456882

Assinado de forma digital por DORA DA SILVA DE ANDRADE BARBOSA:04052456882
Dados: 2025.08.13 11:40:36 -03'00'

CÓDIGO	LEGENDA ESPECIFICAÇÃO	QUANTIDADE
	COBERTURA TELHA MODULADA i = 30% (PROJEÇÃO HORIZONTAL)	1.565,15 m²
	COBERTURA TELHA ONDULADA i = 10% (PROJEÇÃO HORIZONTAL)	46,14 m²
	PLATIBANDA COM RUFO METÁLICO (PINGADEIRA)	18,56 m
	CUMEEIRA	94,39 m
	RUFO METÁLICO	60,39 m
	CALHA	19,56 m
	TABEIRA METÁLICA (ALTURA MÉDIA 0,25m)	80,11 m
	ALVENARIA EXISTENTE	
	ESTRUTURA METÁLICA DA COBERTURA	
	PROJEÇÃO DA COBERTURA SOTOPOSTA	
	SISTEMA S.P.D.A. EXISTENTE	

ATO ENGENHARIA
andrade.atoengenharia@gmail.com

SECRETARIA MUNICIPAL DA EDUCAÇÃO
PREFEITURA DE ASSIS
#Juntos por um novo tempo

OBJETO REFORMA DE COBERTURA	ART 000
UNIDADE EMEIF "PROFª CORALY JÚLIA GONÇALVES CARNEIRO"	ARQUIVO 102/2025
LOCAL RUA JOTTO CASÁDIO, Nº. 836 - VILA NOVA FLORÍNEA - ASSIS-SP	PRANCHA 02/06
PRANCHA (S) LEVANTAMENTO CADASTRAL - PLANTA DE S.P.D.A. E CORTES	ESCALA 1:100
ENG° CIVIL RESPONSÁVEL DORA DA SILVA DE ANDRADE BARBOSA - CREA 0601073954	DATA REV. 13/08/2025
	DESENHO MARCOS R. BARBOSA

PLOT. 1:100