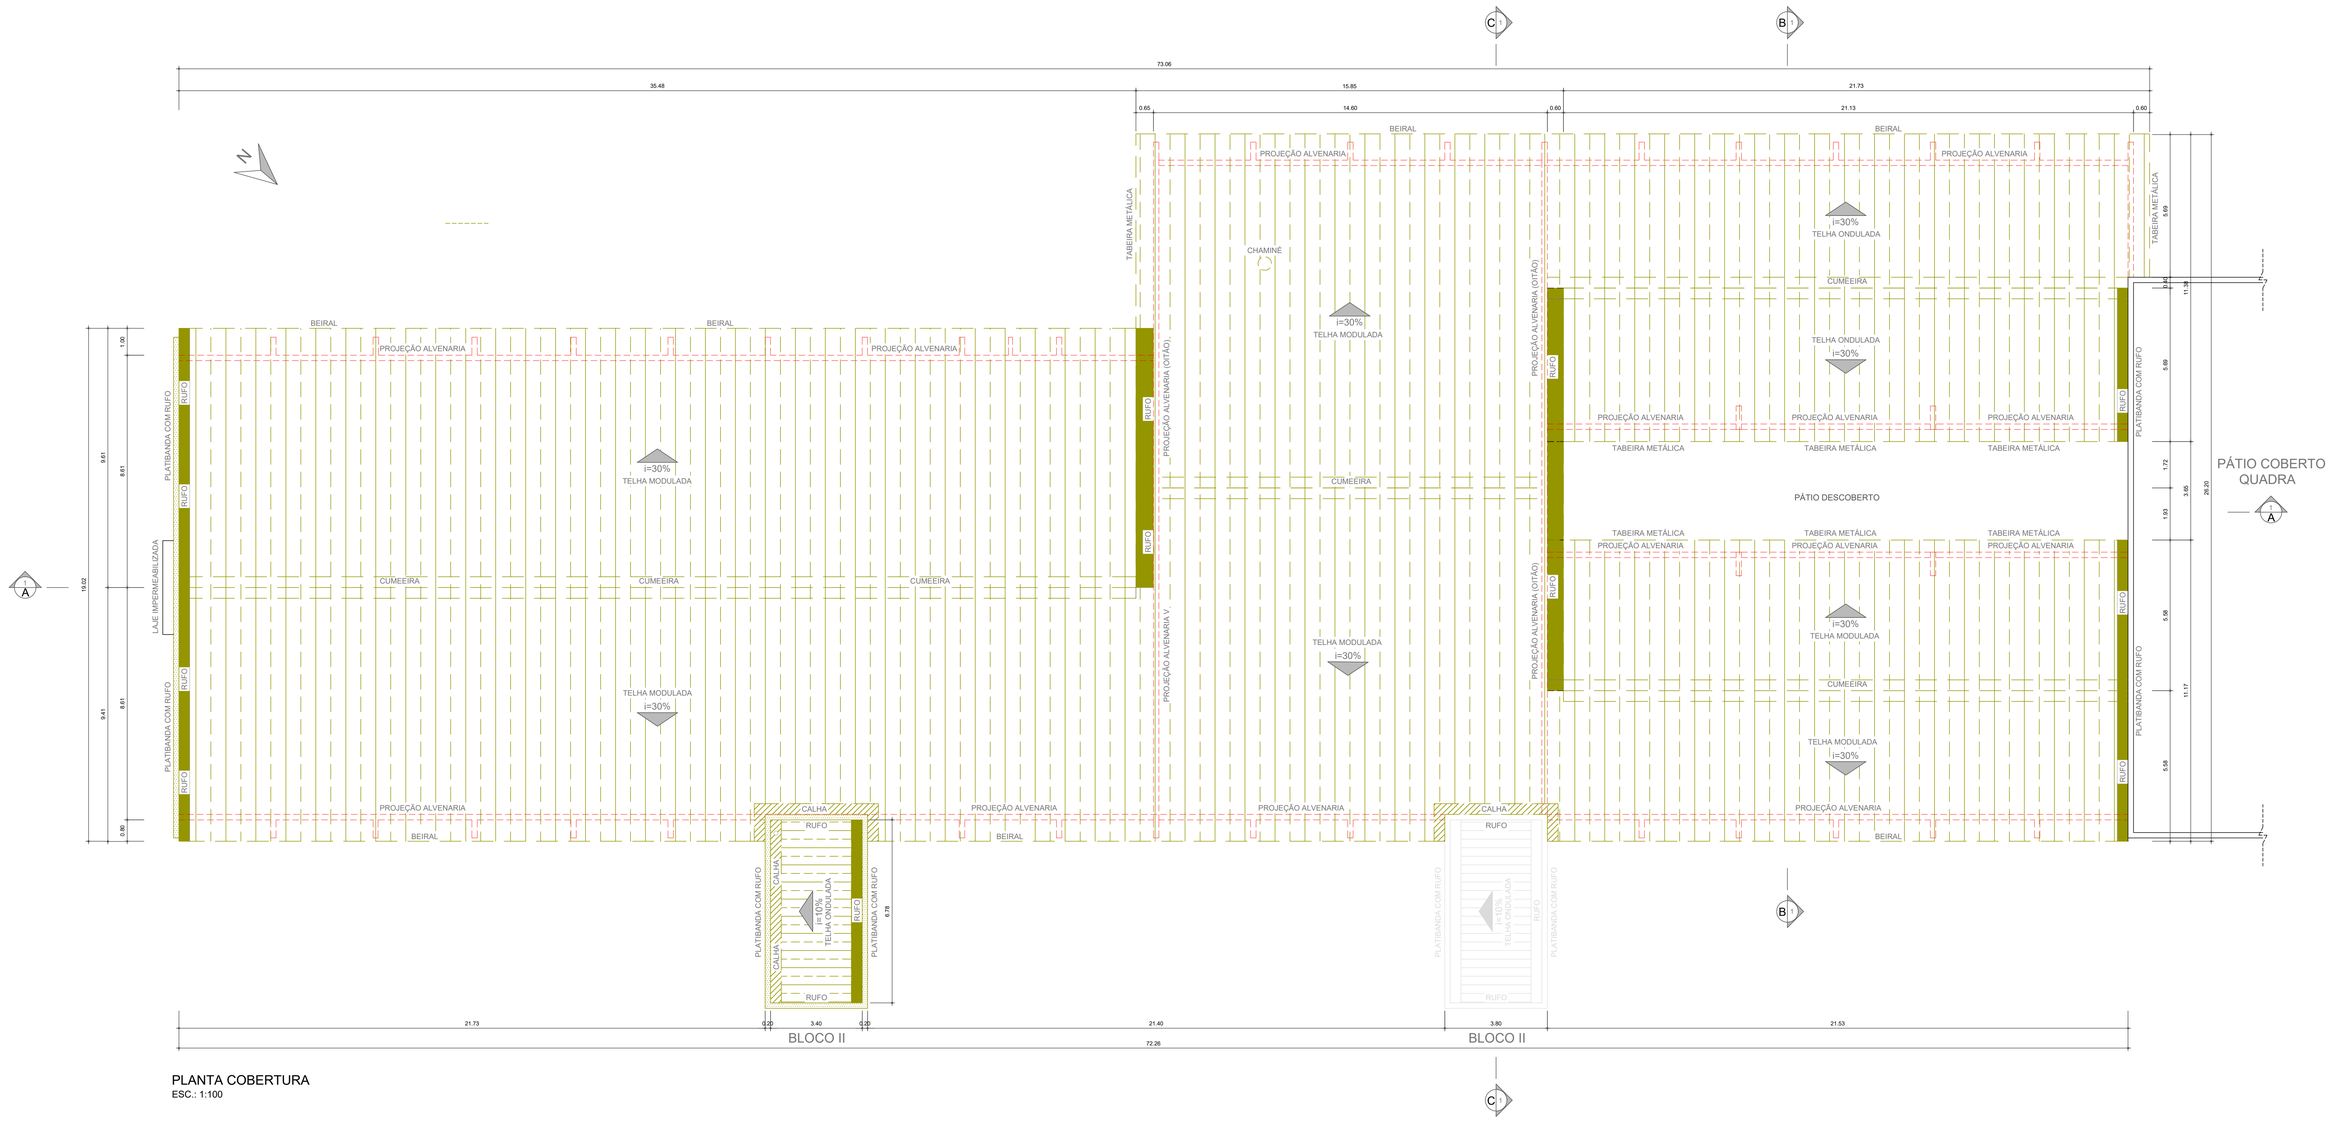

PLANTA COBERTURA
ESC.: 1:100

LEGENDA			LEGENDA		
CÓDIGO	ESPECIFICAÇÃO	QUANTIDADE	CÓDIGO	ESPECIFICAÇÃO	QUANTIDADE
	COBERTURA MODULADA i = 30% (PROJ. HORIZONTAL) - À RETIRAR	1.565,15 m²		ALVENARIA EXISTENTE	
	COBERTURA ONDULADA i = 10% (PROJ. HORIZONTAL) - À RETIRAR	46,14 m²		ESTRUTURA METÁLICA À PERMANECER	
	CUMEEIRA - À RETIRAR	94,39 m		SISTEMA S.P.D.A. EXISTENTE - À RETIRAR	
	PLATIBANDA COM RUFO METÁLICO (PINGADEIRA) - Á RETIRAR	18,56 m			
	RUFO METÁLICO - Á RETIRAR	140,50 m			
	CALHA - Á RETIRAR	19,56 m			
	PREENCHIMENTO ALVENARIA (7un P/ MÓDULO 3,60m) - Á DEMOLIR	0,04 m³			
	RUFO COIFA METÁLICA - Á RETIRAR	1,57 m			

DORA DA SILVA DE ANDRADE BARBOSA:04052456882

Assinado de forma digital por DORA DA SILVA DE ANDRADE BARBOSA:04052456882
Dados: 2025.08.13 11:41:12 -03'00'

ATO ENGENHARIA

andrade.atoengenharia@gmail.com

SECRETARIA MUNICIPAL DA EDUCAÇÃO

PREFEITURA DE ASSIS
#Juntos por um novo tempo

OBJETO REFORMA DE COBERTURA	ART 000
UNIDADE EMEIF "PROFª CORALY JÚLIA GONÇALVES CARNEIRO"	ARQUIVO 102/2025
LOCAL RUA JOTTO CASÁDIO, Nº. 836 - VILA NOVA FLORÍNEA - ASSIS-SP	PRANCHA 03/06
PRANCHA (S) À DEMOLIR - PLANTA DE COBERTURA	ESCALA 1:100
ENGº CIVIL RESPONSÁVEL DORA DA SILVA DE ANDRADE BARBOSA - CREA 0601073954	DATA REV. 13/08/2025
	DESENHO MARCOS R. BARBOSA

PLOT. 1:100