


## CORTE A-A
ESC.: 1:100




## CORTE B-B
ESC.: 1:100




## CORTE C-C
ESC.: 1:100

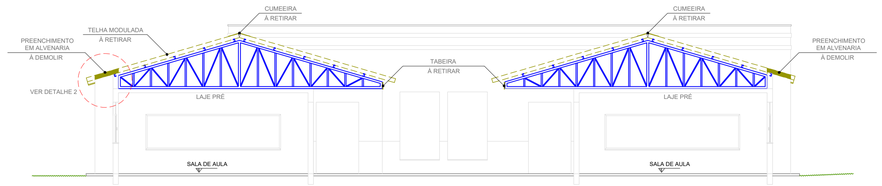


## PLANTA BAIXA - S.P.D.A.
ESC.: 1:200

| LEGENDA | | |
|---|---|---|
| CÓDIGO | ESPECIFICAÇÃO | QUANTIDADE |
| | COBERTURA MODULADA i = 30% (PROJ. HORIZONTAL) - À RETIRAR | 1.565,15 m² |
| | COBERTURA ONDULADA i = 10% (PROJ. HORIZONTAL) - À RETIRAR | 46,14 m² |
| | CUMEEIRA - À RETIRAR | 94,39 m |
| | PLATIBANDA COM RUFO METÁLICO (PINGADEIRA) - Á RETIRAR | 18,56 m |
| | RUFO METÁLICO - Á RETIRAR | 140,50 m |
| | CALHA - Á RETIRAR | 19,56 m |
| | PREENCHIMENTO ALVENARIA (7un P/ MÓDULO 3,60m) - À DEMOLIR | 0,04 m³ |
| | RUFO COIFA METÁLICA - Á RETIRAR | 1,57 m |
| | ALVENARIA EXISTENTE | |
| | ESTRUTURA METÁLICA À PERMANECER | |
| | SISTEMA S.P.D.A. EXISTENTE - À RETIRAR | |

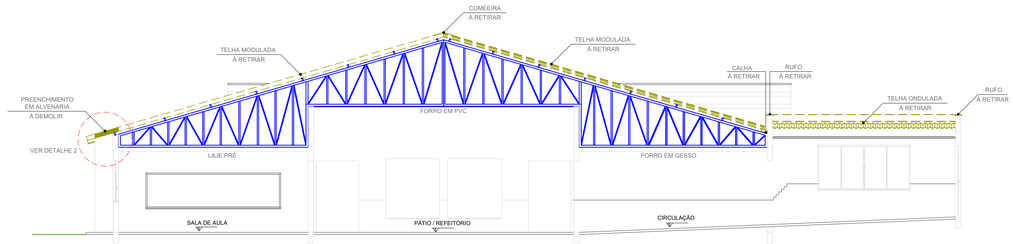


## DETALHE 1
ESC.: 1:50

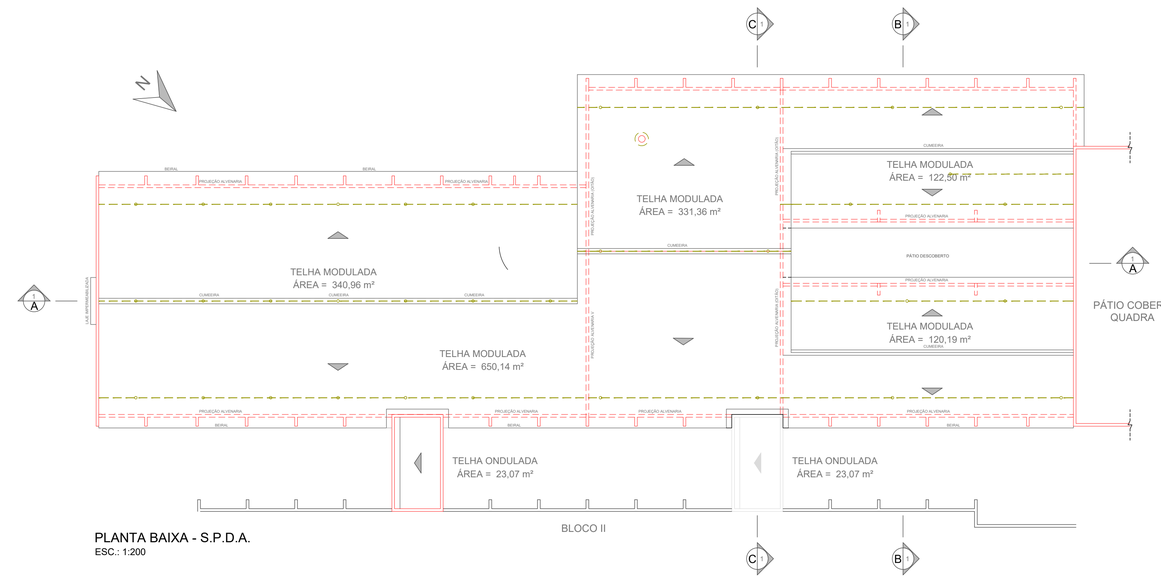


## DETALHE 2
ESC.: 1:50

DORA DA SILVA DE ANDRADE BARBOSA:04052456882

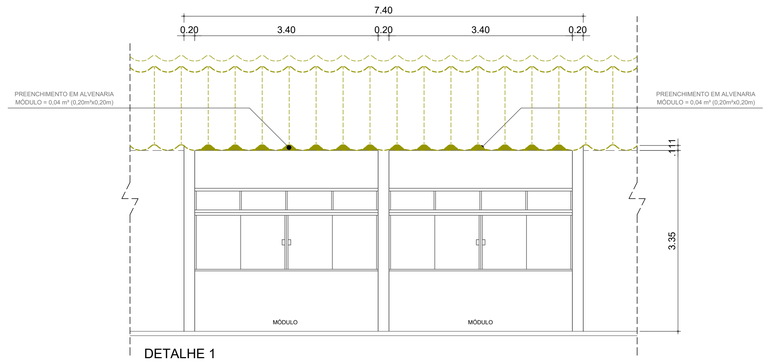Assinado de forma digital por DORA DA SILVA DE ANDRADE BARBOSA:04052456882
Dados: 2025.08.13 11:41:49 -03'00'

ATO ENGENHARIA
andrade.atoengenharia@gmail.com

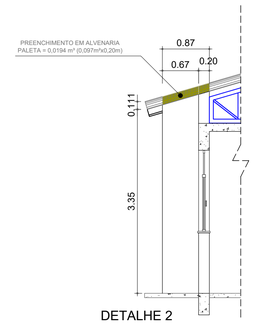SECRETARIA MUNICIPAL DA EDUCAÇÃO
PREFEITURA DE Assis

| | |
|---|---|
| OBJETO: REFORMA DE COBERTURA | ART: 000 |
| UNIDADE: EMEIF "PROFª CORALY JÚLIA GONÇALVES CARNEIRO" | ARQUIVO: 102/2025 |
| LOCAL: RUA JOTTO CASÁDIO, Nº. 836 - VILA NOVA FLORÍNEA - ASSIS-SP | PRANCHA: 04/06 |
| PRANCHA (S): Á DEMOLIR - PLANTA DE S.P.D.A. E CORTES | ESCALA: 1:100 |
| ENGº CIVIL RESPONSÁVEL: DORA DA SILVA DE ANDRADE BARBOSA - CREA 0601073954 | DATA: REV. 13/08/2025 |
| | DESENHO: MARCOS R. BARBOSA |

PLOT: 1:100