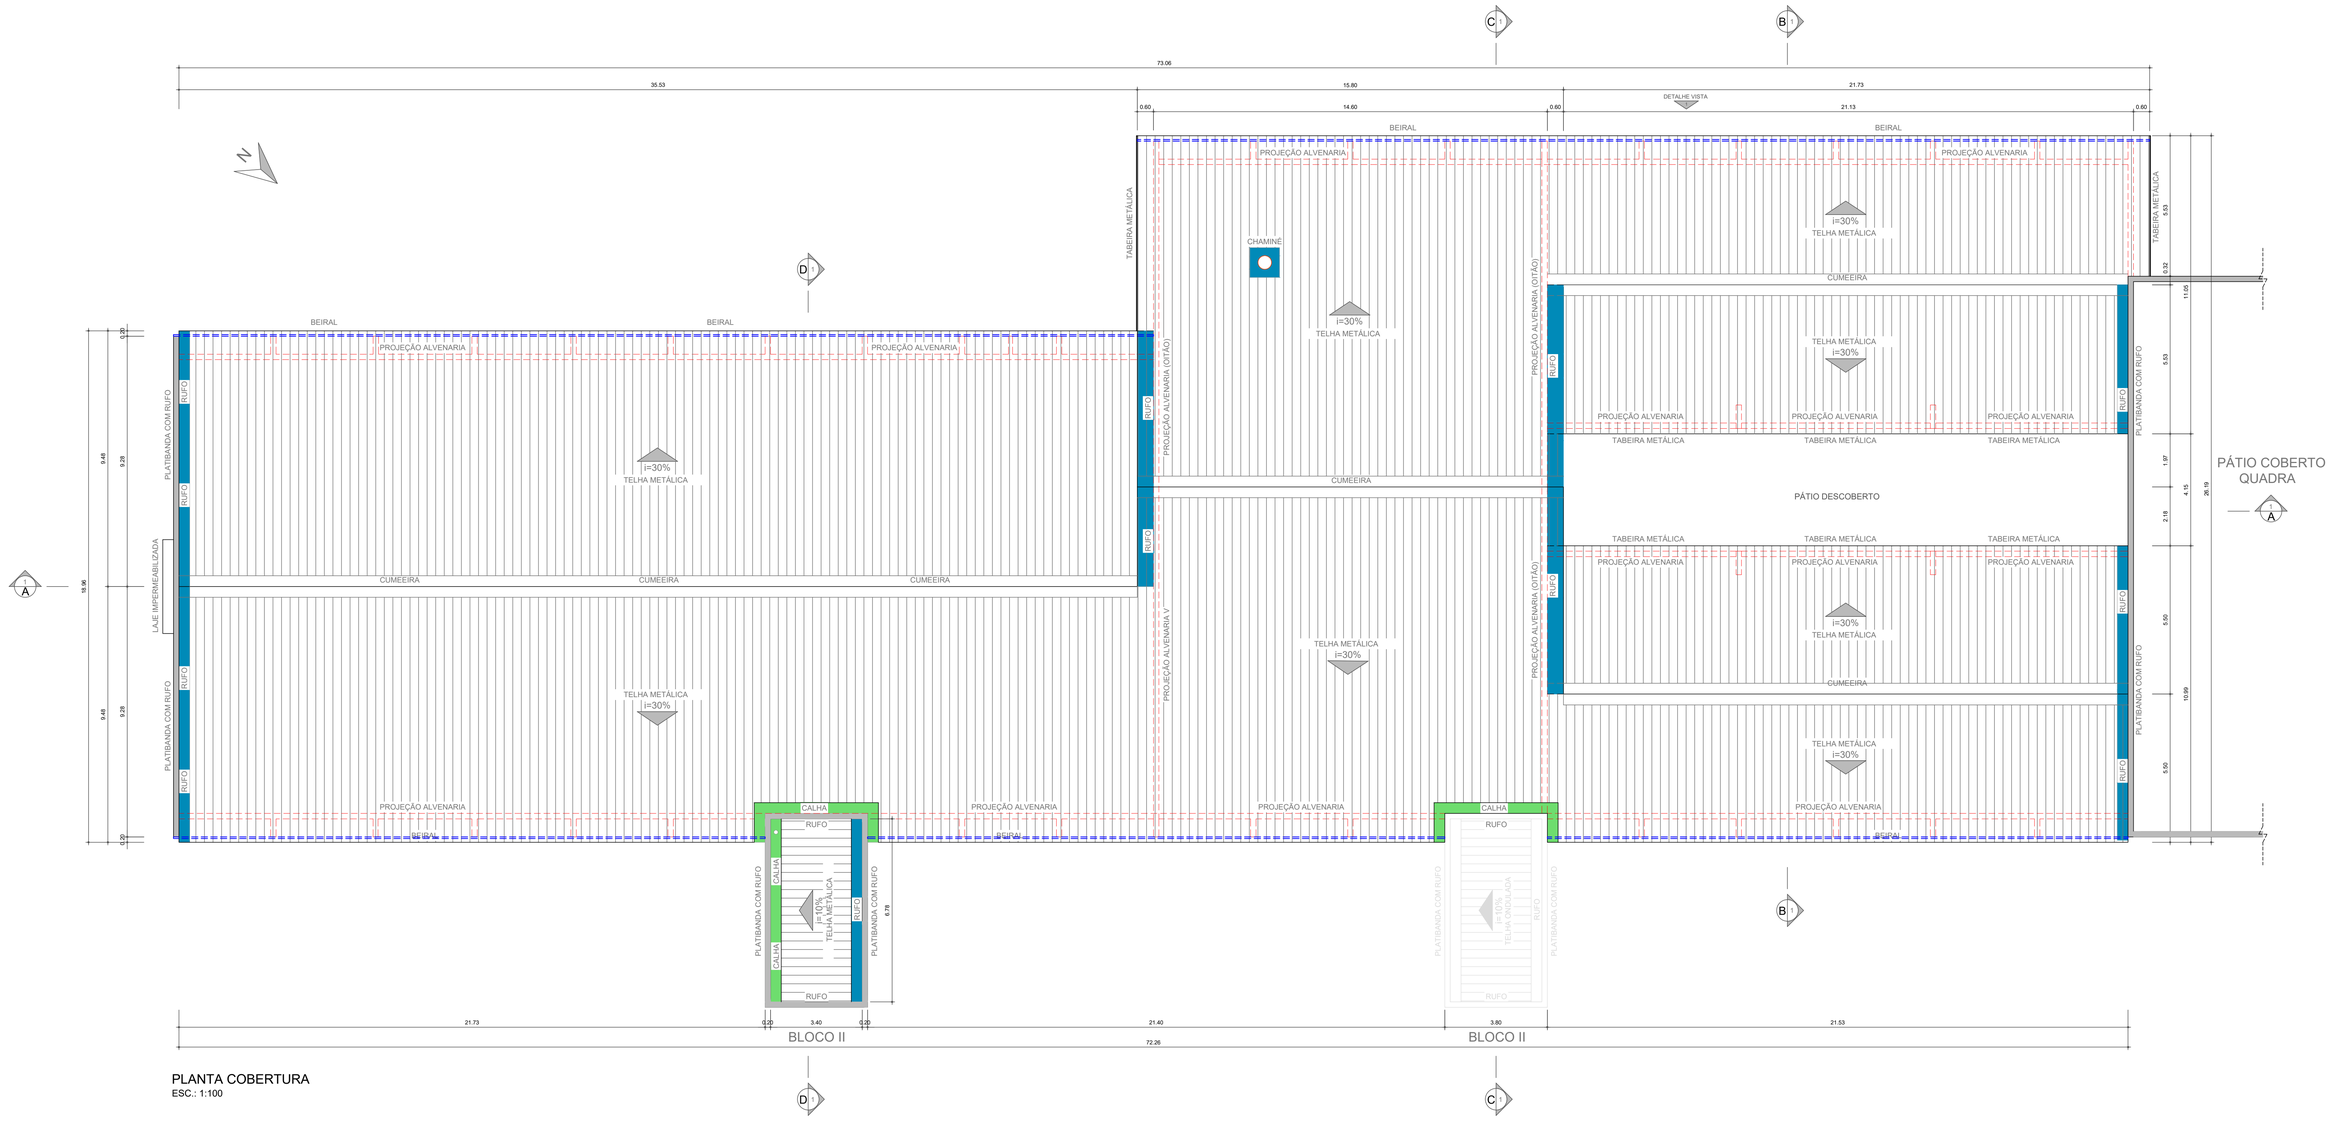

PLANTA COBERTURA
ESC.: 1:100

LEGENDA			LEGENDA		
CÓDIGO	ESPECIFICAÇÃO	QUANTIDADE	CÓDIGO	ESPECIFICAÇÃO	QUANTIDADE
	COBERTURA TELHA METÁLICA i = 30% (PROJEÇÃO HORIZONTAL)	1.551,68 m²		PERFIL G ENRIJECIDO (150x60x20x1.80)	138,72 m
	COBERTURA TELHA METÁLICA i = 10% (PROJEÇÃO HORIZONTAL)	46,14 m²		ALVENARIA EXISTENTE	
	PLATIBANDA COM RUFO METÁLICO (PINGADEIRA)	18,56 m		ESTRUTURA METÁLICA DA COBERTURA	
	CUMEEIRA	94,39 m		PROJEÇÃO DA COBERTURA SOTOPOSTA	
	RUFO METÁLICO	135,78 m			
	CALHA	21,87 m			
	TABEIRA METÁLICA (ALTURA MÉDIA 0,25m) - PINTURA	80,11 m			
	RUFO COIFA METÁLICA	1,57 m			

DORA DA SILVA DE ANDRADE BARBOSA:04052456882

Assinado de forma digital por DORA DA SILVA DE ANDRADE BARBOSA:04052456882
Dados: 2025.08.13 11:42:21 -03'00'

ATO ENGENHARIA
andrade.atoengenharia@gmail.com

SECRETARIA MUNICIPAL DA EDUCAÇÃO

PREFEITURA DE Assis #juntos por um novo tempo

OBJETO: REFORMA DE COBERTURA	ART: 000
UNIDADE: EMEIF "PROFª CORALY JÚLIA GONÇALVES CARNEIRO"	ARQUIVO: 102/2025
LOCAL: RUA JOTTO CASÁDIO, Nº. 836 - VILA NOVA FLORÍNEA - ASSIS-SP	PRANCHA: 05/06
PRANCHA (S): Á CONSTRUIR - PLANTA DE COBERTURA	ESCALA: 1:100
ENGº CIVIL RESPONSÁVEL: DORA DA SILVA DE ANDRADE BARBOSA - CREA 0601073954	DATA: REV. 13/08/2025
	DESENHO: MARCOS R. BARBOSA

PLOT.: 1:100