


B1=B4
(ESCALA 1:25) 2 x

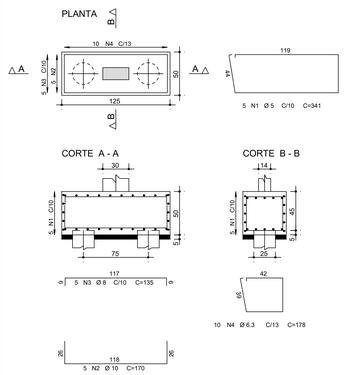


B2=B3=B5=B6
(ESCALA 1:25) 4 x

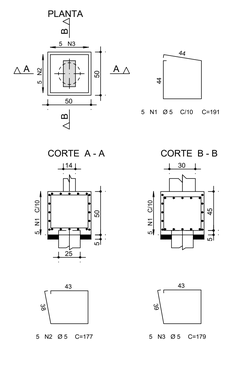


VB1

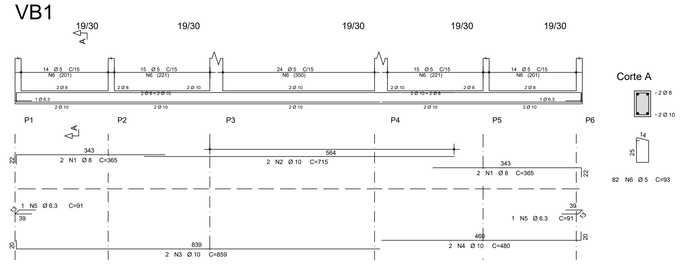

VB2

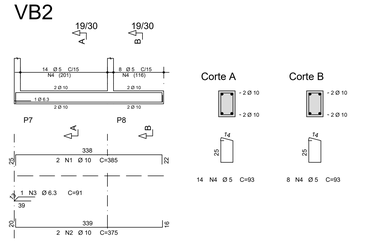


VB3

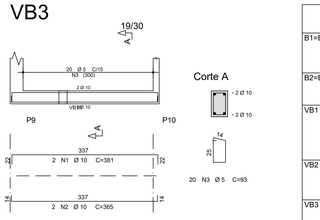


	AÇO	POS	BIT (mm)	QUANT	COMPRIMENTO UNIT (cm)	COMPRIMENTO TOTAL (cm)
B1=B4 (X2)						
	60B	1	5	10	341	3410
	60B	2	10	10	170	1700
	50A	3	8	10	135	1350
	50A	4	6.3	20	178	3560
B2=B3=B5=B6 (X4)						
	60B	1	5	20	191	3820
	60B	2	5	20	177	3540
	60B	3	5	20	179	3580
VB1						
	50A	1	8	4	365	1460
	50A	2	10	2	715	1430
	50A	3	10	2	859	1718
	50A	4	10	2	480	960
	50A	5	6.3	2	91	182
	60B	6	5	82	93	7626
VB2						
	50A	1	10	2	385	770
	50A	2	10	2	375	750
	50A	3	6.3	1	91	91
	60B	4	5	22	93	2046
VB3						
	50A	1	10	2	381	762
	50A	2	10	2	365	730
	60B	3	5	20	93	1860
VB4						
	50A	1	8	2	520	1040
	50A	2	10	2	515	1030
	50A	3	6.3	2	91	182
	60B	4	5	30	93	2790
VB5						
	50A	1	8	2	185	370
	50A	2	10	2	185	370
	60B	3	5	7	93	651
VB6						
	50A	1	10	2	473	946
	50A	2	10	2	445	890
	50A	3	10	1	110	110
	60B	4	5	23	93	2139
VB7						
	50A	1	10	4	443	1772
	50A	2	10	1	110	110
	60B	3	5	23	93	2139
VB8						
	50A	1	8	2	638	1276
	50A	2	10	2	580	1160
	60B	3	5	34	93	3162
VB9						
	50A	1	8	2	631	1262
	50A	2	10	2	580	1160
	60B	3	5	34	93	3162
VB10						
	50A	1	8	3	445	1335
	50A	2	10	2	390	780
	60B	3	5	22	93	2046
VB11						
	50A	1	8	2	724	1448
	50A	2	10	2	692	1384
	60B	3	5	38	93	3534
VB12						
	50A	1	8	2	385	770
	60B	2	10	2	378	756
	60B	3	5	18	93	1674
VB13						
	50A	1	10	2	432	864
	50A	2	10	2	409	818
	50A	3	10	2	378	756
	50A	4	10	2	350	700
	60B	5	5	39	93	3627
VB14						
	50A	1	10	2	432	864
	50A	2	10	2	409	818
	50A	3	10	2	378	756
	50A	4	10	2	350	700
	60B	5	5	39	93	3627
VB15						
	50A	1	8	2	215	430
	60B	2	10	2	215	430
	60B	3	5	11	93	1023
VB16						
	50A	1	8	2	220	440
	50A	2	10	2	215	430
	50A	3	6.3	1	101	101
	60B	4	5	9	93	837
VB17						
	50A	1	8	2	724	1448
	50A	2	10	2	692	1384
	60B	3	5	37	93	3441


VB4

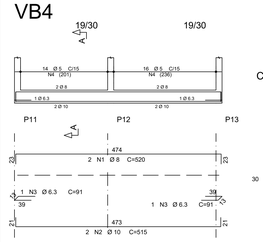


VB5

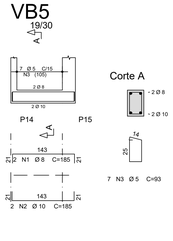


VB6

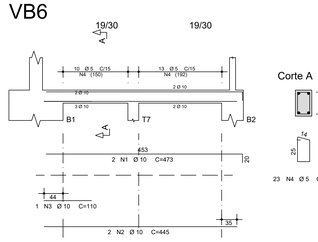


VB7

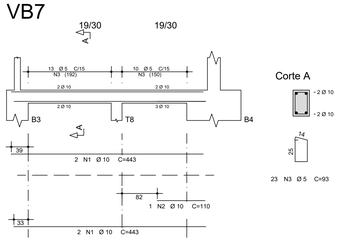


VB8

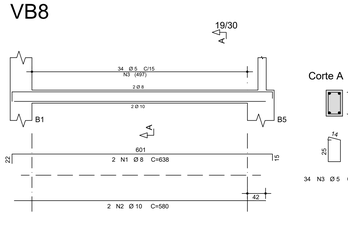


VB9

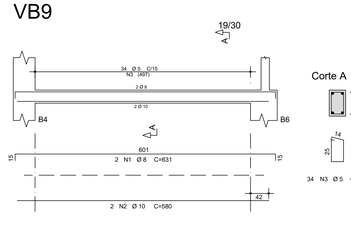


VB10

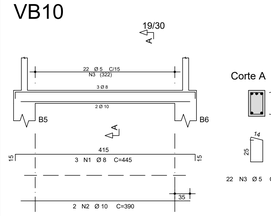


VB11

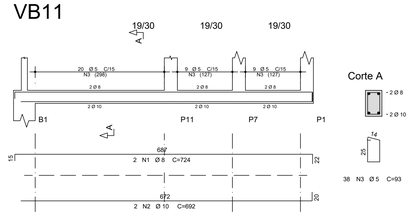


VB12

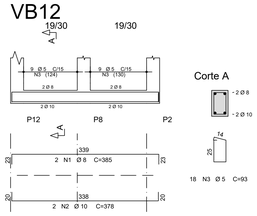


VB13

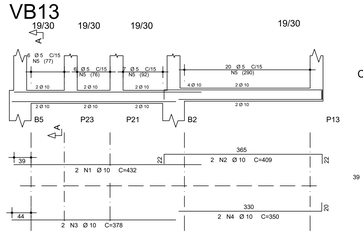

VB14

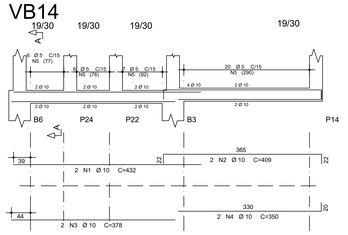


VB15

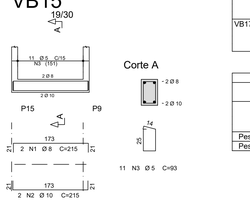


RESUMO AÇO CA 50-60			
AÇO	BIT (mm)	COMPR (m)	PESO (Kg)
60B	5	597	92
50A	6.3	41	10
50A	8	126	50
50A	10	278	172
Peso Total 60B =			92 kg
Peso Total 50A =			232 kg

VB16

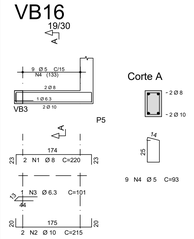

VB17

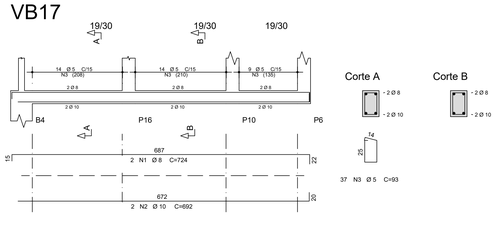

ERALDO JOSE PEREIRA:26537041880
Assinado de forma digital por ERALDO JOSE PEREIRA:26537041880
Dados: 2026.08.17 11:17:37 -03'00'

MARCELO MANFIO MAIA:29497673892
Assinado de forma digital por MARCELO MANFIO MAIA:29497673892
Dados: 2026.08.17 10:49:24 -03'00'

PREFEITURA MUNICIPAL DE CÂNDIDO MOTA
A . P . G . C - ASSESSORIA DE PLANEJAMENTO E GESTÃO DE CONVÊNIOS

ASSUNTO: PROJETO DE ESTRUTURA DE CONCRETO
OBRA: CONSTRUÇÃO DA ENTRADA DO CEMITÉRIO
LOCAL: AV. DA SAUDADE - CÂNDIDO MOTA/SP
TITULO: ARMAÇÃO DOS BLOCOS DE FUNDAÇÃO
ARMAÇÃO DAS VIGAS

DES. Nº: TRU 4/6
REV. Nº: 00

DATA	ESCALA	DESENHO	FORMATO	ENG° MARCELO M
05/08/2026	INDICADA	CEMITÉRIO-TRU-FUN-VIG1-R00	A0	

Rev	Data	Autor	Assunto
2			
1			
0	05/08/2026	ENG° MARCELO MANFIO MAIA	EMISSÃO PARCIAL