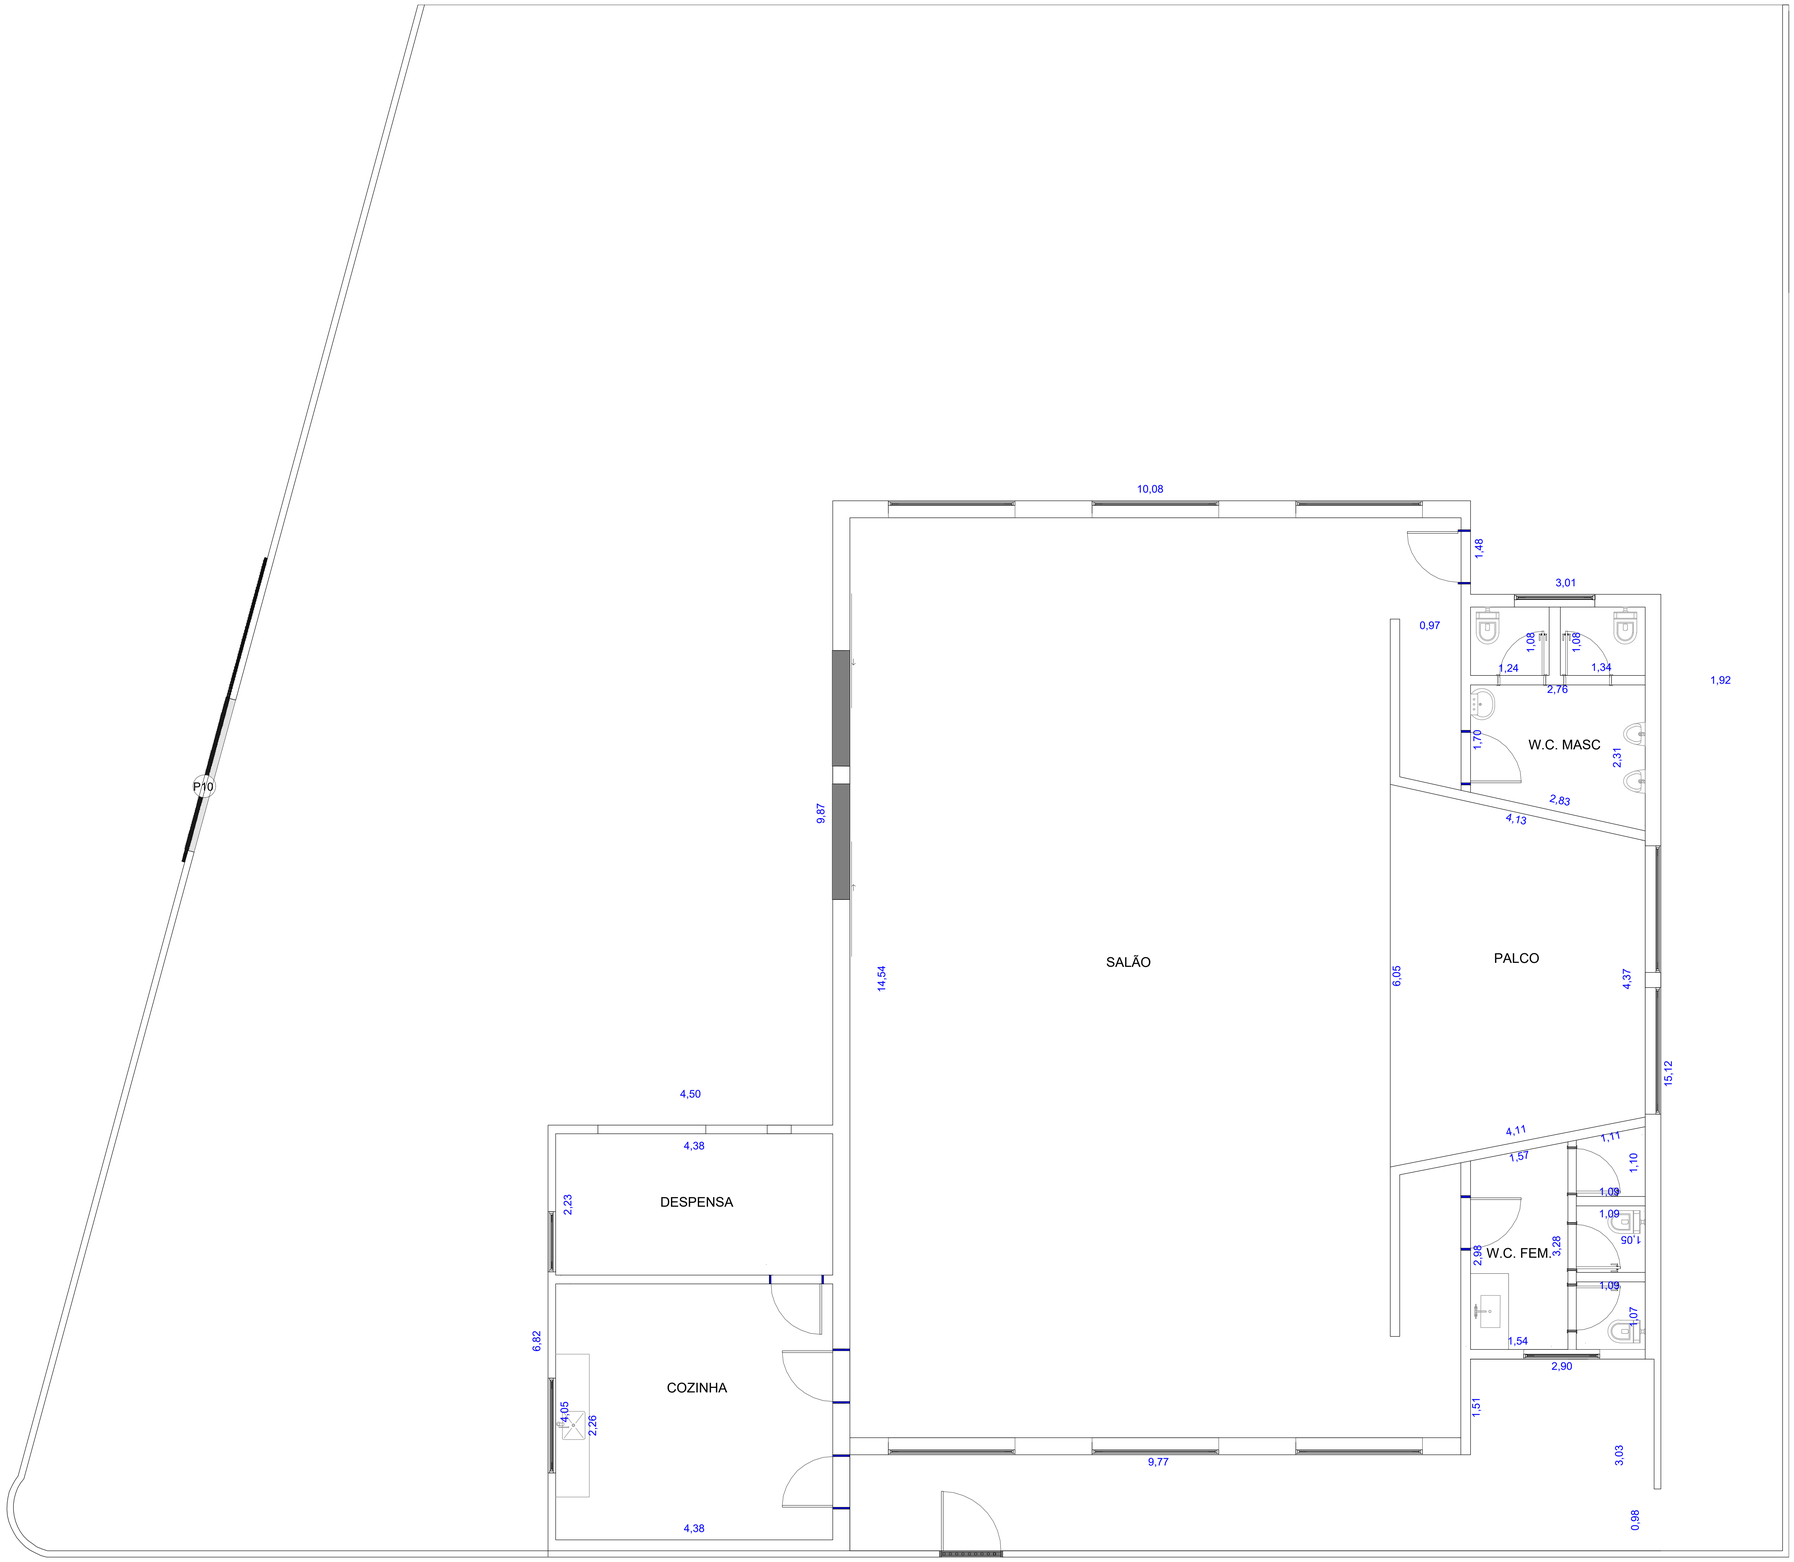


PLANTA BAIXA CLUBE RECREATIVO

Projeto: Reforma sem acréscimo de área
Proprietário: Prefeitura Municipal de Bariri
Endereço: Rua João Pulpa, 151 - Vila Santa Helena - Bariri/SP
Data: Julho/2026
Esc: s/escala

folha
01
ENGENHARIA