



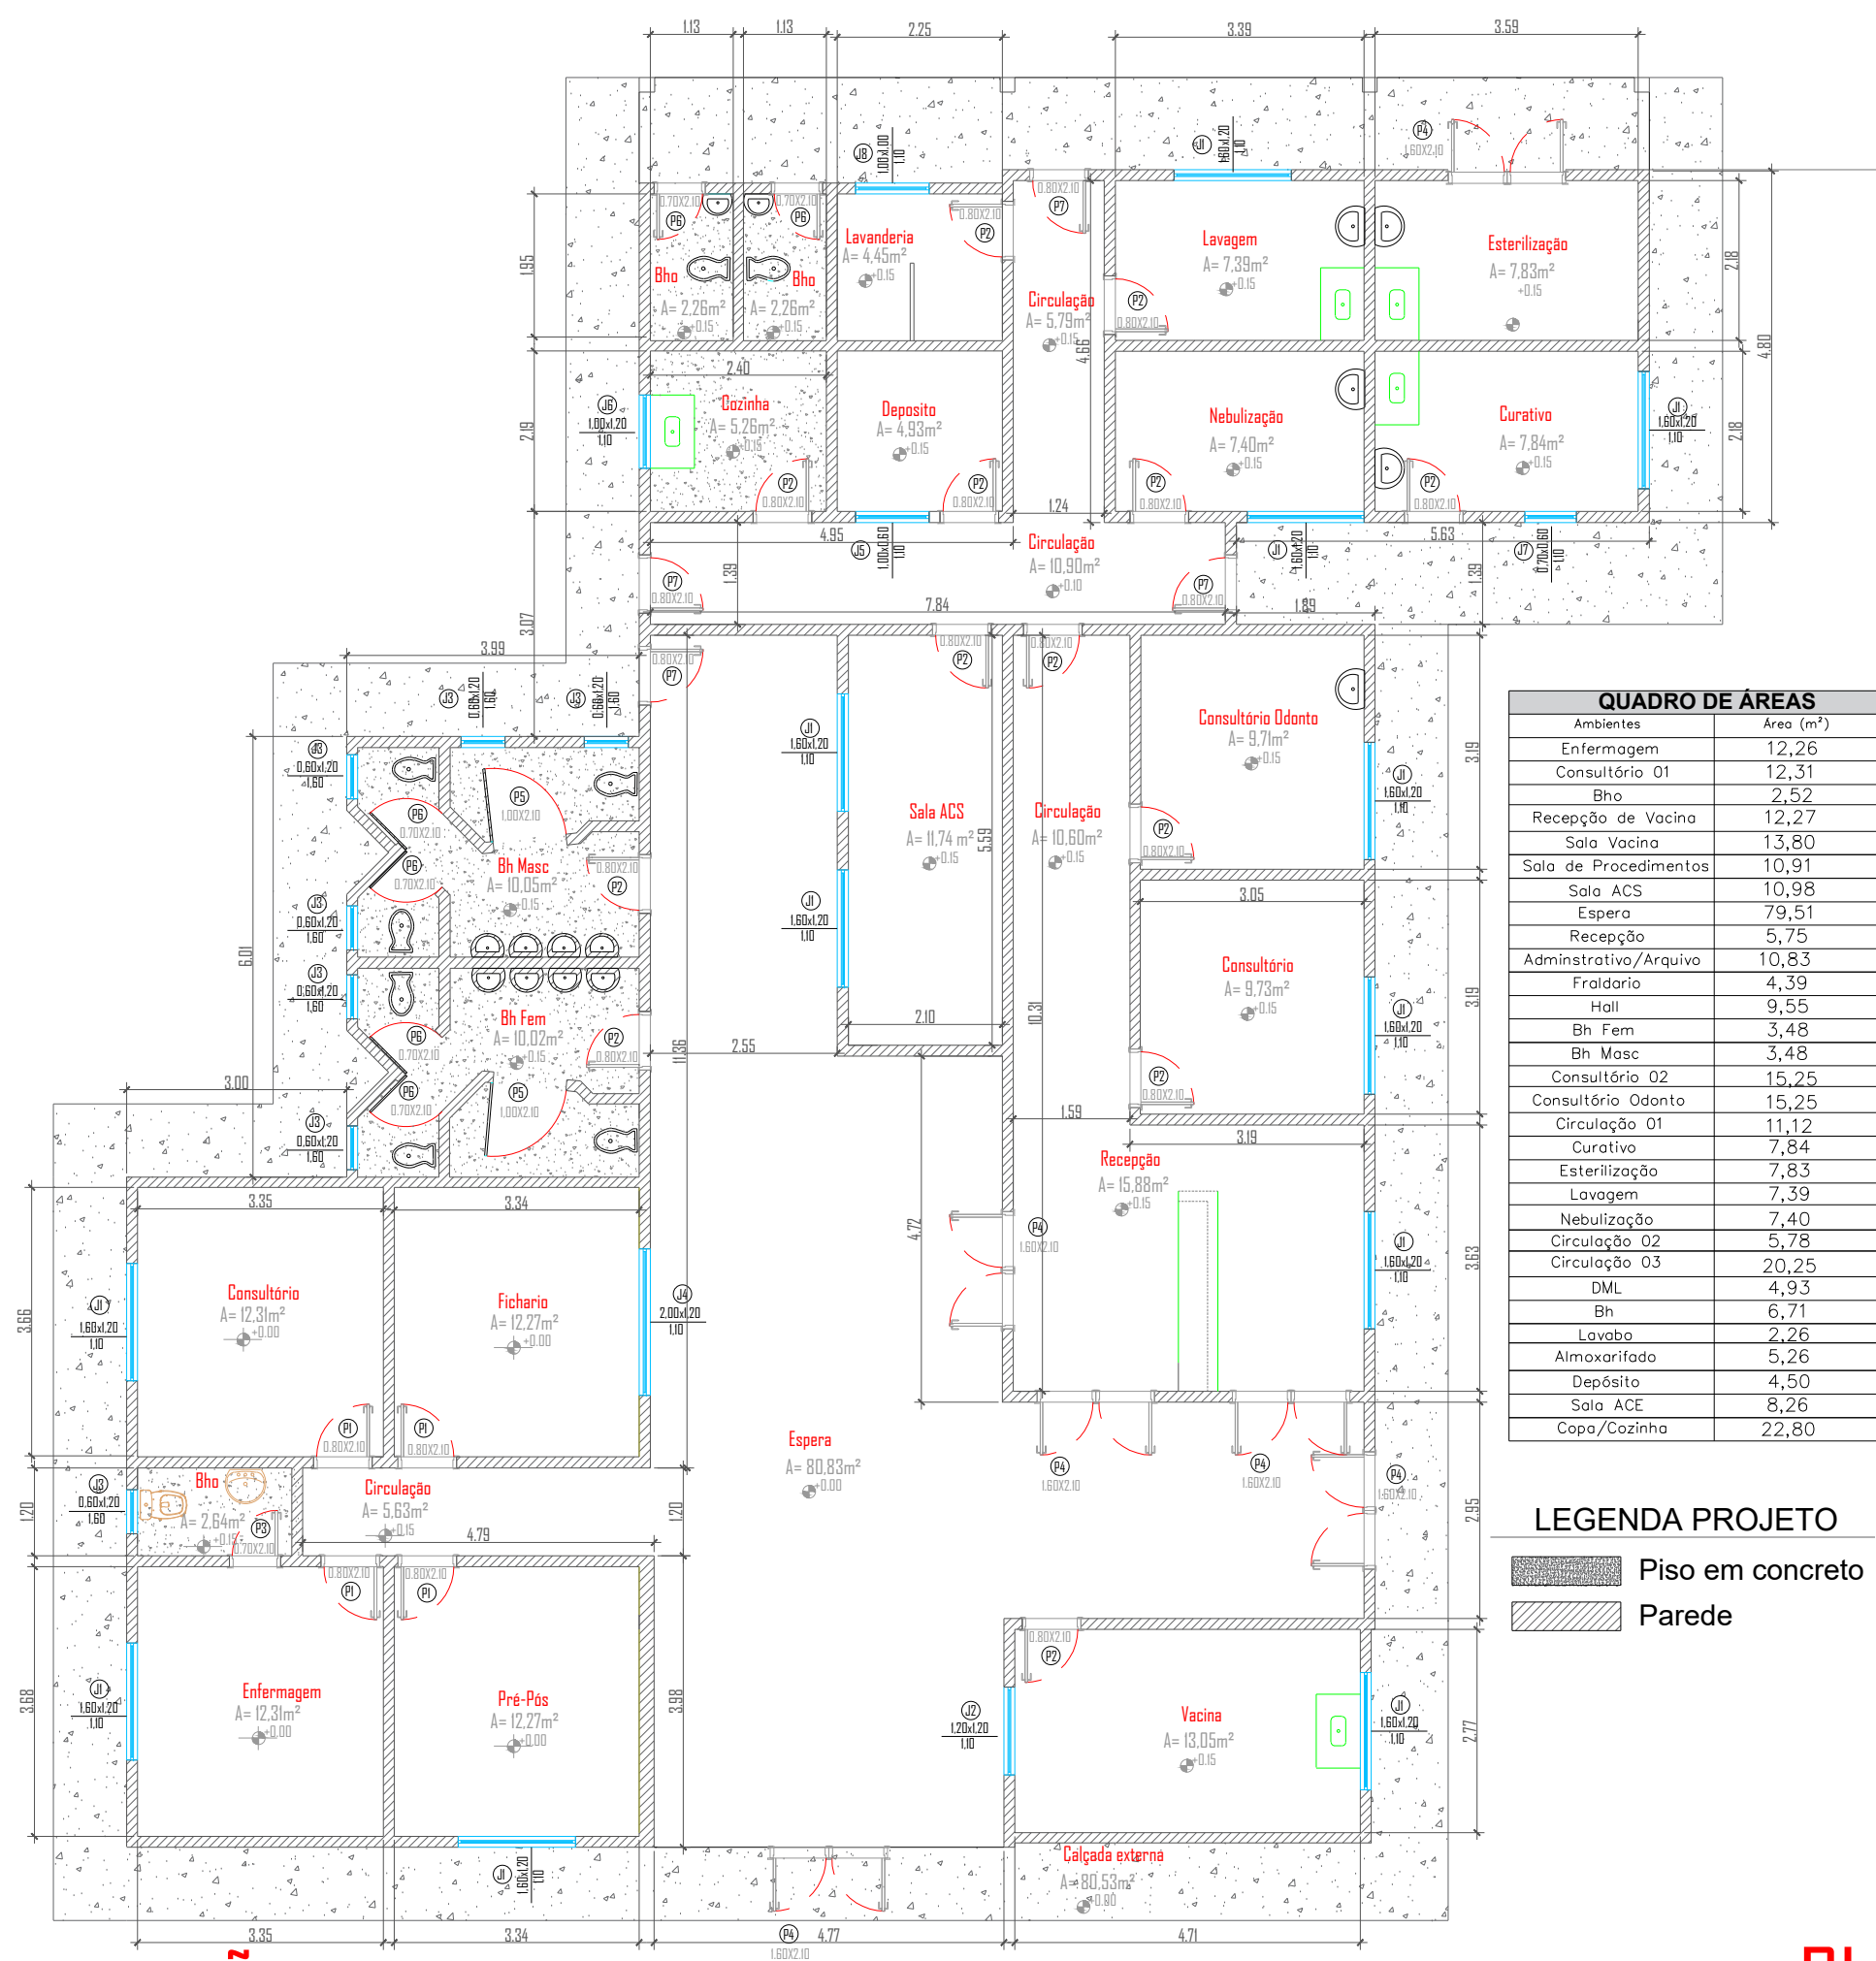

| QUADRO DE ÁREAS        |       |
|------------------------|-------|
| Área (m²)              |       |
| Ambaries               | 12,26 |
| Enfermagem             | 12,31 |
| Consultório 01         | 12,31 |
| Bho                    | 2,62  |
| Recepção de Vacina     | 12,27 |
| Sala Vacina            | 13,80 |
| Sala de Procedimentos  | 10,91 |
| Sala ACS               | 10,98 |
| Espera                 | 79,51 |
| Recepção               | 5,75  |
| Administrativo/Arquivo | 10,83 |
| Franquia               | 4,39  |
| Hall                   | 9,55  |
| Bh Fem                 | 3,48  |
| Bh Masc                | 3,48  |
| Consultório 02         | 15,25 |
| Consultório Odonto     | 15,25 |
| Circulação 01          | 11,12 |
| Curativo               | 7,84  |
| Esterilização          | 7,83  |
| Lavagem                | 7,39  |
| Nebulização            | 7,40  |
| Circulação 02          | 5,78  |
| Circulação 03          | 20,25 |
| DML                    | 4,93  |
| Bh                     | 6,71  |
| Lavabo                 | 2,26  |
| Amoxarifado            | 5,26  |
| Depósito               | 4,59  |
| Sala ACE               | 8,28  |
| Copa/Cozinha           | 22,80 |

| LEGENDA PROJETO |                  |
|-----------------|------------------|
|                 | Piso em concreto |
|                 | Parede           |

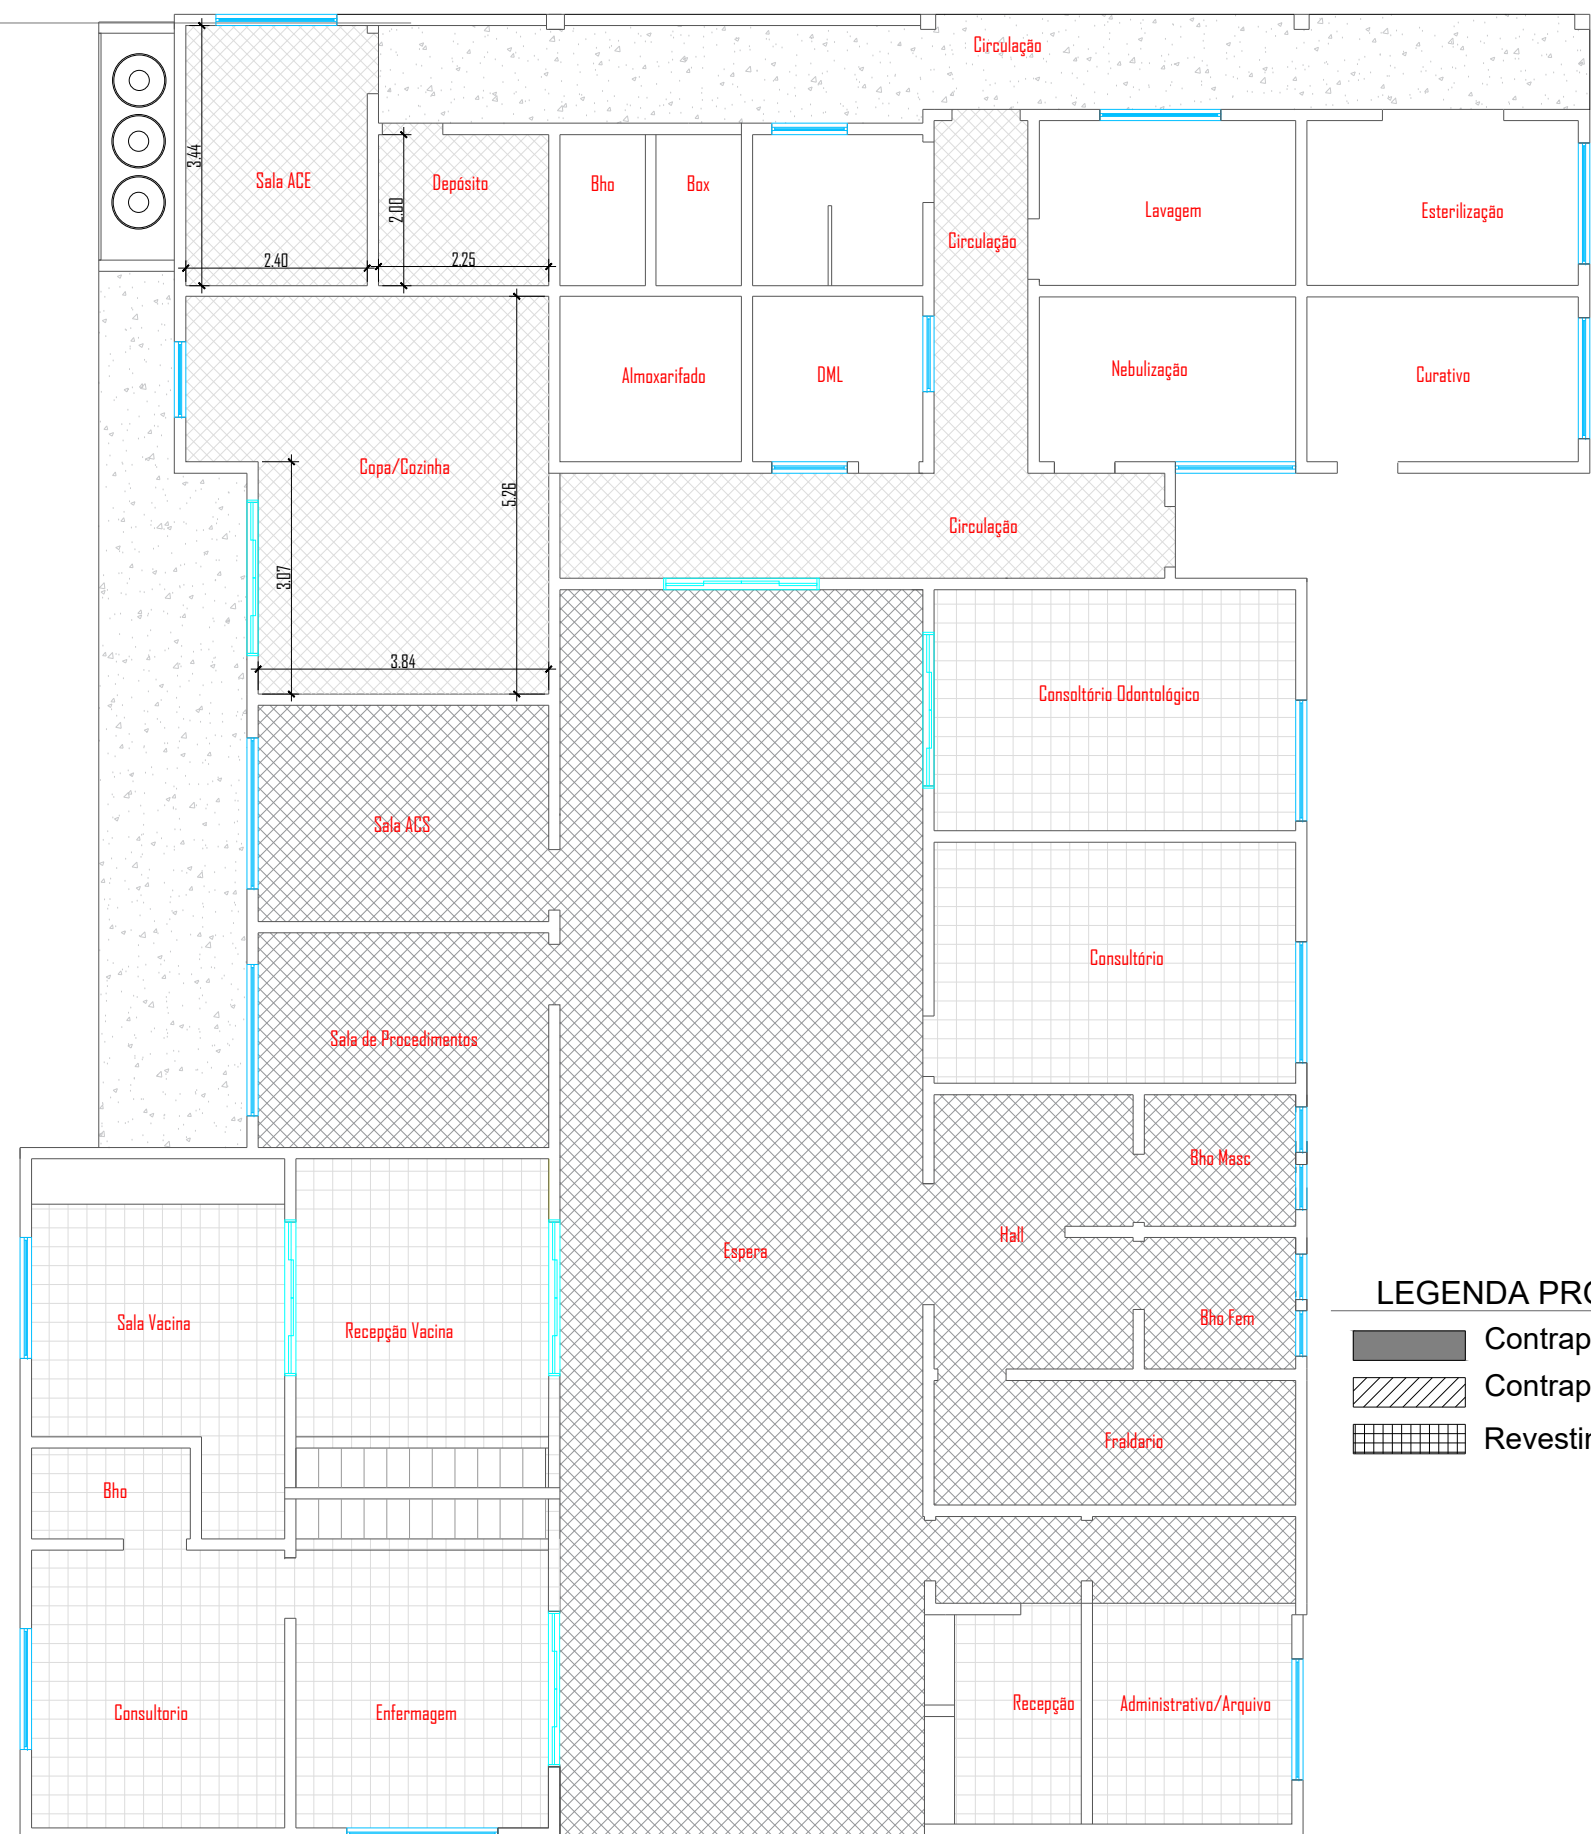


| LEGENDA PROJETO |                           |
|-----------------|---------------------------|
|                 | Contrapiso                |
|                 | Contrapiso + revestimento |
|                 | Revestimento              |



| QUADRO DE ÁREAS    |       |
|--------------------|-------|
| Área (m²)          |       |
| Ambaries           | 12,31 |
| Enfermagem         | 12,31 |
| Consultório 01     | 12,31 |
| Bho                | 2,64  |
| Circulação 01      | 5,63  |
| Consultório 01     | 12,31 |
| Franquia           | 12,27 |
| Bh Fem             | 10,02 |
| Bh Masc            | 10,02 |
| Espera             | 80,83 |
| Vacia              | 13,05 |
| Recepção           | 15,88 |
| Consultório 02     | 9,73  |
| Consultório Odonto | 9,71  |
| Circulação 02      | 10,60 |
| Sala ACS           | 11,74 |
| Circulação 03      | 10,90 |
| Curativo           | 7,84  |
| Esterilização      | 7,83  |
| Nebulização        | 7,40  |
| Circulação 04      | 5,79  |
| Depósito           | 4,93  |
| Lavanderia         | 4,45  |
| Cozinha            | 5,26  |
| Bho 01             | 2,26  |
| Bho 02             | 2,26  |

## SITUAÇÃO ATUAL

ESCALA: 1:100

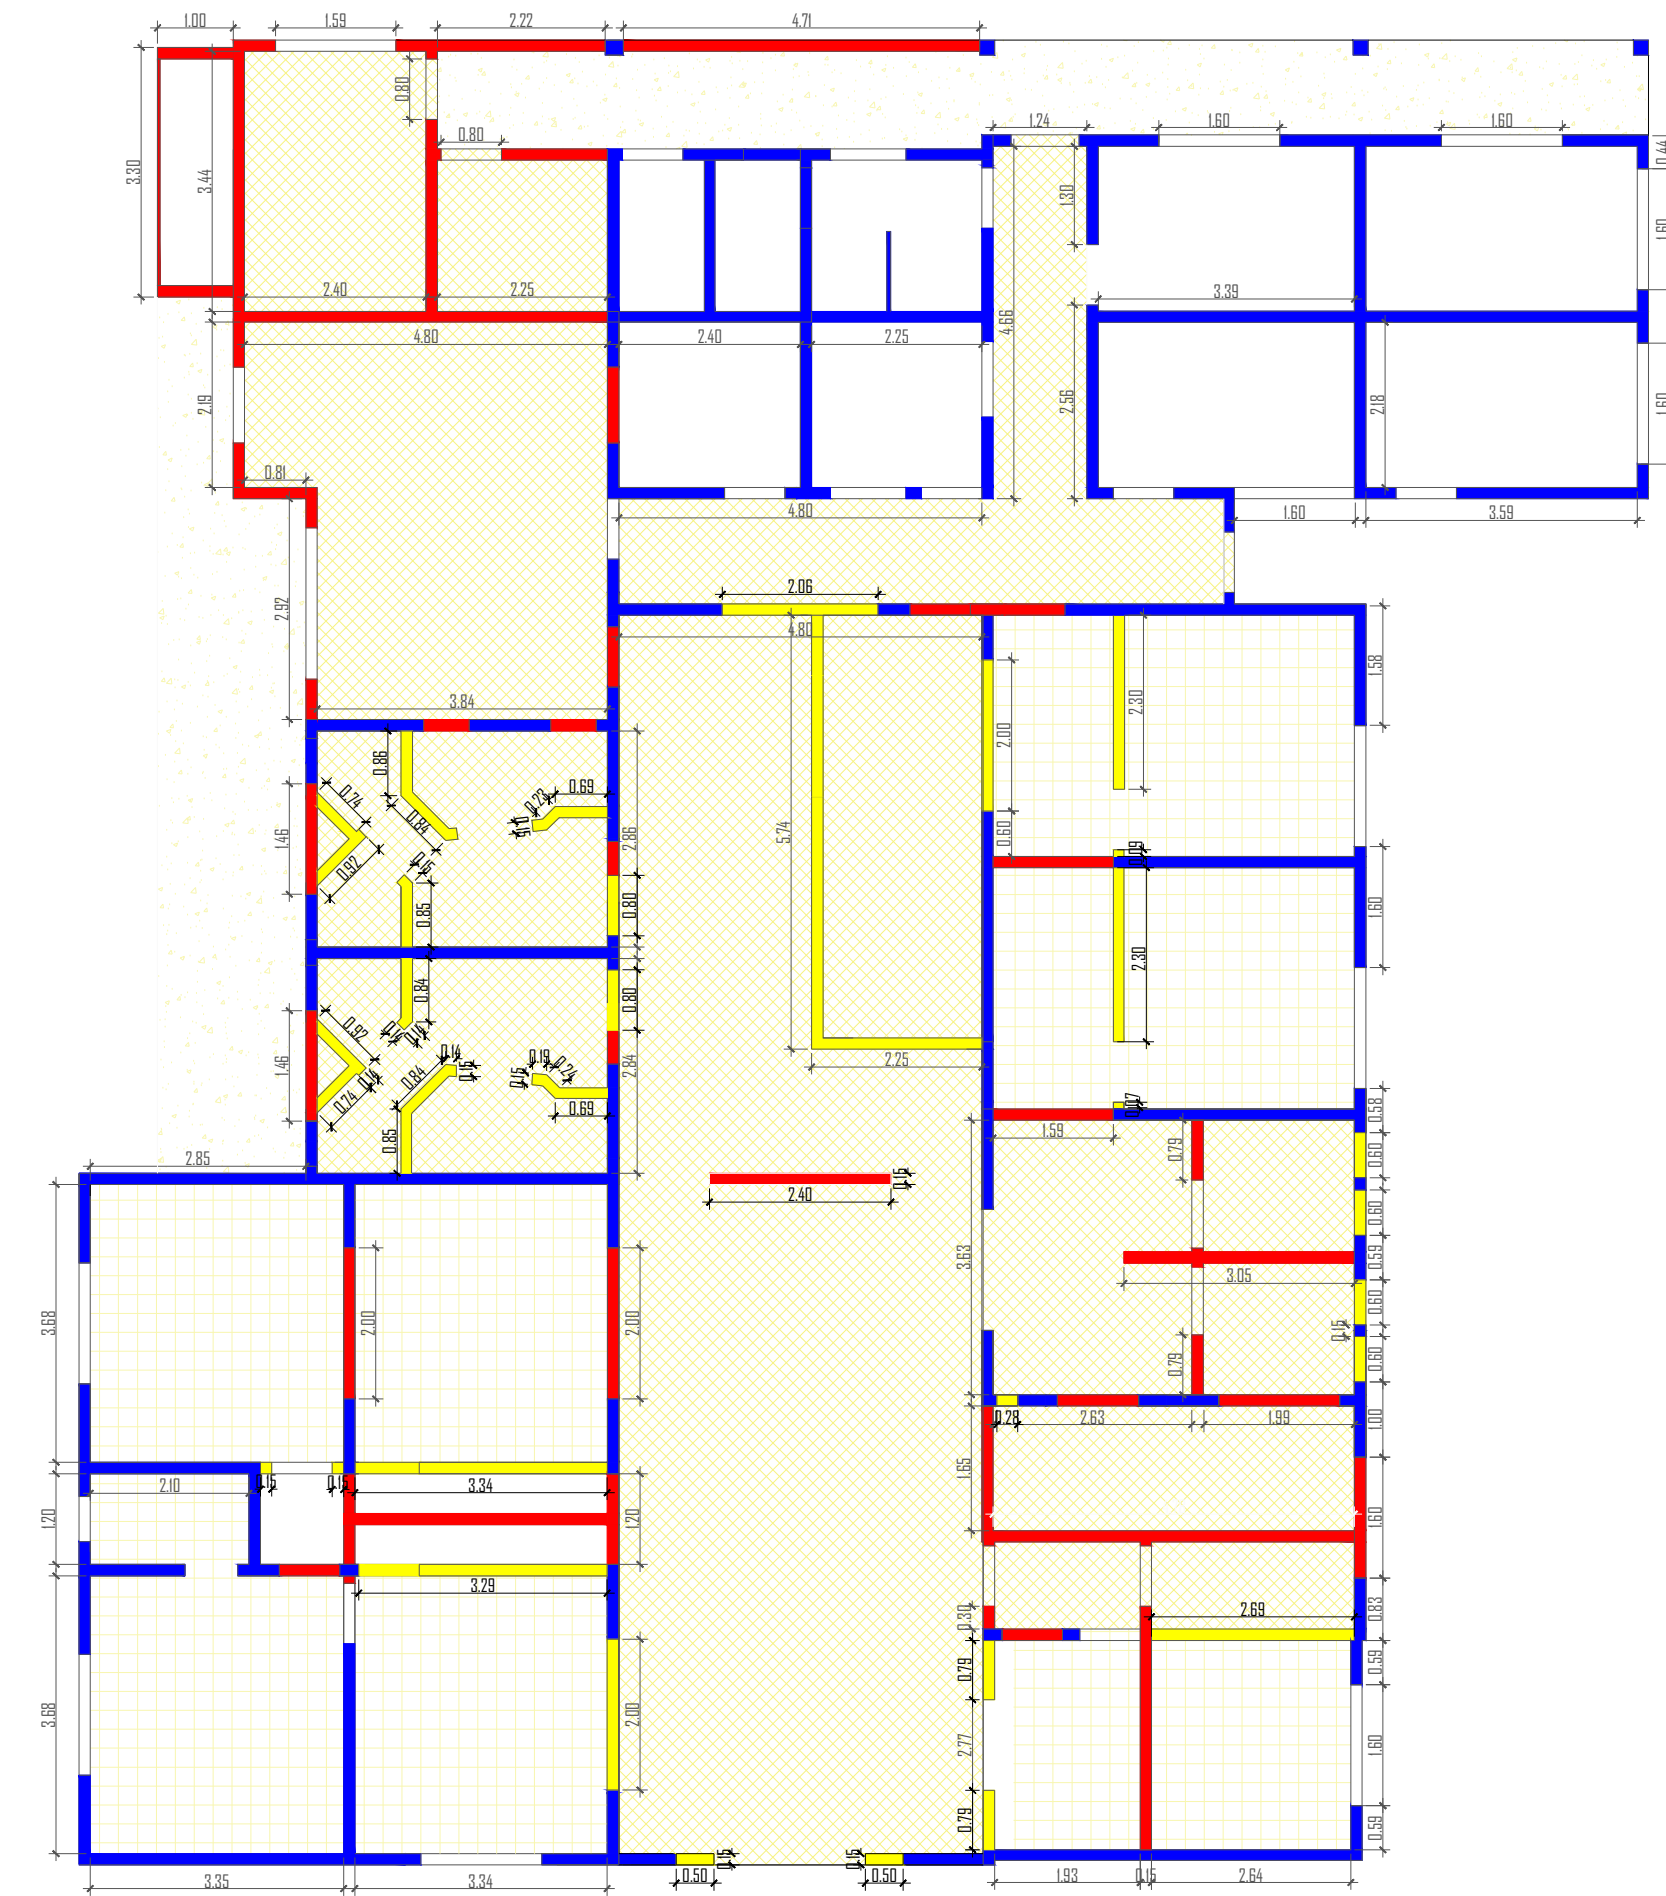

| LEGENDA PROJETO |                           |
|-----------------|---------------------------|
|                 | Contrapiso                |
|                 | Contrapiso + revestimento |
|                 | Revestimento              |

## PLANTA DE PISO

ESCALA: 1:100



| LEGENDA PROJETO |                 |
|-----------------|-----------------|
|                 | Forro em PVC    |
|                 | Pintura em Laje |

## PLANTA DE DEMOLIÇÃO

ESCALA: 1:100

## SITUAÇÃO FINAL

ESCALA: 1:100



| LEGENDA PROJETO |           |
|-----------------|-----------|
|                 | Reforma   |
|                 | Ampliação |

## ÁREA DE INTERVENÇÃO

SEM ESCALA

PREFEITURA MUNICIPAL DE CAFELÂNDIA  
COORDENADORIA DE CONVÊNIOS E PROJETOS  
Av. Jacob Zucchi, 200, Parte Alta, Cafelândia / SP - Cep 16503-000  
fone: ( 14 ) 3556 - 8000 [engenharia@cafelandia.sp.gov.br](mailto:engenharia@cafelandia.sp.gov.br)  
[www.cafelandia.sp.gov.br](http://www.cafelandia.sp.gov.br)

## PROJETO BASICO

FOLHA 01/03

PROJETO  
REFORMA E AMPLIAÇÃO DA ESTRATÉGIA DA SAÚDE DA FAMÍLIA COHAB  
INTERESSADO  
PREFEITURA MUNICIPAL DE CAFELÂNDIA  
LOCAL  
RUA OCTAVIO DE ANGELIS, 20 - BAIRRO JD SALATHIEL SOARES DA SILVA  
CAFELÂNDIA SP

### QUADRO DE ÁREAS

|                     |           |
|---------------------|-----------|
| ÁREA CONSTRUÍDA     | 398,00 M² |
| ÁREA DE INTERVENÇÃO | 442,00 M² |
| ÁREA DE AMPLIAÇÃO   | 44,00 M²  |



Interessado:  
DANIEL BAPTISTA DA SILVA  
DIRETOR MUNICIPAL DE SAÚDE

Responsável técnico:  
LUCAS DE OLIVEIRA RODRIGUES  
CREA: 5.071.010.299