





PLANTA ATUAL COBERTURA
ESCALA: 1:100

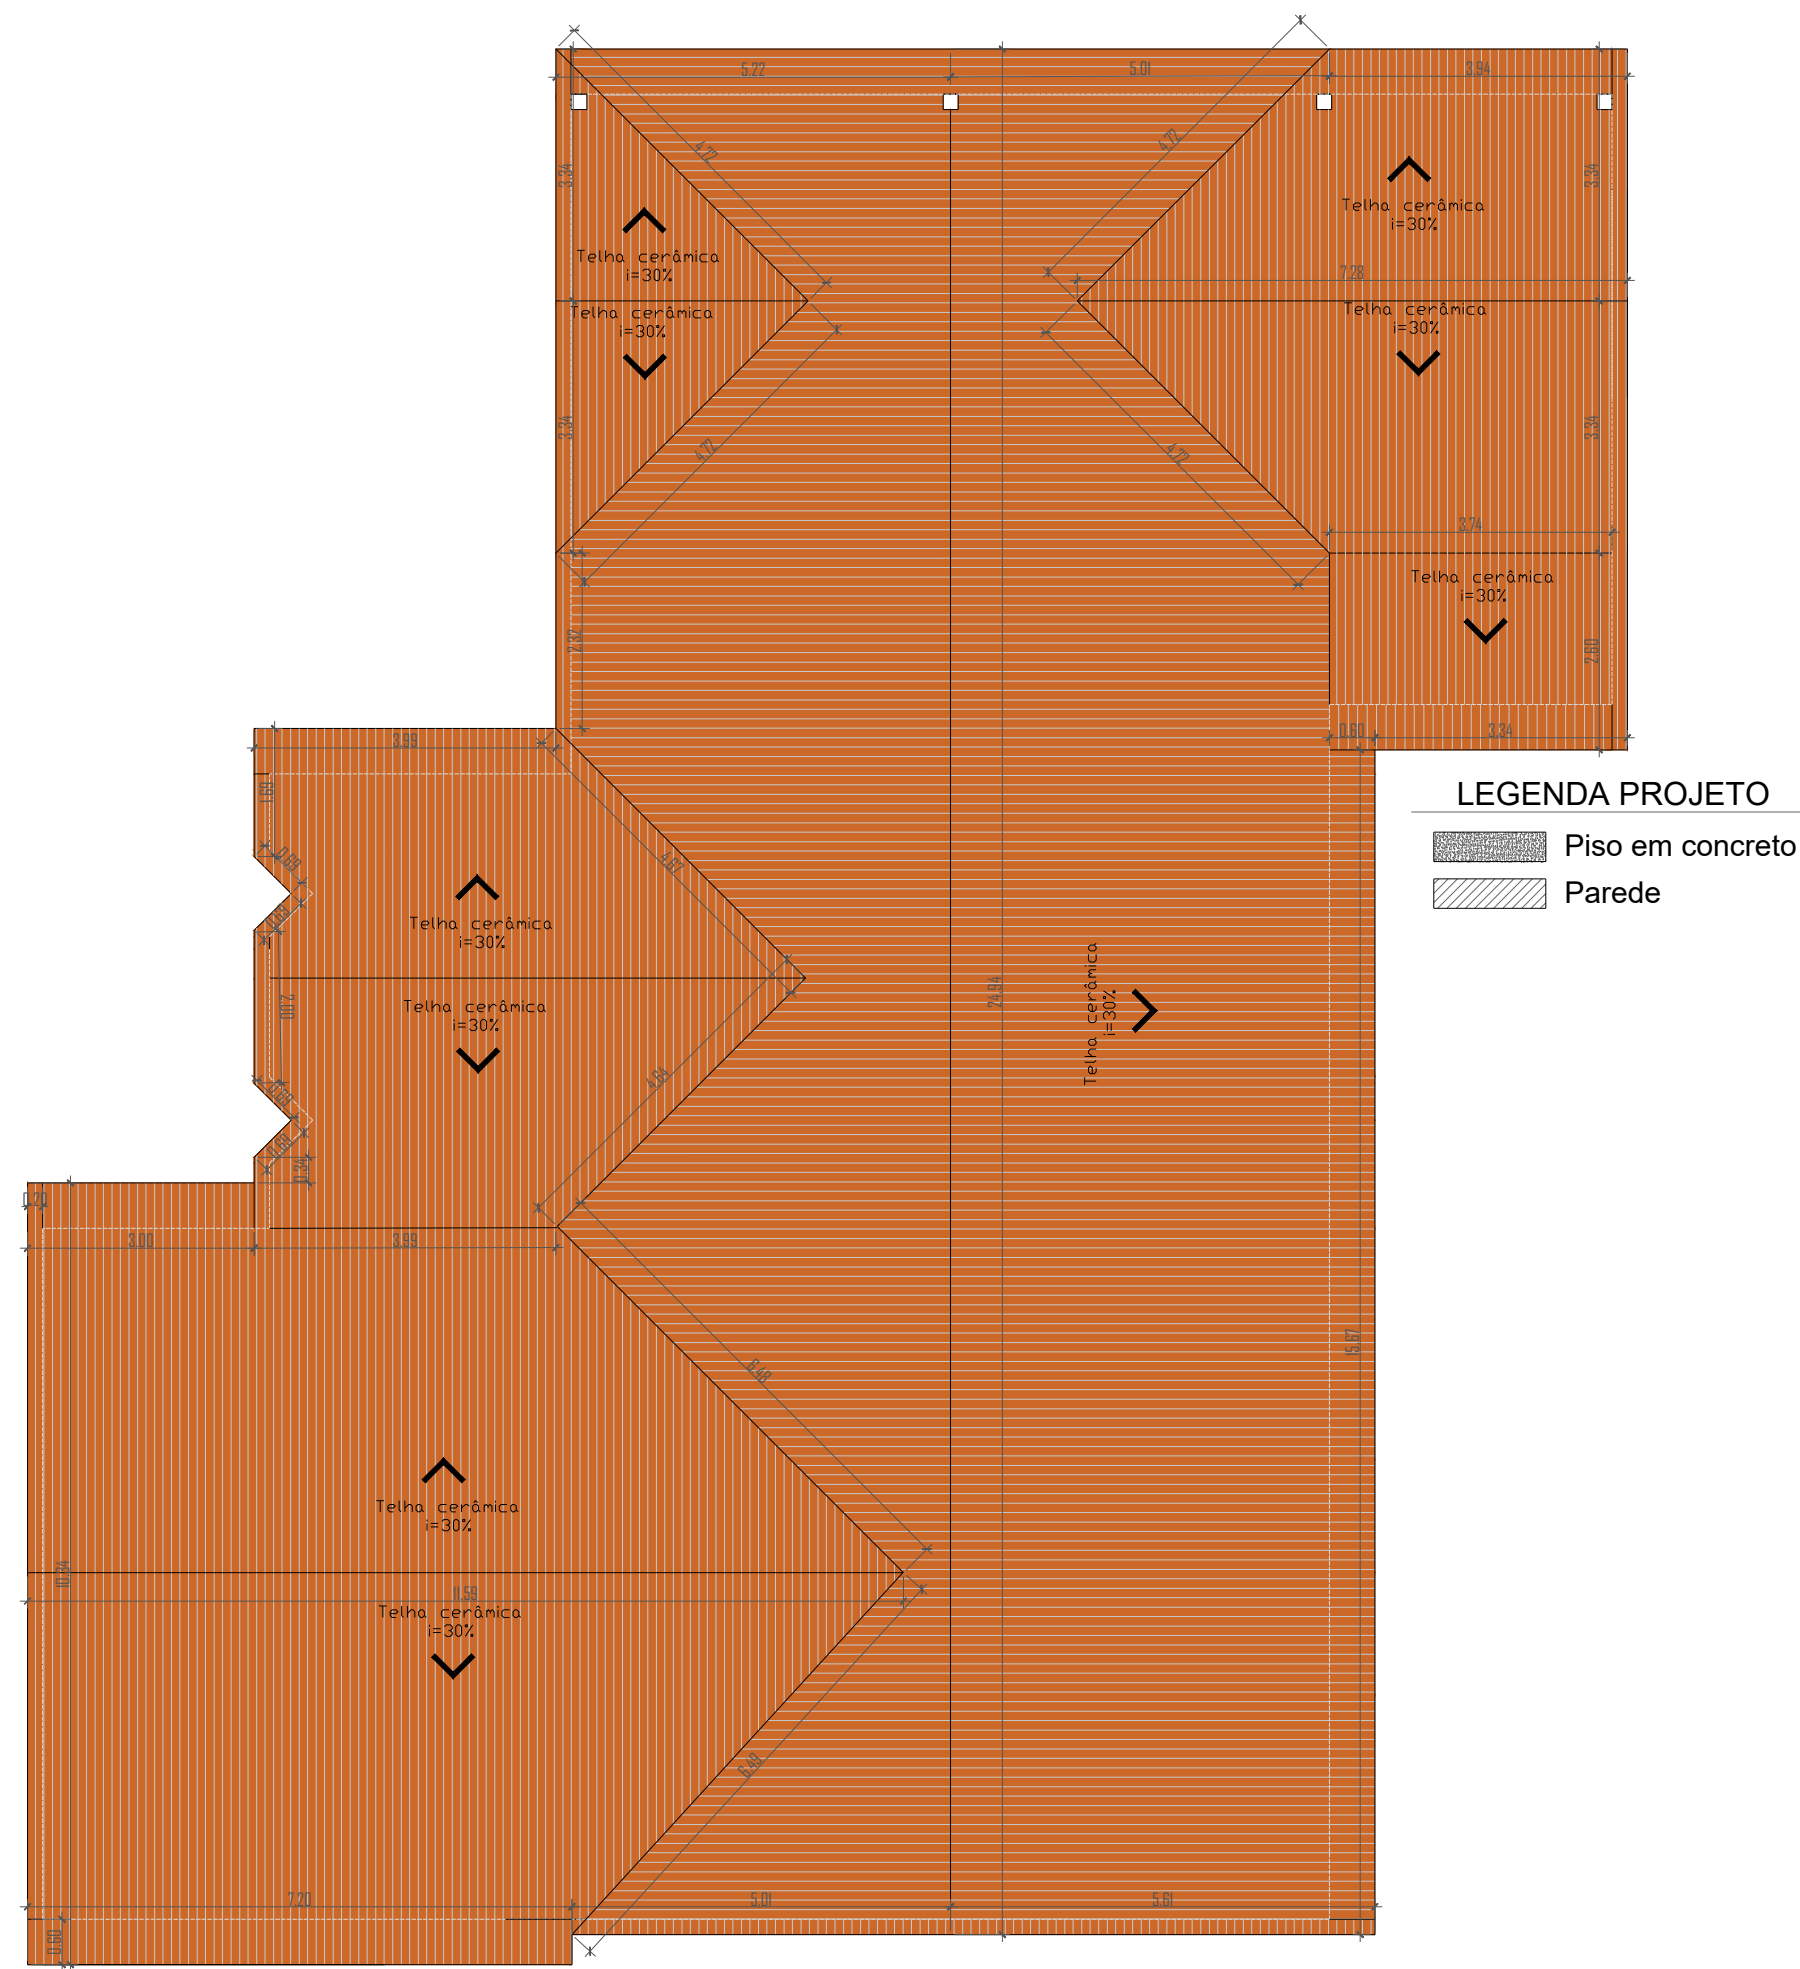


PLANTA COBERTURA
ESCALA: 1:100



SITUAÇÃO FINAL
ESCALA: 1:100

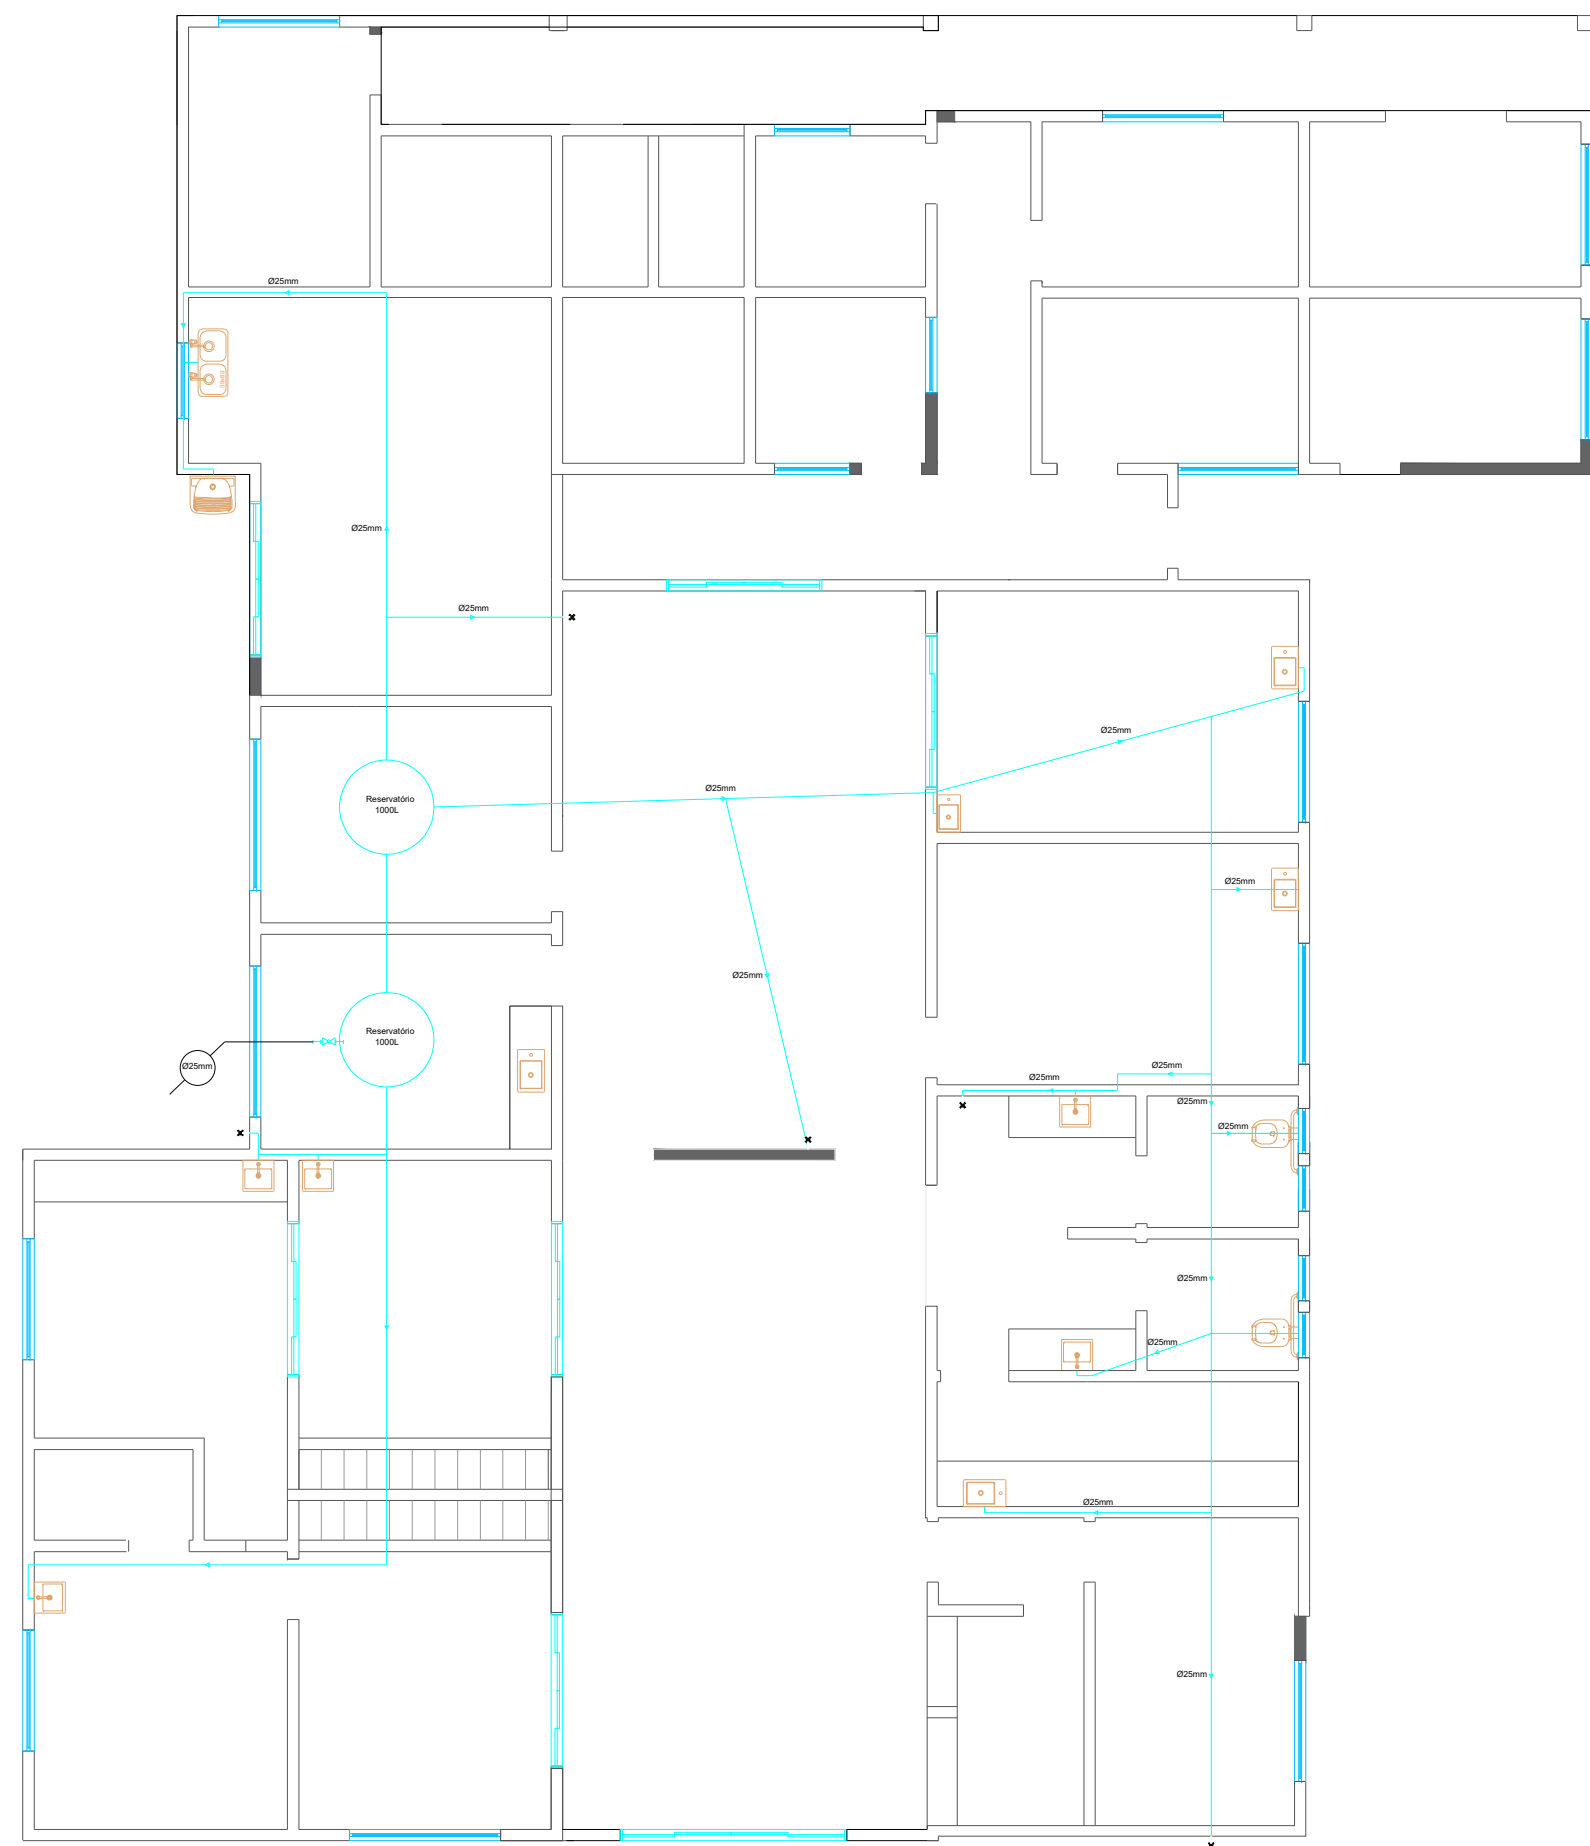


PLANTA DE ÁGUA
ESCALA: 1:100

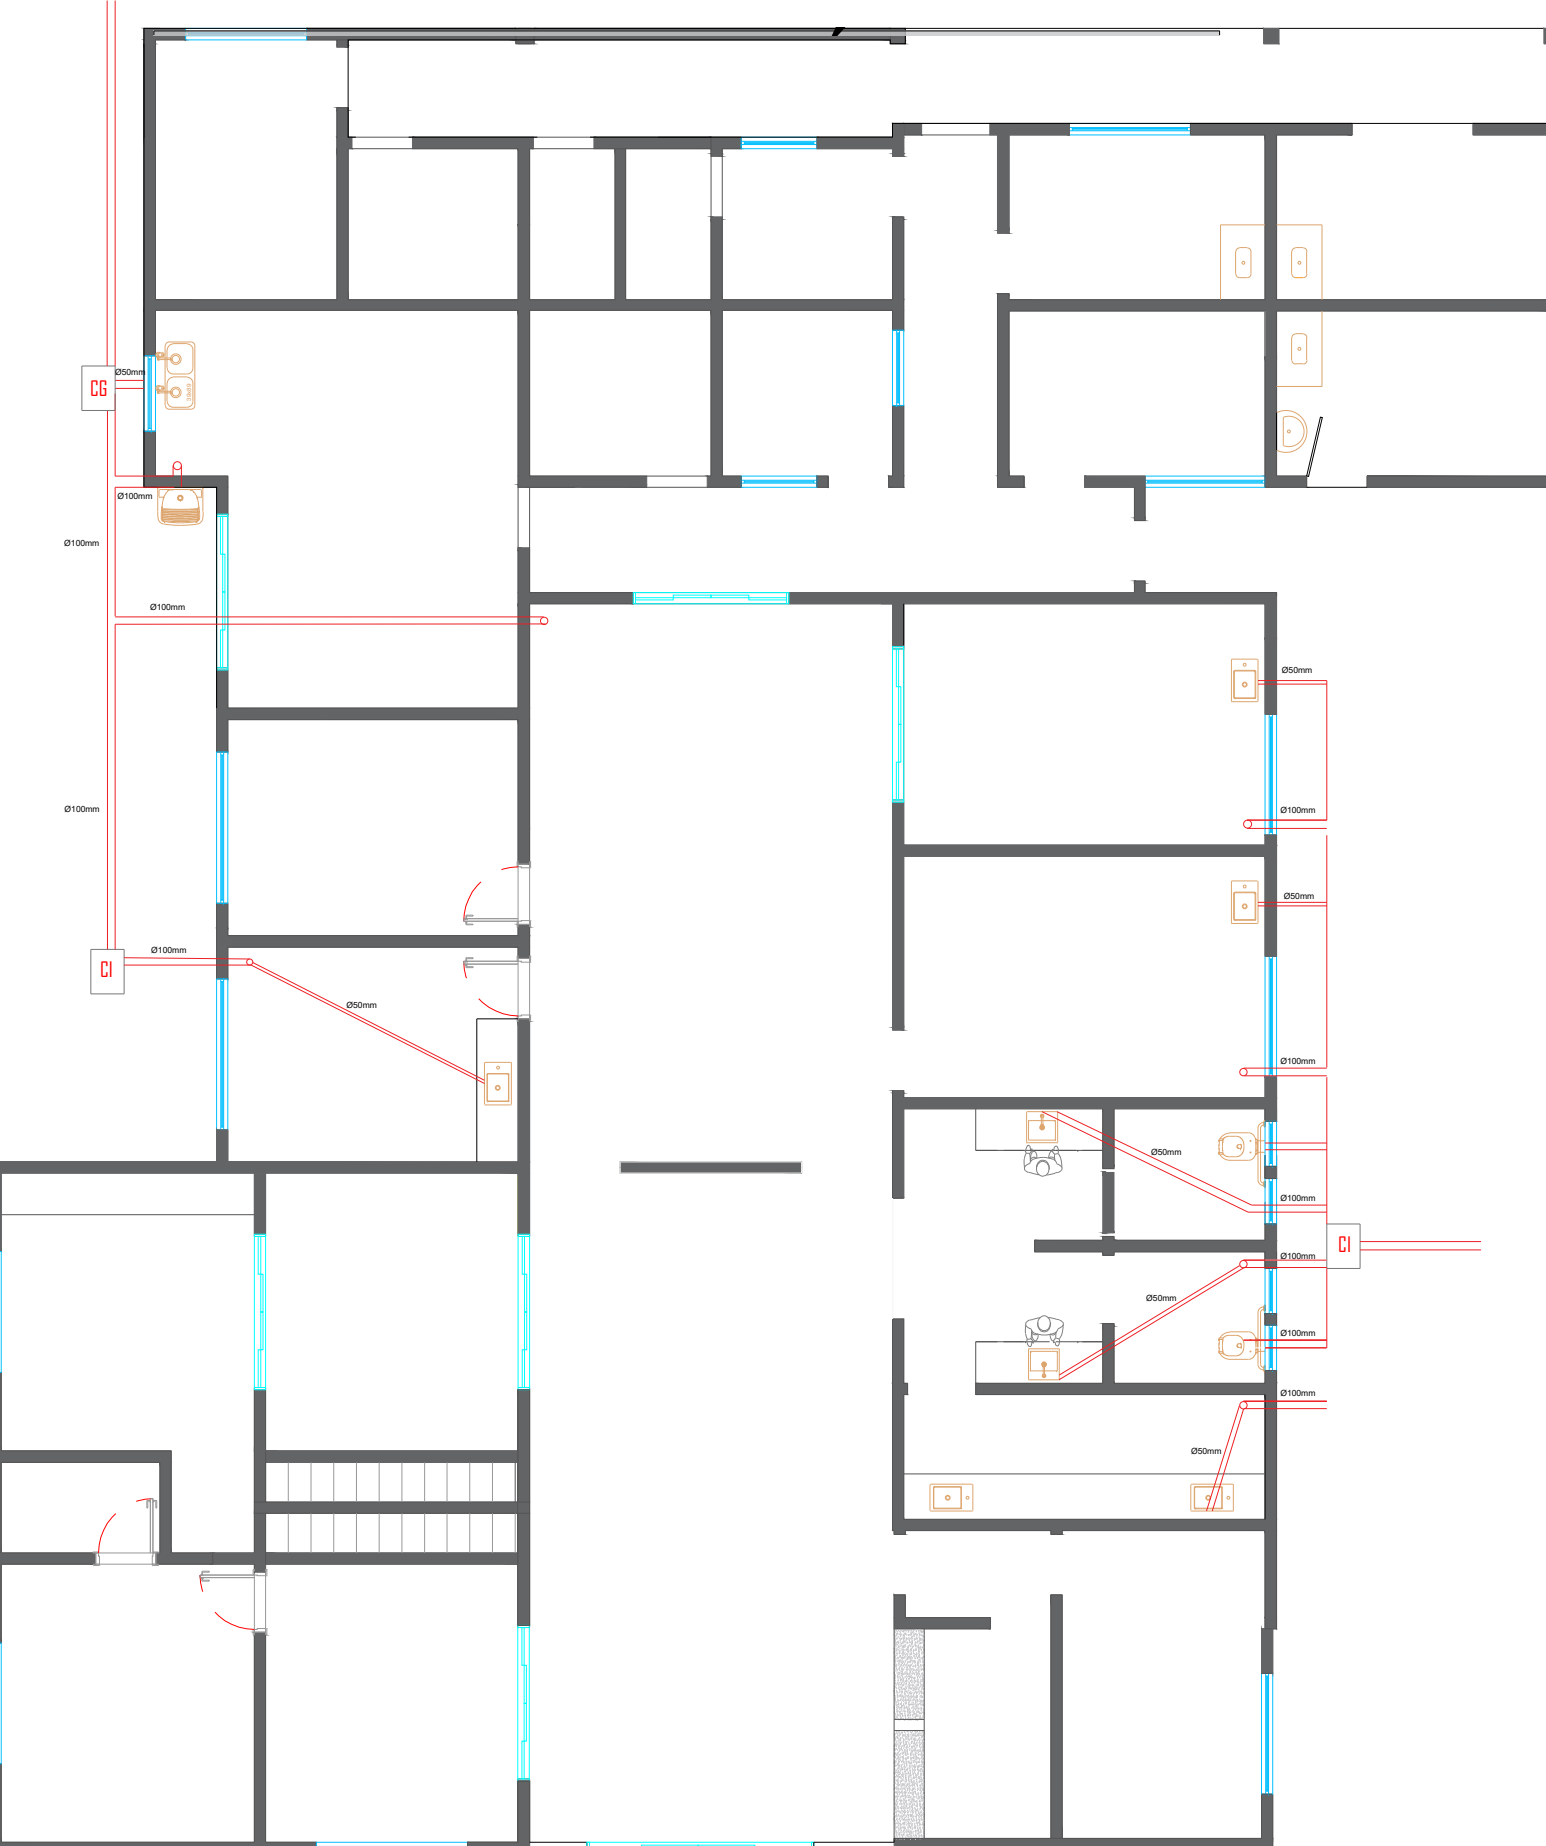

PLANTA DE ESGOTO
ESCALA: 1:100

SÍMBOLOS PARA INSTALAÇÕES ELÉTRICAS		
▶ Tomada Baixa (h=0.30m)	⬮ Quadro de distribuição	⊖ Interruptor paralelo
▶ Tomada Média (h=1.30m)	⬮ Ponto de Luz no Teto	⊖ Fase, Neutro, Terra e Retorno
▶ Tomada Alta (h=2.20m)	⬮ Ponto de Luz na Parede (Arandela)	⊖ Eletroduto embutido no piso
▶ Tomada no Piso	⬮ Ponto de Luz no Teto (Arandela)	⊖ Eletroduto embutido na parede
⊖ Saída para TV	⬮ Ponto de Luz no Teto (Arandela)	⊖ Eletroduto que sobe
⊖ Saída para Telefone	⬮ Ponto de Luz no Teto (Arandela)	⊖ Eletroduto que desce
⊖ a p b	⬮ Ponto de Luz no Teto (Arandela)	
⊖ a p b	⬮ Ponto de Luz no Teto (Arandela)	
⊖ a p b	⬮ Ponto de Luz no Teto (Arandela)	

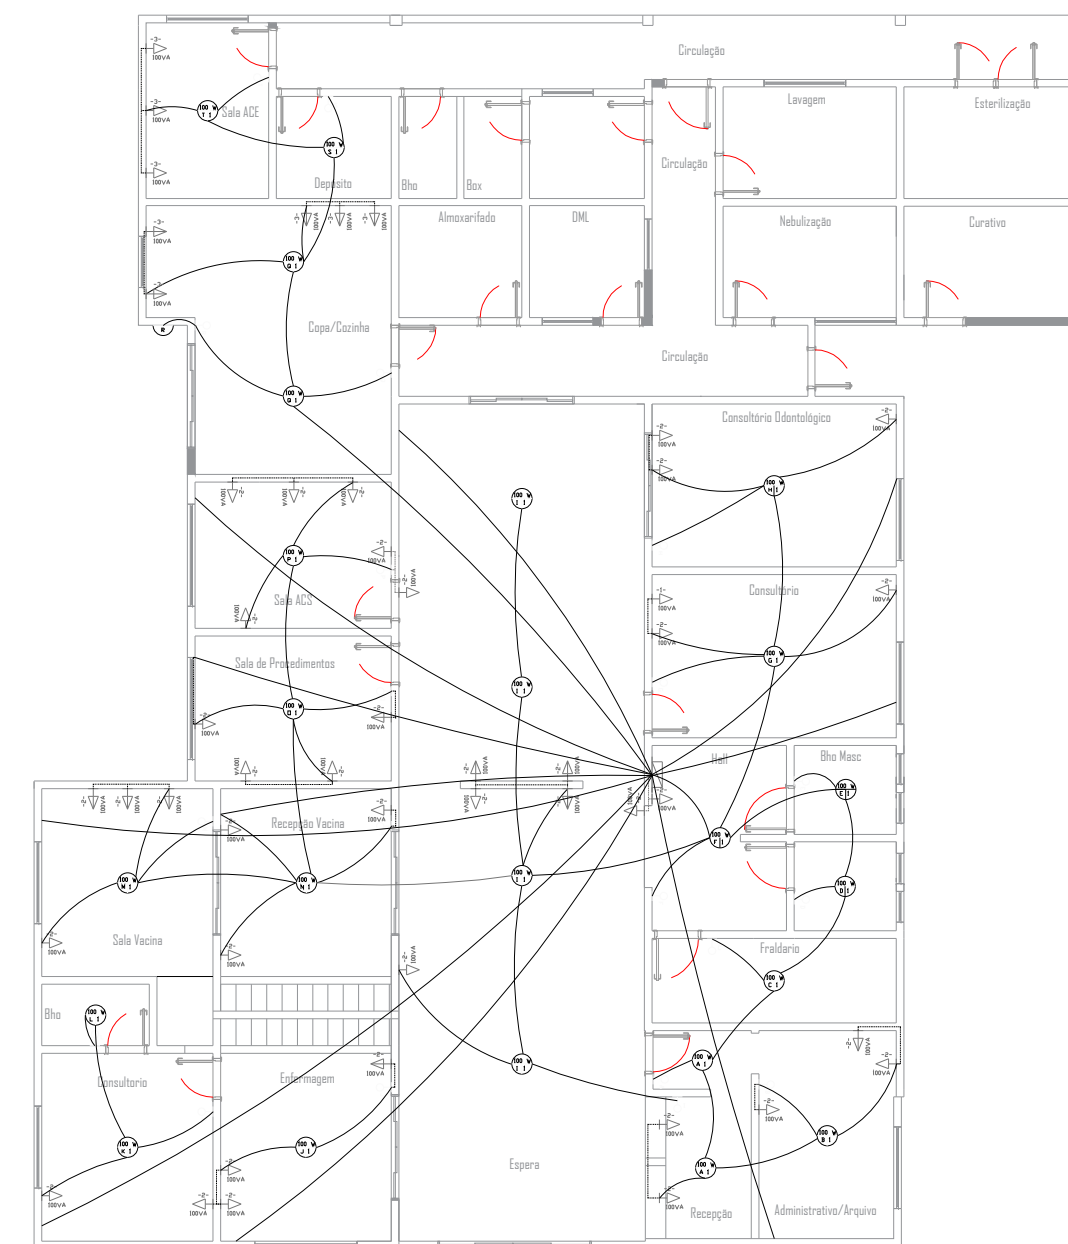

PLANTA ELETRICA
SEM ESCALA



PREFEITURA MUNICIPAL DE CAFELÂNDIA
COORDENADORIA DE CONVÊNIOS E PROJETOS
Av. Jacob Zucchi, 200, Porte Alta, Cafelândia / SP - Cep 16503-000
fone: (14) 3556 - 8000 engenharia@cafelandia.sp.gov.br
www.cafelandia.sp.gov.br

PROJETO BASICO

FOLHA
02/03

PROJETO
REFORMA E AMPLIAÇÃO DA ESTRATÉGIA DA SAÚDE DA FAMÍLIA COHAB

INTERESSADO
PREFEITURA MUNICIPAL DE CAFELÂNDIA

LOCAL
RUA OCTAVIO DE ANGELIS, 20 – BAIRRO JD SALATHIEL SOARES DA SILVA
CAFELÂNDIA SP

QUADRO DE ÁREAS

ÁREA CONSTRUÍDA	398,00 M ²
ÁREA DE INTERVENÇÃO	442,00 M ²
ÁREA DE AMPLIAÇÃO	44,00 M ²

SITUAÇÃO SEM ESCALA:



ÁREA DE INTERVENÇÃO :

Interessado:
DANIEL BAPTISTA DA SILVA
DIRETOR MUNICIPAL DE SAÚDE

Responsável técnico:
LUCAS DE OLIVEIRA RODRIGUES
CREA: 5.071.010.299