




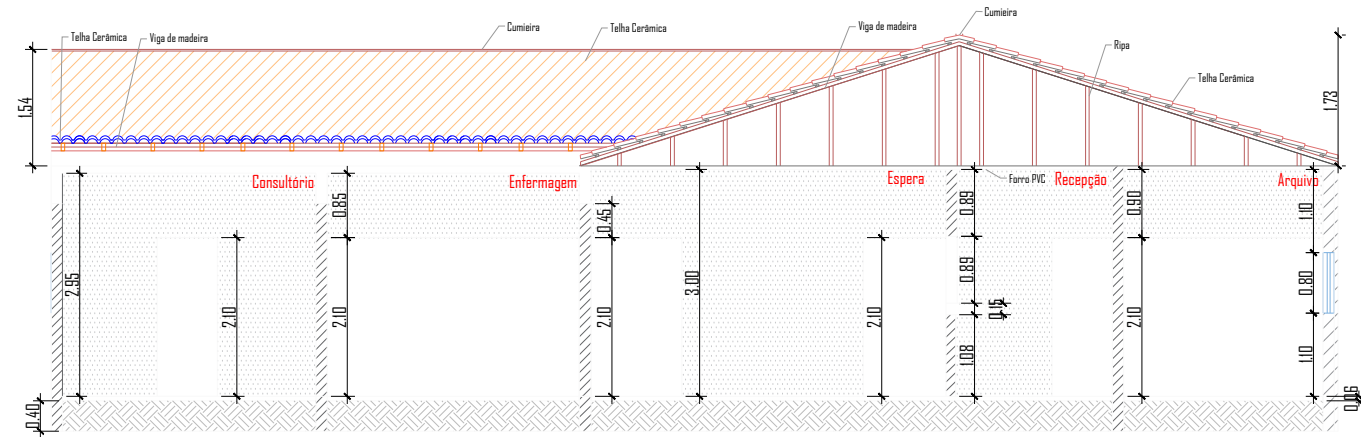


CORTE AA
ESCALA: 1:100

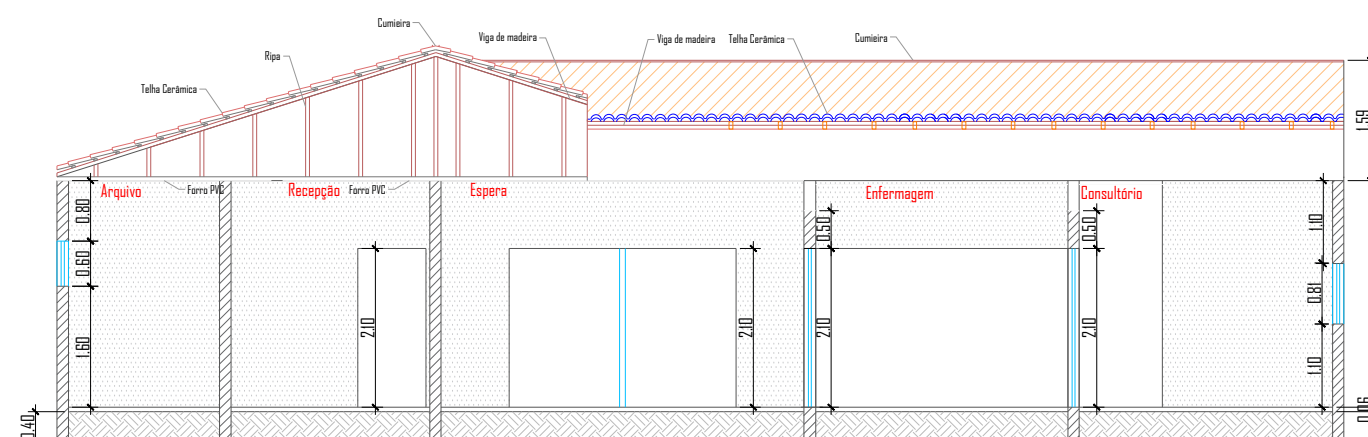


CORTE BB
ESCALA: 1:100

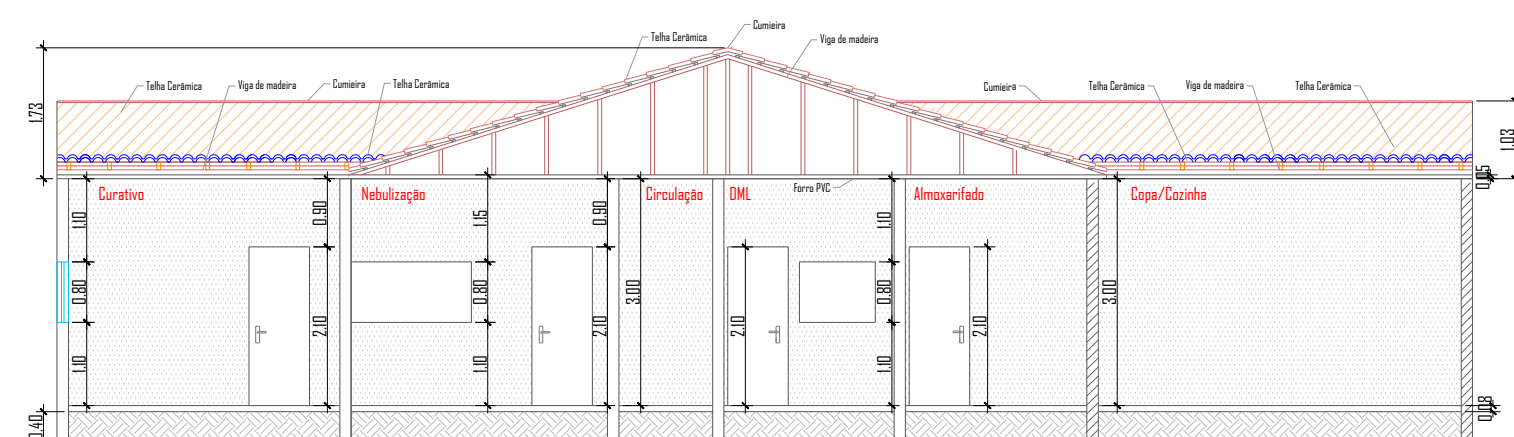


CORTE CC
ESCALA: 1:100

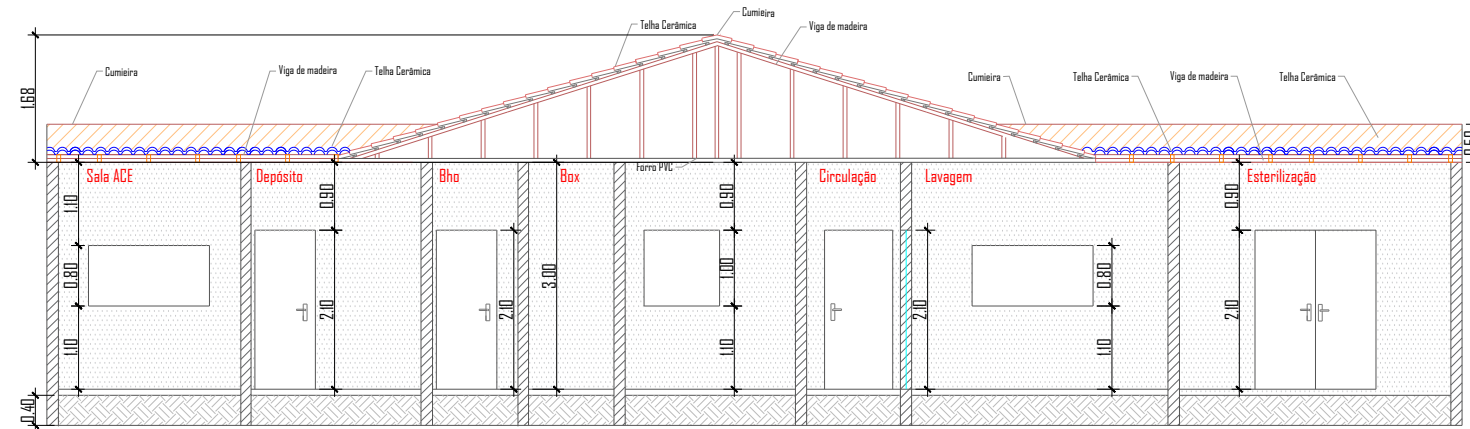


CORTE DD
ESCALA: 1:100

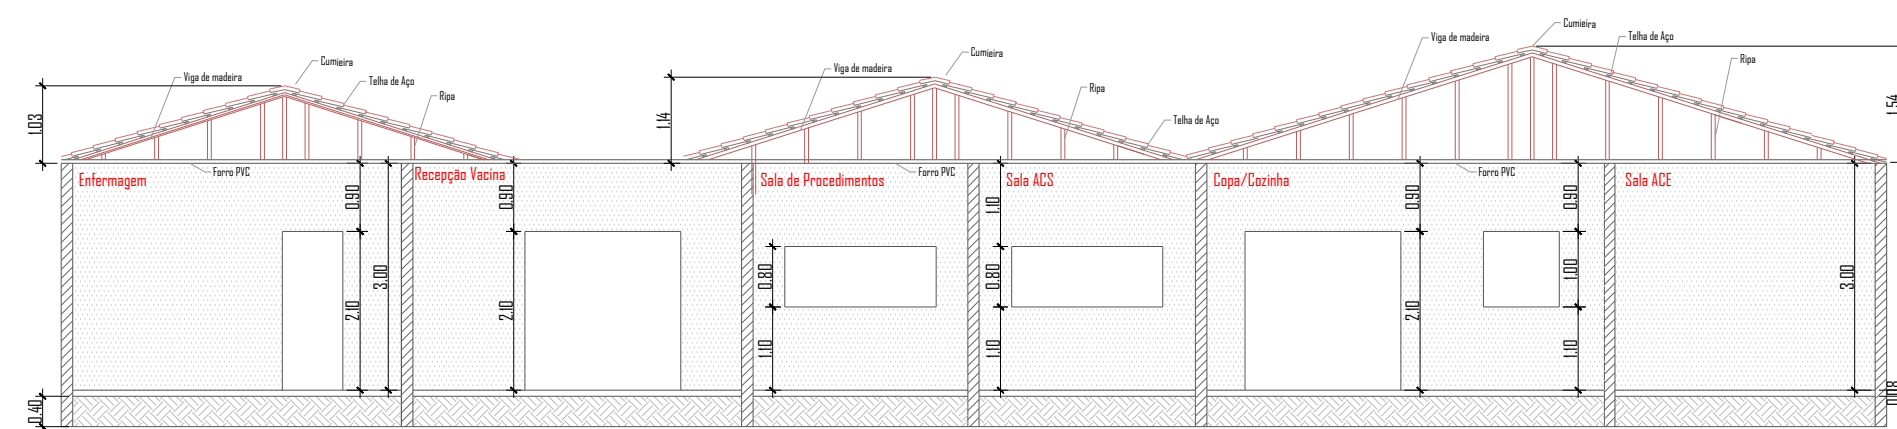

CORTE EE
ESCALA: 1:100

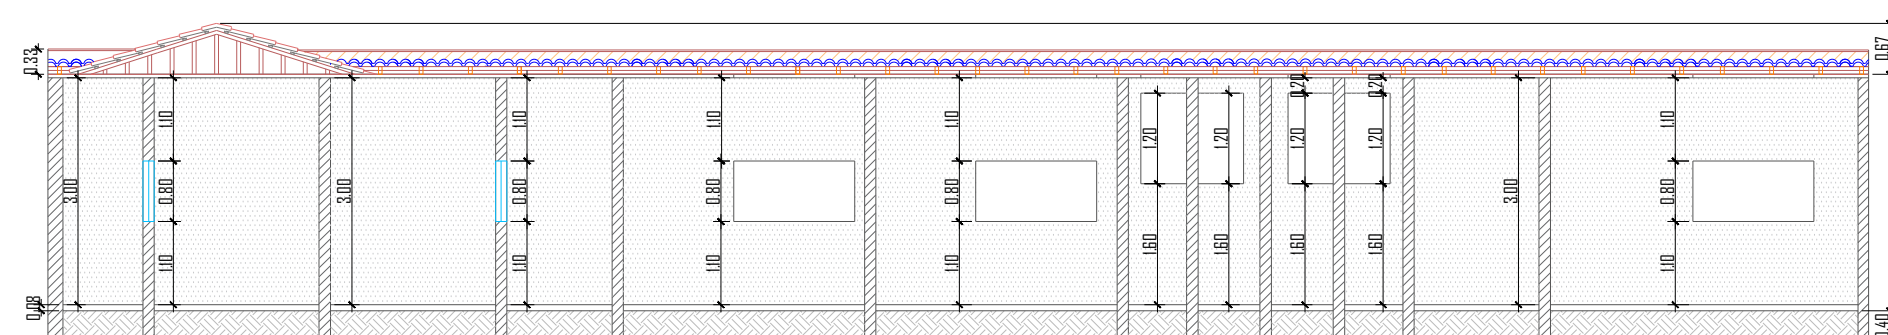

CORTE FF
ESCALA: 1:100

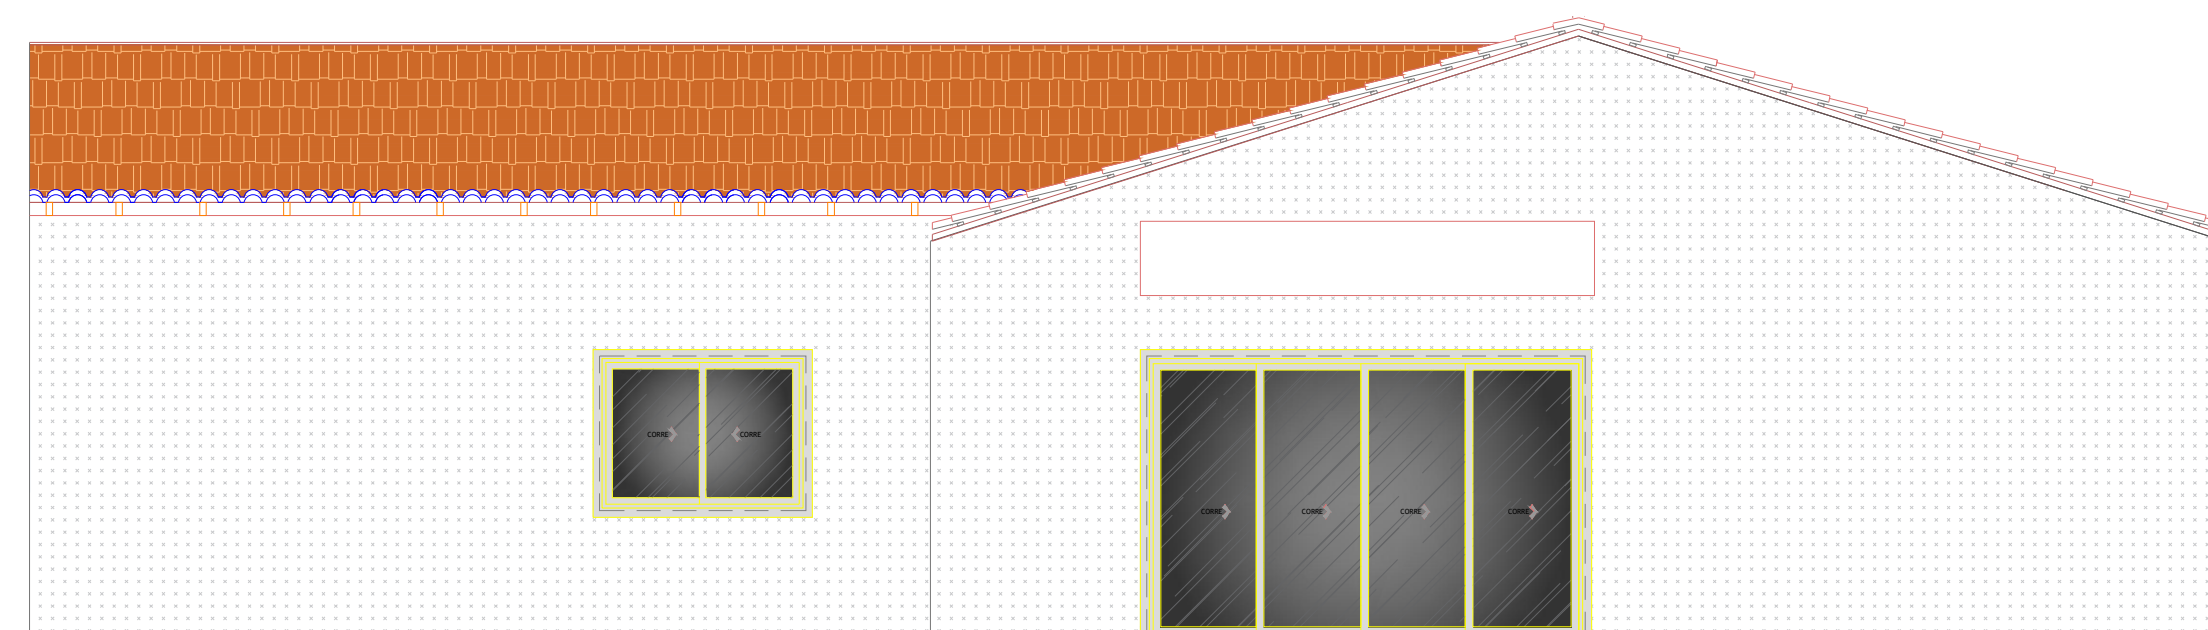


FACHADA
SEM ESCALA

TABELA DE ESQUADRIAS						
Cod.	Compr. (m)	Altura (m)	Perímetro (m)	Área (m²)	Tipo	Quantidade
P1	0,80	2,10	—	1,68	Abrir 1 folha	4
P2	0,80	2,10	—	1,68	Abrir 1 folha	13
P3	0,70	2,10	—	1,47	Abrir 1 folha	1
P4	1,60	2,10	—	3,36	Abrir 2 folhas	6
P5	1,00	2,10	—	2,10	Abrir 1 folha	2
P6	0,70	2,10	—	1,47	Abrir 1 folha	6
P7	0,70	2,10	—	1,47	Abrir 2 folhas	4
J1	1,20	1,60	1,10	1,92	Correr 2 folhas	11
J2	1,20	1,20	1,10	1,44	Abrir 2 folhas	1
J3	0,60	1,20	1,60	1,20	Basculante	7
J4	1,20	2,00	1,10	2,40	Janela fixa	1
J5	0,60	1,00	1,10	0,60	Basculante	1
J6	1,20	1,00	1,10	1,20	Basculante	1
J7	0,60	0,70	1,10	0,42	Basculante	1
J8	1,00	1,00	1,10	1,00	Basculante	1



SITUAÇÃO FINAL
ESCALA: 1:100

QUADRO DE ÁREAS	
Amplitude	Área (m²)
Enfermagem	12,31
Pré-Pós	12,27
Bho	2,64
Circulação 01	5,53
Consultório 01	12,31
Fichário	12,27
Bh-Fam	10,02
Bh-Masc	10,05
Espera	80,83
Vacina	13,05
Recepção	15,98
Consultório 02	9,73
Consultório Odonto	9,71
Circulação 02	10,60
Sala ACS	11,74
Circulação 03	10,90
Curativo	7,84
Exatização	7,63
Lavagem	7,39
Nebulização	7,40
Circulação 04	5,79
Deposito	4,93
Lavanderia	4,45
Cocina	5,26
Bho 01	2,26
Bho 02	2,26

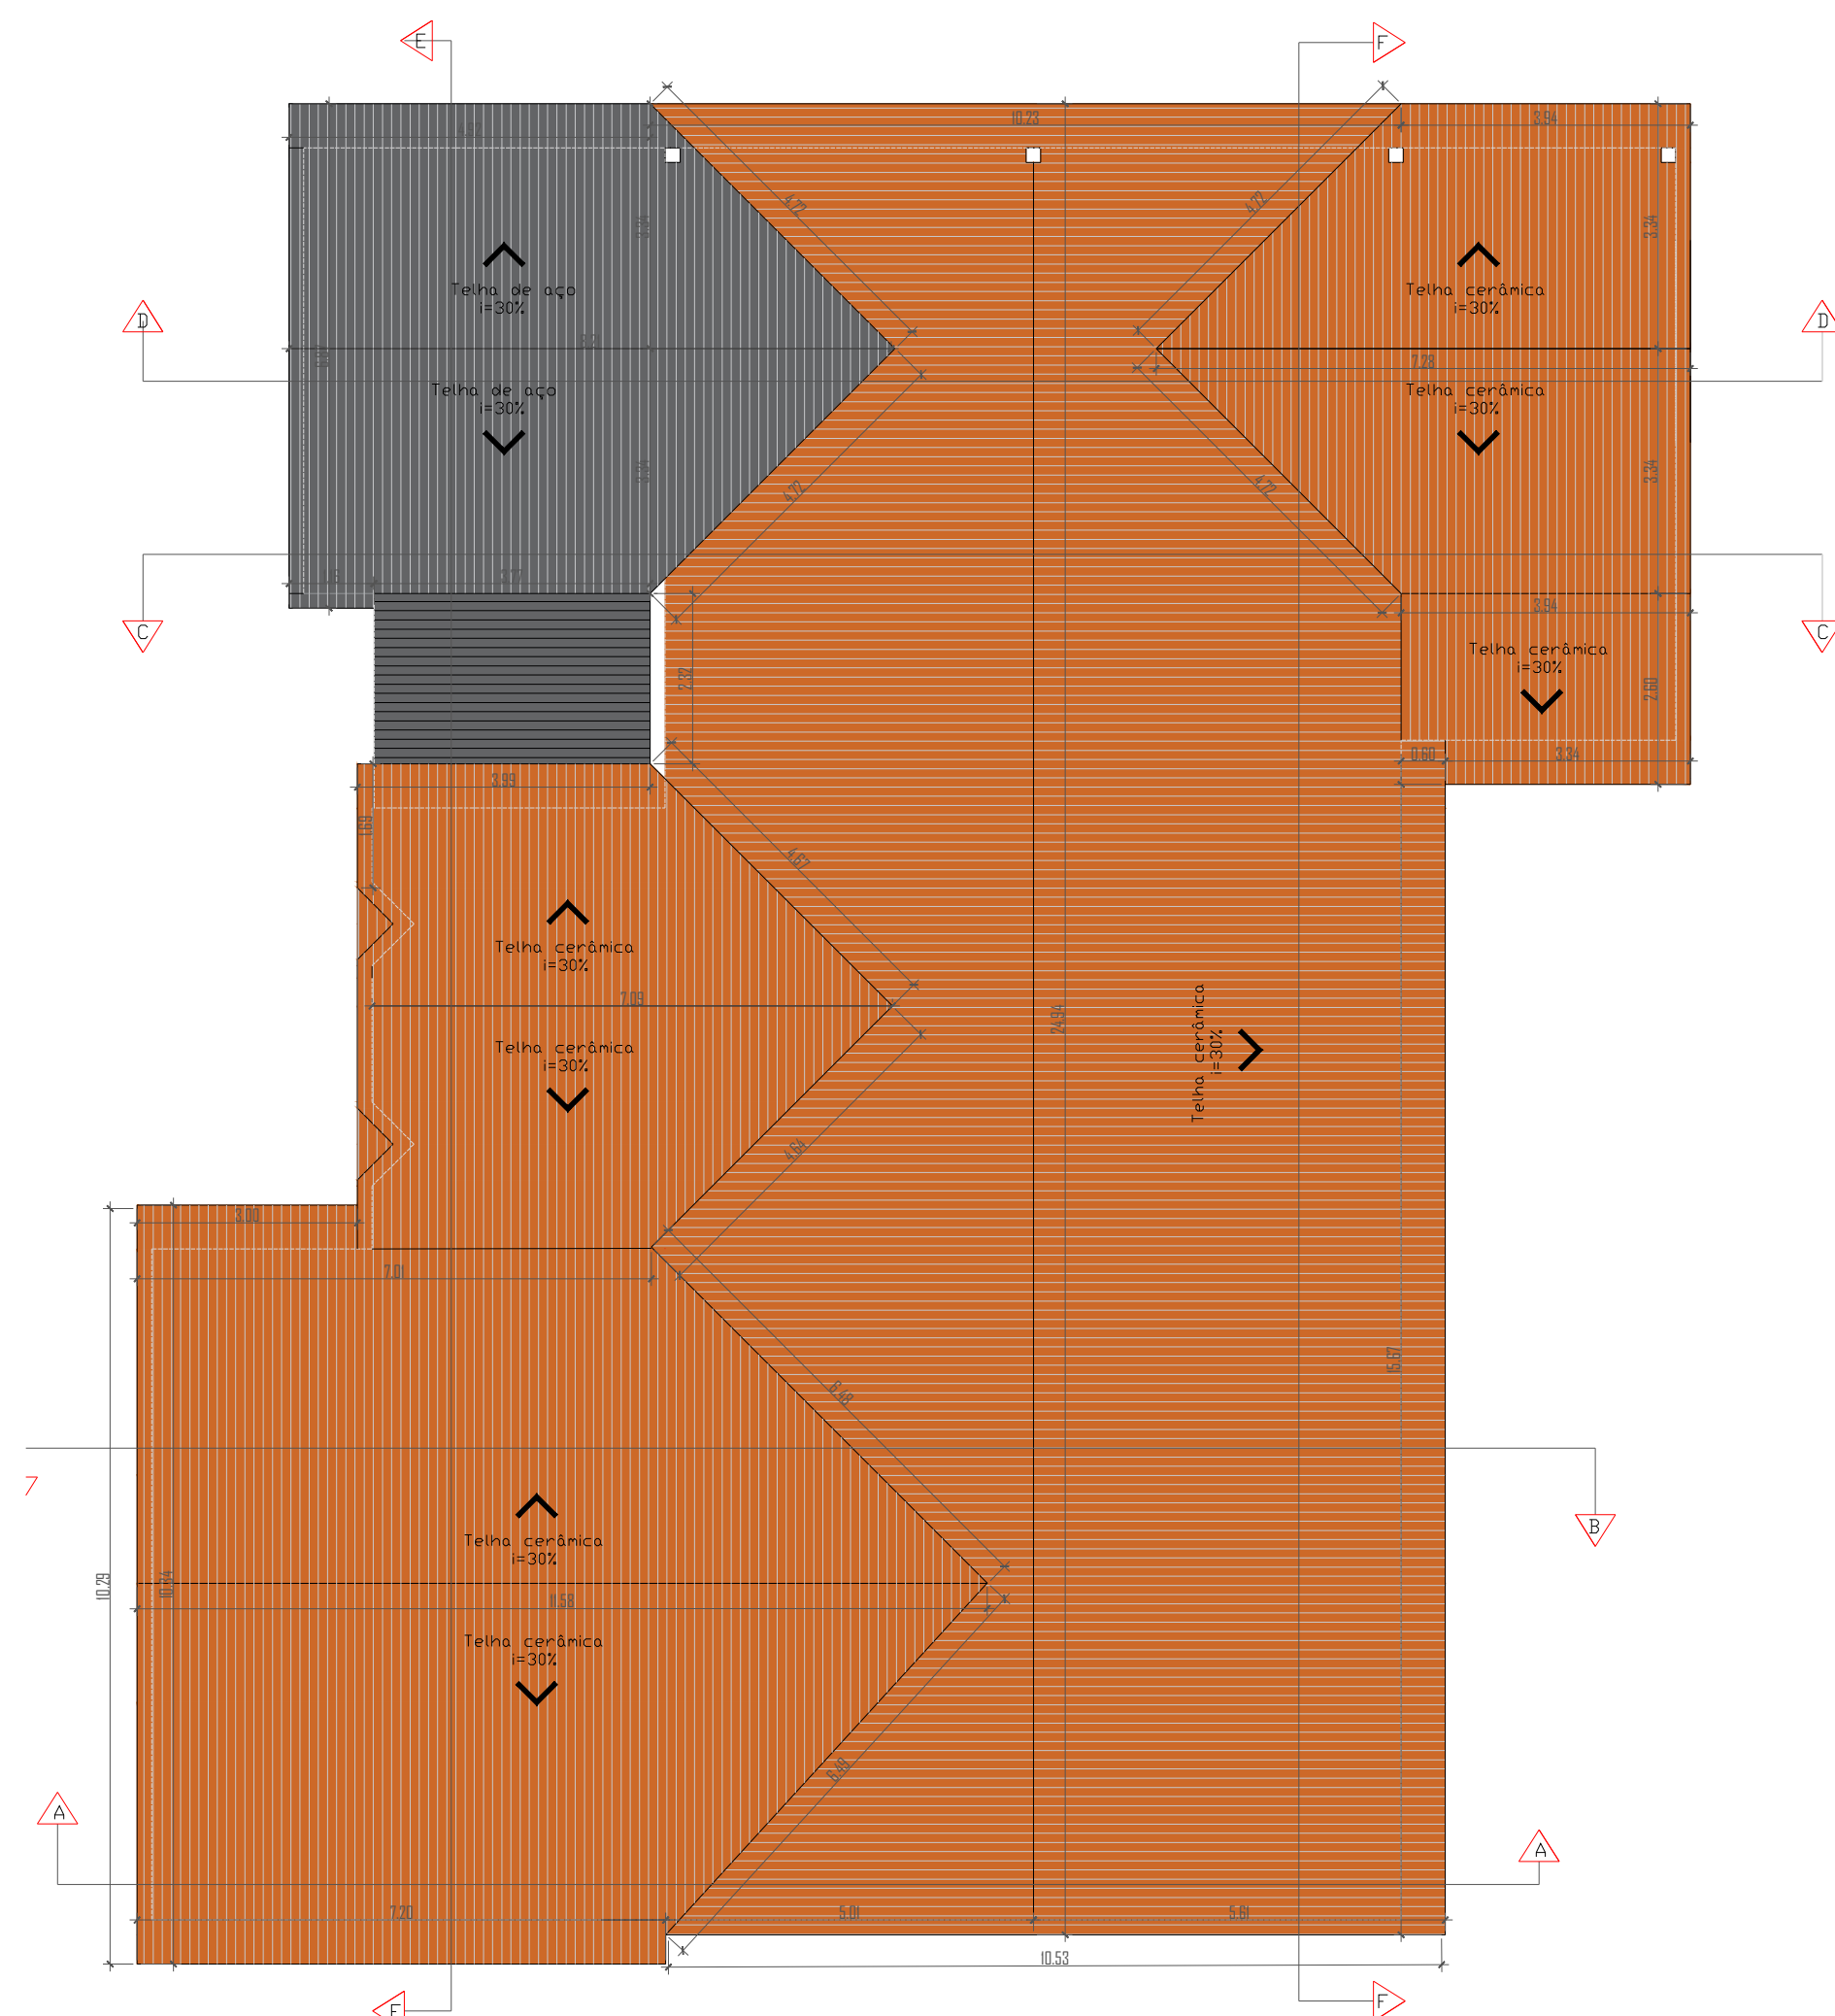

PLANTA DE COBERTURA
ESCALA: 1:100



PROJETO BASICO

FOLHA
03/03

PROJETO
REFORMA E AMPLIAÇÃO DA ESTRATÉGIA DA SAÚDE DA FAMÍLIA COHAB

INTERESSADO
PREFEITURA MUNICIPAL DE CAFELÂNDIA

LOCAL
RUA OCTAVIO DE ANGELIS, 20 – BAIRRO JD SALATHIEL SOARES DA SILVA
CAFELÂNDIA SP

QUADRO DE ÁREAS

ÁREA CONSTRUÍDA 398,00 M²
ÁREA DE INTERVENÇÃO 442,00 M²
ÁREA DE AMPLIAÇÃO 44,00 M²



ÁREA DE INTERVENÇÃO :

Interessado:
DANIEL BAPTISTA DA SILVA
DIRETOR MUNICIPAL DE SAÚDE

Responsável técnico:
LUCAS DE OLIVEIRA RODRIGUES
CREA: 5.071.010.299