




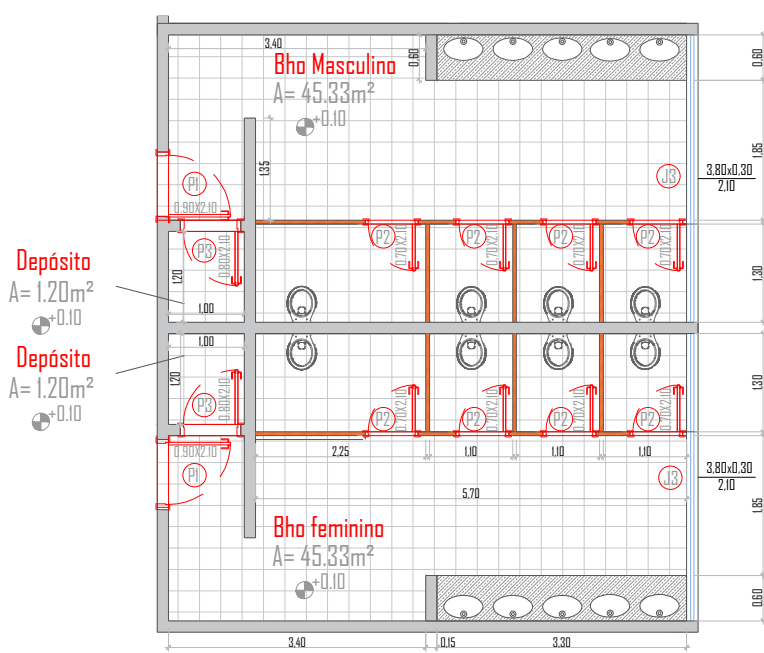

PLANTA SITUAÇÃO ATUAL
ESCALA: 1:100

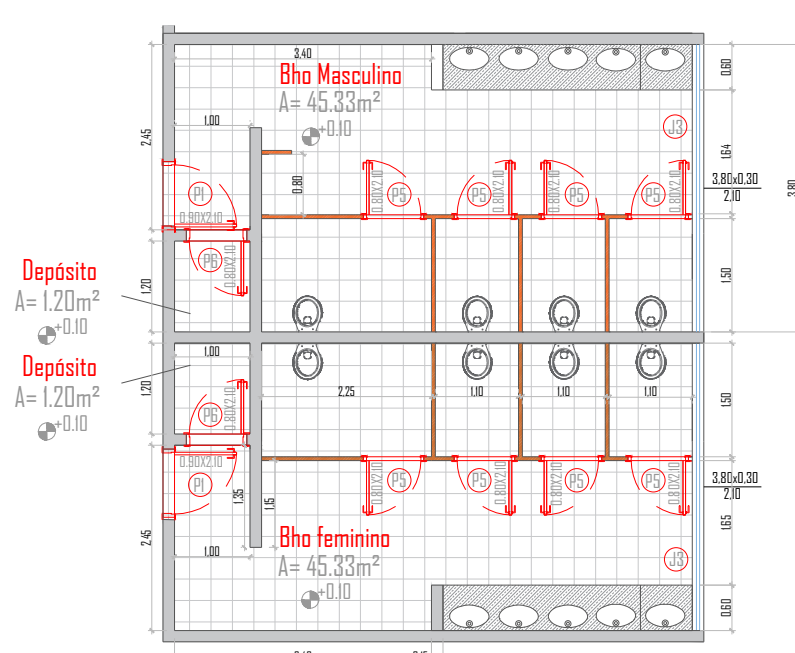


PLANTA SITUAÇÃO PROPOSTA
ESCALA: 1:100

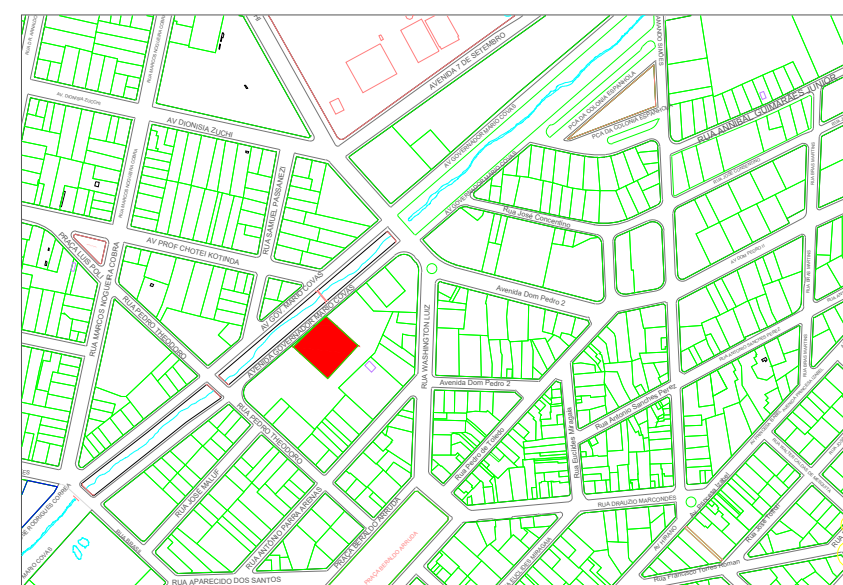

LOCALIZAÇÃO
SEM ESCALA


LEGENDA DAS ESQUADRIAS						
Tipo	Largura (m)	Altura (m)	Peitoril (m)	Qtde(und)	Tipo	Material
P1						
P2	0,90	2,10	-	02	Abrir - 1 folha	Metal
P3	0,70	2,10	-	08	Abrir - 1 folha	Alumínio
P4	0,80	2,10	-	02	Abrir - 1 folha	Madeira
P5	0,80	2,10	-	01	Abrir - 1 folha	Alumínio
P6	0,80	2,10	-	08	Abrir - 1 folha	Laminado
J1	0,80	2,10	-	03	Abrir - 1 folha	Metal
J2	2,00	0,30	2,10	01	Basculante - 3 folhas	Vidro Temperado
J3	2,80	0,80	2,10	01	Basculante - 3 folhas	Vidro Temperado
	3,80	0,80	2,10	01	Basculante - 3 folhas	Vidro Temperado

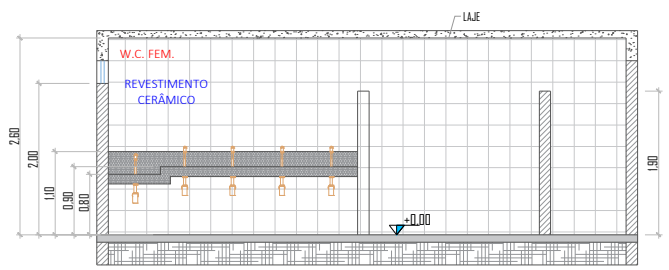


CORTE A-A
ESCALA: 1:100



CORTE B-B
ESCALA: 1:100

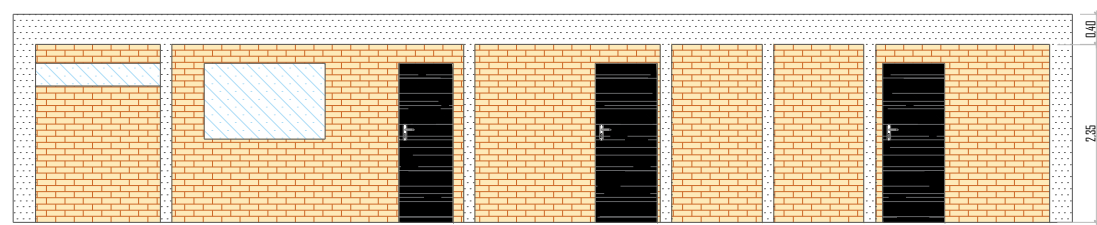

VISTA LATERAL
ESCALA: 1:100

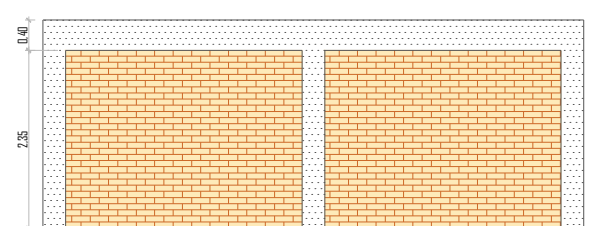

VISTA FRONTAL
ESCALA: 1:100

LEGENDA PROJETO (REFORMA)

- Parede
- Área de Tijolo
- Área de Pintura
- Área de Piso



PROJETO
PROJETO REFORMA DOS BANHEIROS DA RODOVIARIA

INTERESSADO
PREFEITURA MUNICIPAL DE CAFELÂNDIA

LOCAL
AVENIDA GOVERNADOR MARIO COVAS, 1132

Responsável técnico:
LUCAS DE OLIVEIRA RODRIGUES
CREA: 5 071 010 299

Interessado:
TAIS FERNANDA MAIMONI CONTIERI SANTANA
PREFEITURA MUNICIPAL DE CAFELÂNDIA

FOLHA:	01/01
DATA:	DEZEMBRO/23
ESCALA:	INDICADA
ÁREAS:	
CONSTRUIDA:	1.411,25m²
TOTAL:	1.411,25m²