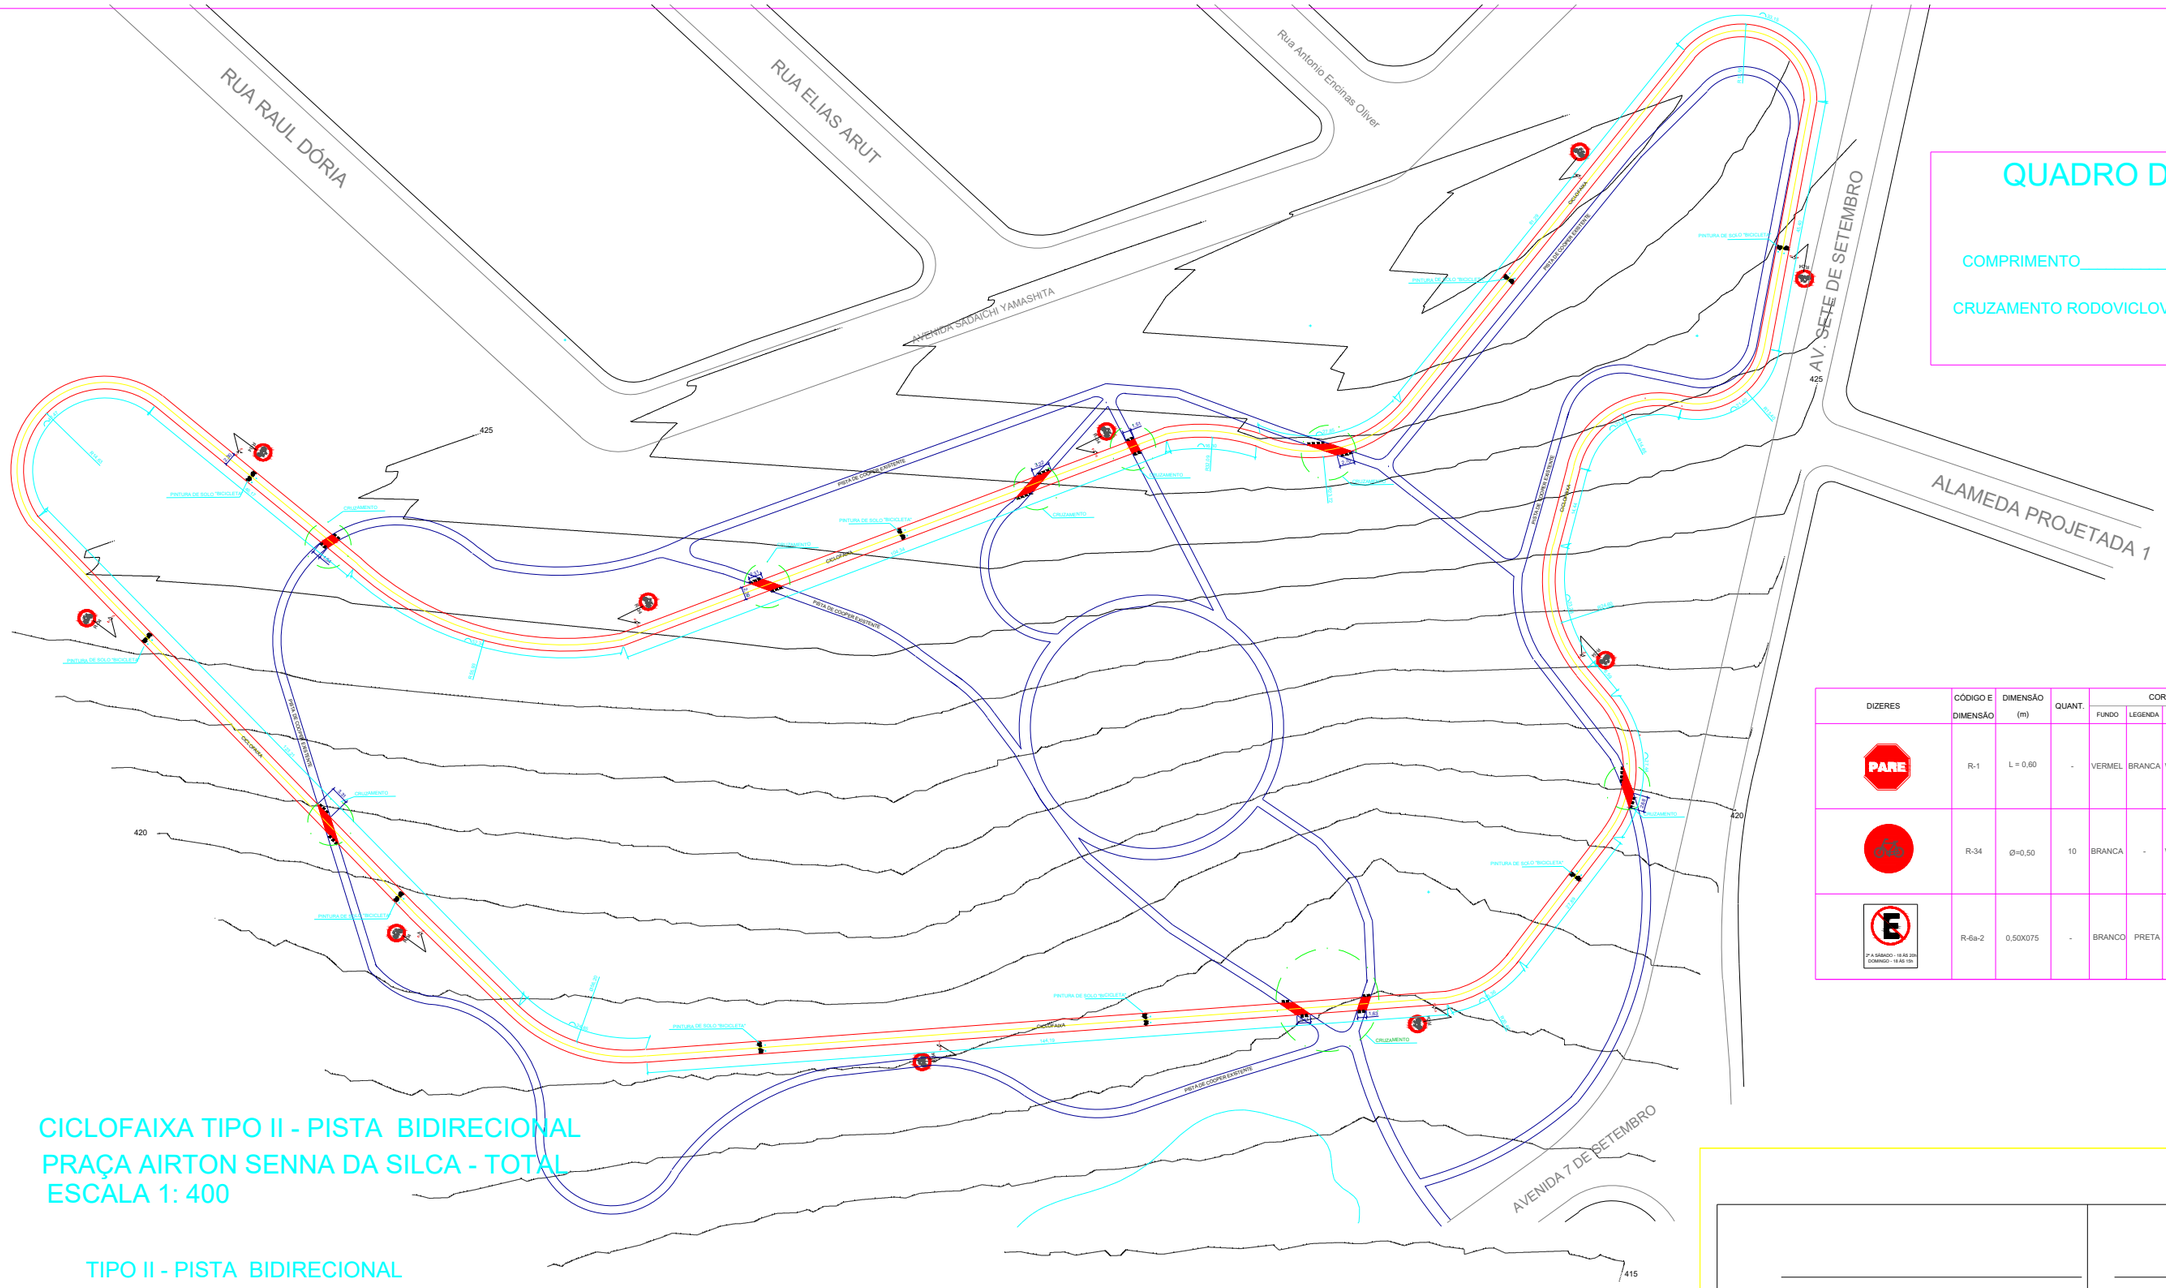


# QUADRO DE ÁREAS

COMPRIMENTO_____855,00 m

CRUZAMENTO RODOVICLOVIÁRIO:_____49,01 m²

| DIZERES | CÓDIGO E DIMENSÃO | DIMENSÃO (m) | QUANT. | CORES | | | |
|---|---|---|---|---|---|---|---|
| | | | | FUNDO | LEGENDA | ORLA | LETRAS |
| PARE | R-1 | L = 0,60 | - | VERMEL. | BRANCA | VERMEL. | BRANCA |
| | R-34 | Ø=0,50 | 10 | BRANCA | - | VERMEL. | - |
| P A SÁBADO - 18 AS 20h DOMINGO - 18 AS 19h | R-6a-2 | 0,50X075 | - | BRANCO | PRETA | VERMEL | PRETA |

## CICLOFAIXA TIPO II - PISTA BIDIRECIONAL
## PRAÇA AIRTON SENNA DA SILCA - TOTAL
## ESCALA 1: 400

### TIPO II - PISTA BIDIRECIONAL




PLANTA BAIXA
ESCALA 1:25

PROPRIETÁRIO
PREFEITURA MUNICIPAL DE CAFELANDIA
CNPJ 46.186.375/0001-99

BRUNO DA SILVA RAMOS
ENGENHEIRO ELETRICISTA
CREA: 5069331922-SP


BRUNO DA SILVA RAMOS SERVIÇOS ELÉTRICOS - ME

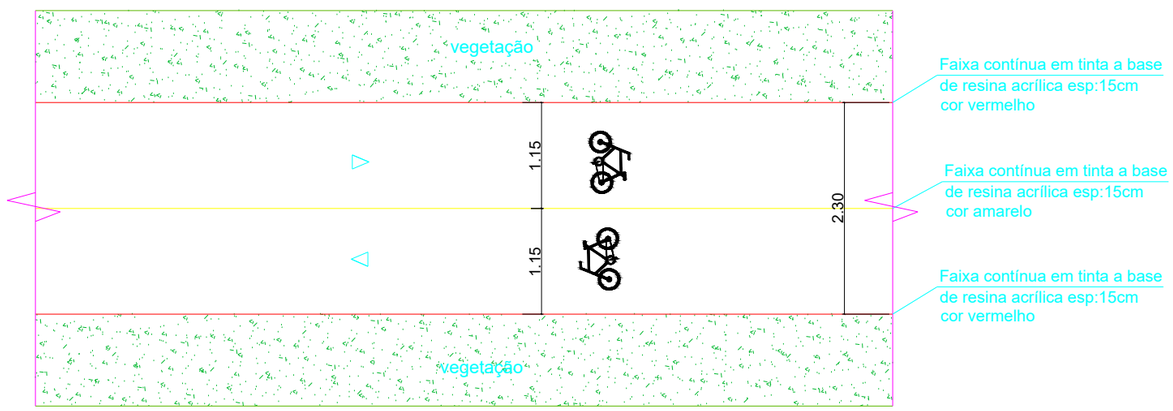RAMOS ENGENHARIA

CNPJ: 26.850.965/0001-67

AV. DR ALBERTO SALLES N° 801

CEP 16680-000 AVAÍ - SP

FONE (14) 3287-1230 / 99788-7616

EMAIL: projetosbsr@hotmail.com


TÍTULO: IMPLANTAÇÃO DE ILUMINAÇÃO LED NA CICLOFAIXA

RESPONSÁVEL TÉCNICO: BRUNO DA SILVA RAMOS

CLIENTE: PREFEITURA MUNICIPAL DE CAFELANDIA

LOCAL:

FOLHA: 02

REVISOR: BRUNO

DATA: 28/01/2022

ESCALA: INDICADA