
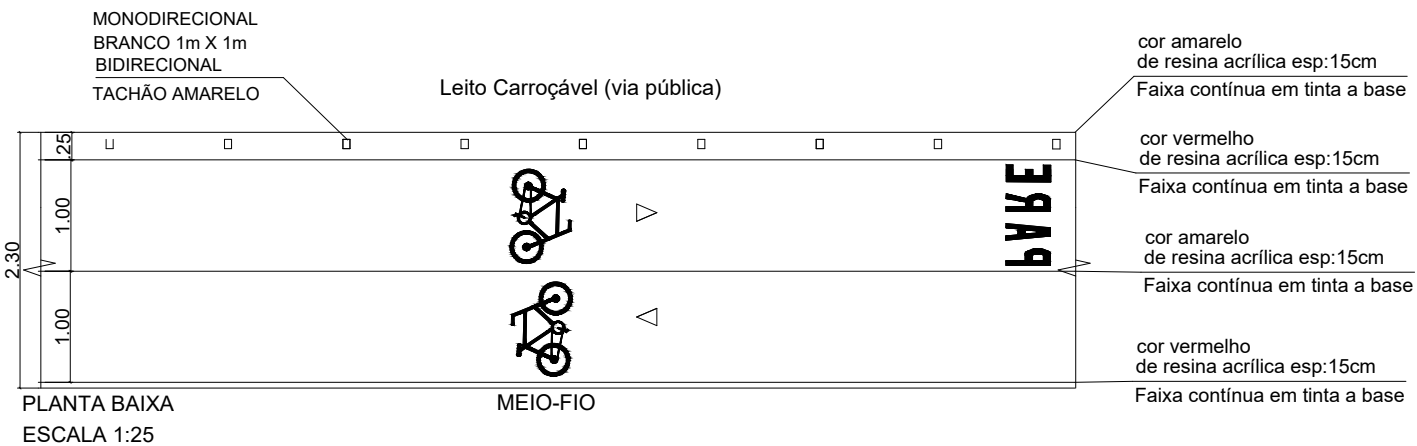
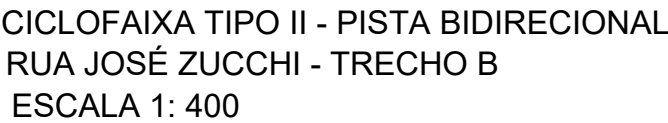


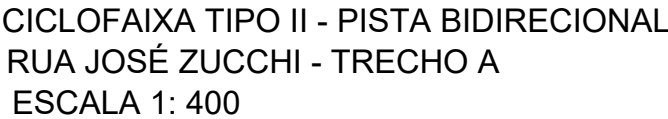

DIZERES	CÓDIGO E DIMENSÃO	DIMENSÃO (m)	QUANT.	CORES			
				FUNDO	LEGENDA	ORLA	LETRAS
	R-1	L = 0,60	-	VERMEL	BRANCA	VERMEL	BRANCA
	R-34	Ø=0,50	10	BRANCA	-	VERMEL	-
 P x L 60x60 - 16.85.20h CORADO - 16.85.60h	R-6a-2	0,50X075	10	BRANCO	PRETA	VERMEL	PRETA

CRUZAMENTO RODOVICLOVIÁRIO:_____151,96 m²

PROPRIETÁRIO PREFEITURA MUNICIPAL DE CAFELÂNDIA CNPJ 46.186.375/0001-99		BRUNO DA SILVA RAMOS ENGENHEIRO ELETRICISTA CREA: 5069.331922-SP	
BRUNO DA SILVA RAMOS SERVIÇOS ELÉTRICOS - ME RAMOS ENGENHARIA CNPJ: 26.850.965/0001-67 AV. DR ALBERTO SALLES Nº 801 CEP 16680-000 AWAÍ - SP FONE (14) 3287-1230 / 99788-7616 EMAIL: projetosbsr@hotmail.com			
TÍTULO: IMPLANTAÇÃO DE ILUMINAÇÃO LED NA CICLOFAIXA			
RESPONSÁVEL TÉCNICO: BRUNO DA SILVA RAMOS			
CLIENTE: PREFEITURA MUNICIPAL DE CAFELÂNDIA			
LOCAL: AVENIDA GOVERNADOR MARIO COVAS			
REVISOR: BRUNO		DATA: 28/01/2022	
		ESCALA: INDICADA	