

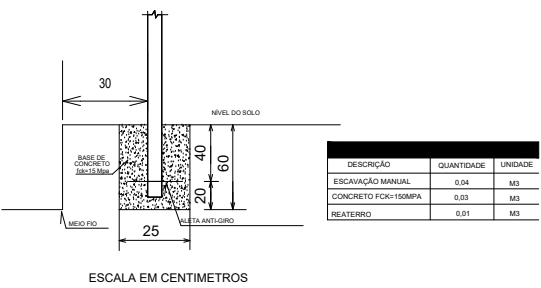



DETALHES SINALIZAÇÃO VERTICAL
SEM ESCALA

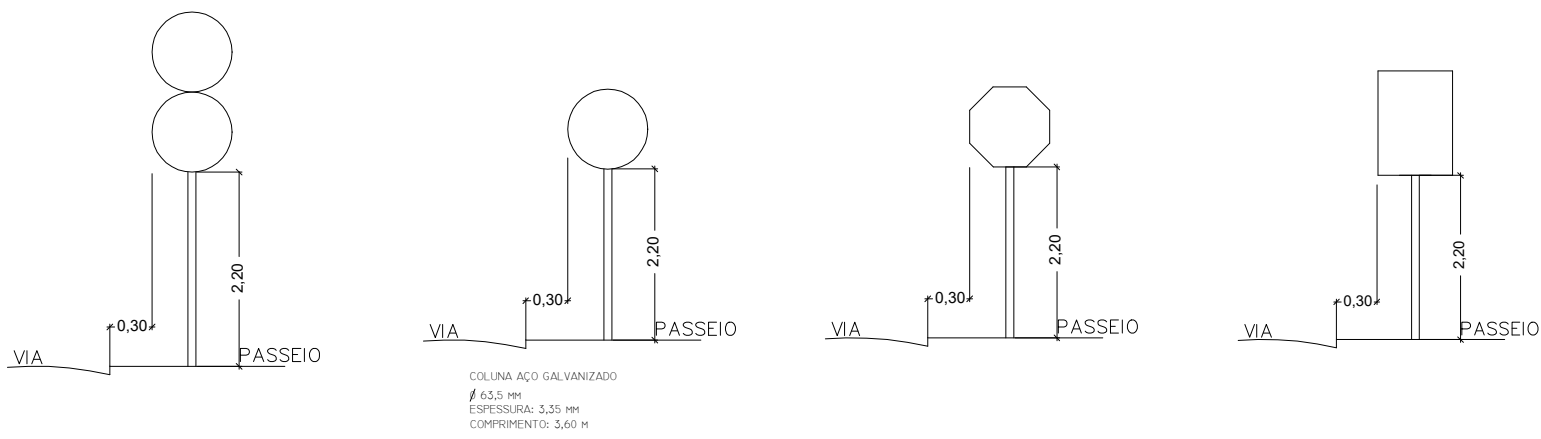

DETALHES PARA LOCAÇÃO DE PLACAS
ESCALA EM METROS

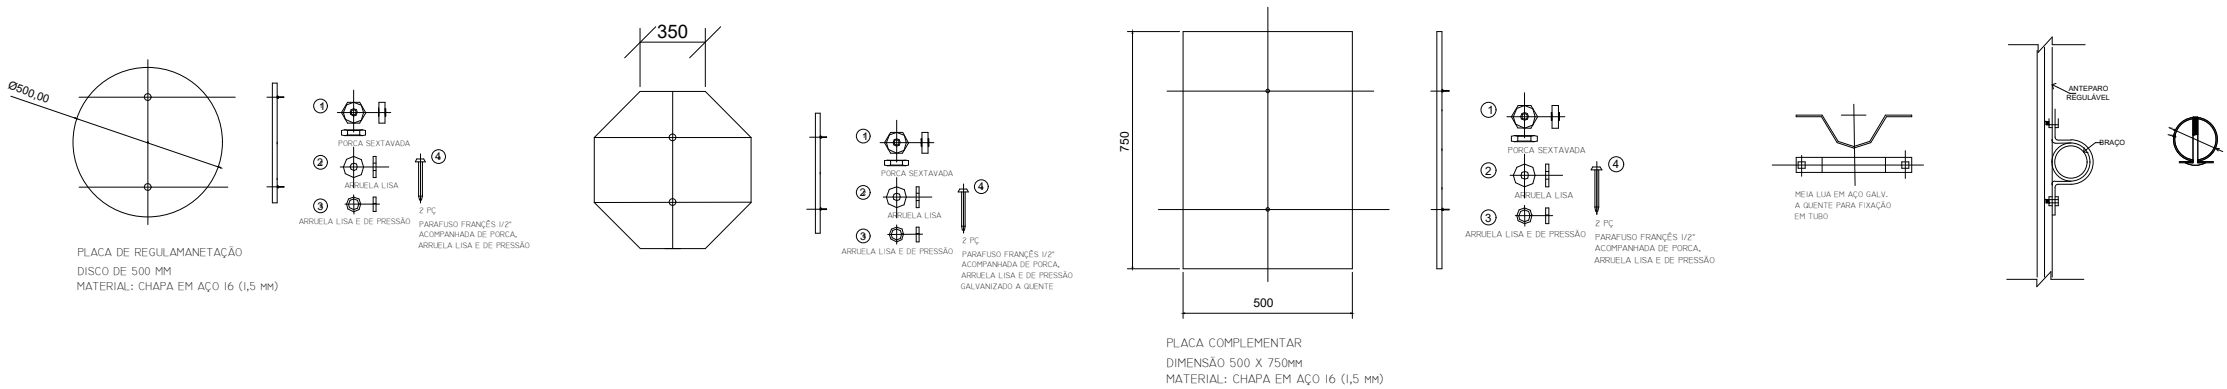

SINALIZAÇÃO HORIZONTAL
SEM ESCALA

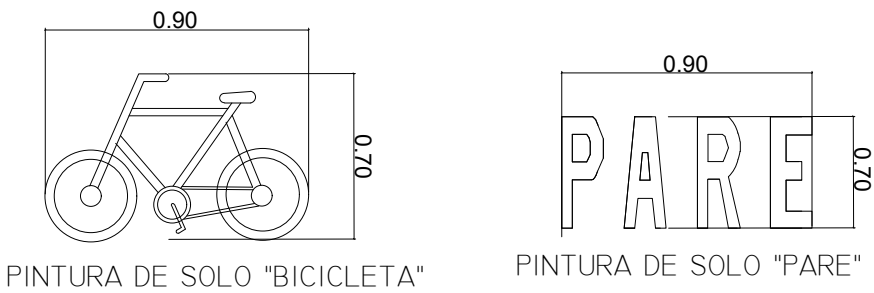

COR	TONALIDADE
AMARELA	10YR7,5/14
BRANCA	N9,5
AZUL	5PB2/8

PADRÃO DAS CORES
padrão Munsell PLACA INDICATIVA

COR	TONALIDADE
VERDE	10 G 3/8
BRANCA	N9,5
AZUL	5 PB 2/8

Cores nos sinais de advertência
padrão Munsell

Cor	Padrão	Utilização nos sinais
Amarela	10YR 7,5R 4/14	fundo e orla externa foco semafórico do símbolo do Sinal A-14
Preta	N0,5	símbolos, tarjas, orlas internas, e legendas
Verde	10 G 3/8	foco semafórico do símbolo do sinal A-14
Vermelha	7,5R 4/14	foco semafórico do símbolo do sinal A-14

PM- Padrão Munsell
Y - Yellow-amarelo
N - Neutro (cores absolutas)
R - Red-vermelho
G - Green-verde

PROPRIETÁRIO PREFEITURA MUNICIPAL DE CAFELÂNDIA CNPJ 46.186.375/0001-99	BRUNO DA SILVA RAMOS ENGENHEIRO ELETRICISTA CREA: 5069331922-SP
BRUNO DA SILVA RAMOS SERVIÇOS ELÉTRICOS - ME	
RAMOS ENGENHARIA	
CNPJ: 26.850.965/0001-67	
AV. DR ALBERTO SALLES Nº 801	
CEP 16680-000 AVAÍ - SP	
FONE (14) 3287-1230 / 99788-7616	
EMAIL: projetosbsr@hotmail.com	
TÍTULO: IMPLANTAÇÃO DE ILUMINAÇÃO LED NA CICLOFAIXA	
RESPONSÁVEL TÉCNICO: BRUNO DA SILVA RAMOS	
CLIENTE: PREFEITURA MUNICIPAL DE CAFELÂNDIA	
LOCAL: AVENIDA GOVERNADOR MARIO COVAS	
REVISOR: BRUNO	DATA: 28/01/2022
ESCALA: INDICADA	