




PROJETO DE RECAPEAMENTO
AV. DO CAFÉ
ESCALA: 1:750

PROJETO DO RECAPEAMENTO		
Trecho	Un.	Quantidade
AV. DO CAFÉ	m²	2.377,83 m²

- LEGENDA
- RECAPEAMENTO
 - LOTES

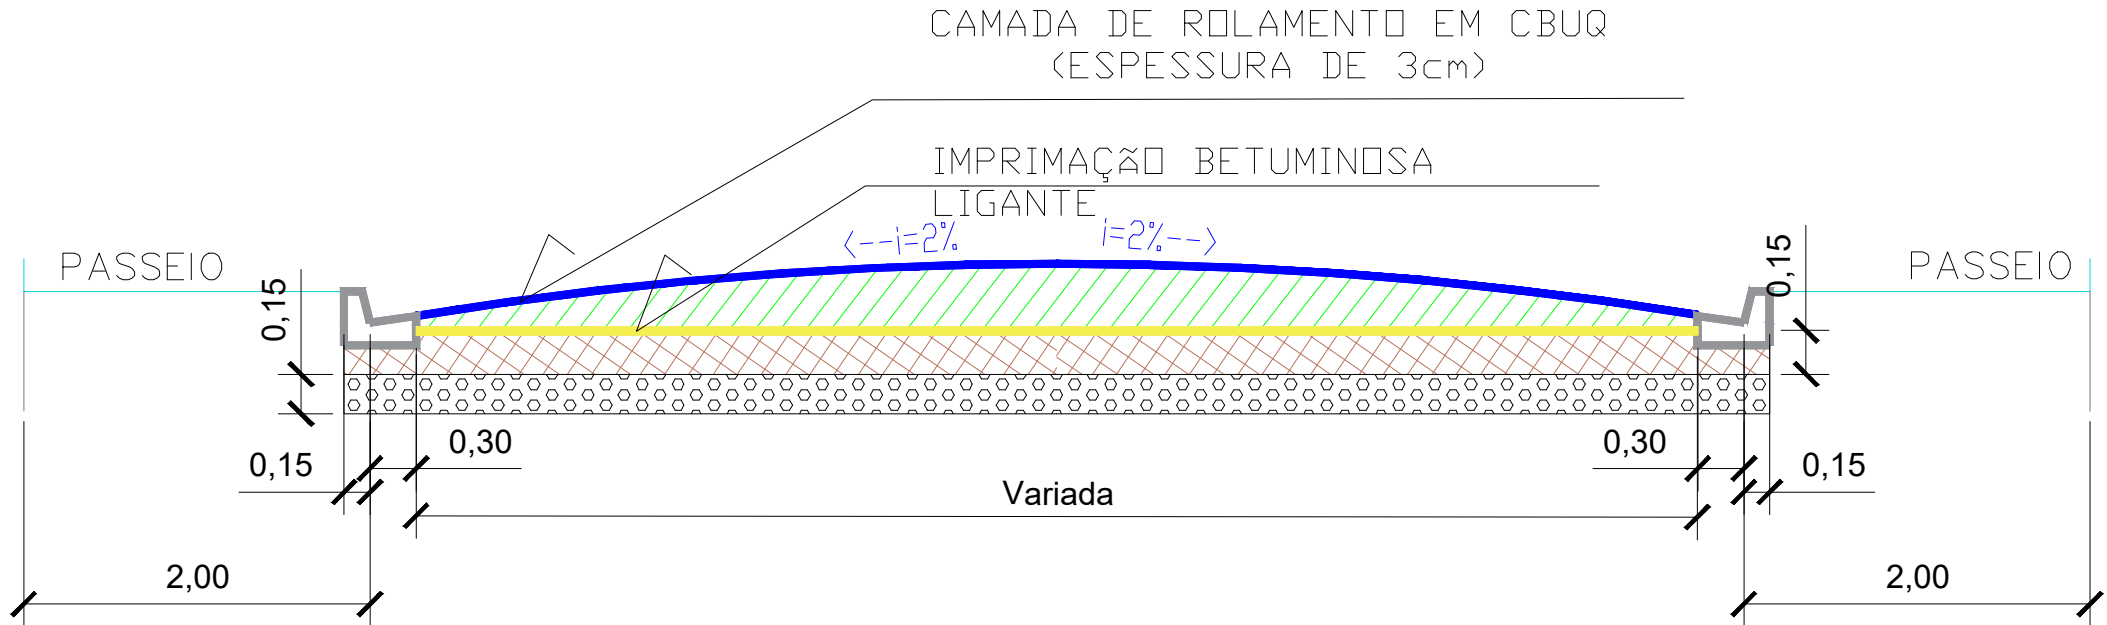

LEGENDA DA SEÇÃO TRANSVERSAL (RECAPEAMENTO)

- Revestimento asfáltico Capa final CBUQ (Espessura compactada minima de 3cm).
- Imprimação Betuminosa Ligante
- Passeio (Existente)
- Guia e Sarjeta



LOCALIZAÇÃO
SEM ESCALA



PREFEITURA MUNICIPAL DE CAFELÂNDIA
DIRETORIA DE OBRAS, INFRAESTRUTURA E URBANISMO

Av. Jacob Zucchi, 200, Parte Alta, Cafelândia / SP . Cep 16503-000
fone: (14) 3556 – 8000 engenharia@cafelandia.sp.gov.br
www.cafelandia.sp.gov.br

PROJETO BÁSICO


FOLHA
01/01

PROJETO
PROJETO DE RECAPEAMENTO

INTERESSADO
PREFEITURA MUNICIPAL DE CAFELÂNDIA

LOCAL
AV. DO CAFÉ

SITUAÇÃO SEM ESCALA

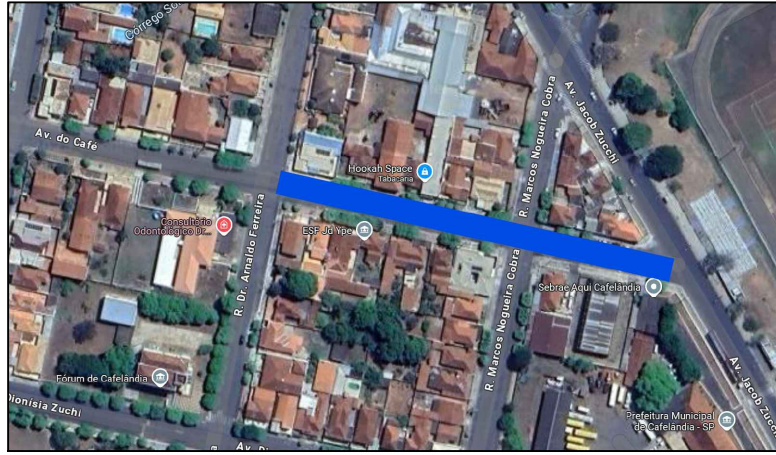

ÁREA DE INTERVENÇÃO:

Responsável técnico:
Marcos Felipe de Oliveira
CREA: 5070844361

Interessado:
Tais Fernanda Maimoni Contieri Santana
PREFEITURA MUNICIPAL DE CAFELÂNDIA
CPF: 46.186.375/0001-99