


PROJETO DE RECAPEAMENTO
RUA CEL. AMANDO SIMÕES
ESCALA: 1:750

PROJETO DO RECAPEAMENTO		
Trecho	Un.	Quantidade
RUA CEL. AMANDO SIMÕES	m²	2078,05 m²
TOTAL	m²	2078,05 m²

- LEGENDA
- RECAPEAMENTO
 - LOTES
 - HIDROGRAFIA

NOTAS DE PROJETO - RECAPEAMENTO

- 01 - A RUA DEVE SER LIMPA, SENDO RETIRADO QUALQUER RESÍDUO DEPOSITADO EM PASSEIO PÚBLICO POR MEIOS APROPRIADOS
- 02 - DEVERÁ SER REALIZADO A IMPRIMAÇÃO BETUMINOSA LIGANTE.
- 03 - A CAPA FINAL (CAMADA DE CBUQ) COM ESPESSURA MINIMA COMPACTADA DE 3CM, DEVE SER EXECUTADA DEIXANDO A MEDIDA 30CM DOS MEIOS FIOS, FAZENDO QUE ESSE ESPAÇO ATUE COMO SARJETA.

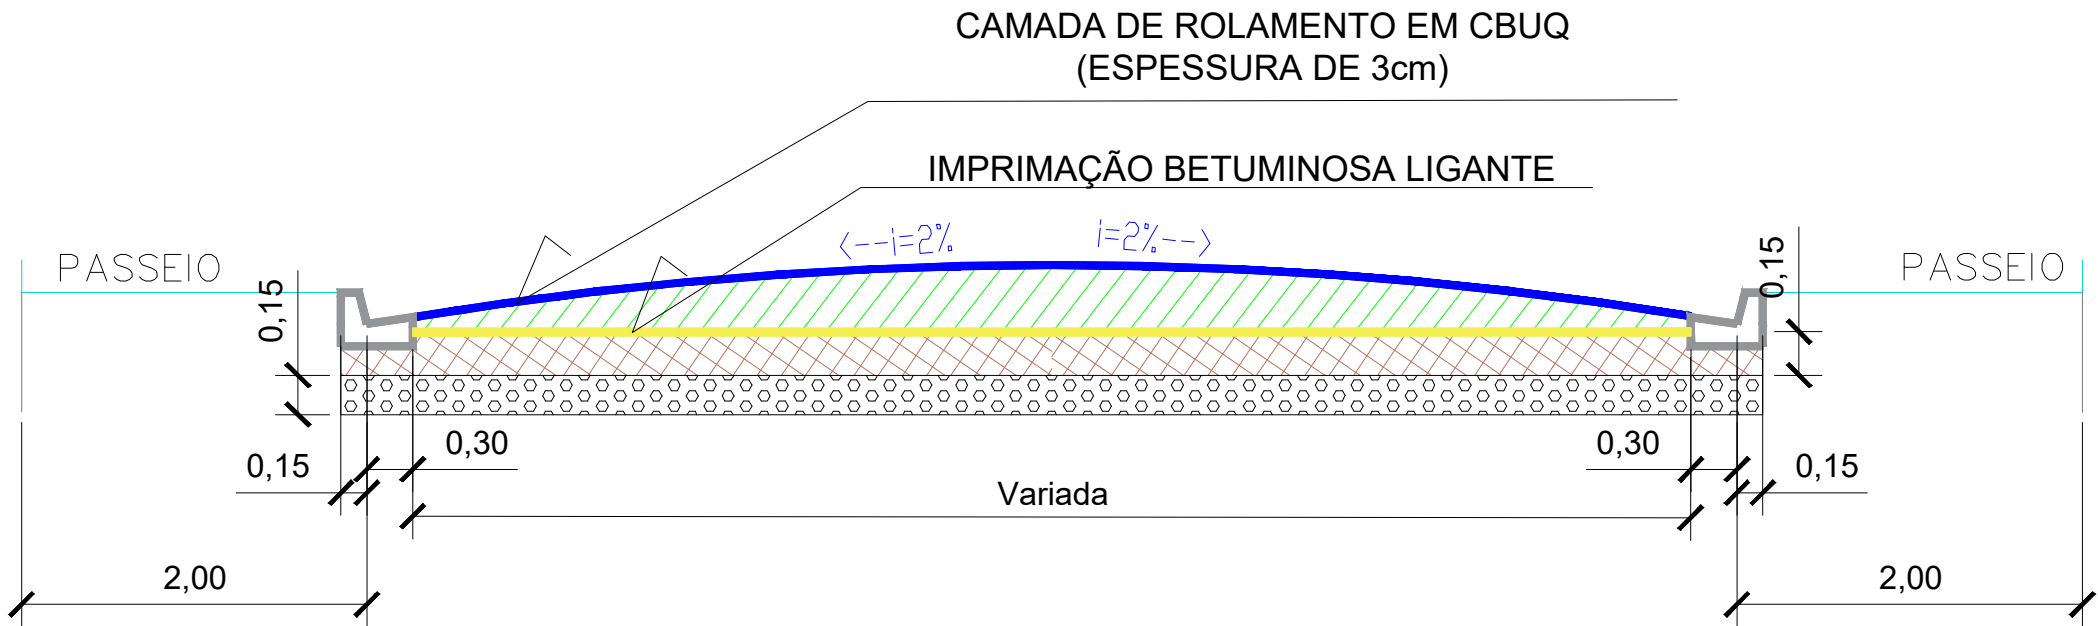

LEGENDA DA SEÇÃO TRANSVERSAL (RECAPEAMENTO)

- Revestimento asfáltico Capa final CBUQ (Espessura compactada mínima de 3cm).
- Imprimação Betuminosa Ligante
- Passeio (Existente)
- Guia e Sarjeta



LOCALIZAÇÃO
SEM ESCALA



PREFEITURA MUNICIPAL DE CAFELÂNDIA
DIRETORIA DE OBRAS, INFRAESTRUTURA E URBANISMO

Av. Jacob Zucchi, 200, Parte Alta, Cafelândia / SP . Cep 16503-000
fone: (14) 3556 – 8000 engenharia@cafelandia.sp.gov.br
www.cafelandia.sp.gov.br

PROJETO BÁSICO

FOLHA
01/01

PROJETO
PROJETO DE RECAPEAMENTO

INTERESSADO
PREFEITURA MUNICIPAL DE CAFELÂNDIA

LOCAL
RUA CEL. AMANDO SIMÕES



SITUAÇÃO SEM ESCALA

ÁREA DE INTERVENÇÃO:

Responsável técnico:
Marcos Felipe de Oliveira
CREA: 5070844361

Interessado:
Tais Fernanda Maimoni Contieri Santana
PREFEITURA MUNICIPAL DE CAFELÂNDIA
CPF: 46.186.375/0001-99