



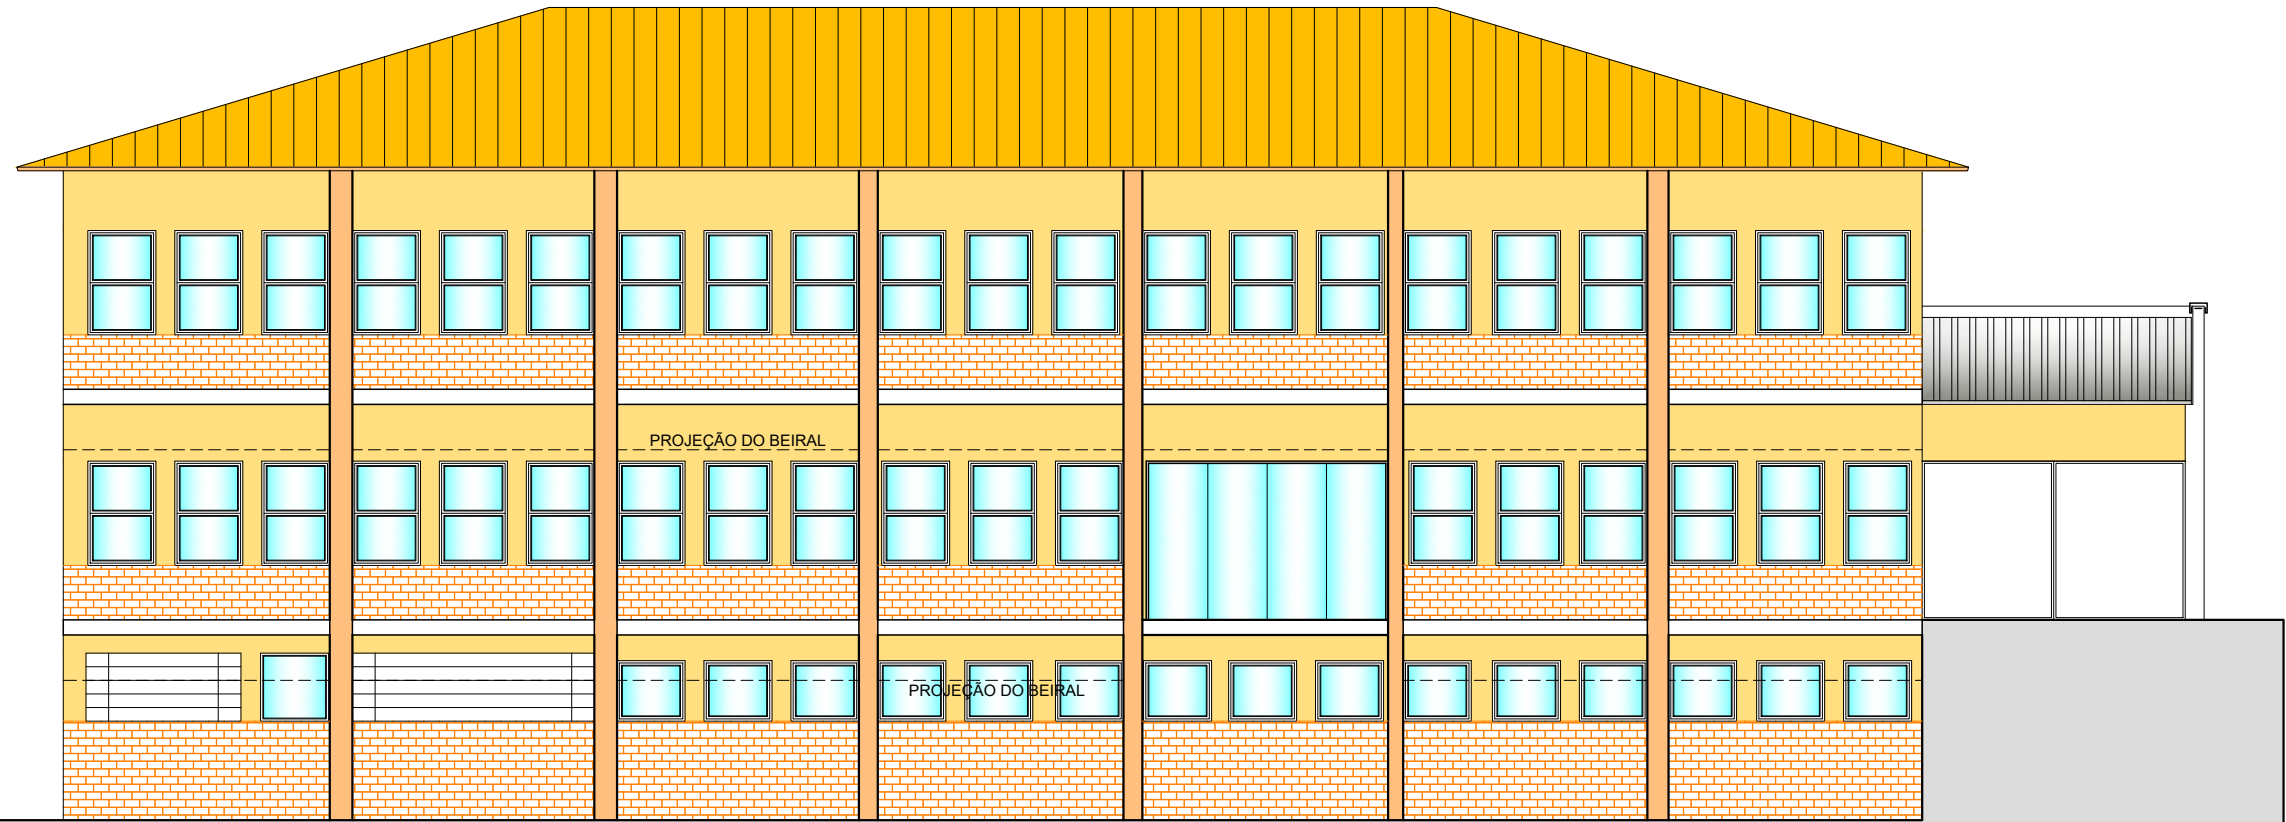


ELEVÇÃO - RUA ELIAZAR BRAGA (FRENTE)
ESC. 1:100
* APLICAÇÃO DE RESINA ACRÍLICA INCOLOR (TIJOLOS A VISTA): 60.94m²
* PINTURA EM TINTA LÁTEX: 72.20m²
* PINTURA EM LÁTEX DO BEIRAL EM "L": 147.16m²

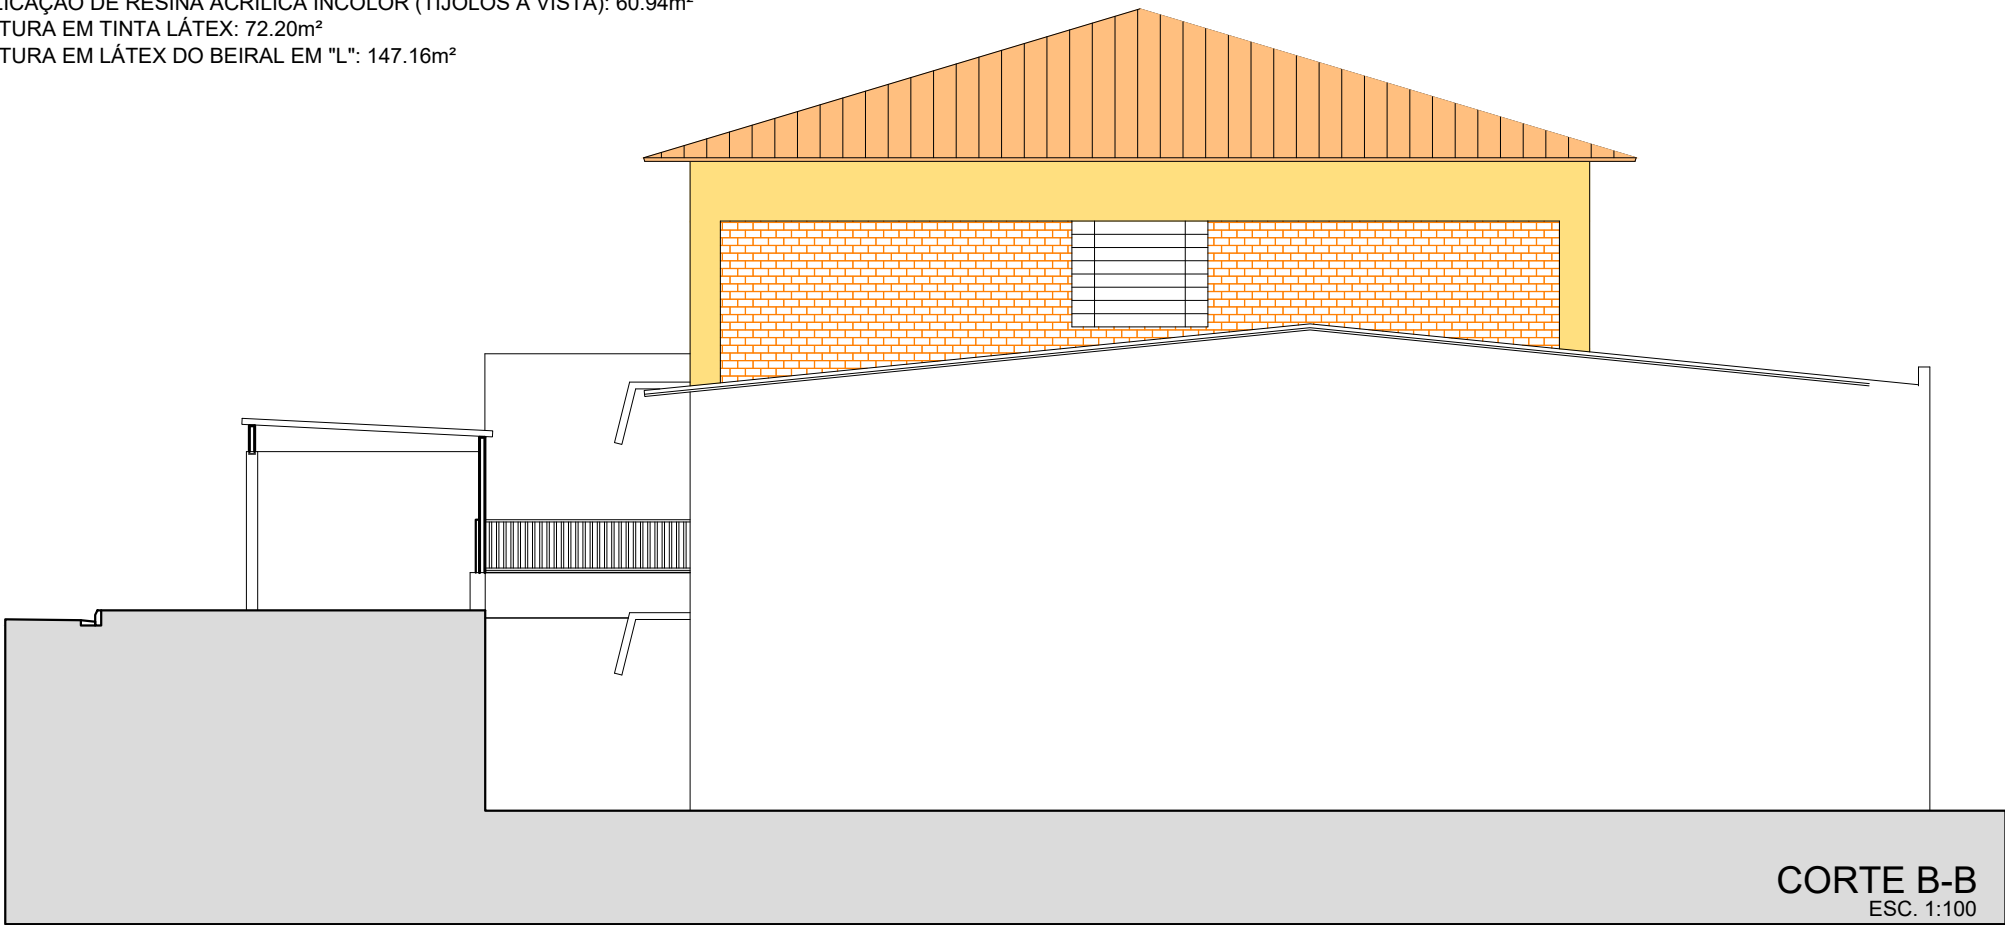


ELEVÇÃO - LADO DIREITO
ESC. 1:100
* APLICAÇÃO DE RESINA ACRÍLICA INCOLOR (TIJOLOS A VISTA): 23.75m²
* PINTURA EM TINTA LÁTEX: 10.95m²

QUADRO DE NOTAS TÉCNICAS


- 1) Antes do início dos serviços, todas as superfícies deverão ser limpas e preparadas, removendo poeira, sujeira, mofo, partes soltas e pintura deteriorada, garantindo adequada aderência da nova pintura.
- 2) Trincas, fissuras, falhas de reboco ou demais patologias deverão ser previamente reparadas antes da execução da pintura.
- 3) As superfícies deverão receber fundo preparador ou selador, quando necessário, conforme recomendações do fabricante.
- 4) A pintura deverá ser executada com as demãos necessárias para acabamento uniforme.
- 5) Por se tratar de serviço em altura, deverão ser atendidas todas as exigências das Normas Regulamentadoras vigentes, especialmente a NR-35, com utilização obrigatória de EPIs e equipamentos adequados.
- 6) Durante a execução, a área deverá permanecer organizada, sinalizada e isolada, garantindo a segurança de trabalhadores, usuários e terceiros. Ao final, deverá ser realizada a limpeza completa do local.
- 7) Os quantitativos apresentados neste projeto possuem caráter referencial, cabendo à empresa executora realizar a conferência, verificação em campo e compatibilização das quantidades necessárias à execução dos serviços, não podendo eventuais divergências ser utilizadas como justificativa para alterações contratuais ou paralisação dos serviços.

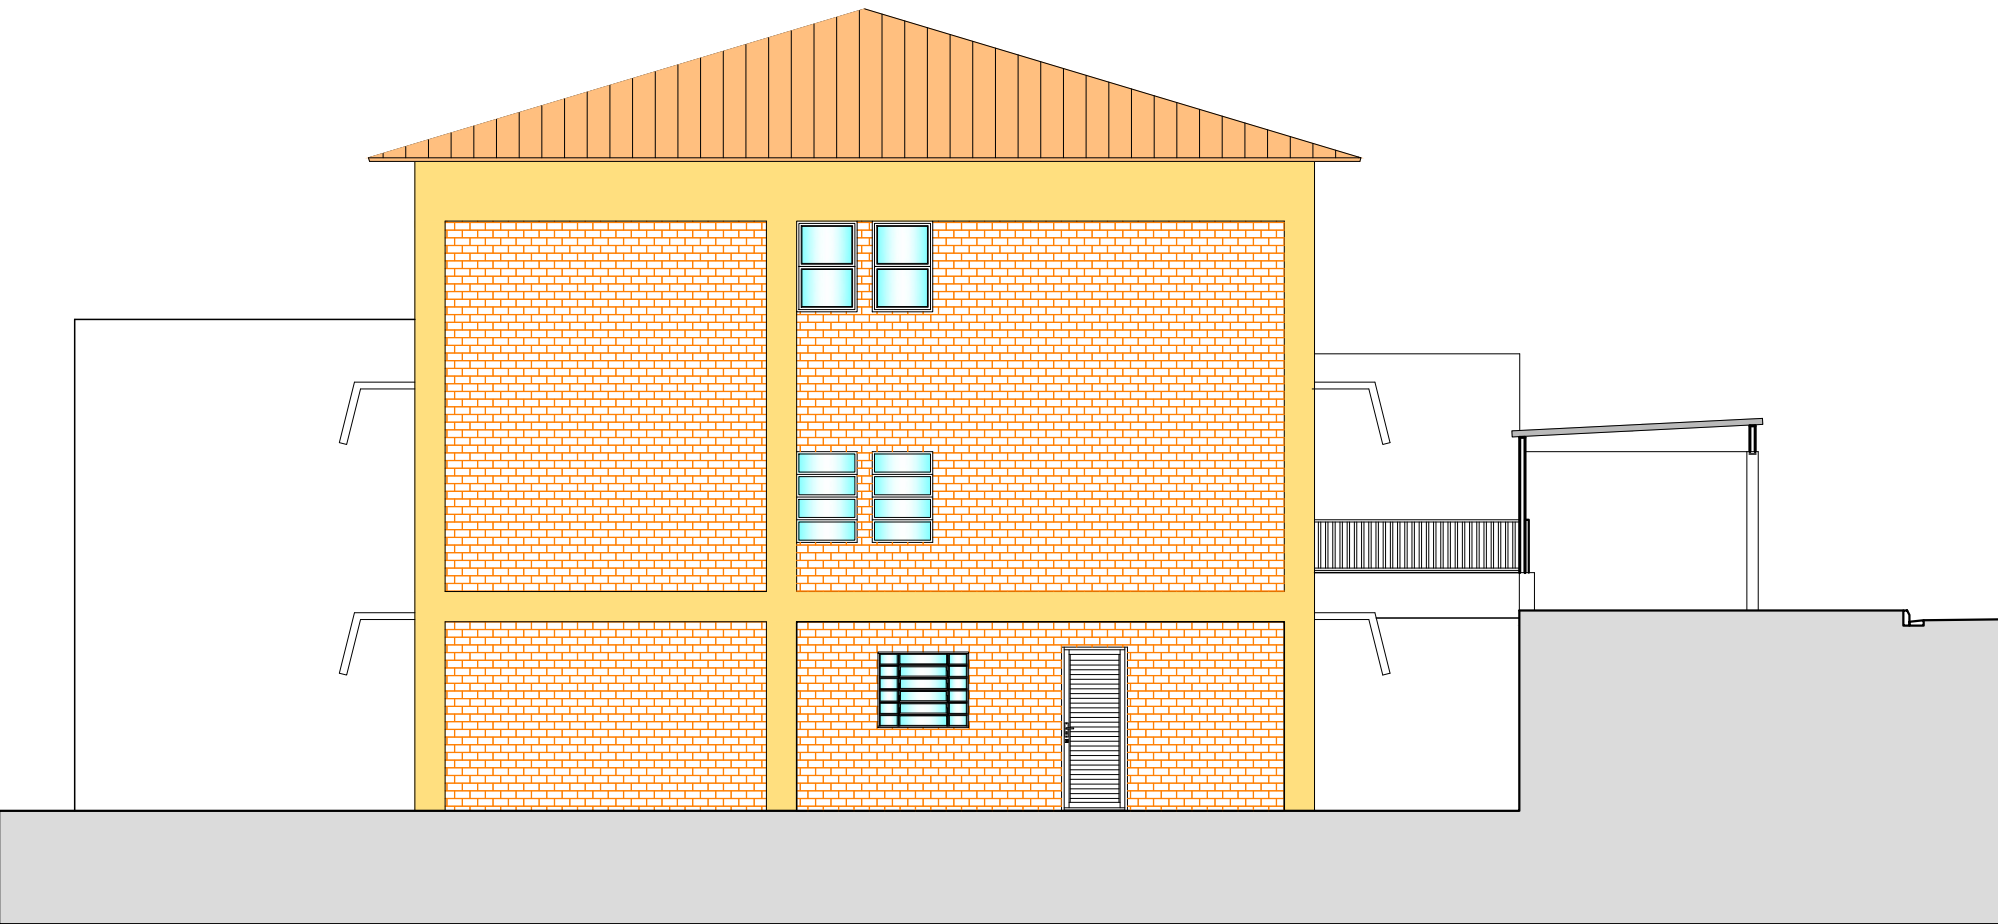

ELEVÇÃO - RUA XV DE NOVENBRO (LADO ESQUERDO)
ESC. 1:100
* APLICAÇÃO DE RESINA ACRÍLICA INCOLOR (TIJOLOS A VISTA): 75.34m²
* PINTURA EM LÁTEX EM TINTA LÁTEX: 23.04m²

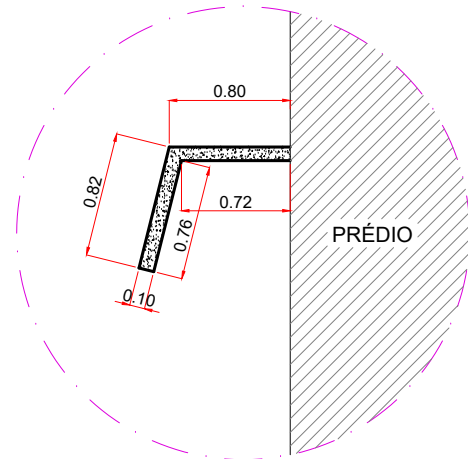

DETALHE DO BEIRAL EM "L"
ESC. 1:50

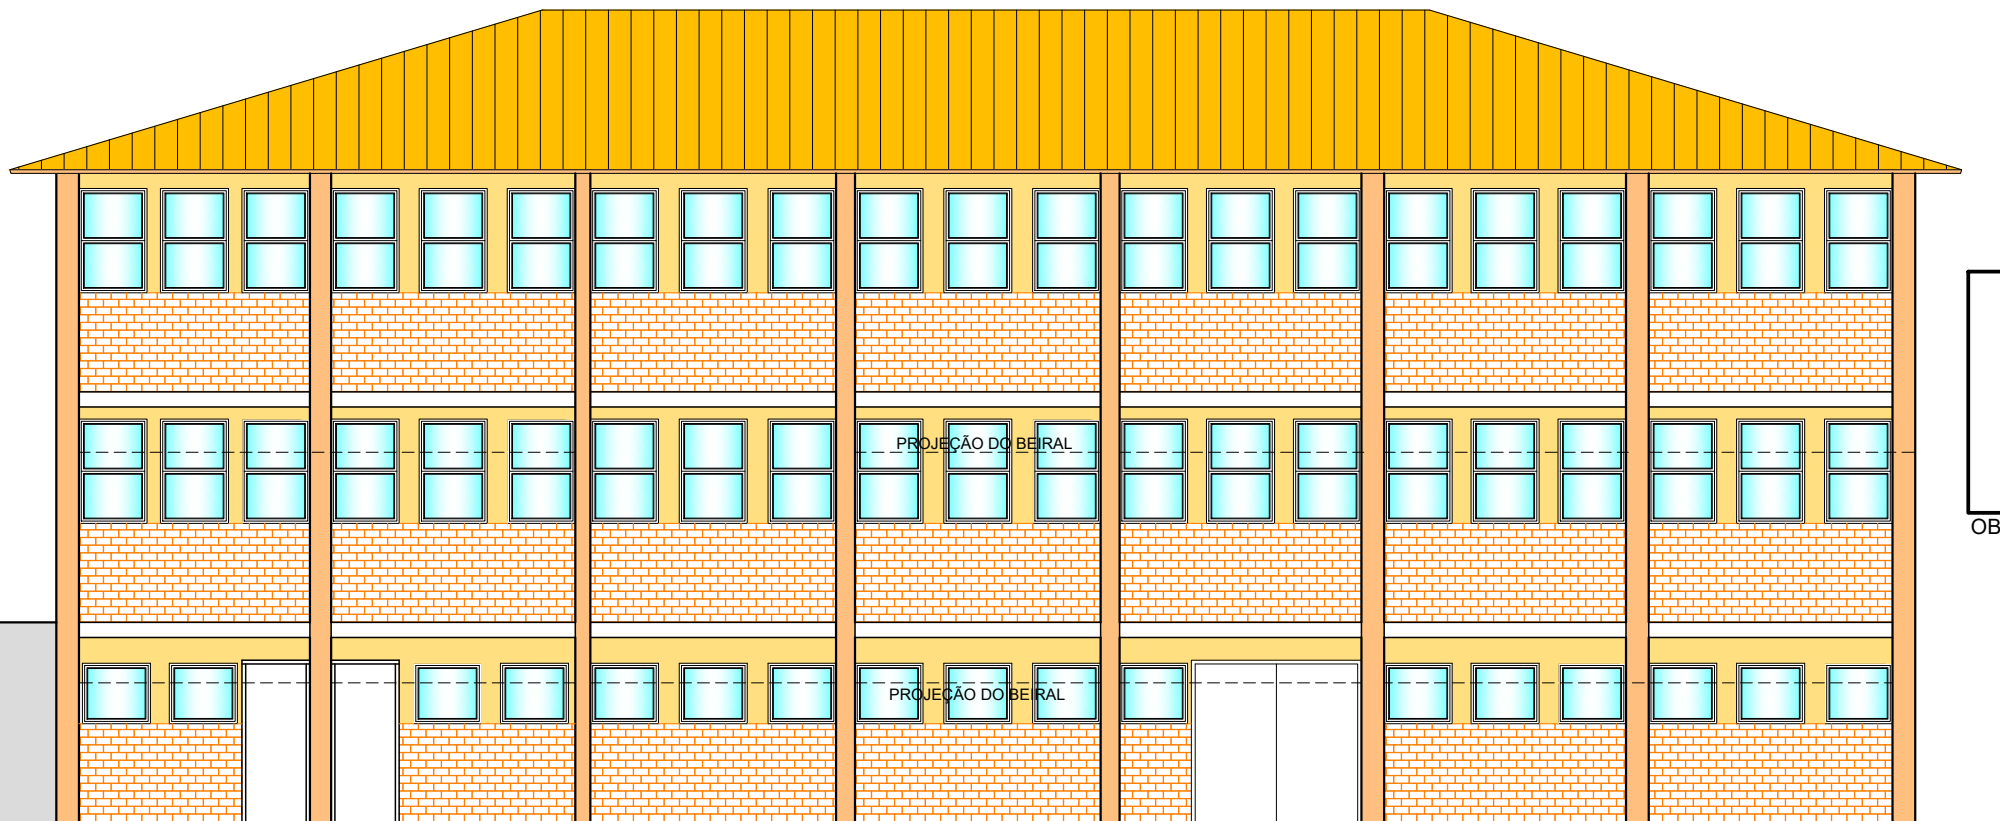


ELEVÇÃO - FUNDOS
ESC. 1:100
* APLICAÇÃO DE RESINA ACRÍLICA INCOLOR (TIJOLOS A VISTA): 82.77m²
* PINTURA EM TINTA LÁTEX: 46.36m²
* PINTURA EM LÁTEX DO BEIRAL EM "L": 146.72m²

LEGENDA E QUANTITATIVO

- TIJOLOS A VISTA
*TOTAL DE RESINA ACRÍLICA INCOLOR: 242.80m²
- PINTURA EM TINTA LÁTEX
*TOTAL DE TINTA LÁTEX (INCLUINDO BEIRAIS): 446.43m²

OBS.: COR DA TINTA A DEFINIR

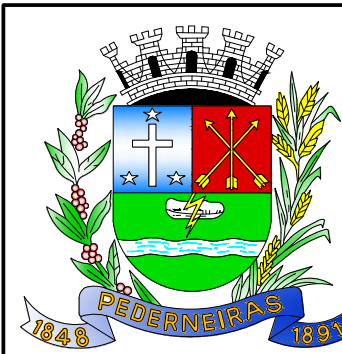

POSTO DE SAÚDE CENTRAL

ASSUNTO: PINTURA EXTERNA DE PRÉDIO PÚBLICO
LOCAL: POSTO DE SAÚDE CENTRAL - RUA ELIAZAR BRAGA, N.º 184 - CENTRO
MUNICÍPIO: PEDERNEIRAS/SP
RESP. TÉCNICO: ENG.º CIVIL LUCAS GALVANINI DE OLIVEIRA - CREA/SP 5070642806
DESENHO: RANDAL GLAUCO BERGAMASCO DIAS - TÉCNICO EM EDIFICAÇÕES CFT RN 27240264890
DATA: MAR/2026
ESCALA: INDICADA

F O L H A

ÚNICA