

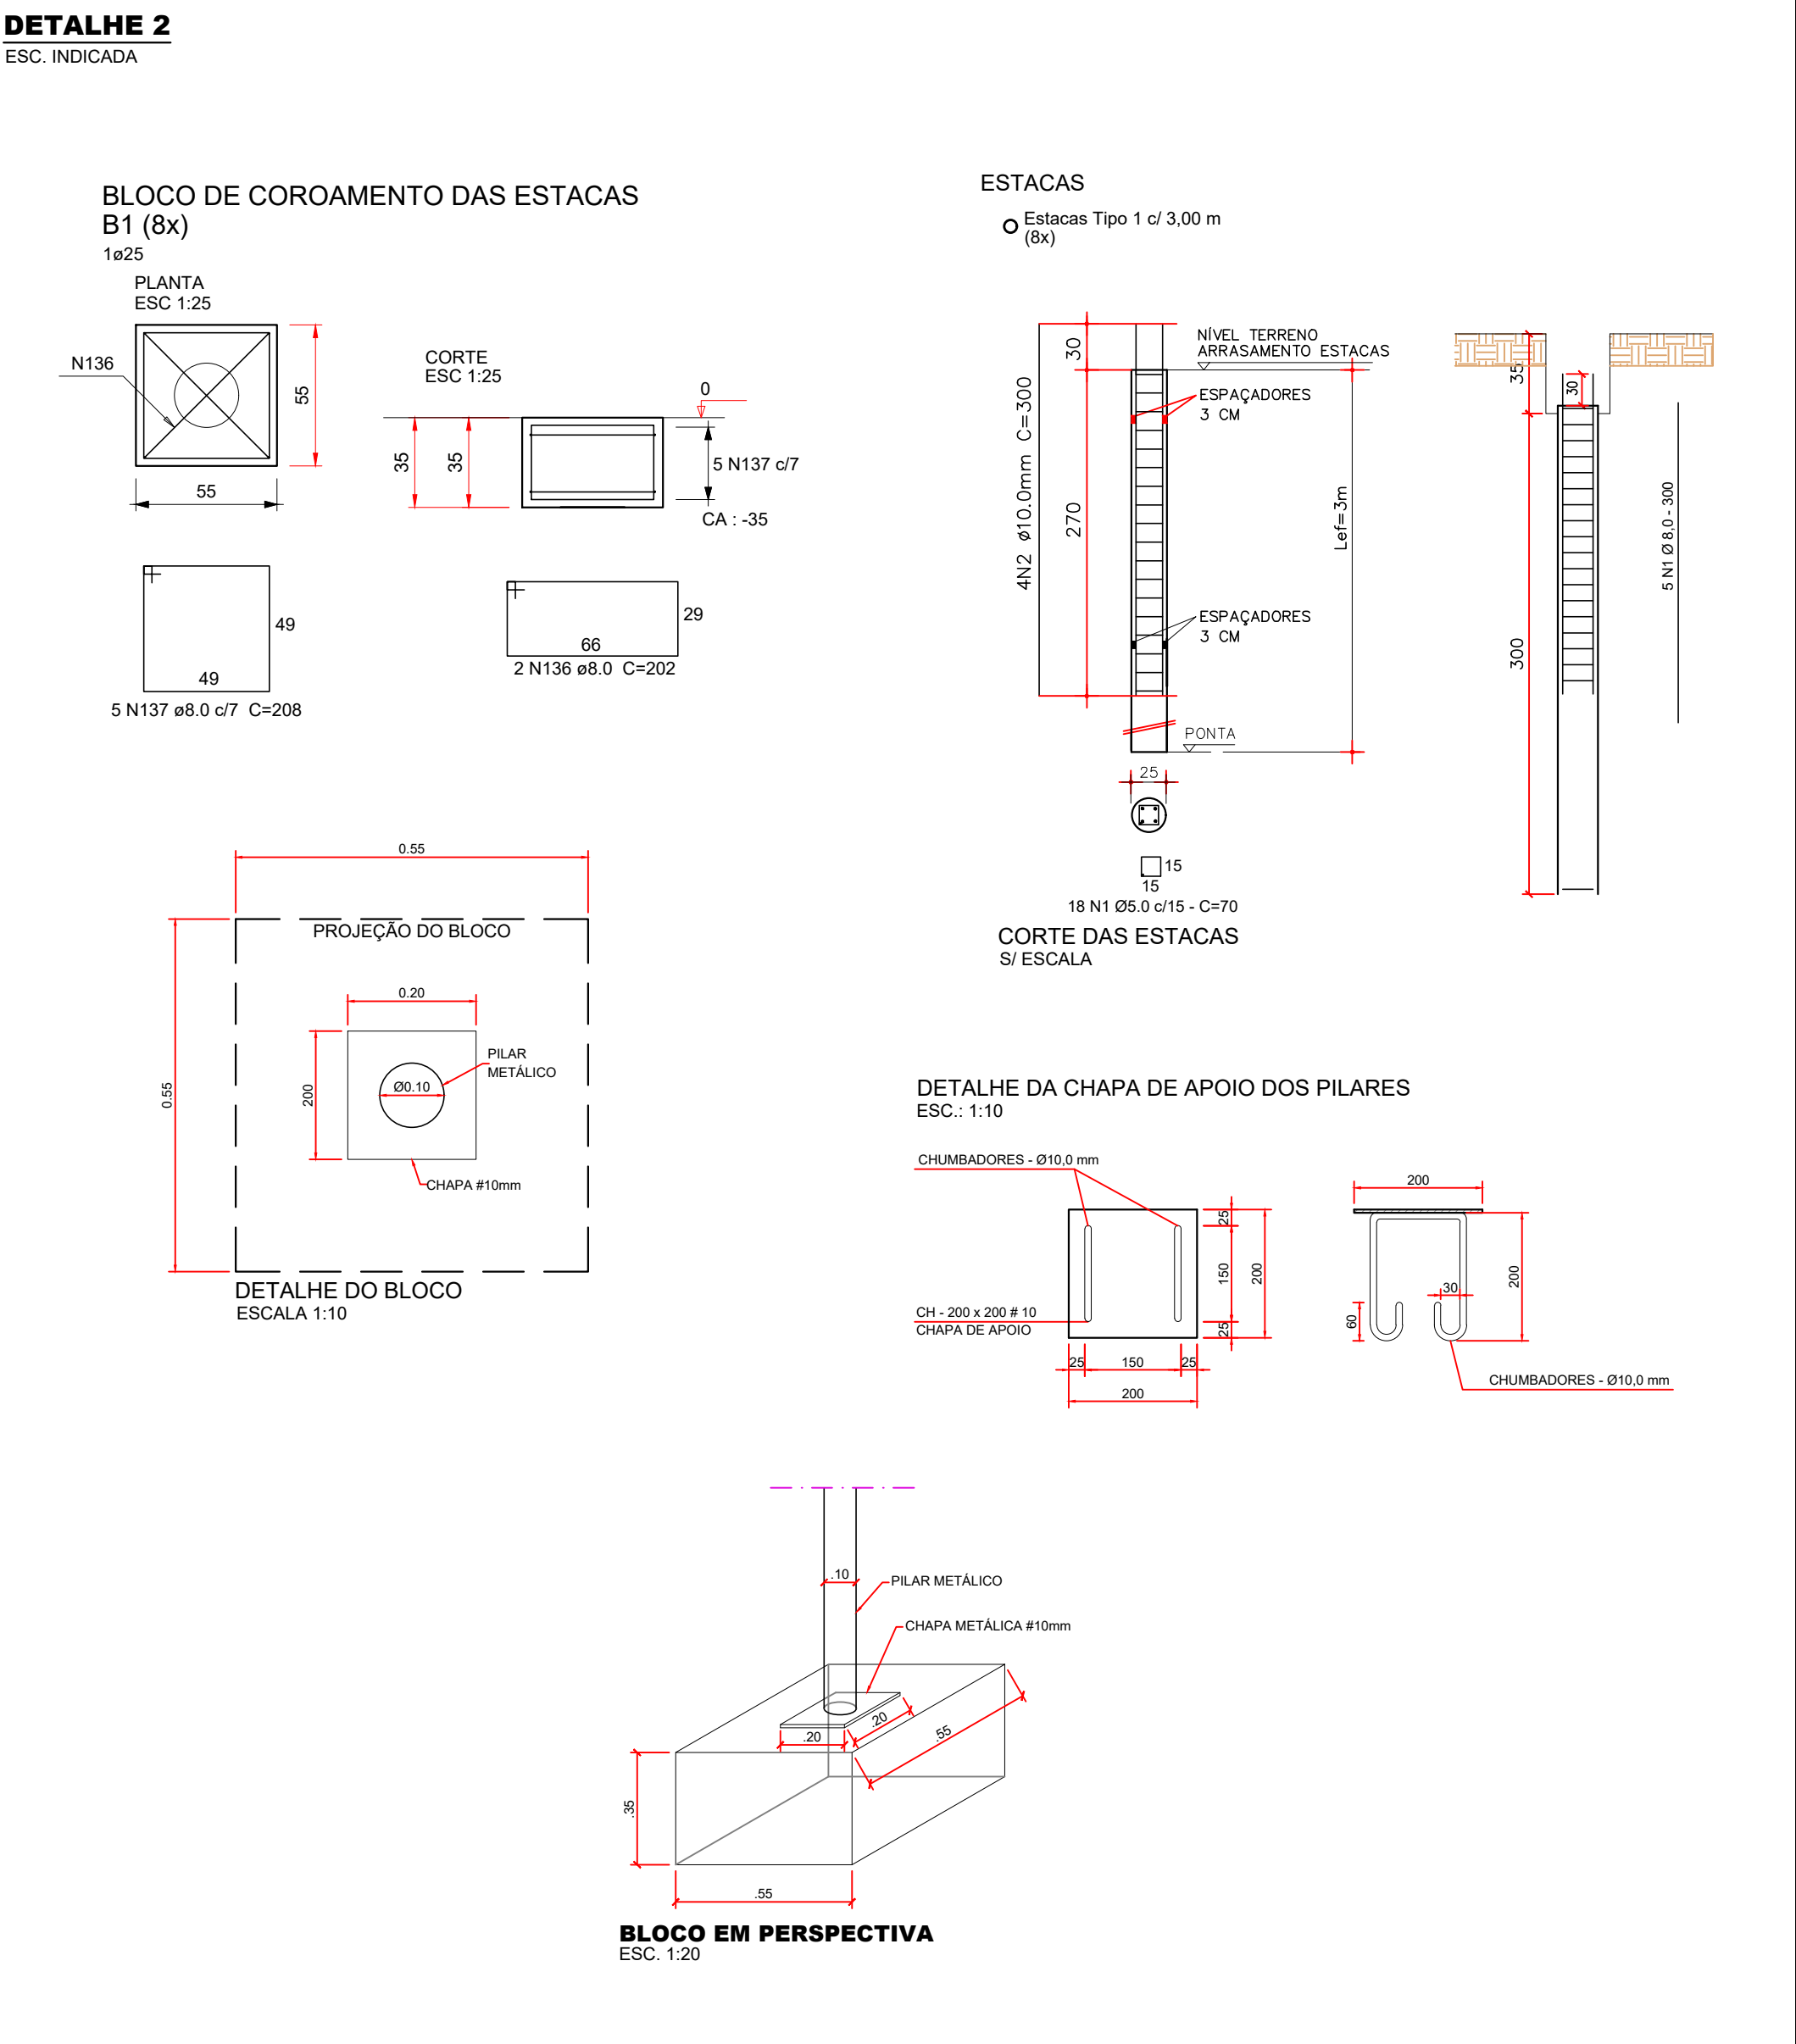
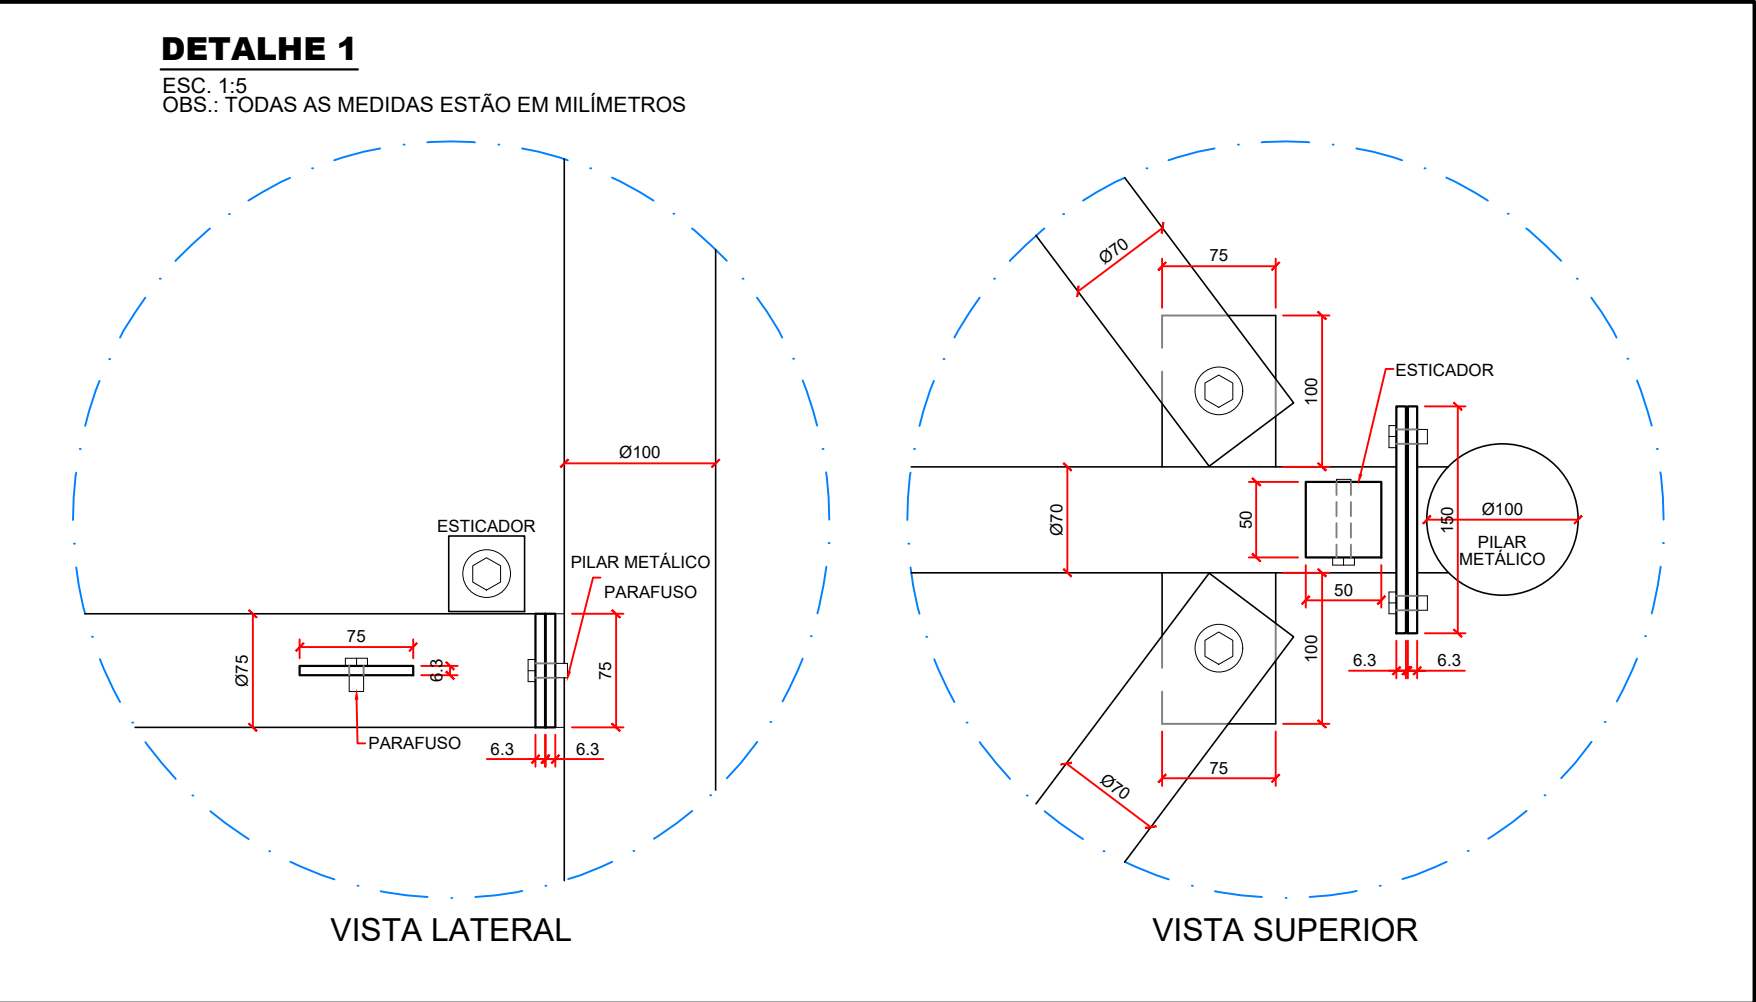
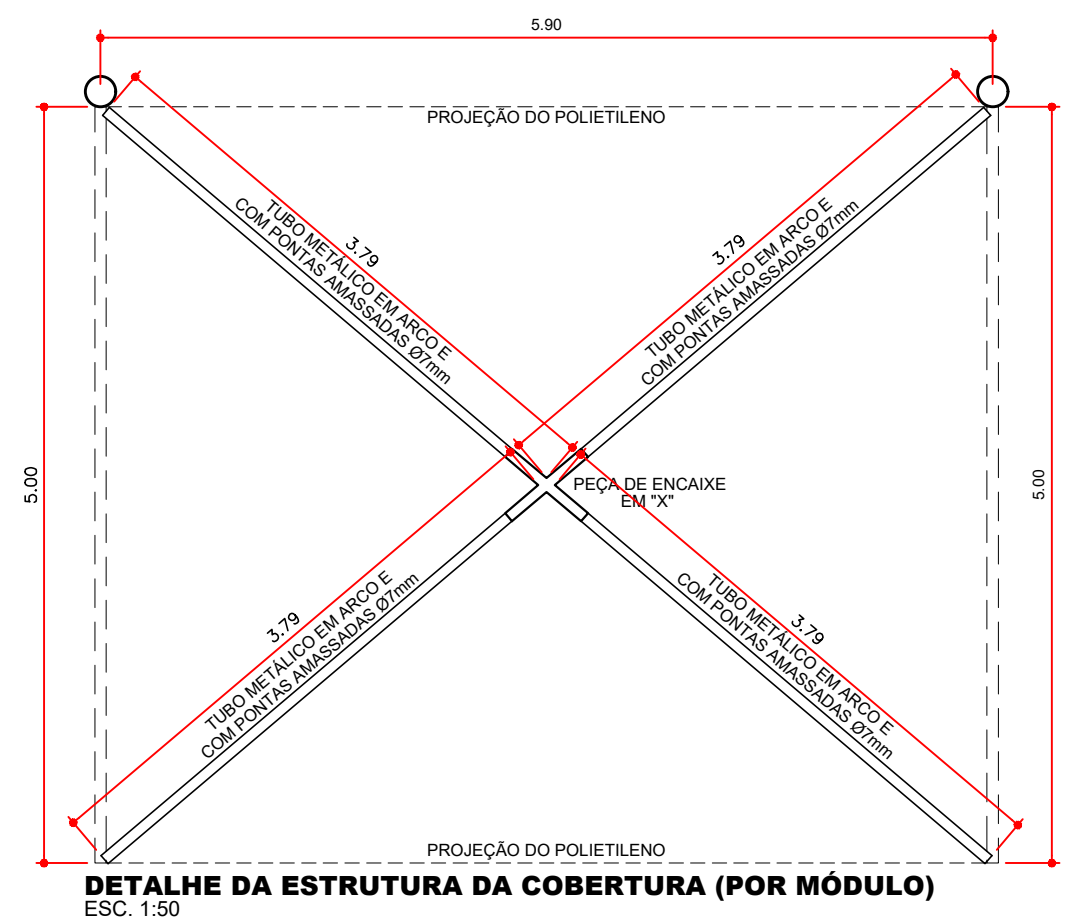
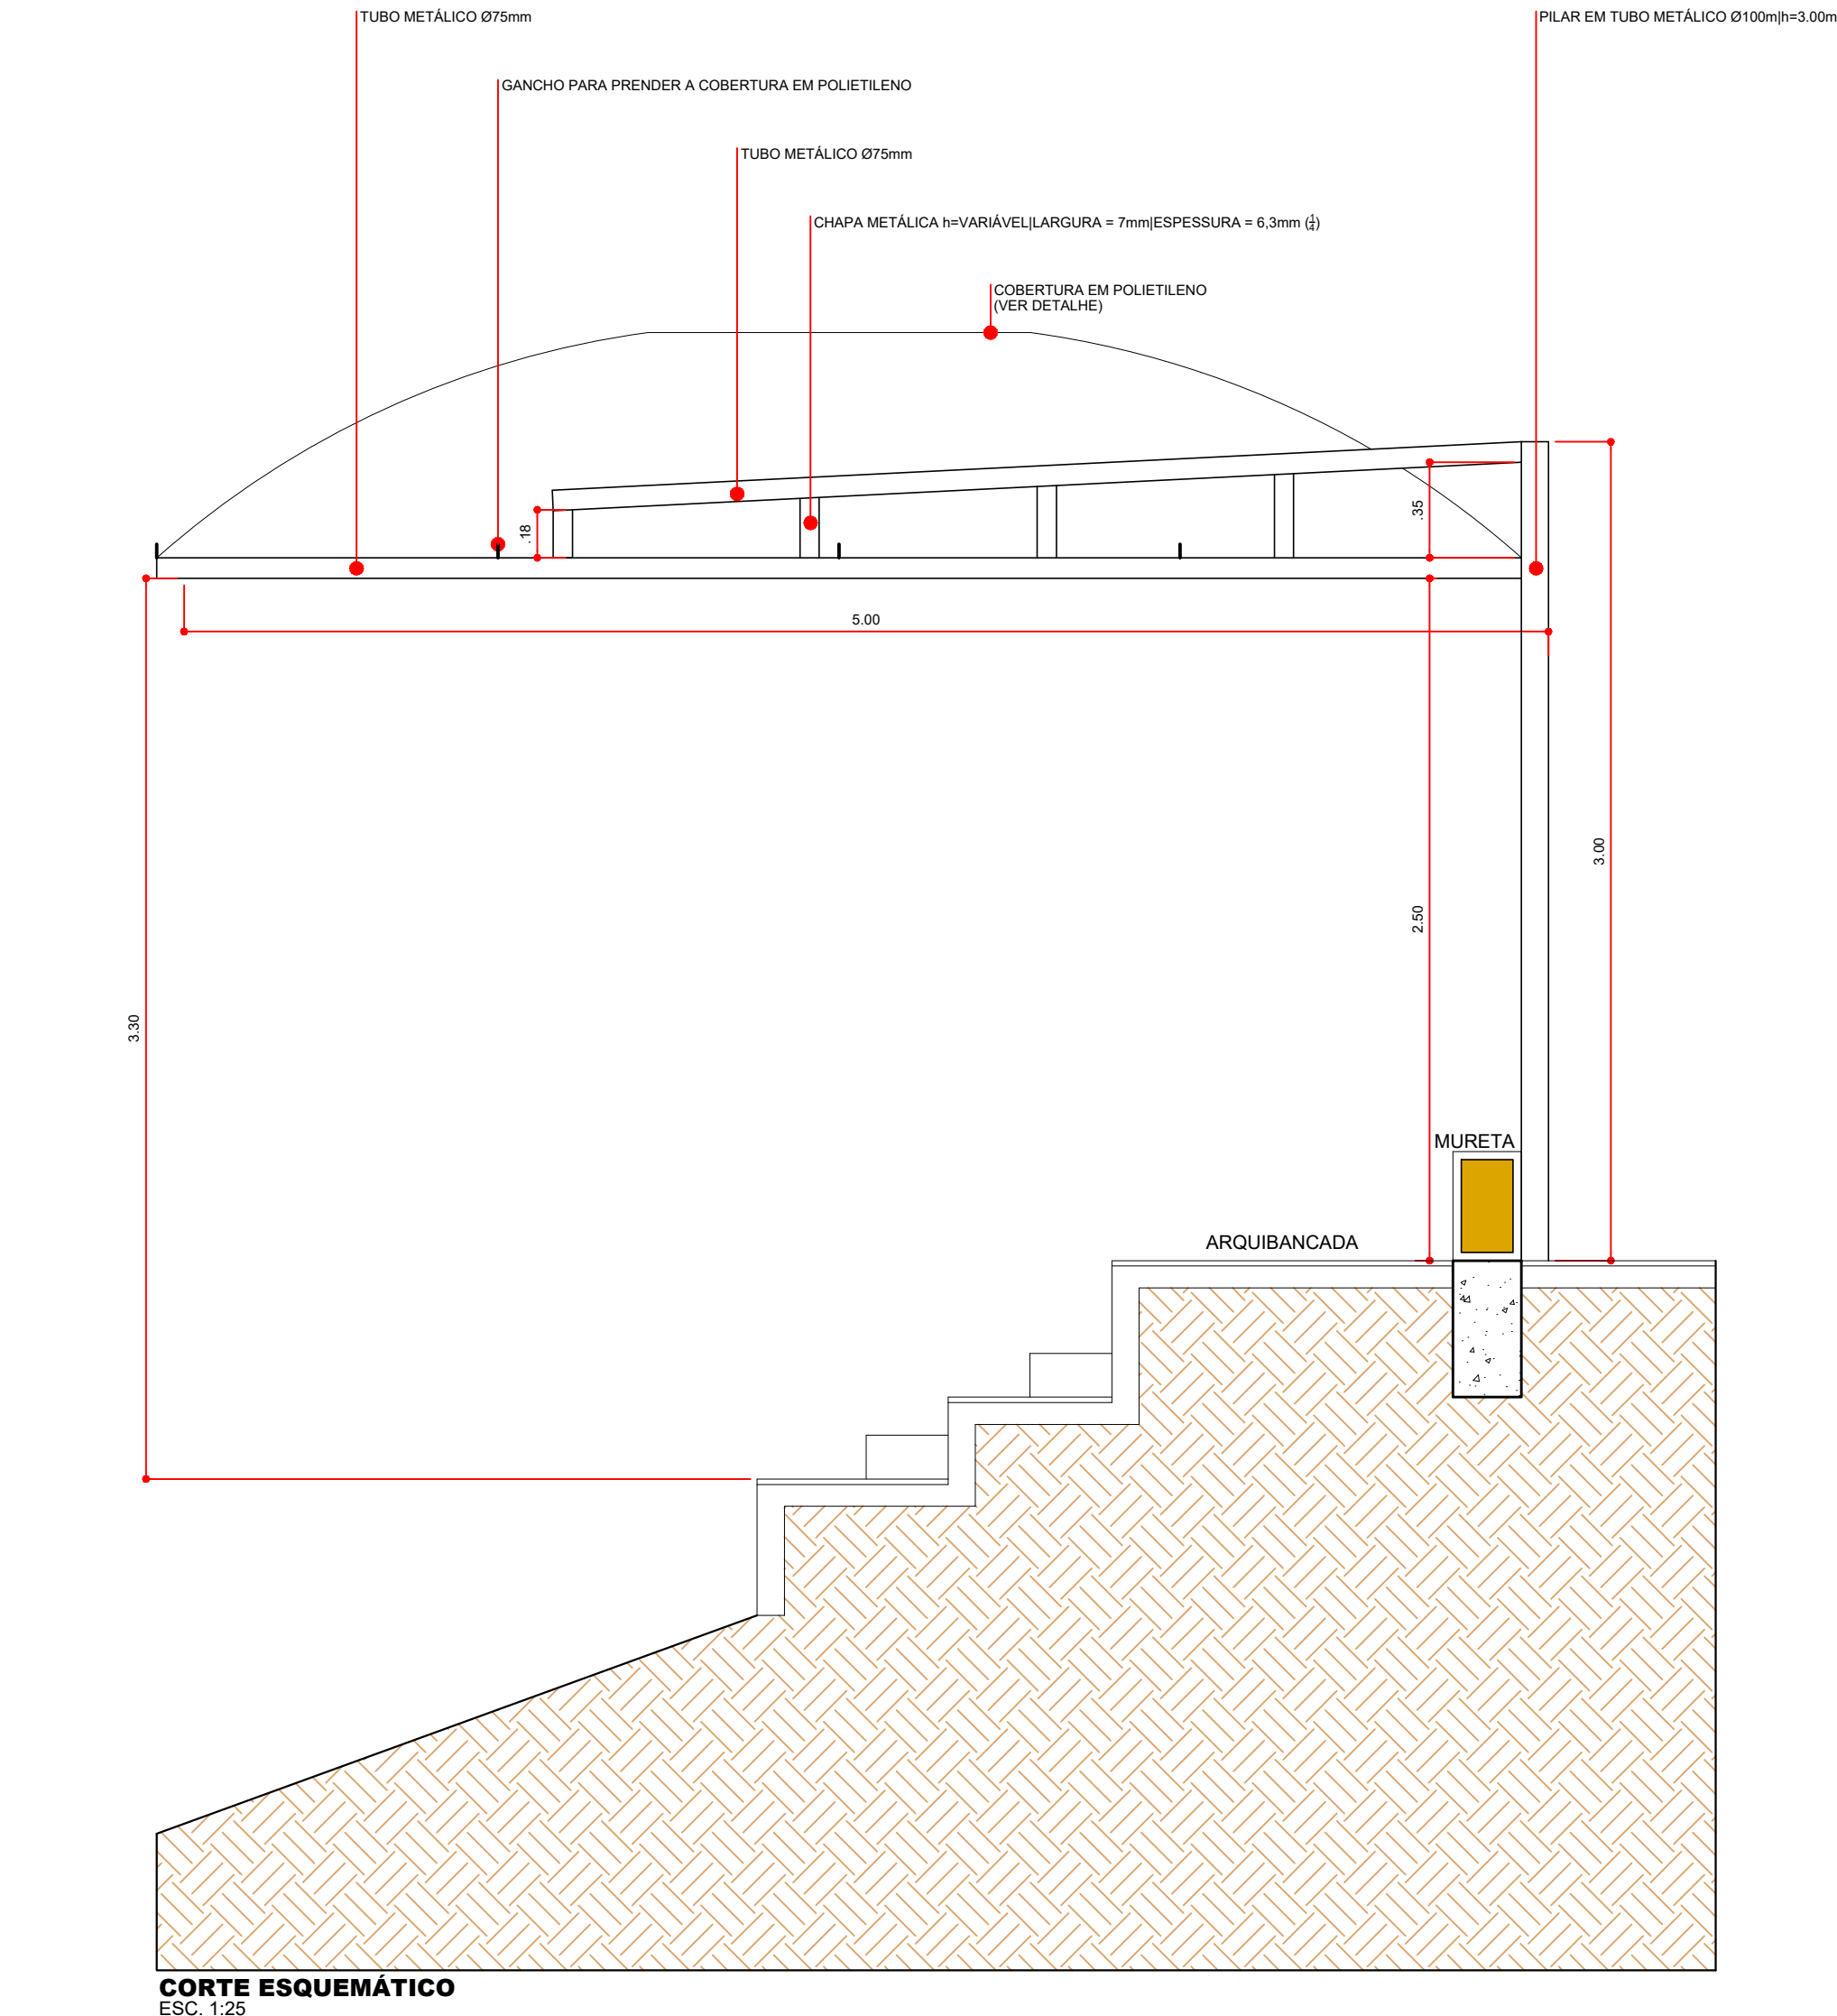


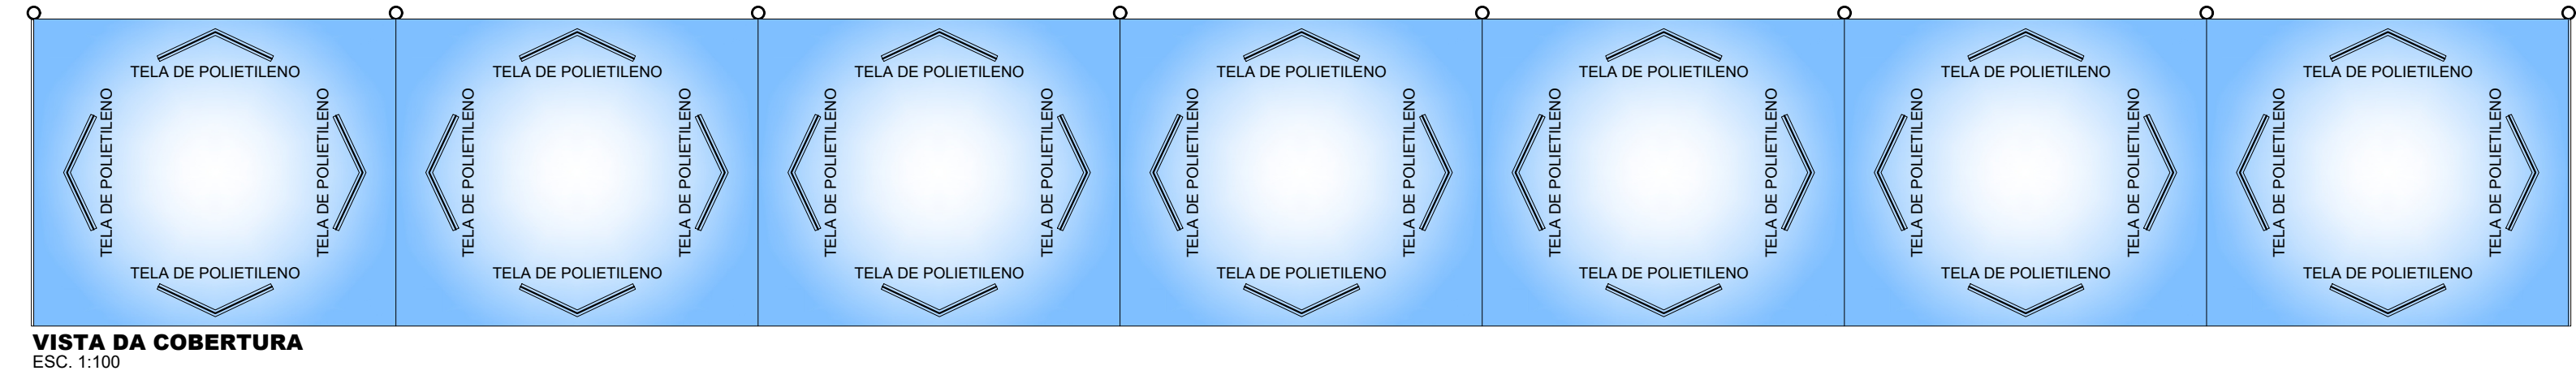

	ASSINATURA	CENTRO DE LAZER DO TRABALHADOR "CAMEL AL HAJ"	F O L H A
	IVANA MARIA BERTOLINI CAMARINHA PREFEITA MUNICIPAL DE PEDERNEIRAS	CESAR AMARAL FREZZA DE MARTINO SECRETÁRIO DE ESPORTES, LAZER E JUVENTUDE	
		RAPHAEL TRAMONTE LEME ENGENHEIRO CIVIL CREA/SP 5069465124 RESPONSÁVEL TÉCNICO	
		ASSUNTO: COBERTURA DA ARQUIBANCADA	
		ENDEREÇO: RUA DUQUE DE CAXIAS, N° 507 - PEDERNEIRAS/SP	
		MUNICÍPIO: PEDERNEIRAS/SP	
		RESP. TÉCN: RAPHAEL TRAMONTE LEME - ENGENHEIRO CIVIL CREA/SP 5069465124	
		DESENHO: RAPHAEL BERGAMASCO - TÉCNICO EM EDIFICAÇÕES CFT RN 27240264890	
		DATA: MAR/2026	
		ESCALA: INDICADA	
			ÚNICA

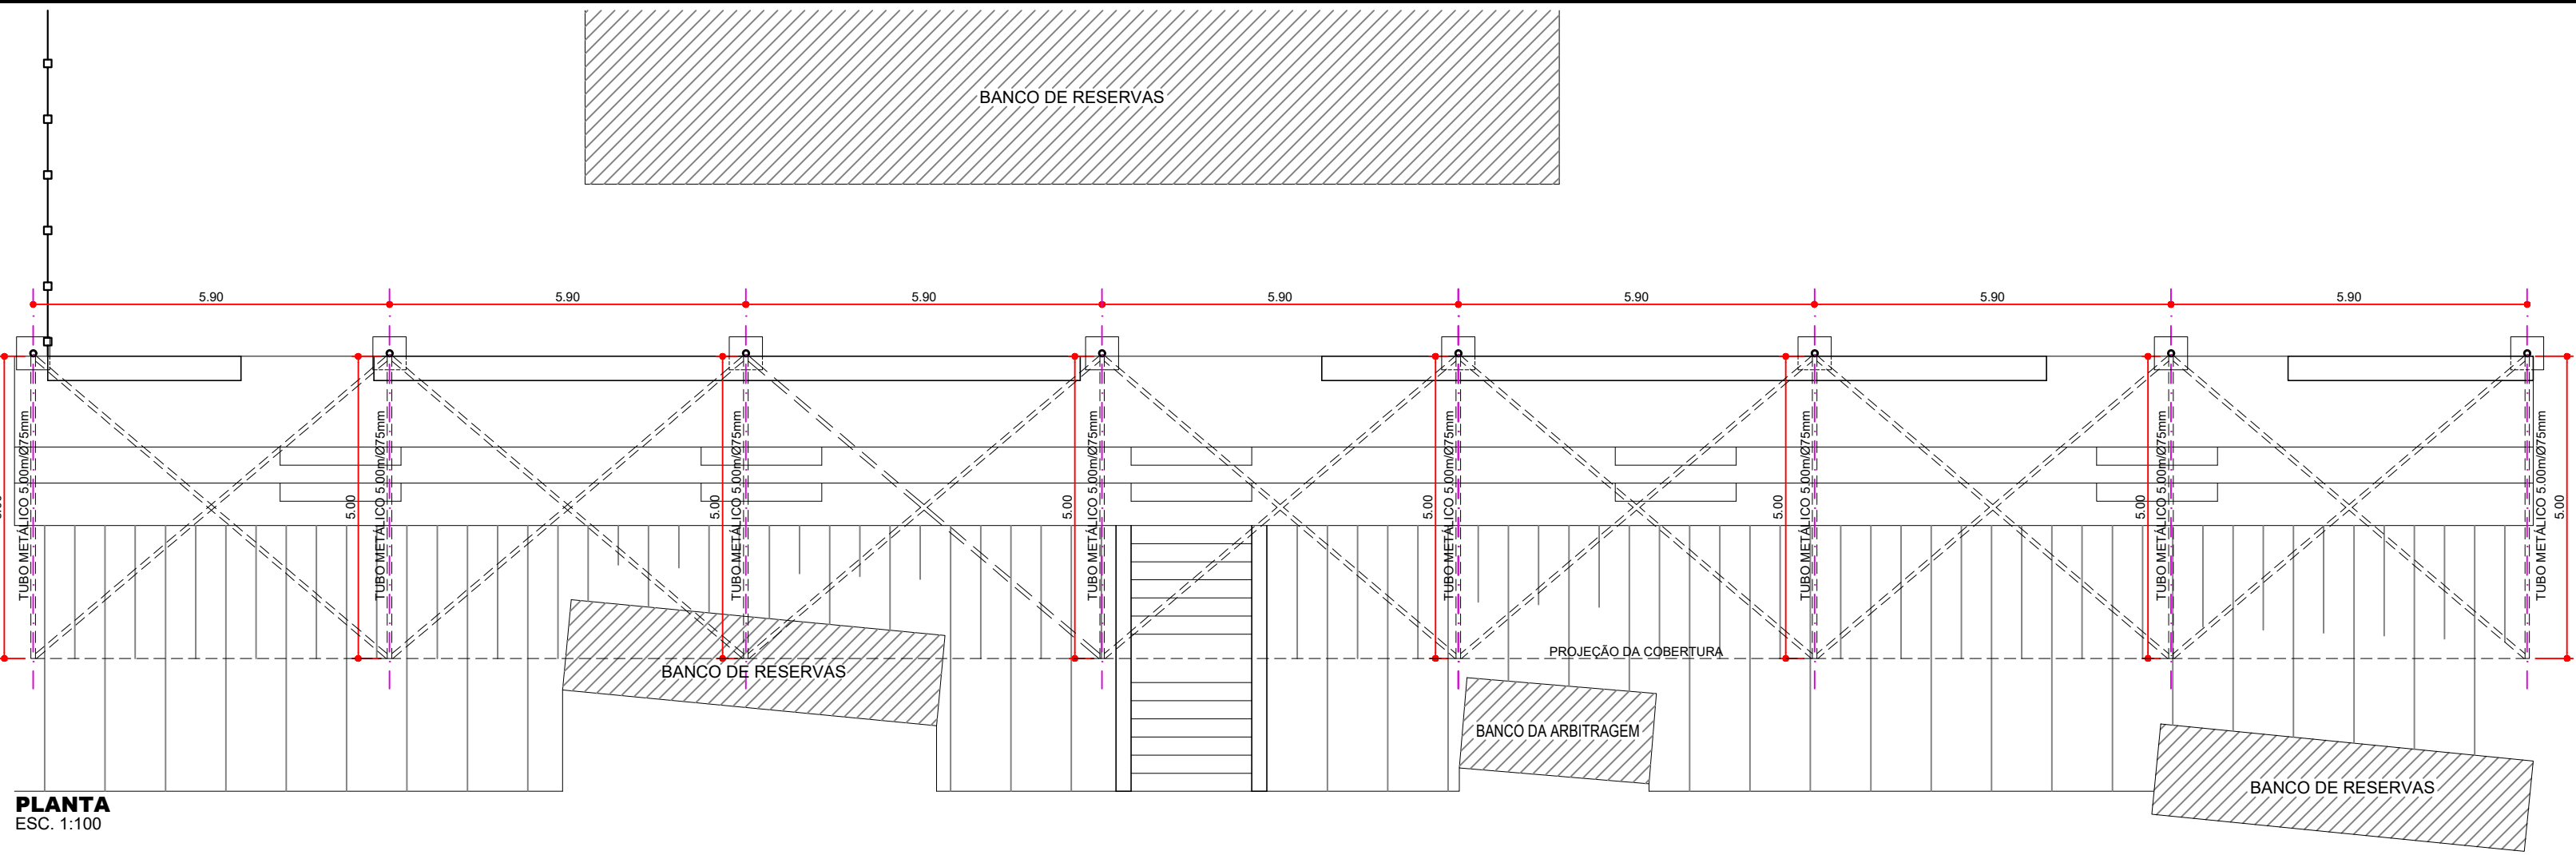