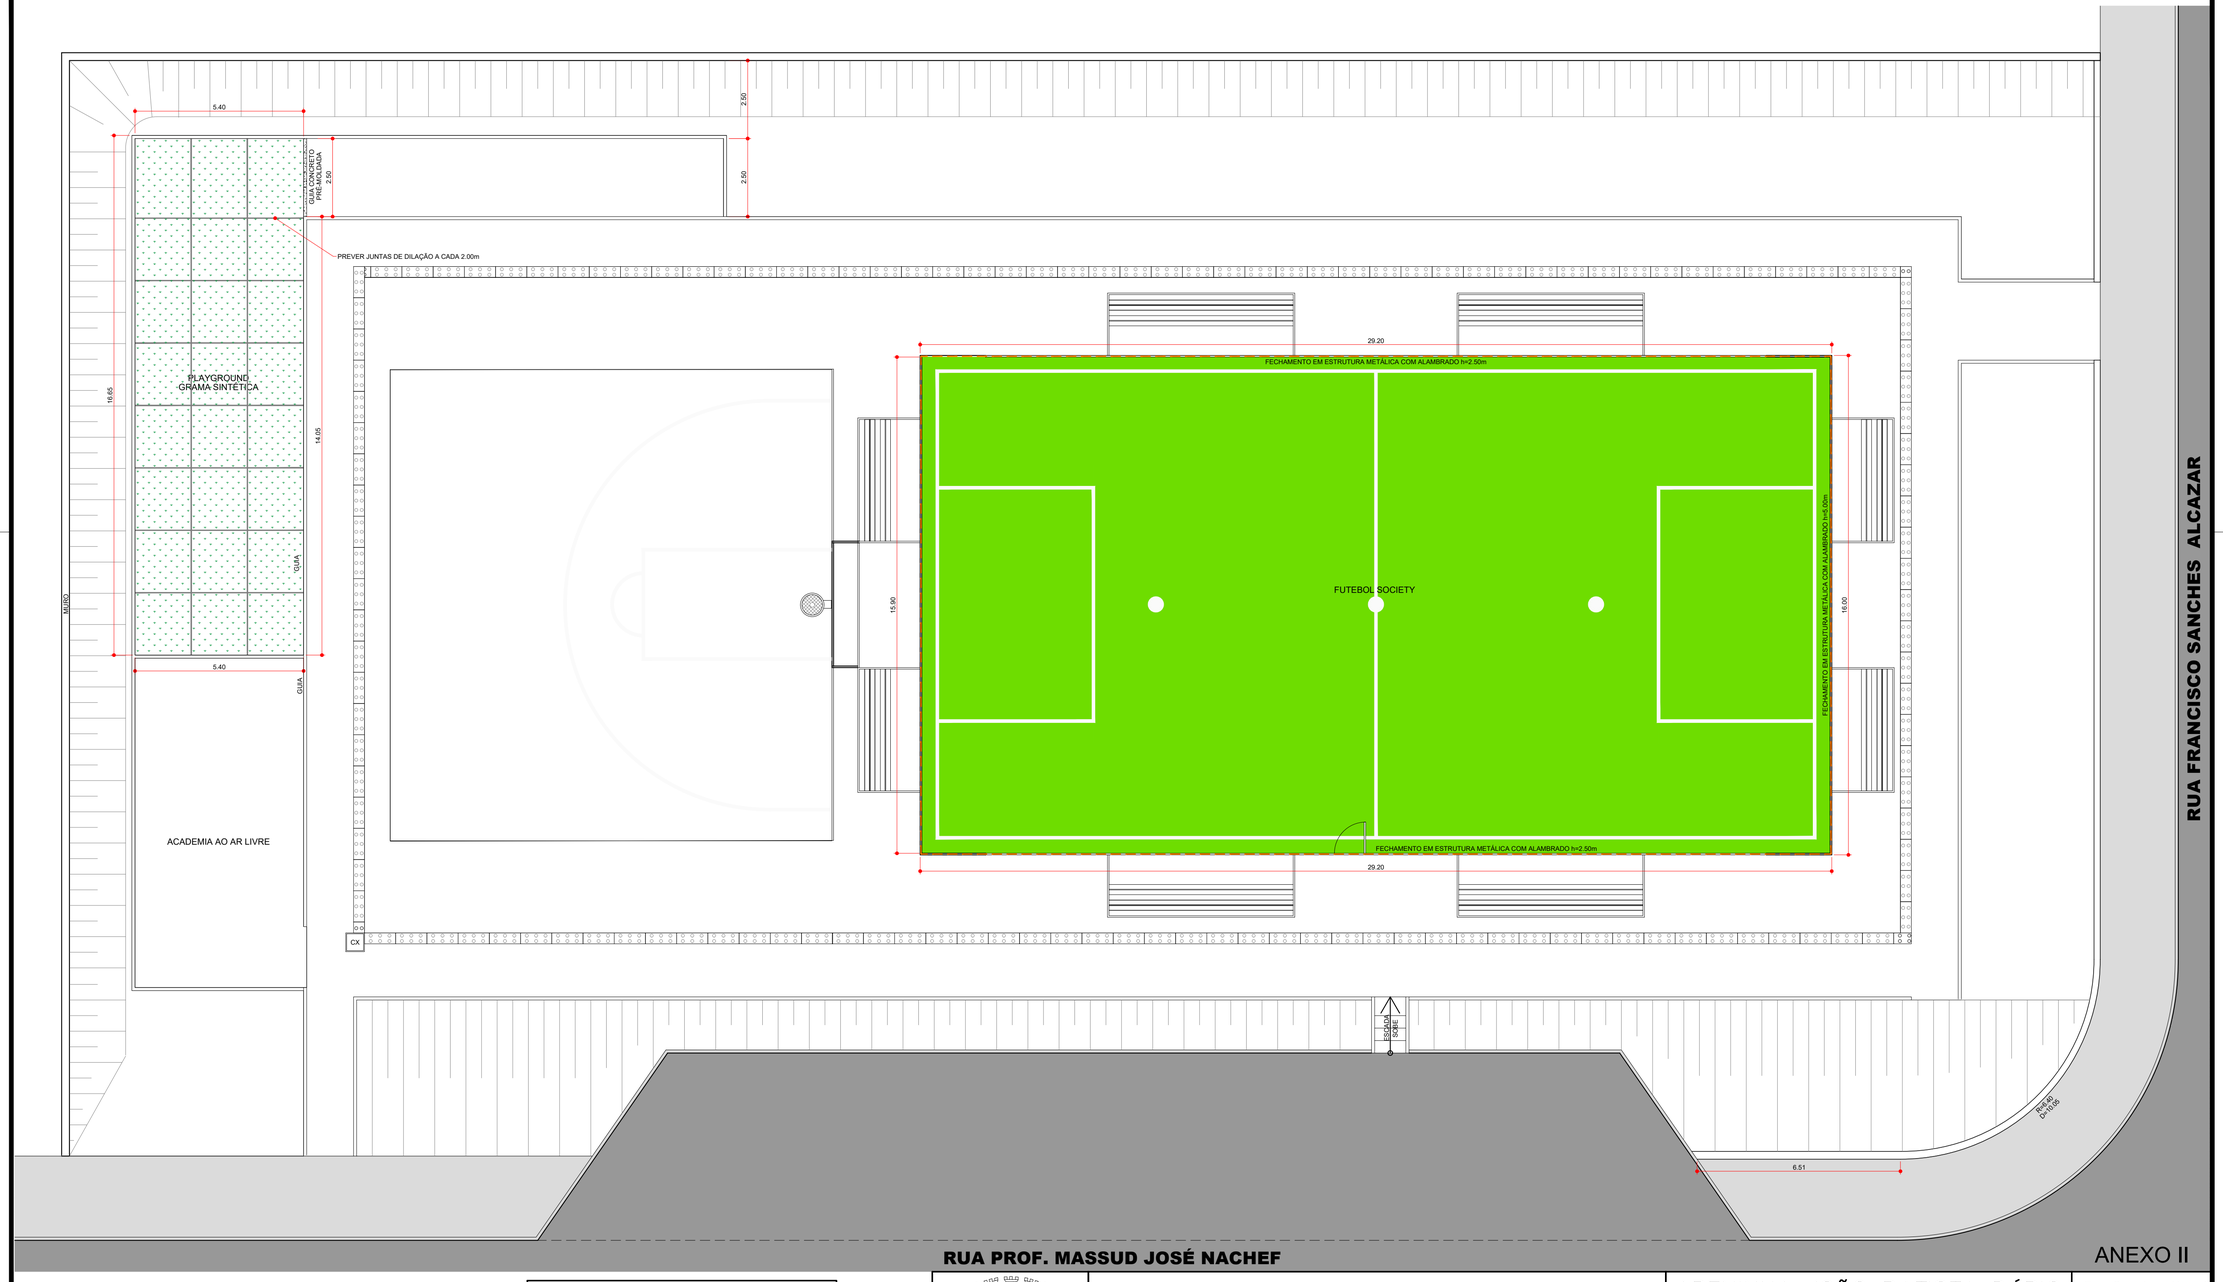


ANEXO II

COD./COR	PENA	ESP.
1.RED	7	0.10
2.YELLOW	7	0.20
3.GREEN	7	0.30
4.CYAN	7	0.40
5.BLUE	7	0.50
6.MAGENTA	7	0.60
7.WHITE	7	0.10

* NO RESTANTE, USAR COR DO OBJETO COM ESPESSURA DE 0.10.

LEGENDA DE INTERVENÇÕES

- GRAMA SINTÉTICA P/ QUADRA ESP. 50mm: 467.20m²
- GRAMA SINTÉTICA P/ PLAYGROUND ESP. 32 mm: 89,40m²
- PREVER REPARO EM ESTRUTURA GALVANIZADA

ASSINATURA:

IVANA MARIA BERTOLINI CAMARINHA
PREFEITURA MUNICIPAL DE PEDERNEIRAS

DEIVIS AUGUSTO NACHIF FERNANDES:36848108863 Assinado de forma digital por DEIVIS AUGUSTO NACHIF FERNANDES:36848108863

DEIVIS AUGUSTO NACHIF FERNANDES
ARQUITETO CAU/SP Nº A1005928

ARENINHA JOÃO BATISTA DÁRIO

TIPO DE OBRA:	REFORMA DE PRAÇA POLIESPOTIVA
ASSUNTO:	PLANTA
PROPRIETÁRIO:	PREFEITURA MUNICIPAL DE PEDERNEIRAS
LOCAL:	RUA FRANCISCO SANCHES ALCAZAR, Nº 0-911 – PQ. DA COLINA – PEDERNEIRAS/SP
RESP. PROJETO:	DEIVIS AUGUSTO NACHIF FERNANDES – ARQUITETO CAU/SP Nº A1005928
DESENHO:	RANDAL GLAUCO BERGAMASCO DIAS – TÉCNICO EM EDIFICAÇÕES CFT/BR 27240264890
DATA:	ABR/2026
ESCALA:	1:100

FOLHA **ÚNICA**

FORMATO ESPECIAL (480 x 750)