

CORTE B ESC 1:100

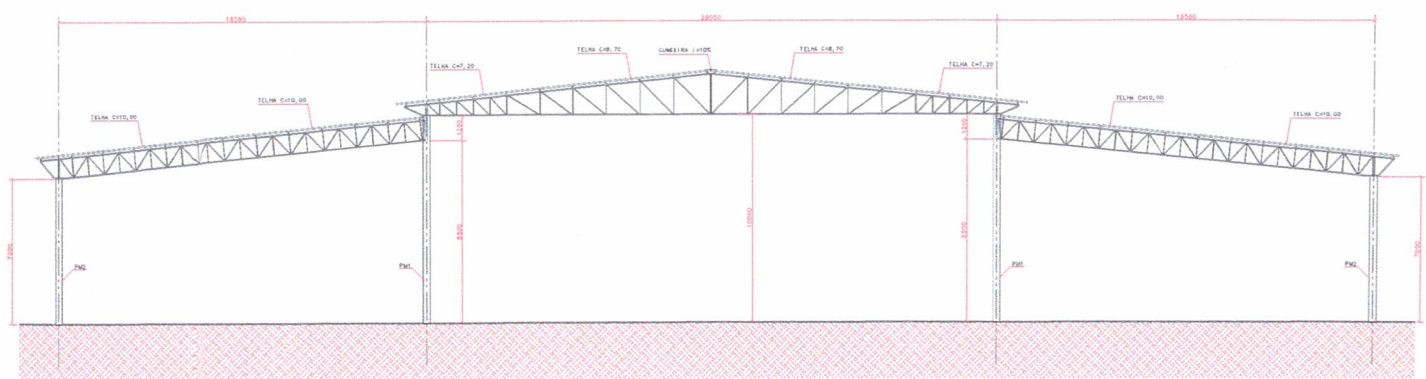

CORTE A ESC 1:100

NOTAS GERAIS:

1. ESPECIFICAÇÕES DE MATERIAIS:
   - A. AÇOS
     - PERFIS LAMINADOS ____ ASTM A-36
     - CHAPAS ____ ASTM A-36
     - PERFIS DOBRADOS ____ SAE-1010 OU CF-25
     - PERFIS REDONDOS ____ SAE-1020
     - CHUMBADORES ____ SAE-1020
   - B. ELETRODOS ____ AWS E 6013
   - C. PARAFUSOS e PORCAS ____ ASTM A-307
2. CONFERIR MEDIDAS NA OBRA.
3. FAZER PRÉ-MONTAGEM EM TODAS PEÇAS DA ESTRUTURA METÁLICA
4. SOLDAR AS PEÇAS EM TODO CONTORNO DE CONTATO, A ALTURA DO FILETE É IGUAL A ESPESSURA DA CHAPA MAIS FINA.
5. AS PEÇAS METÁLICAS DEVERÃO SER LIMPAS COM DESENGRAXANTES E APLICADAS FUNDO SELADORA E ANTIOXIDANTE. PARA ACABAMENTO DEVERÁ SER APLICADA DUAS DEMÃOS DE ESMALTE SINTÉTICO

CVT CONSTRUTORA, INCORPORADORA E SERVIÇOS GERAIS LTDA – EPP
Rua Estudante Paulo Laite, nº 42, Parque São Miguel – Pilquete – SP
Av. Prudente de Morais, nº 825, Centro – Barra Bonita – SP
Tel. (14) 3641-7863 (14) 36410059 (14) 3642-3031
(14) 99836-0525 (14) 98185-1559 (14) 99803-0355 (14) 98240-6733
ortoconstrutora84barrabonita@gmail.com

Título do projeto: CORTES	Folha: 04/04
Obra: CONSTRUÇÃO CENTRO CULTURAL DE EVENTOS	Nº: 58/2014
Endereço: BORACÉIA / SP	Revisão: 00
Desenho: BIANCA GUEDIN CAU 155494-8	Data de Início: 10/03/2015
Responsável técnico: PEDRO AUGUSTO AMARAL PASCHOAL	CPF: 0500400553

CVT Construtora

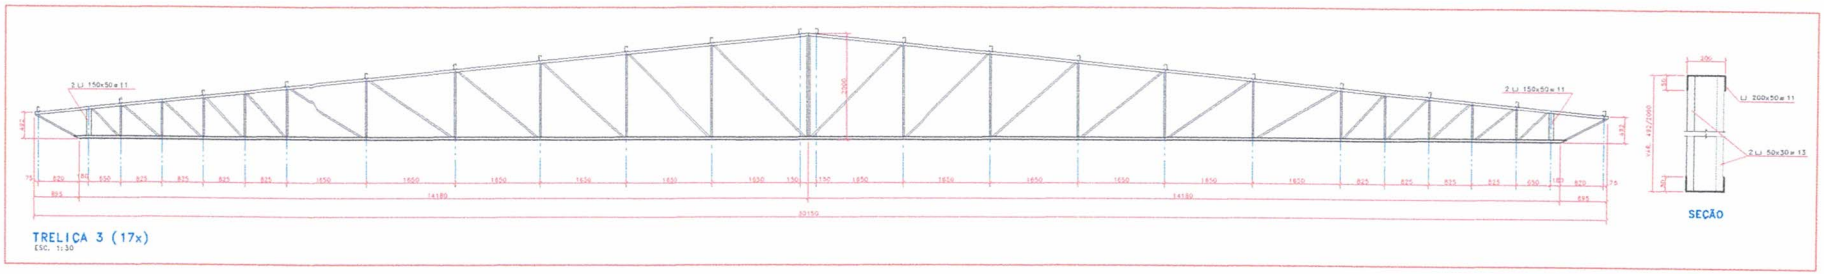

TRELIÇA 3 (17x)
ESC. 1:30

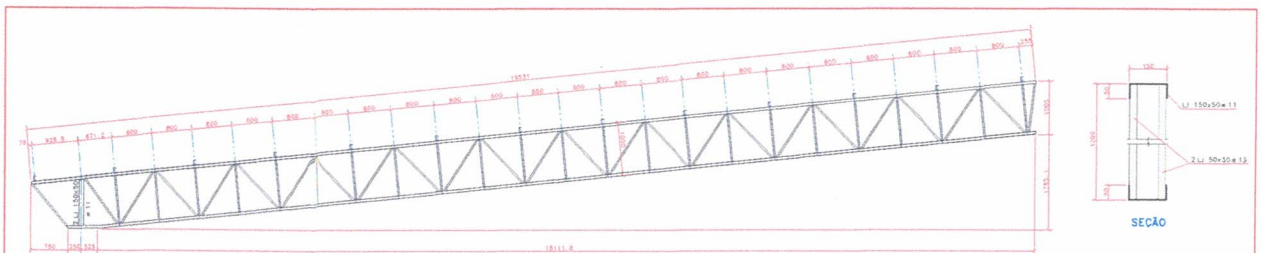

TRELIÇA 4 (16x)
ESC. 1:30

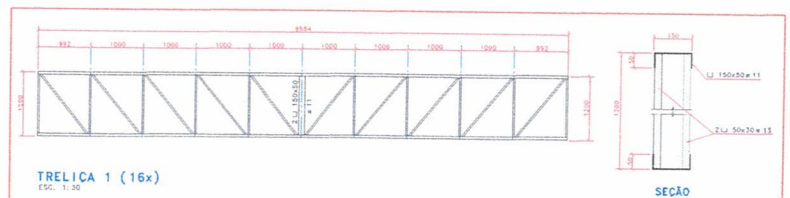

TRELIÇA 1 (16x)
ESC. 1:30

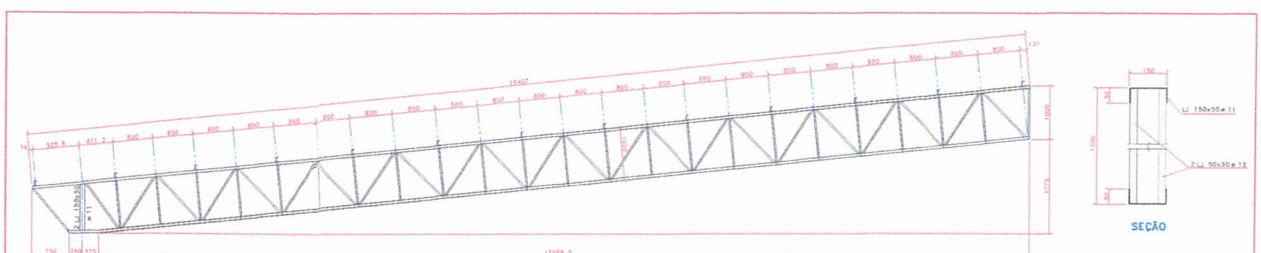

TRELIÇA 2 (18x)
ESC. 1:30

LISTA DE MATERIAIS			
ELEMENTO	PERFIL	QUANTIDADE	PESO
I	"H" 360 x 101,0 Kg/m	216,00 m	21.810,00 Kg
I	"I" 360 x 32,9 Kg/m	252,00 m	8.290,00 Kg
U	"UE" 100 x 50 x 17 e= 13	3.774,00 m	15.354,00 Kg
U	"U" 200 x 50 e= 11	1.002,00 m	7.214,00 Kg
U	"U" 150 x 50 e= 11	1.726,00 m	10.368,00 Kg
U	"U" 30 x 30 e= 13	6.876,00 m	13.752,00 Kg
L	"L" 100 x 50 e= 13	156,00 m	421,00 Kg
○	TIRANTE MACIÇO ø 1/2"	1.440,00 m	1.440,00 Kg
—	FERRO CHATO 3/4" e= 1/8"	378,00 m	189,00 Kg
⬠	CHAPA 400 x 280 e= 3/16"	18,00 un	70,00 Kg
⬠	CHAPA 405 x 220 e= 3/16"	34,00 un	133,00 Kg
TOTAL			79.678,00 Kg

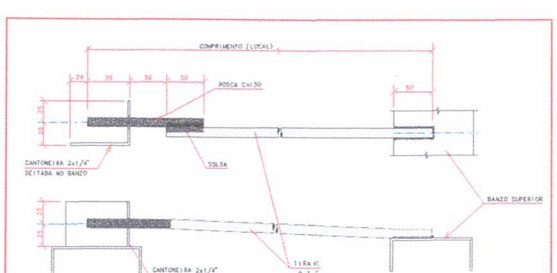

DETALHE DO CONTRAVENTAMENTO
SEM ESCALA

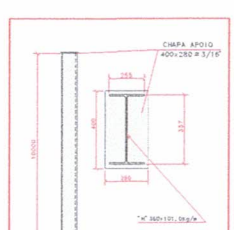

PILAR PM1 (18x) ESC. 1:25

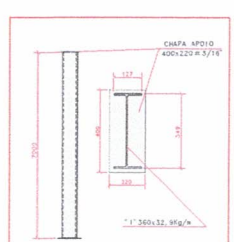

PILAR PM2 (34x) ESC. 1:25



DETALHE DE FIXAÇÃO DAS TERÇAS

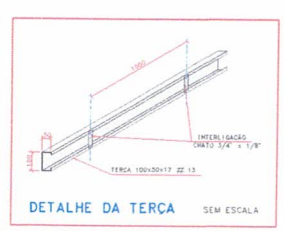

DETALHE DA TERÇA SEM ESCALA

NOTAS GERAIS:

1. ESPECIFICAÇÕES DE MATERIAIS:
   - A. AÇOS
     - PERFIS LAMINADOS ____ ASTM A-36
     - CHAPAS ____ ASTM A-36
     - PERFIS DOBRADOS ____ SAE-1010 OU CF-25
     - PERFIS REDONDOS ____ SAE-1020
     - CHUMBADORES ____ SAE-1020
   - B. ELETRODOS ____ AWS E 6013
   - C. PARAFUSOS e PORCAS ____ ASTM A-307
2. CONFERIR MEDIDAS NA OBRA.
3. FAZER PRÉ-MONTAGEM EM TODAS PEÇAS DA ESTRUTURA METÁLICA
4. SOLDAR AS PEÇAS EM TODO CONTORNO DE CONTATO, A ALTURA DO FILETE É IGUAL A ESPESSURA DA CHAPA MAIS FINA.
5. AS PEÇAS METÁLICAS DEVERÃO SER LIMPAS COM DESENGRAXANTES E APLICADAS FUNDO SELADORA E ANTICORROSIVO. PARA ACABAMENTO DEVERÁ SER APLICADA DUAS DEMÃOS DE ESMALTE SINTÉTICO

CVT CONSTRUTORA, INCORPORADORA E SERVIÇOS GERAIS LTDA – EPP
Rua Estudante Paulo Leite, nº 42, Parque São Miguel – Piquete – SP
Av. Prudente de Morais, nº 835, Centro – Serra Bonita – SP
Tel.: (14) 3841-7882 (14) 3841-0059 (14) 3842-3031
(14) 99638-0525 (14) 98165-1559 (14) 99803-0355 (14) 98240-6735
cvtconstrutora@terraboni.to@hotmail.com

CVT Construtora	DETALHES DE FABRICAÇÃO E MONTAGEM	03/04
	CONSTRUÇÃO CENTRO CULTURAL DE EVENTOS	58/2014
	BORACÉIA / SP	00
	BIANCA GUEDIN CAU 155494-8	10/02/2015
	PEDRO AUGUSTO AMARAL PASCHOAL	0500400553

CESAR AUGUSTO MASSUCATO
SINATURA:35940910823

Assinado de forma digital por CESAR AUGUSTO MASSUCATO
SINATURA:35940910823
Dados: 2026.02.23 08:49:00 -03'00'

Folha 1180 x 75 cm

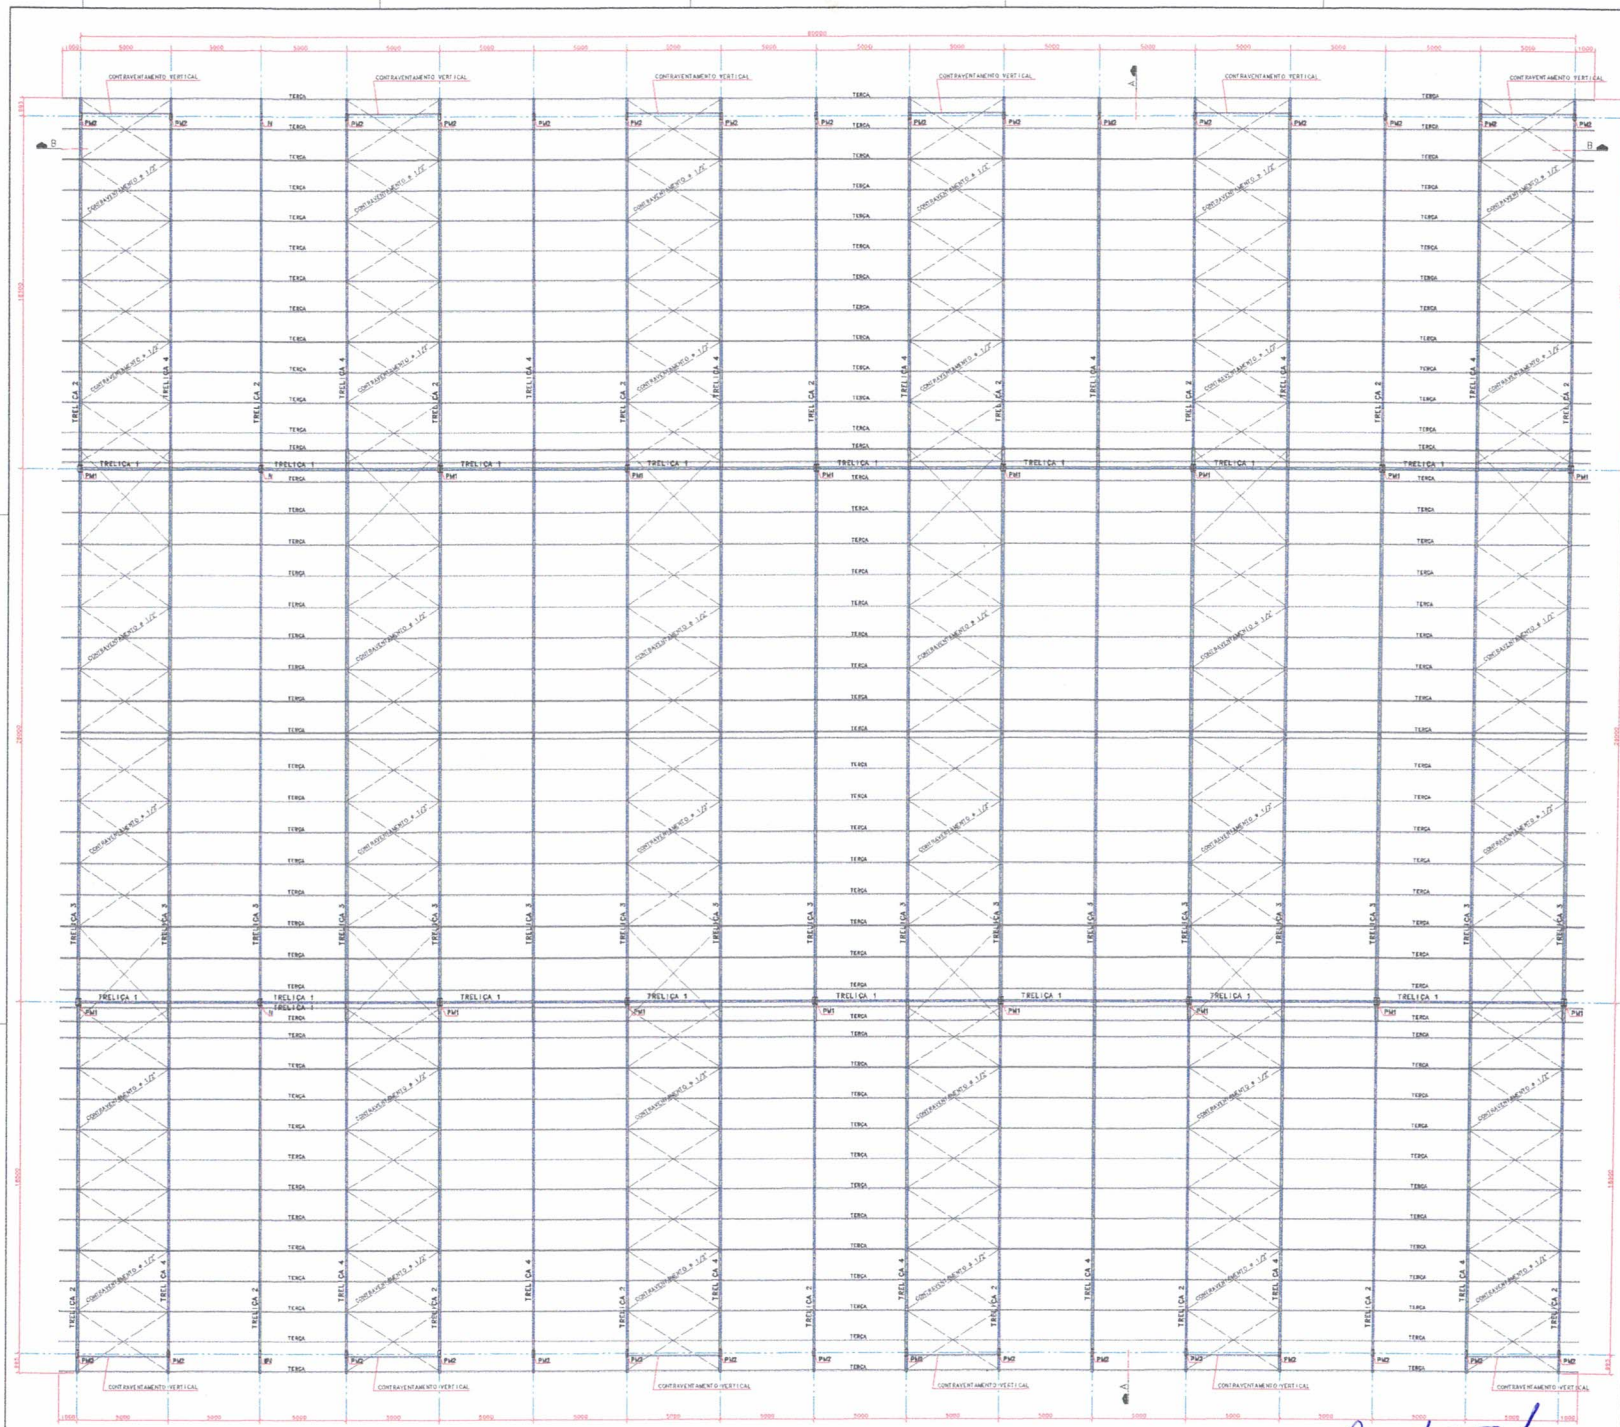

PLANTA DA COBERTURA METÁLICA ESC 1:100

NOTAS GERAIS:

1. ESPECIFICAÇÕES DE MATERIAIS:
   - A. AÇOS
     - PERFIS LAMINADOS ——— ASTM A-36
     - CHAPAS ——— ASTM A-36
     - PERFIS DOBRADOS ——— SAE-1010 OU CF-25
     - PERFIS REDONDOS ——— SAE-1020
     - CHUMBADORES ——— SAE-1020
   - B. ELETRODOS ——— AWS E 6013
   - C. PARAFUSOS + PORCAS ——— ASTM A-307
2. CONFERIR MEDIDAS NA OBRA.
3. FAZER PRÉ-MONTAGEM EM TODAS PEÇAS DA ESTRUTURA METÁLICA
4. SOLDAR AS PEÇAS EM TODO CONTORNO DE CONTATO, A ALTURA DO FILETE É IGUAL A ESPESSURA DA CHAPA MAIS FINA.
5. AS PEÇAS METÁLICAS DEVERÃO SER LIMPAS COM DESEMPENADEIRAS E APLICADOS FUNDO SELADORA E ANTIOXIDANTE. PARA ACABAMENTO DEVERÁ SER APLICADA DUAS DEMÃOS DE ESMALTE SINTÉTICO

CVT CONSTRUTORA, INCORPORADORA E SERVIÇOS GERAIS LTDA – EPP
Rua Estefanio Paulo Leite, nº 42, Parque São Miguel – Piquete – SP
Av. Prudente de Morais, nº 525, Centro – Barra Bonita – SP
Tel. (14) 3641-7883 (14) 36410650 (14) 3642-3031
(14) 99836-0525 (14) 98185-1559 (14) 99803-0355 (14) 98240-6733
brasconstrutora@barrabonita@gmail.com

Título do projeto: PLANTA DA COBERTURA METALICA	Folha: 01/04
Obra: CONSTRUÇÃO CENTRO CULTURAL DE EVENTOS	Data: 30/2014
Endereço: BORACÉIA / SP	Revisão: 00
Responsável técnico: BIANCA GUEDIN CAU 155494-8	Data da revisão: 10/02/2015
Proprietário: PEDRO AUGUSTO AMARAL PASCHOAL	Nº: 0500400553