



TRELIÇA 3 (17x)

ESC. 1: 30

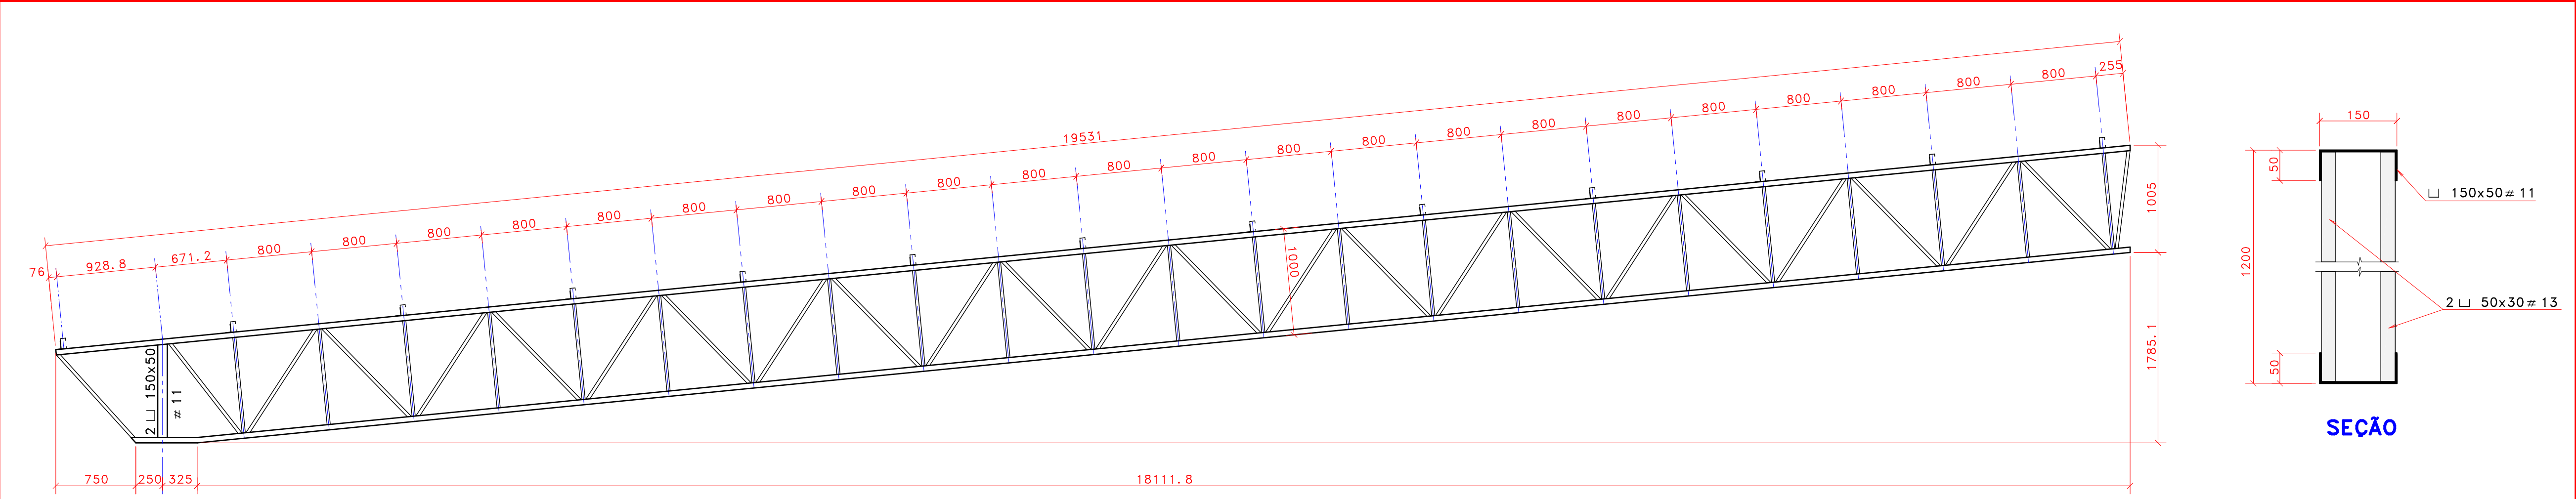


TRELIÇA 4 (16x)

ESC. 1: 30

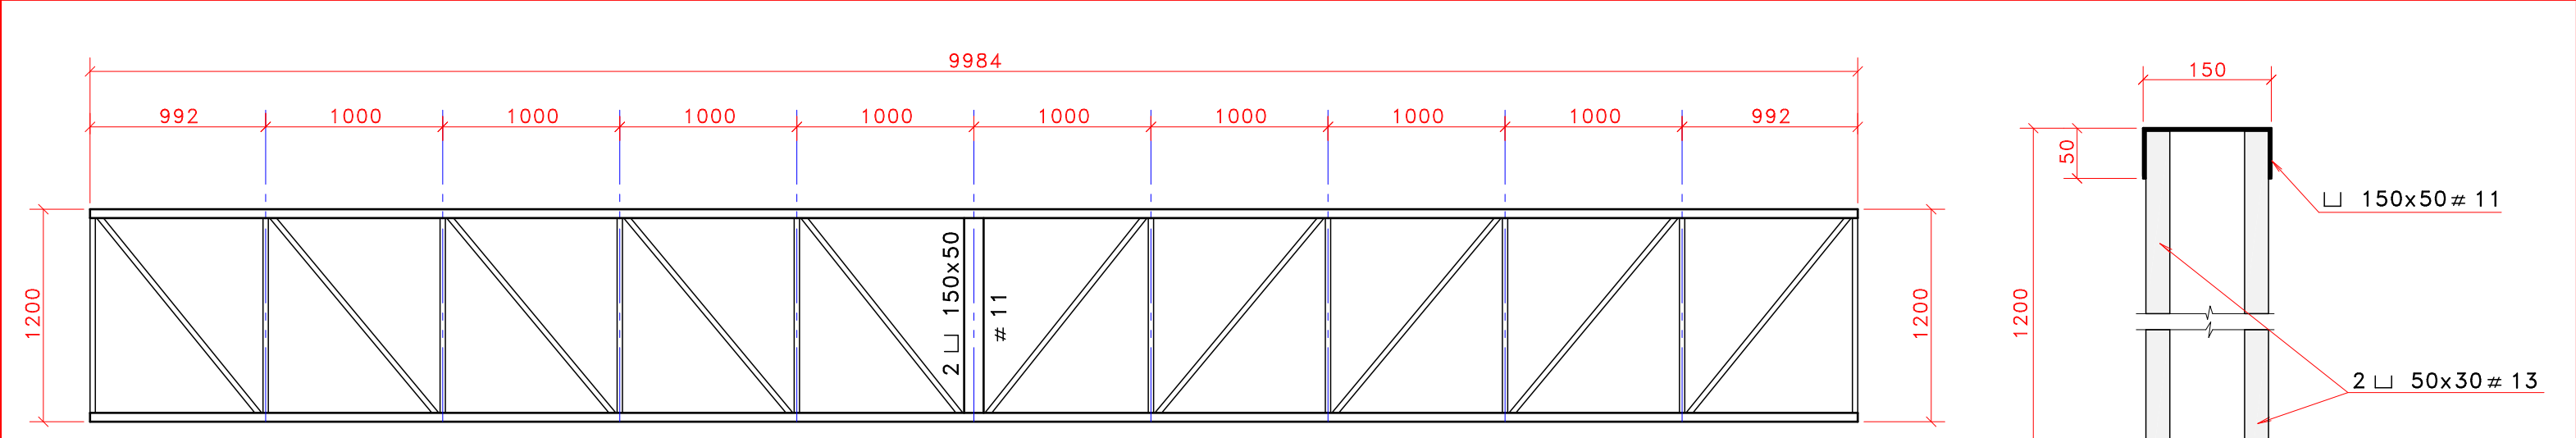

TRELIÇA 1 (16x)

ESC. 1: 30

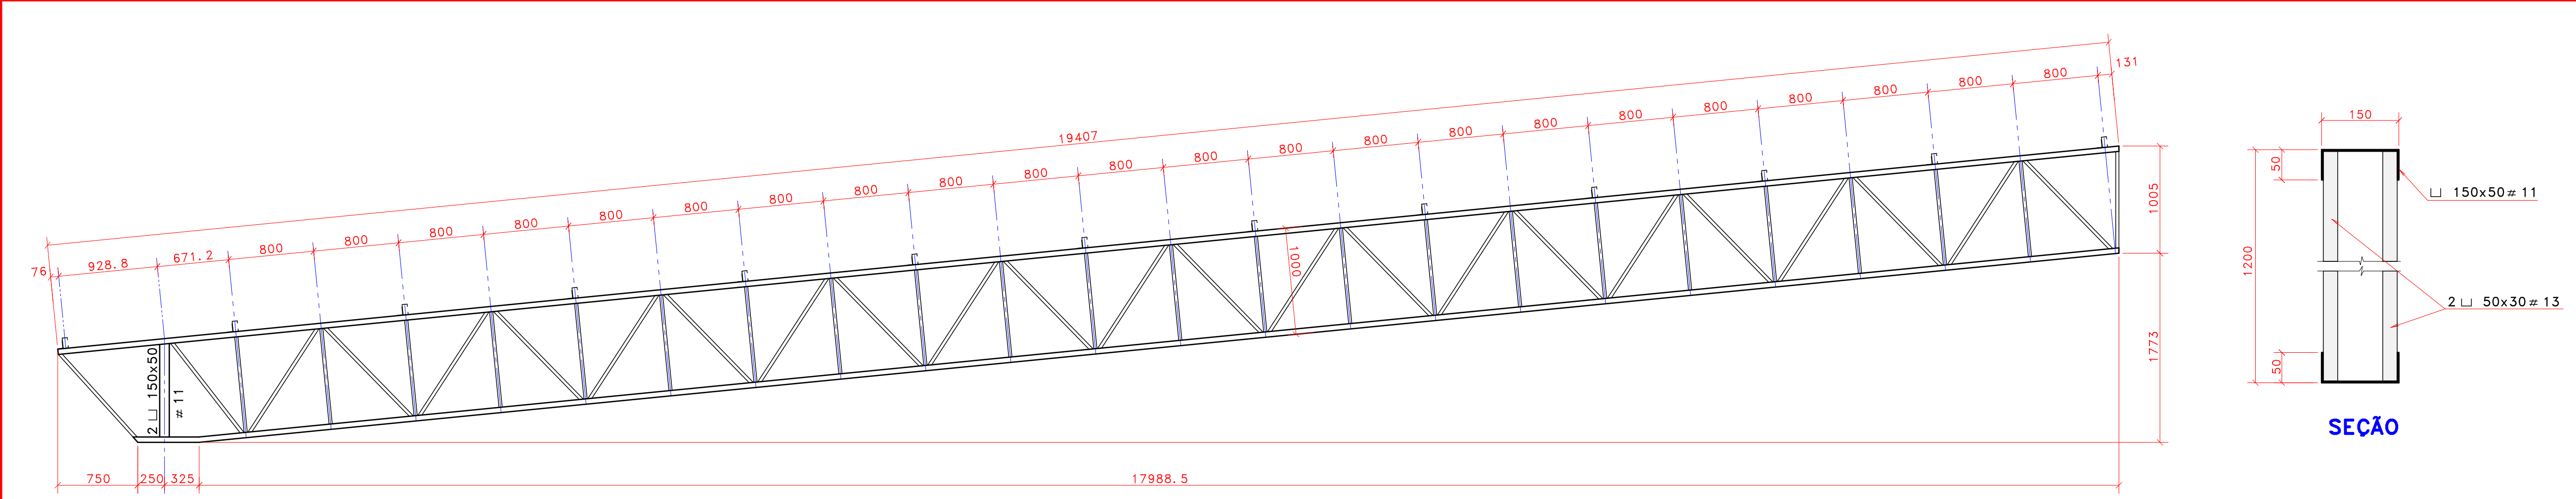


TRELIÇA 2 (18x)

ESC. 1: 30

LISTA DE MATERIAIS			
ELEMENTO	PERFIL	QUANTIDADE	PESO
I	"H" 360 x 101,0 Kg/m	216,00 m	21.810,00 Kg
I	"I" 360 x 32,9 Kg/m	252,00 m	8.290,00 Kg
U	"UE" 100 x 50 x 17 # 13	3.774,00 m	15.964,00 Kg
U	"U" 200 x 50 # 11	1.002,00 m	7.214,00 Kg
U	"U" 150 x 50 # 11	1.728,00 m	10.368,00 Kg
U	"U" 50 x 30 # 13	6.876,00 m	13.752,00 Kg
L	"L" 100 x 50 # 13	156,00 m	421,00 Kg
o	TIRANTE MACIÇO ø 1/2"	1.440,00 m	1.440,00 Kg
—	FERRO CHATO 3/4" # 1/8"	378,00 m	189,00 Kg
◇	CHAPA 400 x 280 # 3/16"	18,00 un	70,00 Kg
◇	CHAPA 400 x 220 # 3/16"	34,00 un	133,00 Kg
TOTAL			79.678,00 Kg


NOTAS GERAIS:

- ESPECIFICAÇÕES DE MATERIAIS:
 - ACIOS
 - PERFIS LAMINADOS _____ ASTM A-36
 - CHAPAS _____ ASTM A-36
 - PERFIS DOBRADOS _____ SAE-1010 OU CF-25
 - PERFIS REDONDOS _____ SAE-1020
 - CHUMBADORES _____ SAE-1020
 - ELETRODOS _____ AWS E 6013
 - PARAFUSOS e PORCAS _____ ASTM A-307
- CONFERIR MEDIDAS NA OBRA.
- FAZER PRE-MONTAGEM EM TODAS PEÇAS DA ESTRUTURA METÁLICA
- SOLDAR AS PEÇAS EM TODO CONTO RNO DE CONTATO, A ALTURA DO FILETE E IGUAL A ESPESURA DA CHAPA MAIS FINA.
- AS PEÇAS METÁLICAS DEVERÃO SER LIMPAS COM DESENGRAXANTES E APLICADAS FUNDO SELADORA E ANTIOXIDANTE. PARA ACABAMENTO DEVERÁ SER APLICADA DUAS DEMÃOS DE ESMALTE SINTÉTICO

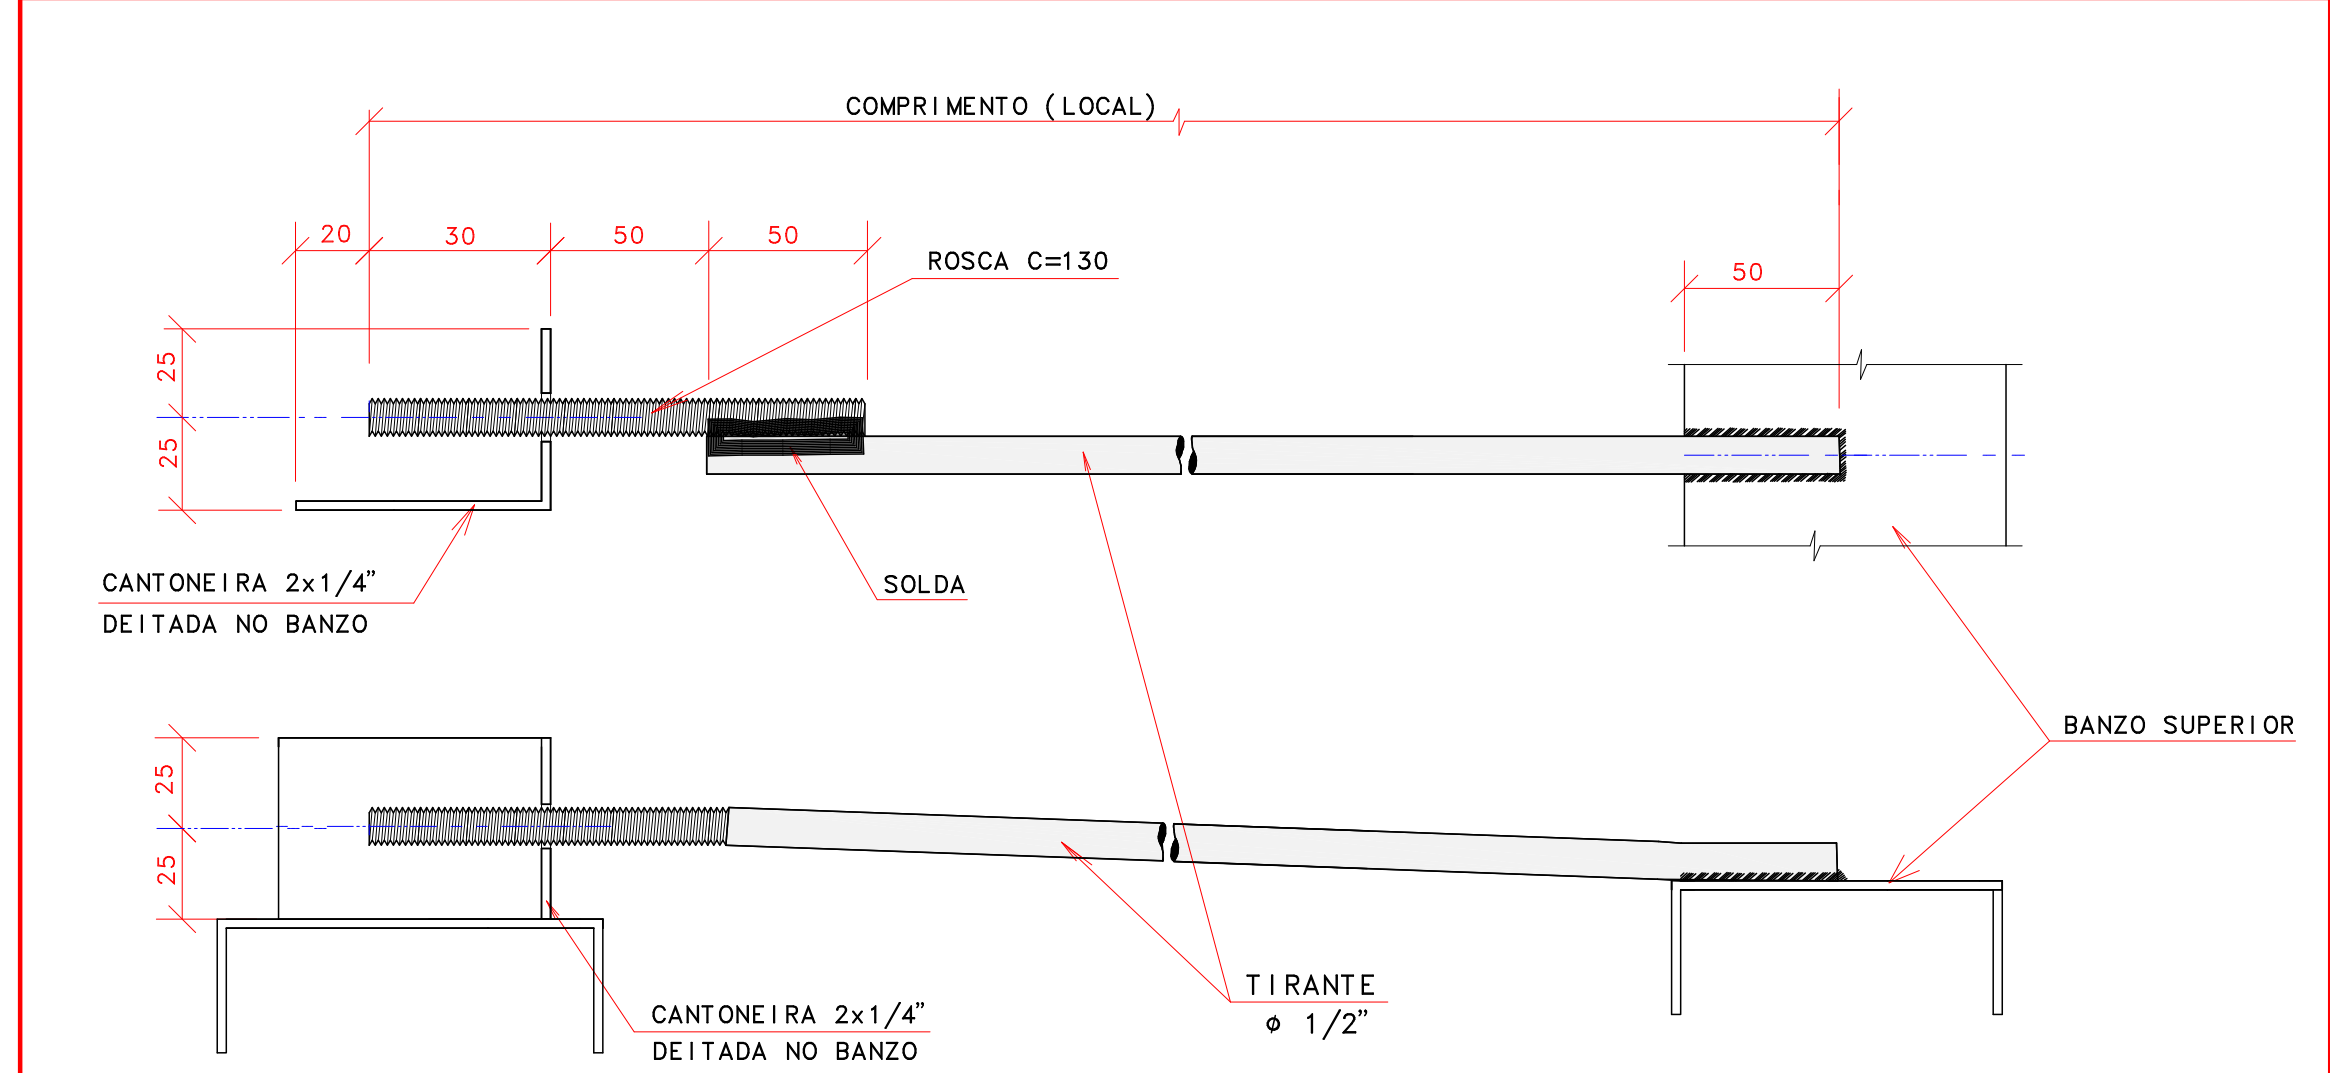


DETALHE DO CONTRAVENTAMENTO

SEM ESCALA

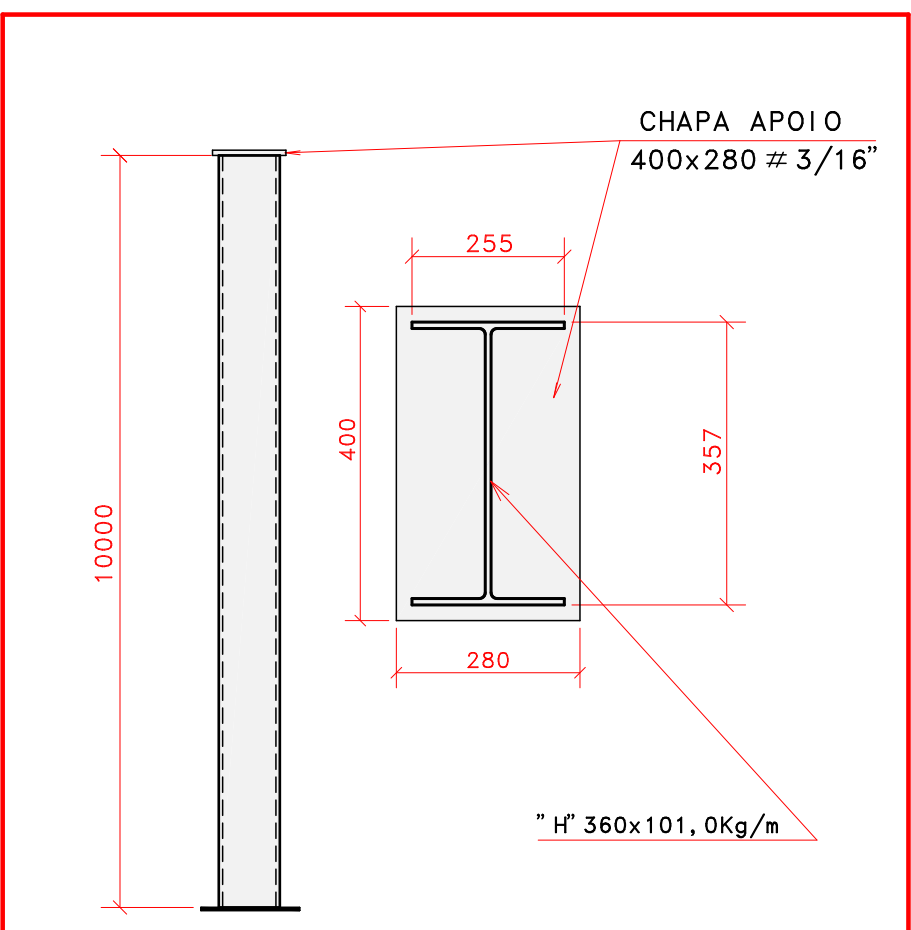


PILAR PM1 (18x)

ESC. 1: 25

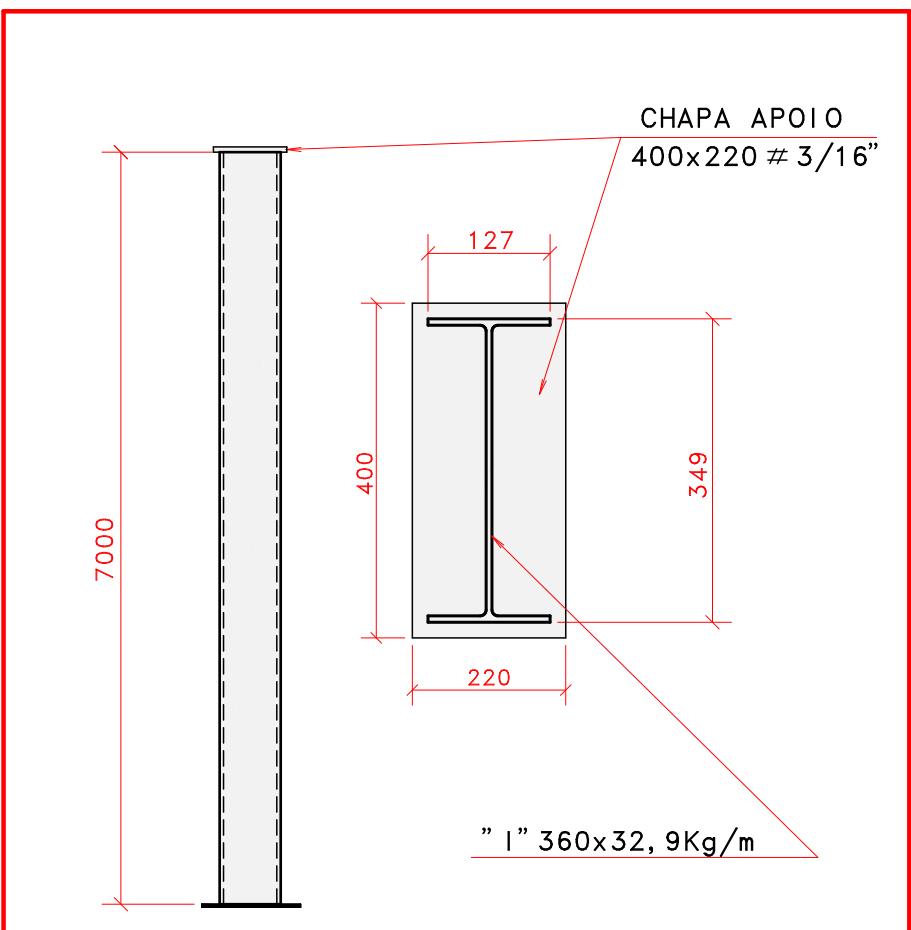


PILAR PM2 (34x)

ESC. 1: 25

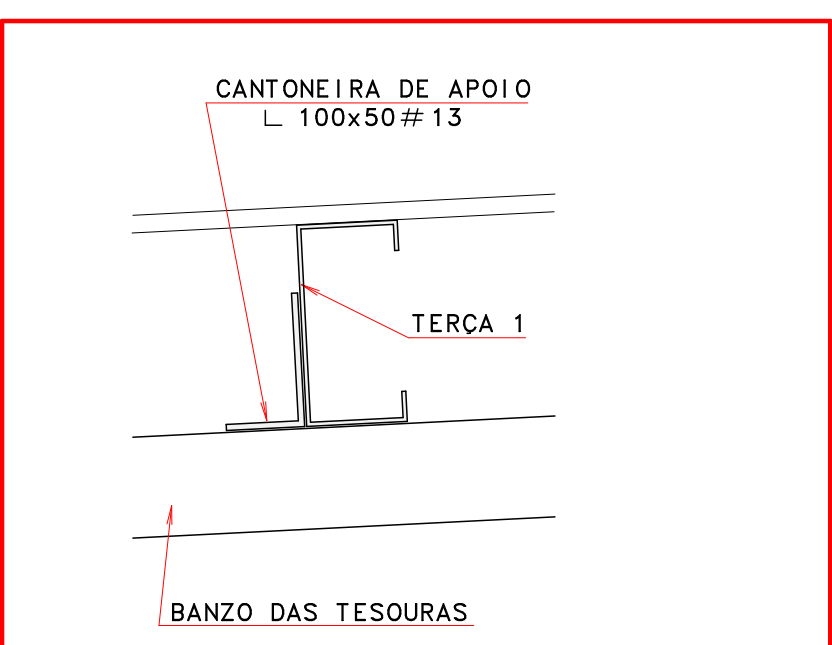

DETALHE DE FIXAÇÃO DAS TERÇAS

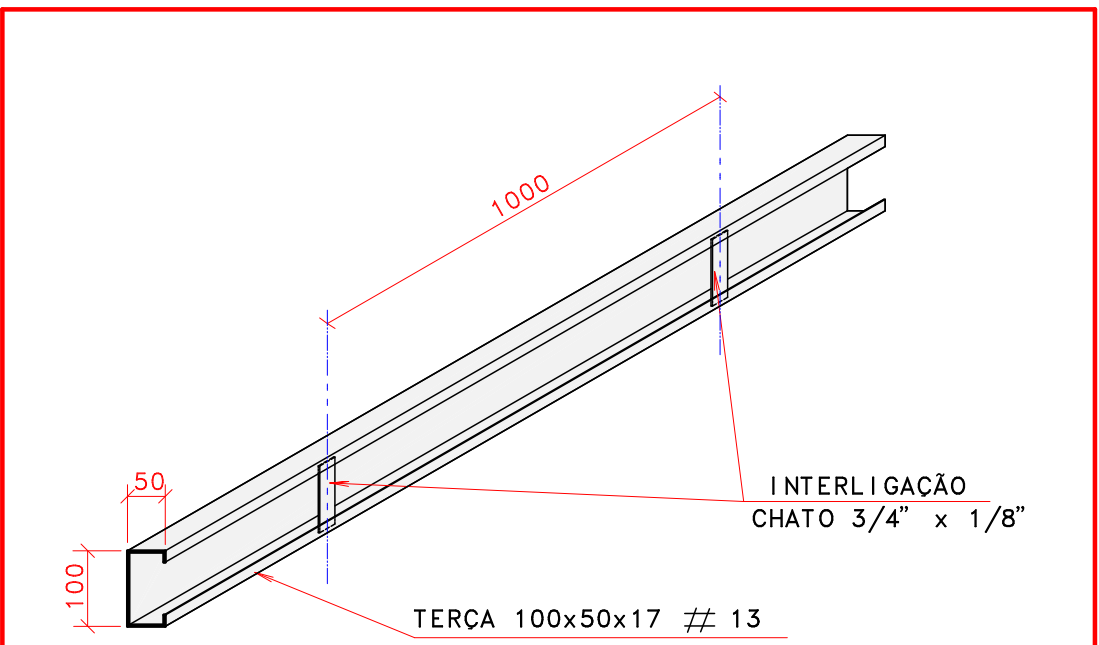

DETALHE DA TERÇA

SEM ESCALA

CVT CONSTRUTORA, INCORPORADORA E SERVICOS GERAIS LTDA – EPP
Rua Estudante Paulo Leite, n° 42, Parque São Miguel – Piquete – SP
Av. Prudente de Moraes, n° 625, Centro – Barra Bonita – SP
Tel. (14) 3641-7863 (14) 36410059 (14) 3642-3031
(14) 99836-0525 (14) 98165-1559 (14) 99803-0355 (14) 98240-6733
cvtconstrutora94barrabonita@gmail.com

	Título de projeto	03/04
	DETALHES DE FABRICAÇÃO E MONTAGEM	58/2014
	CONSTRUÇÃO CENTRO CULTURAL DE EVENTOS	00
	BORACÉIA / SP	10/02/2015
Assinatura		CAU 155494-8
Assinatura		PEDRO AUGUSTO AMARAL PASCHOAL
Assinatura		0500400553