

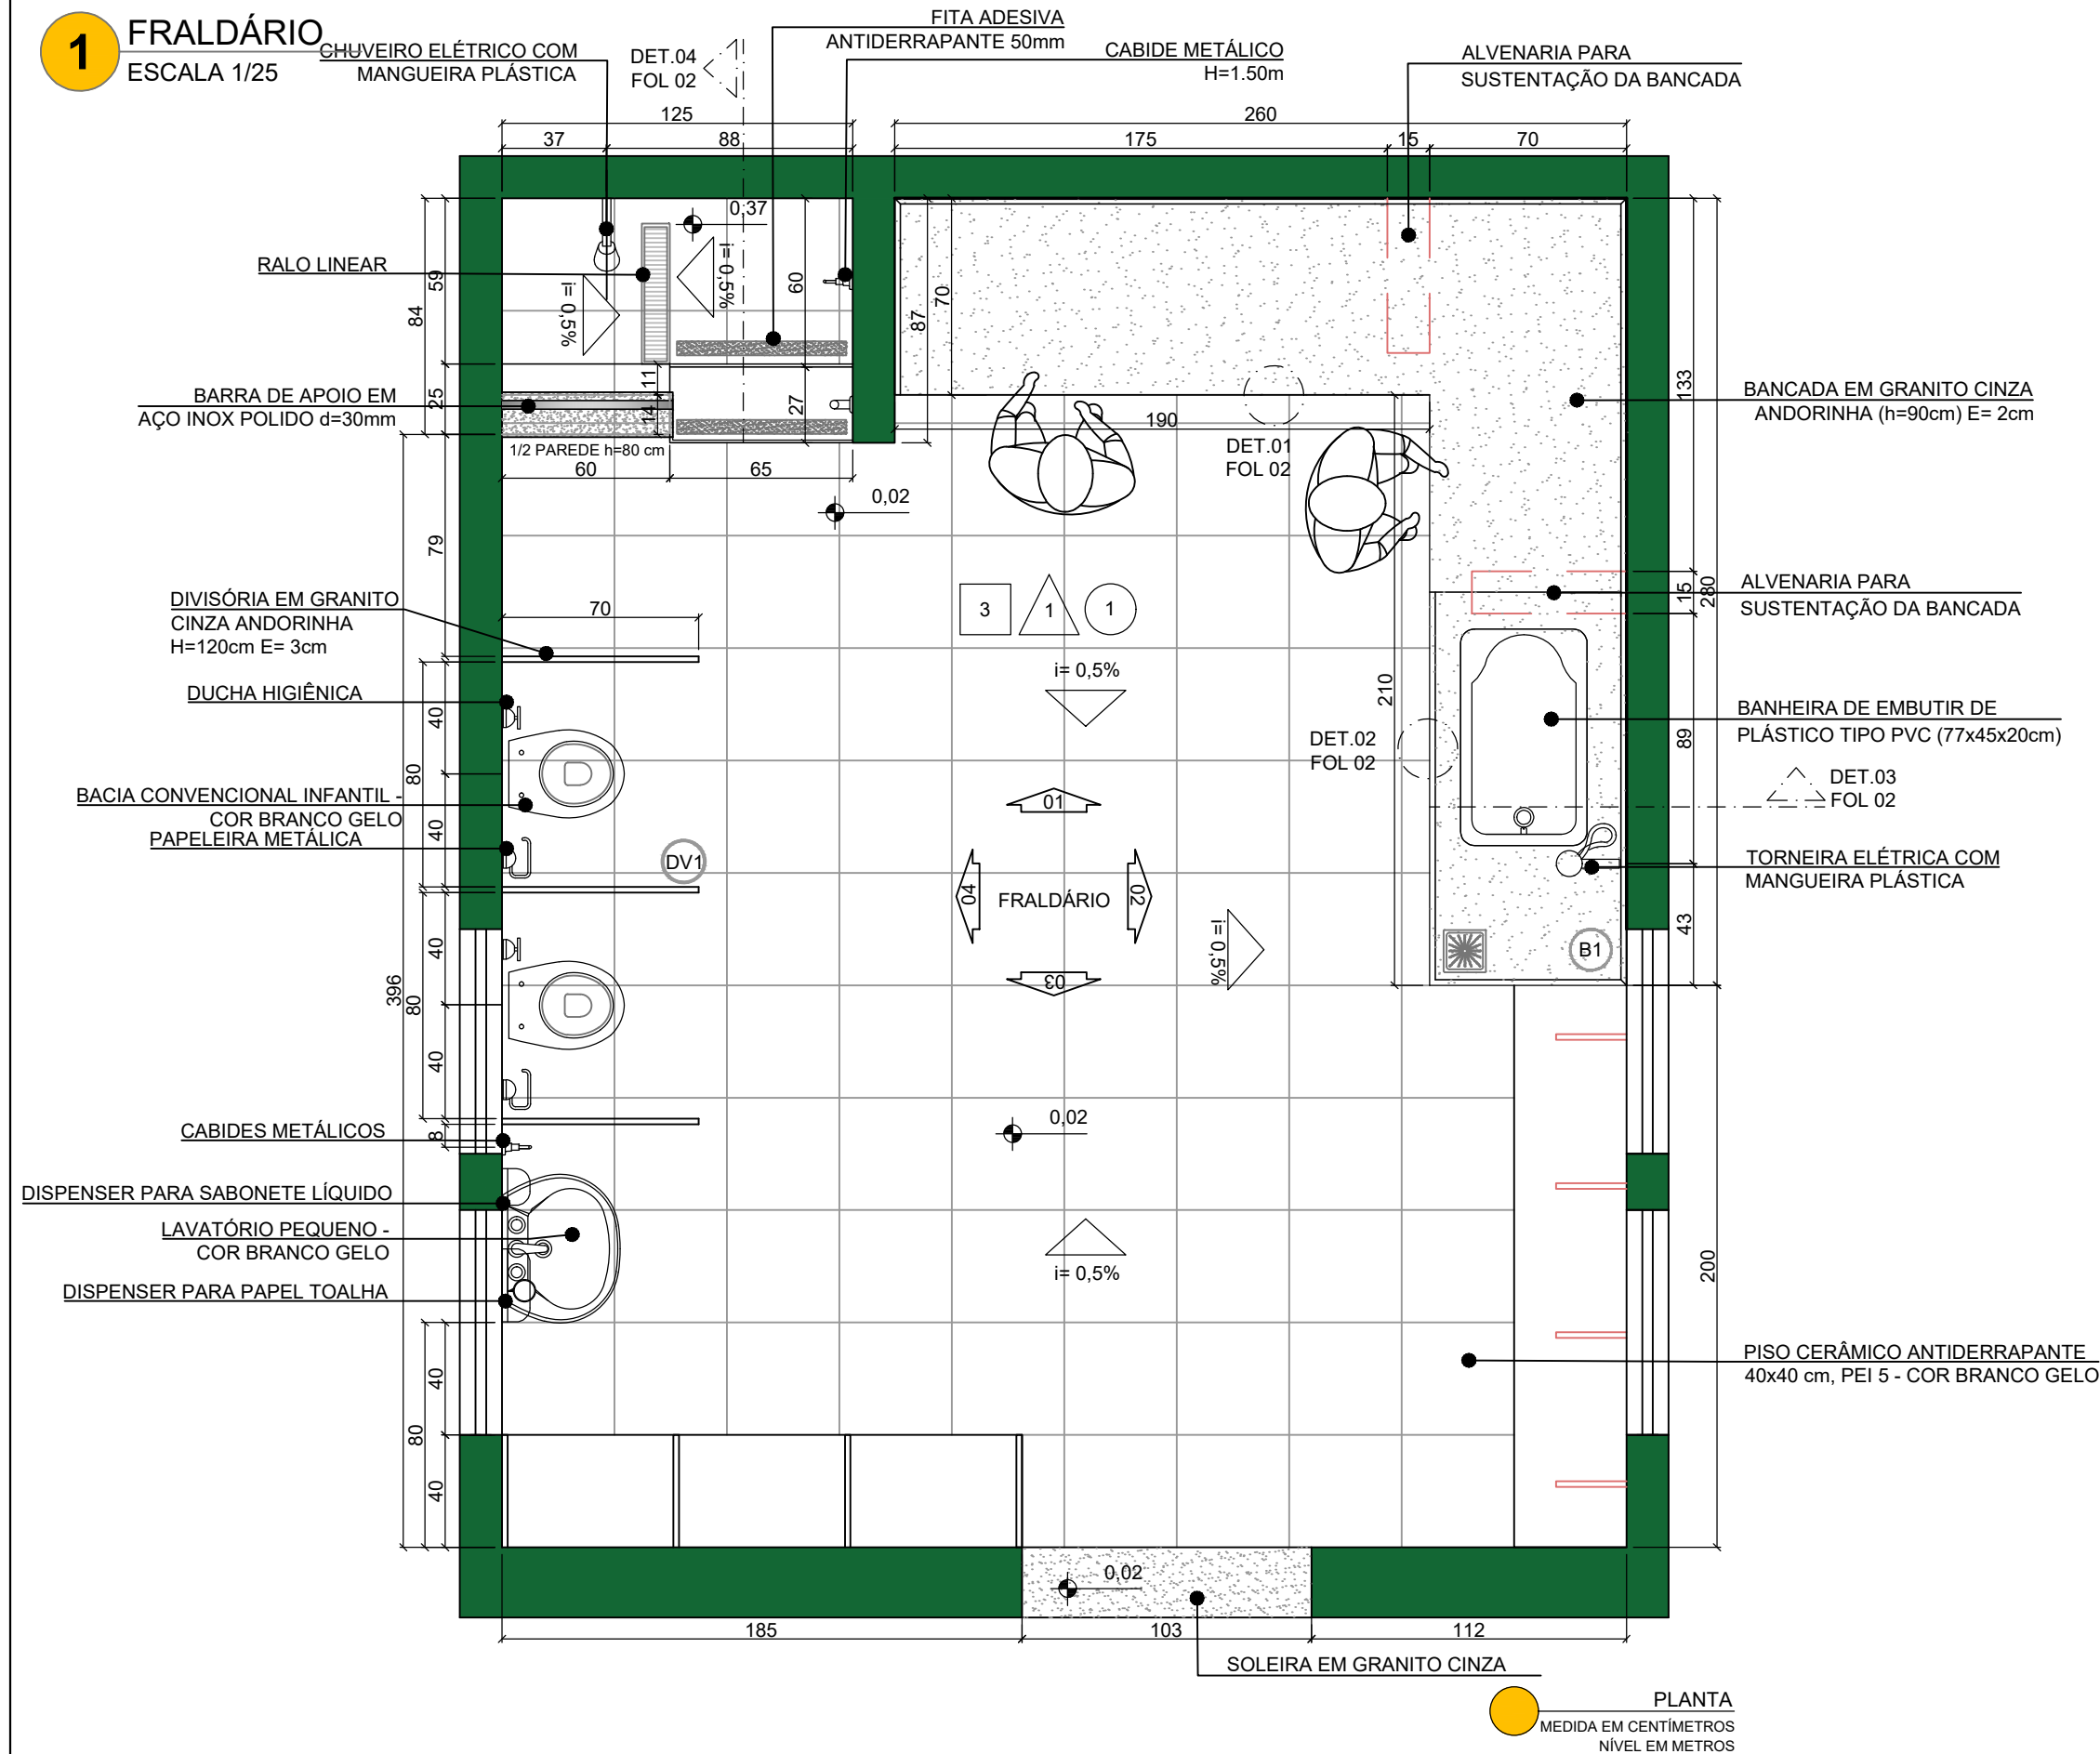
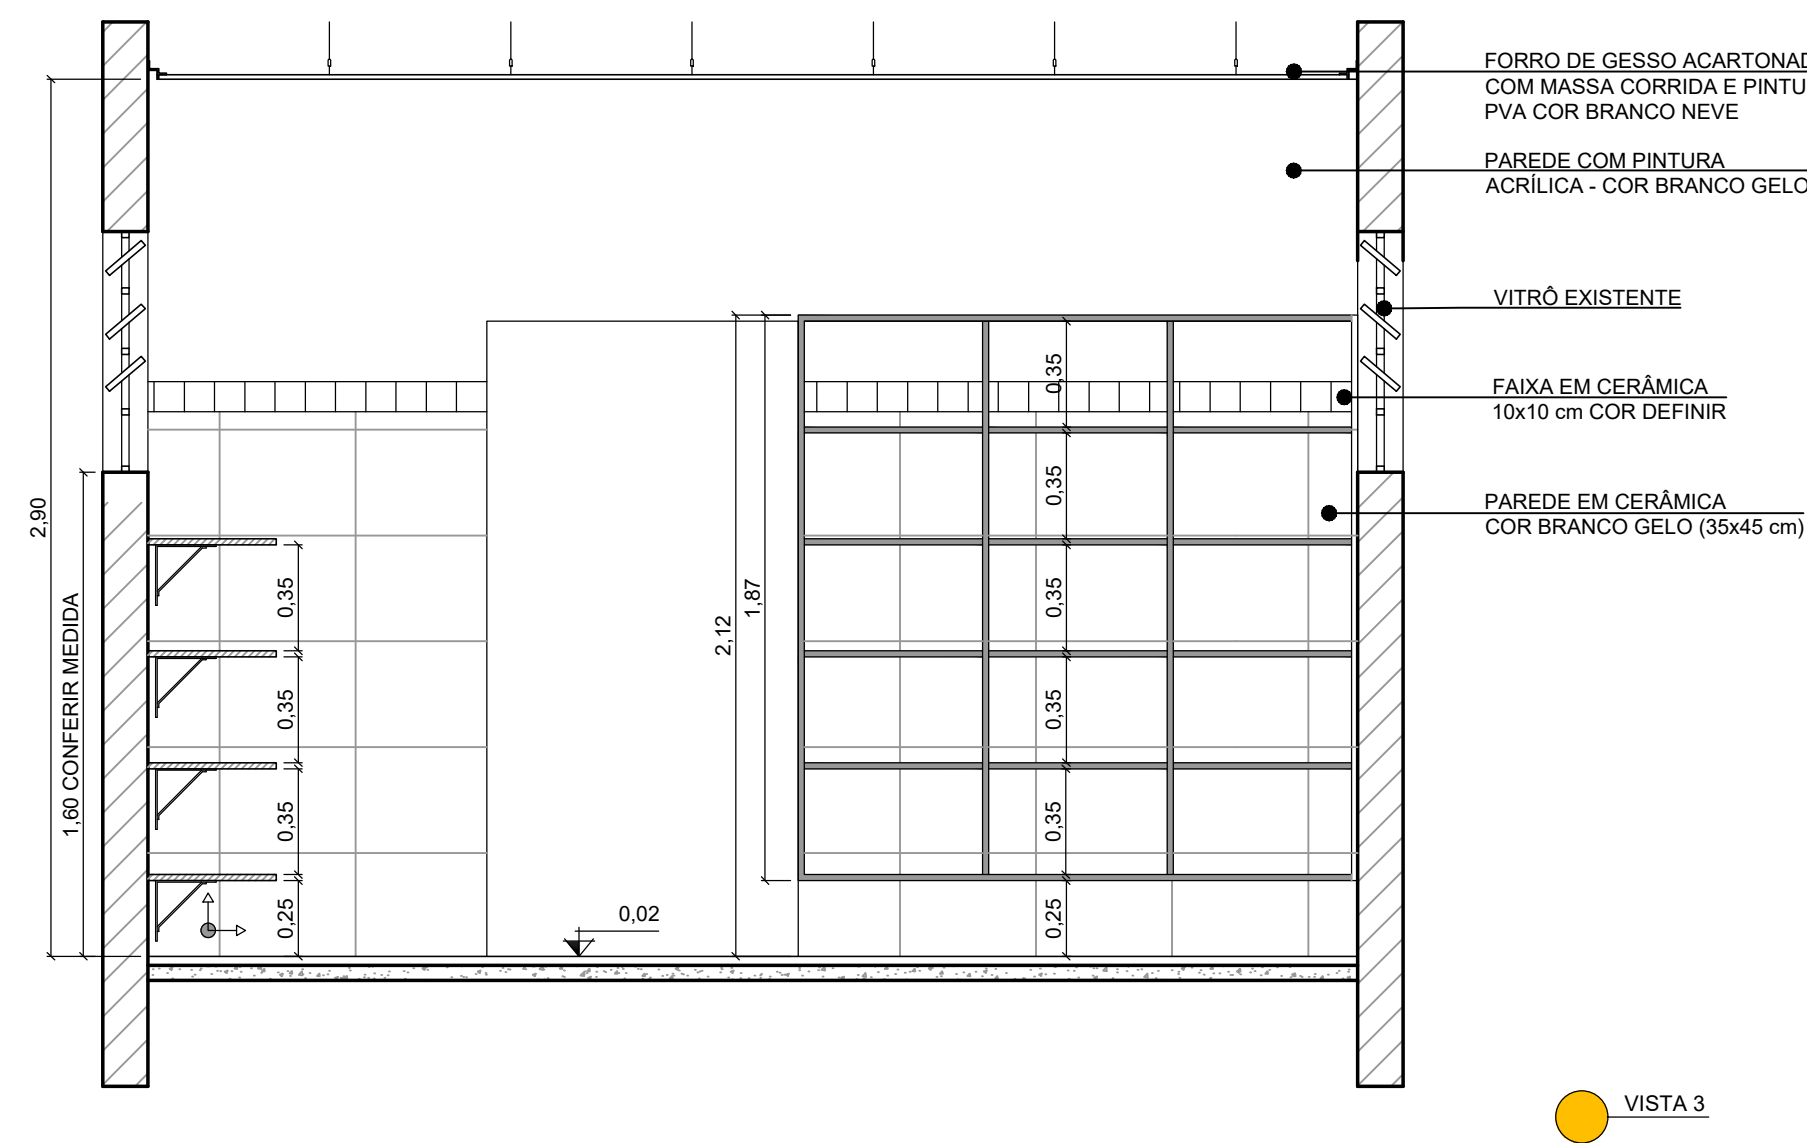
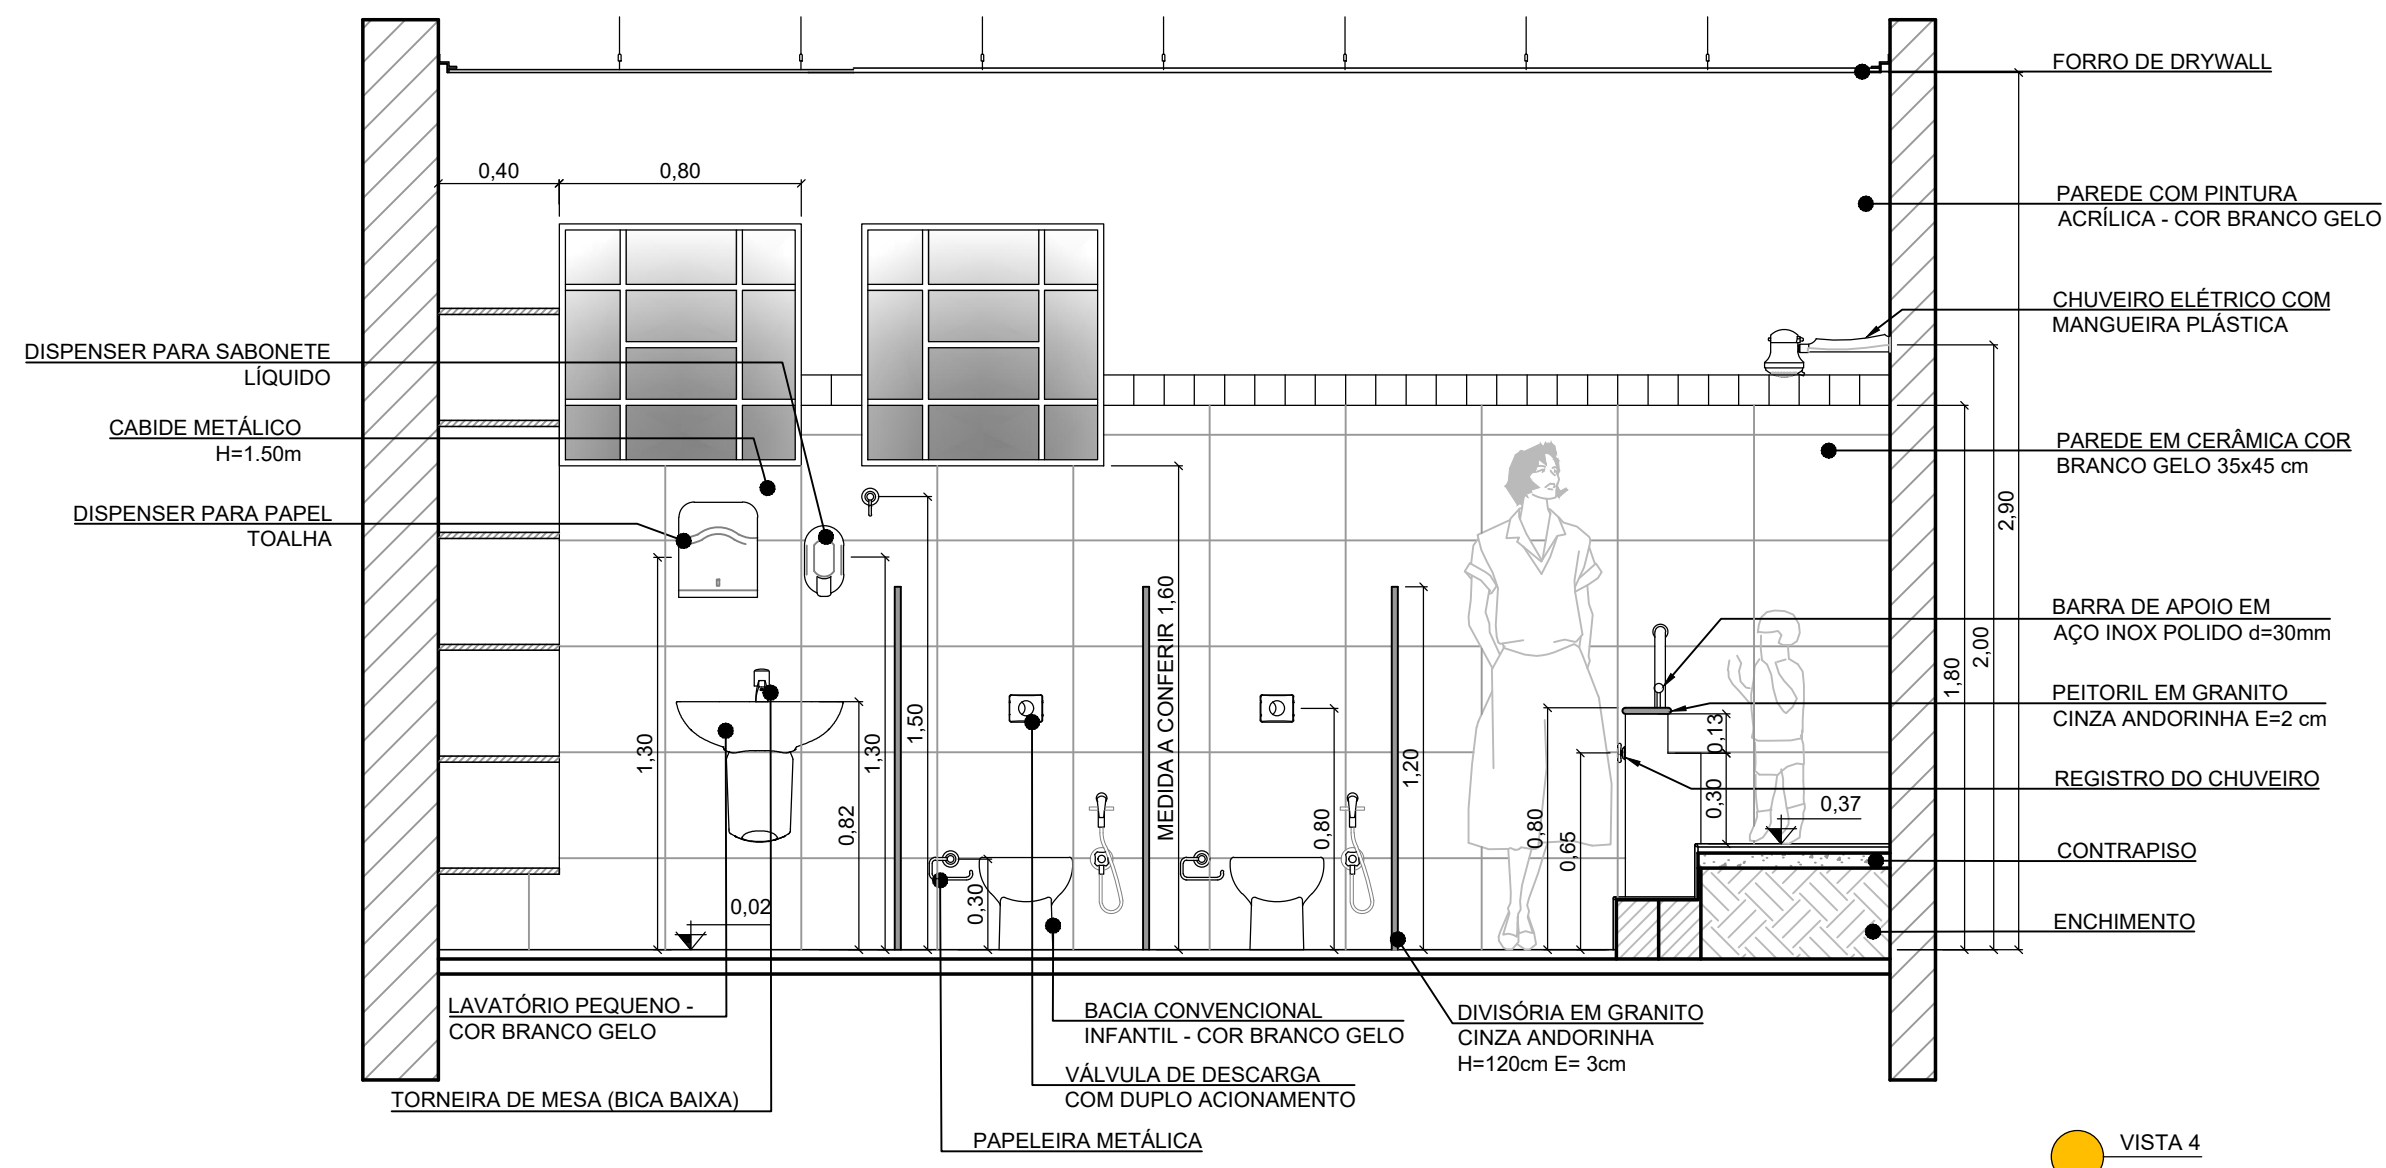


1 FRALDÁRIO
ESCALA 1/25

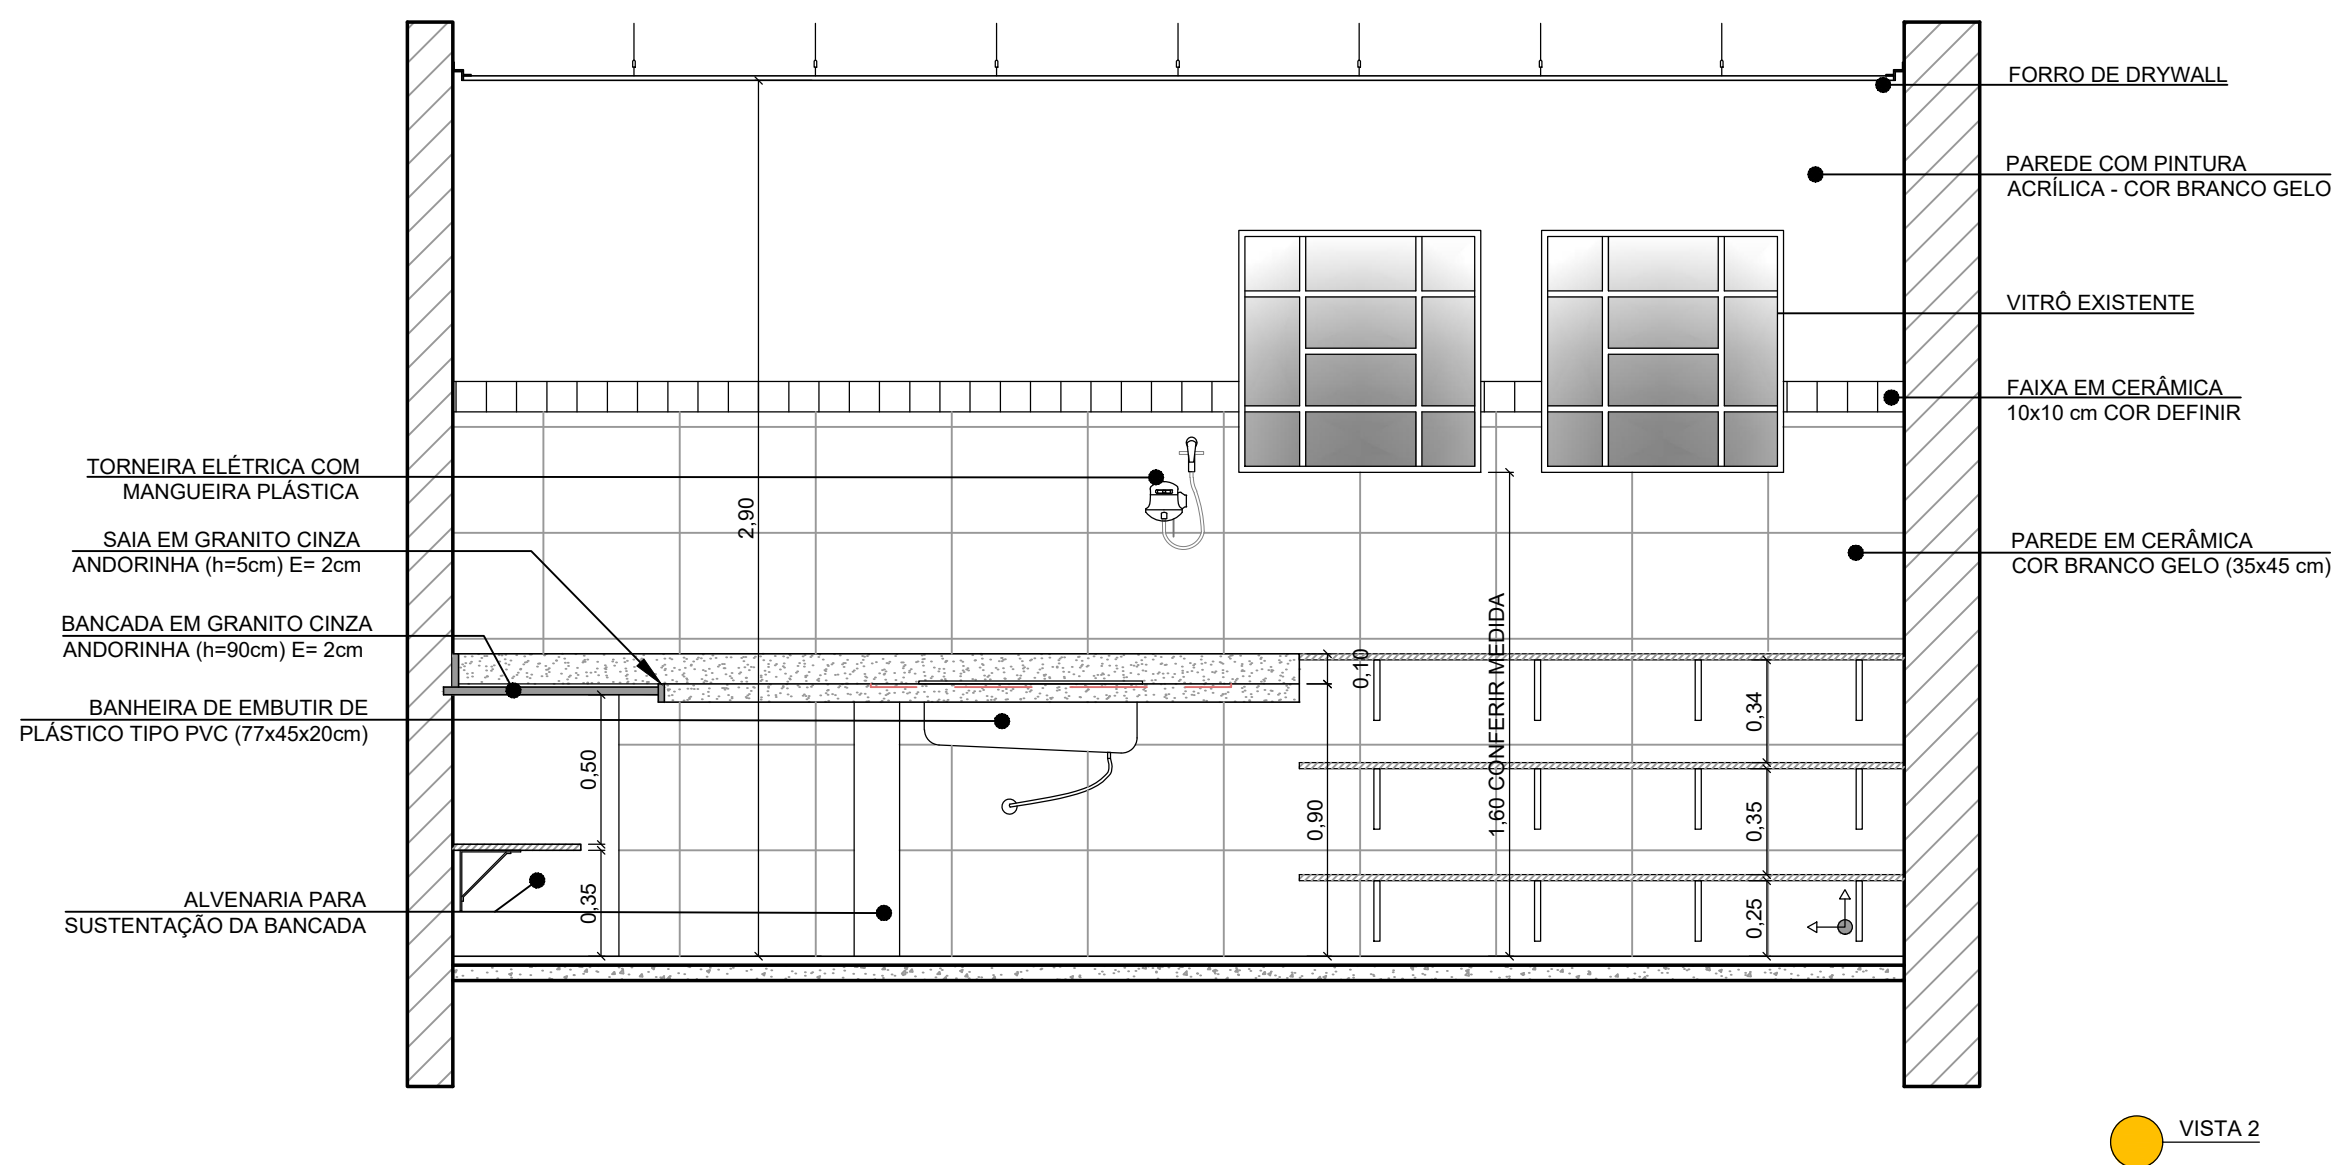

LEGENDA:		
	+0.00(MA) +0.00(NT)	INDICAÇÃO NÍVEIS PLANTA E CORTE
		INDICAÇÃO DE CORTES
		INDICAÇÃO DE FACHADAS
		INDICAÇÃO DE PORTAS E JANELAS
		INDICAÇÃO DE VISTAS
		ESPECIFICAÇÕES DE MATERIAIS
		INDICAÇÃO DE EIXOS
		INDICAÇÃO DE ELEMENTOS (BANCADAS, PRATELEIRAS E ETC.)

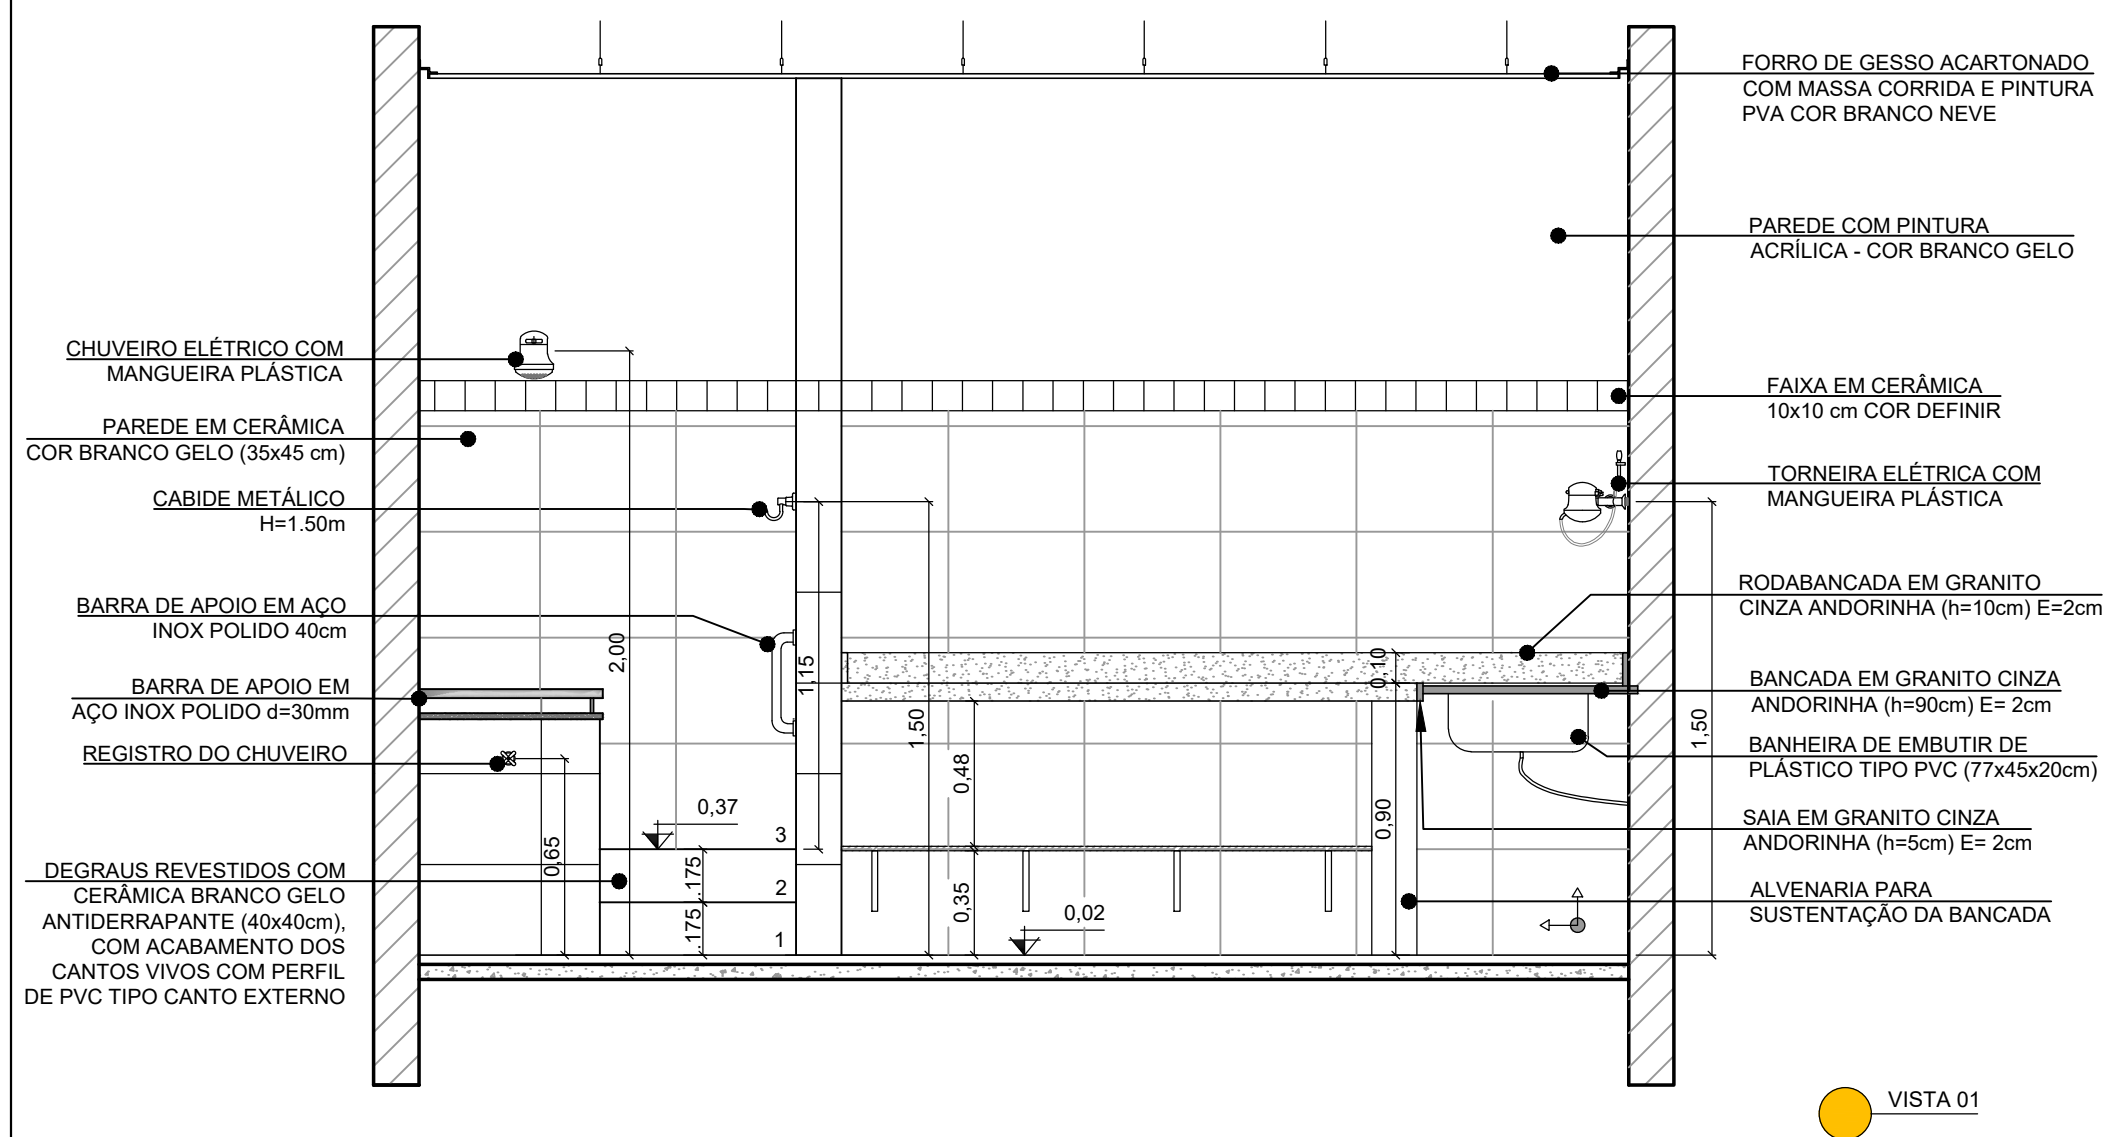


NOTAS

- VERIFICAR DETALHES CONSTRUTIVOS PERTINENTES NAS PRANCHAS DE DETALHAMENTO;
- EM CASO DE CONFLITO DE INFORMAÇÕES ENTRE O PROJETO GRÁFICO E O MEMORIAL DESCRITIVO, PREVALECE A INFORMAÇÃO CONTIDA NOS DESENHOS;
- ALTERAÇÕES NESTE PROJETO SOMENTE COM AUTORIZAÇÃO EXPRESSA DA ITALIA ENGENHARIA

REFERÊNCIAS:

- PLANILHA DE QUANTITATIVOS
- MEMORIAL DESCRITIVO E ESPECIFICAÇÕES TÉCNICAS

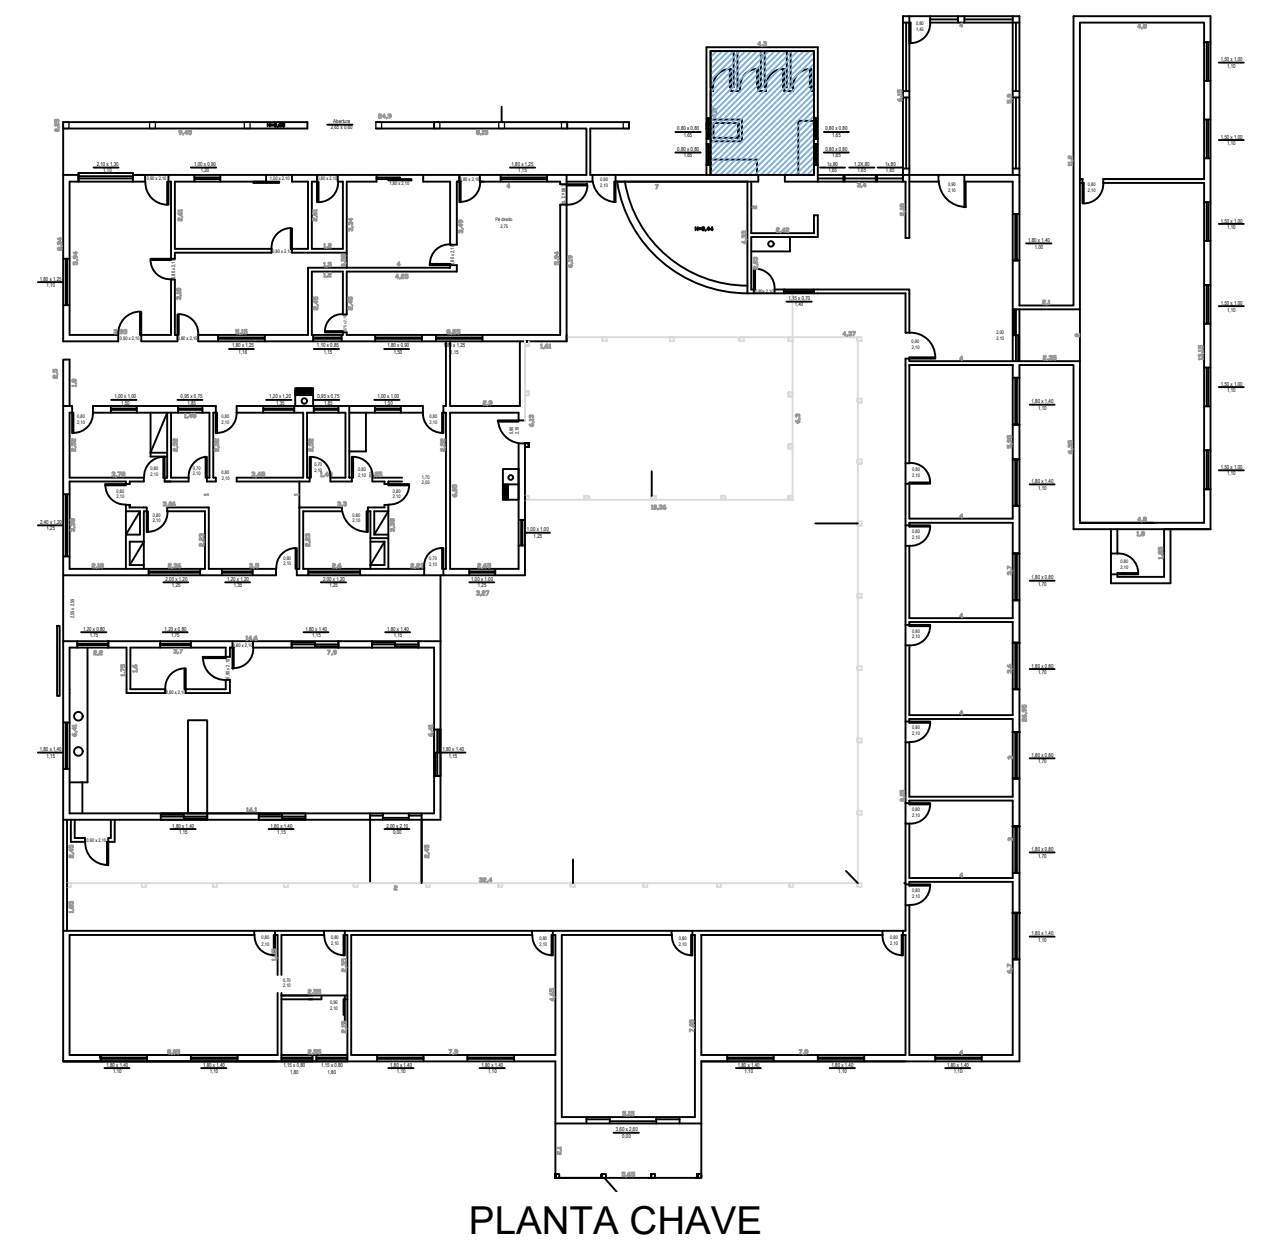

<div></div> <div><div>PREFEITURA MUNICIPAL DE MACATUBA</div><div>SECRETARIA MUNICIPAL DE INFRAESTRUTURA, DESENVOLVIMENTO URBANO, SERVIÇOS E ZELADORIA</div><div>SEDURB - DIVISÃO DE ENGENHARIA</div></div> <div>Rua Arlindo Batista Artioli, 5-40, Centro, CEP 17290-035 - Macatuba/SP CNPJ 46.200.853/0001-78 Fone: (14) 3298-9800 Email: engenharia@macatuba.sp.gov.br</div>	
<div>TÍTULO:</div> <div>REFORMA DA CRECHE MUNICIPAL DESIDÉRIO MINETTO, NO MUNICÍPIO DE MACATUBA/SP</div>	<div>FOLHA:</div> <div>ARQ. 02-11</div>
<div>PROJETO:</div> <div>PROJETO BÁSICO DE REFORMA DO FRALDÁRIO - PLANTA E VISTAS</div>	
<div>PROPRIETÁRIO:</div> <div>PREFEITURA MUNICIPAL DE MACATUBA - ESTADO DE SÃO PAULO</div>	
<div>ENDEREÇO DA OBRA:</div> <div>AV. CORONEL VIRGÍLIO ROCHA, Nº 17-36, CENTRO, MACATUBA/SP</div>	<div>QUADRO DE ÁREAS:</div>
<div>ART/RRT:</div>	
<div>DATA:</div> <div>FEV/2025</div>	<div>ESCALA:</div> <div>INDICADAS</div>
<div>LOCALIZAÇÃO:</div> <div></div> <div>Fonte: Google Earth</div>	<div>RESPONSÁVEL TÉCNICO PELO PROJETO</div> <div>Taynã Regatini Vilezi Engenheira Civil - CREA Nº 5.070.457.252</div> <div>SECRETÁRIO MUNICIPAL DE INFRAESTRUTURA, DESENVOLVIMENTO URBANO, SERVIÇOS E ZELADORIA</div> <div>Armando Soares O. Júnior</div> <div>PREFEITO MUNICIPAL</div> <div>Anderson Ferreira</div>