




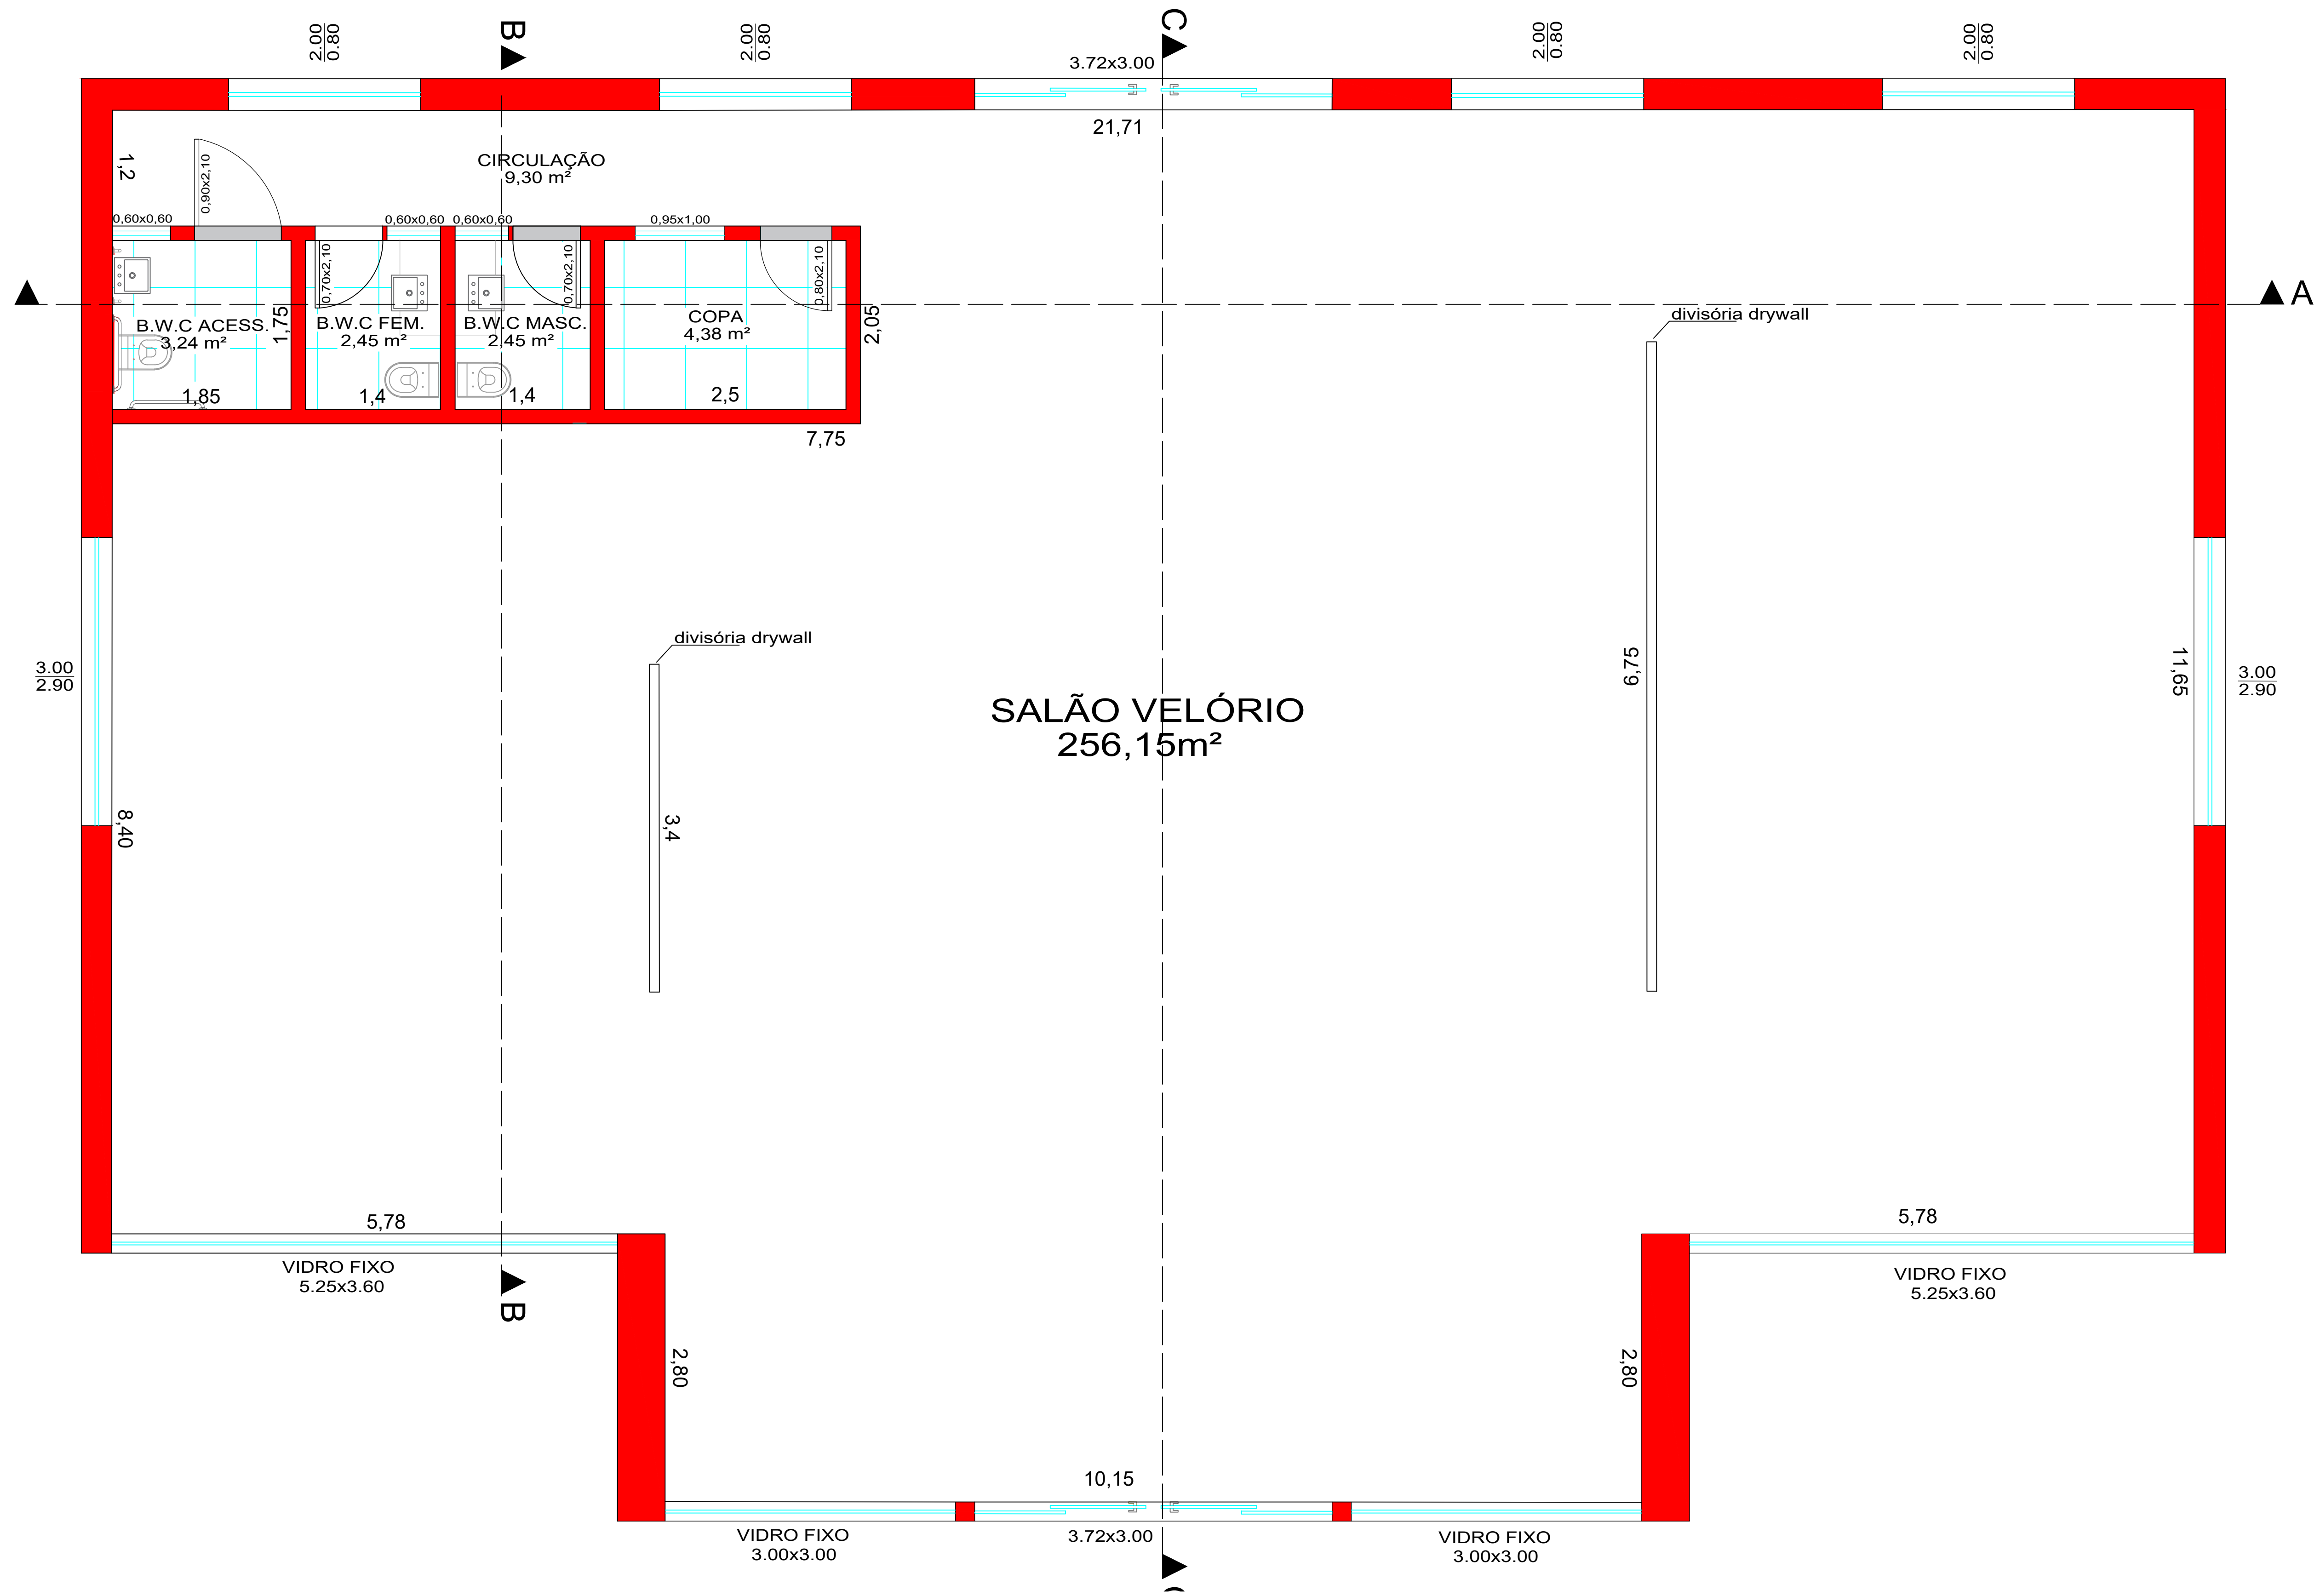


0 PLANTA SITUAÇÃO ATUAL
ESC. 1/50

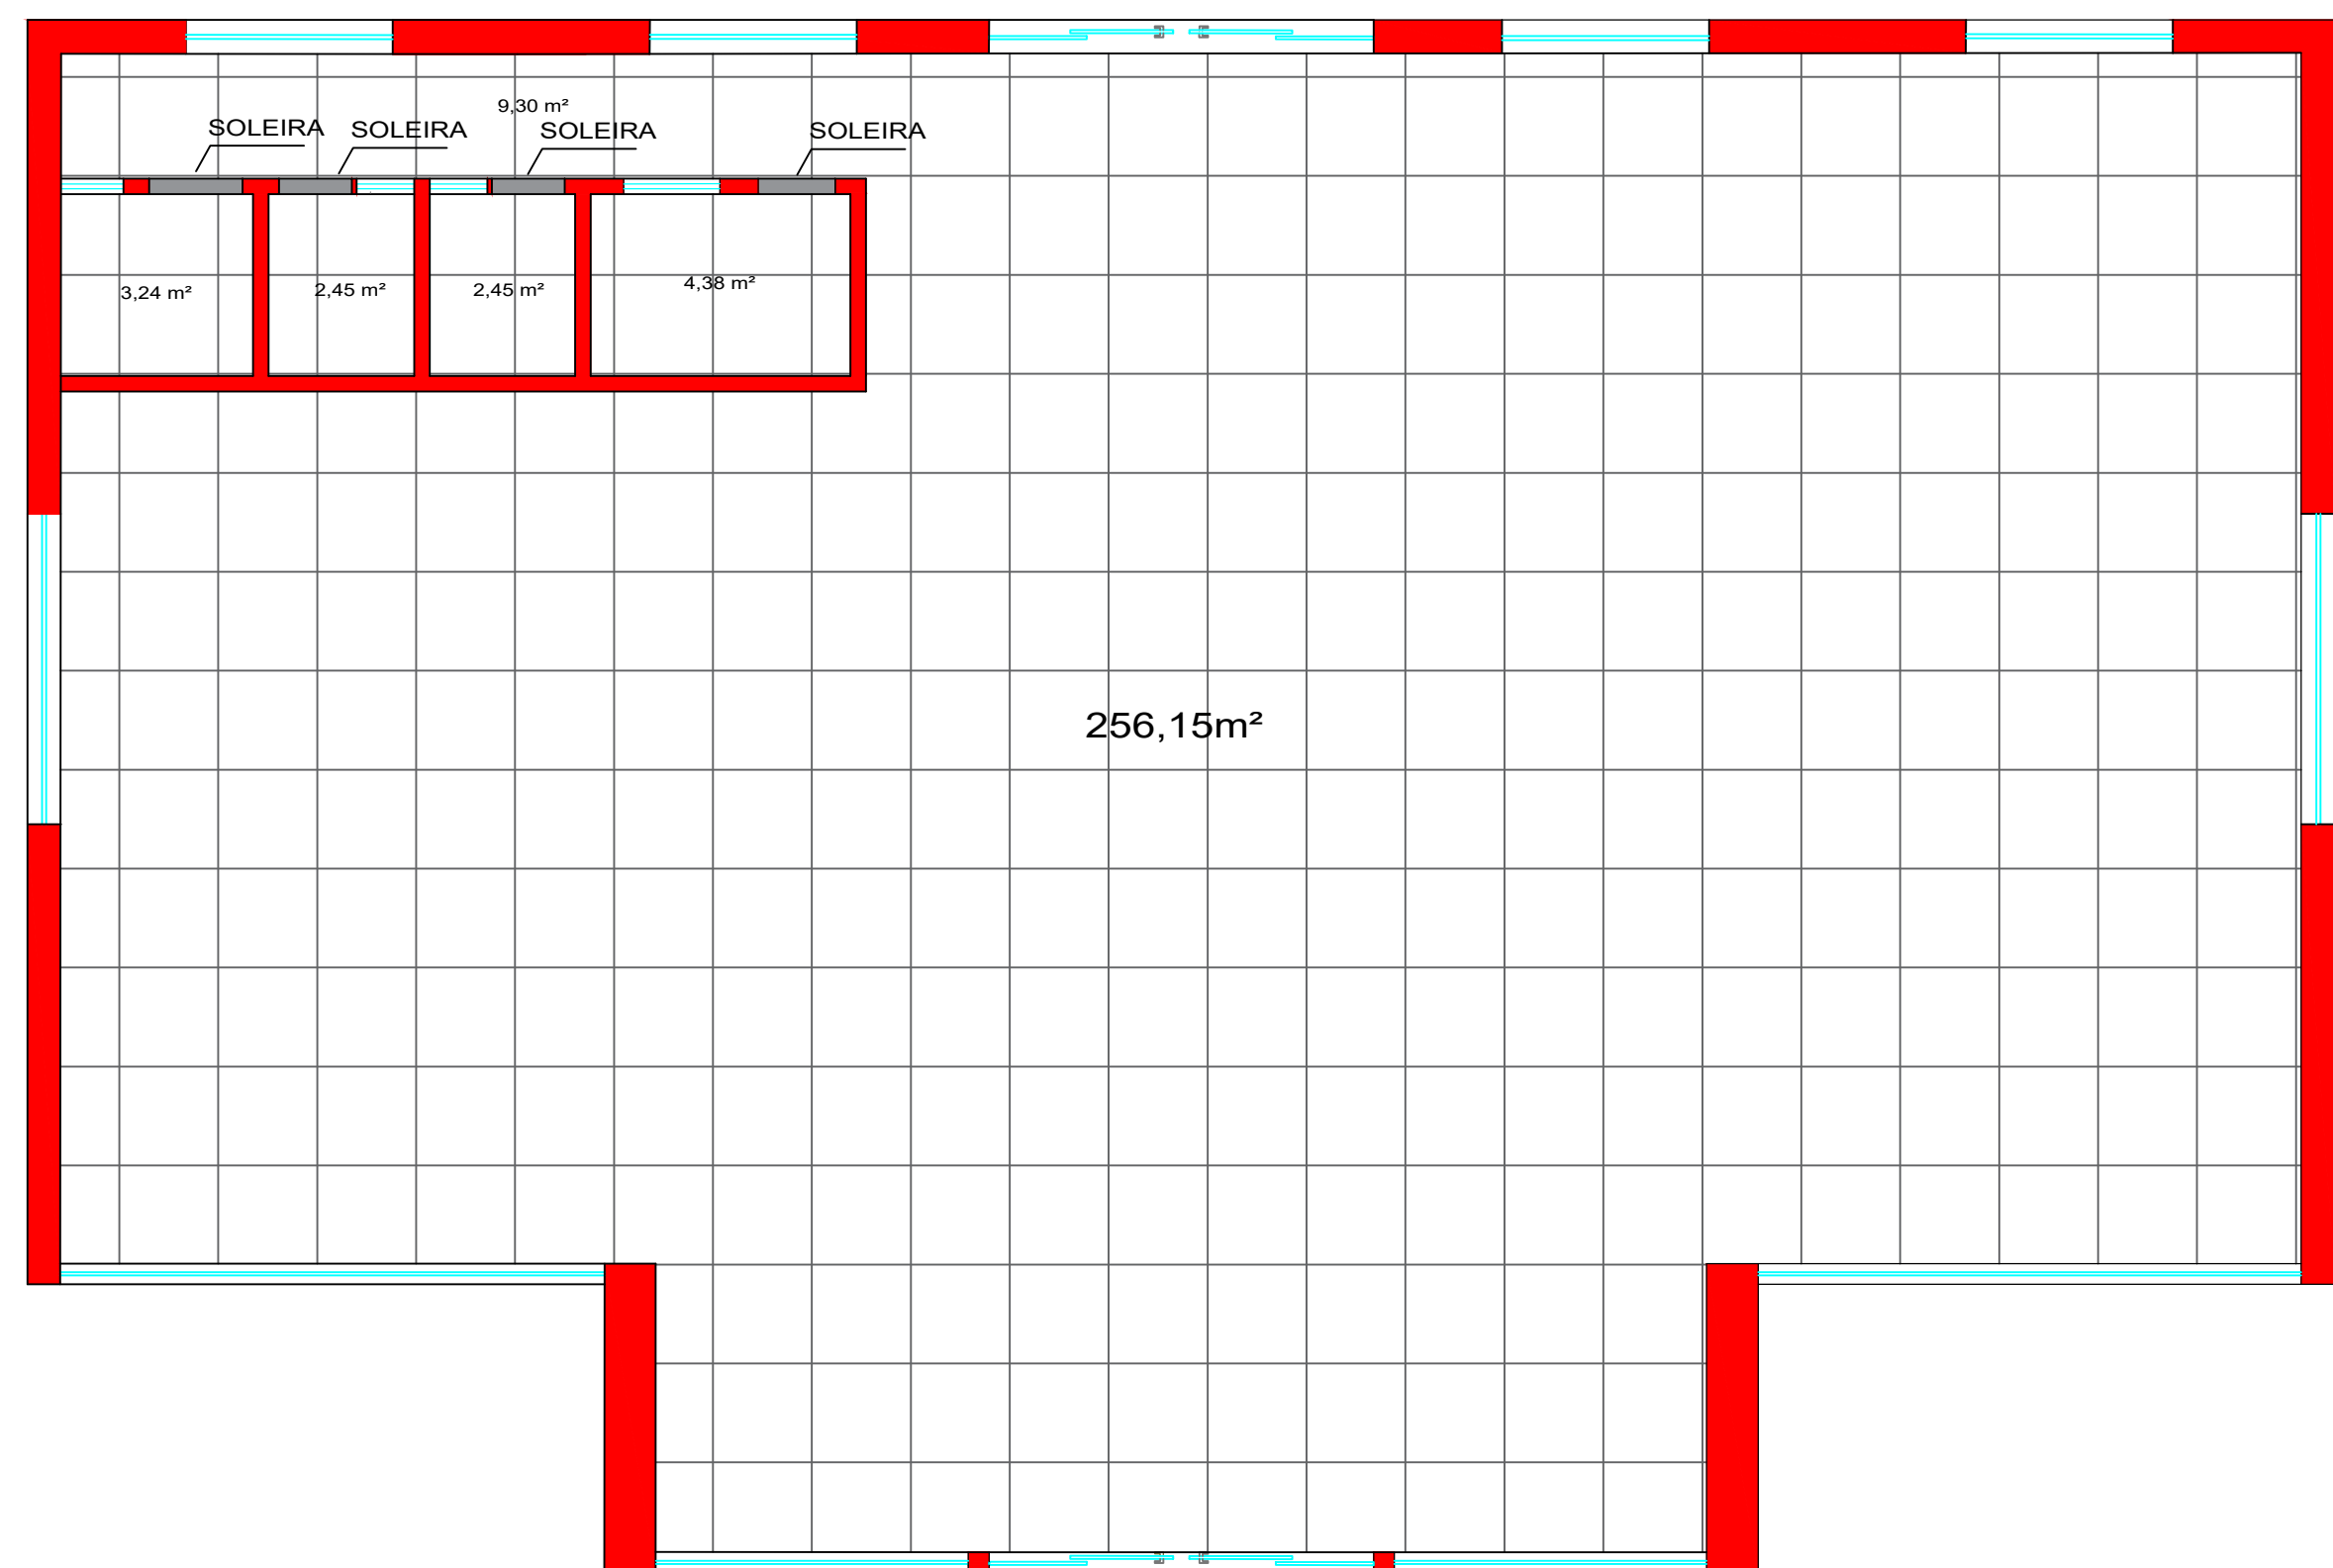


4 ÁREA TROCA PISO
ESC. 1/100

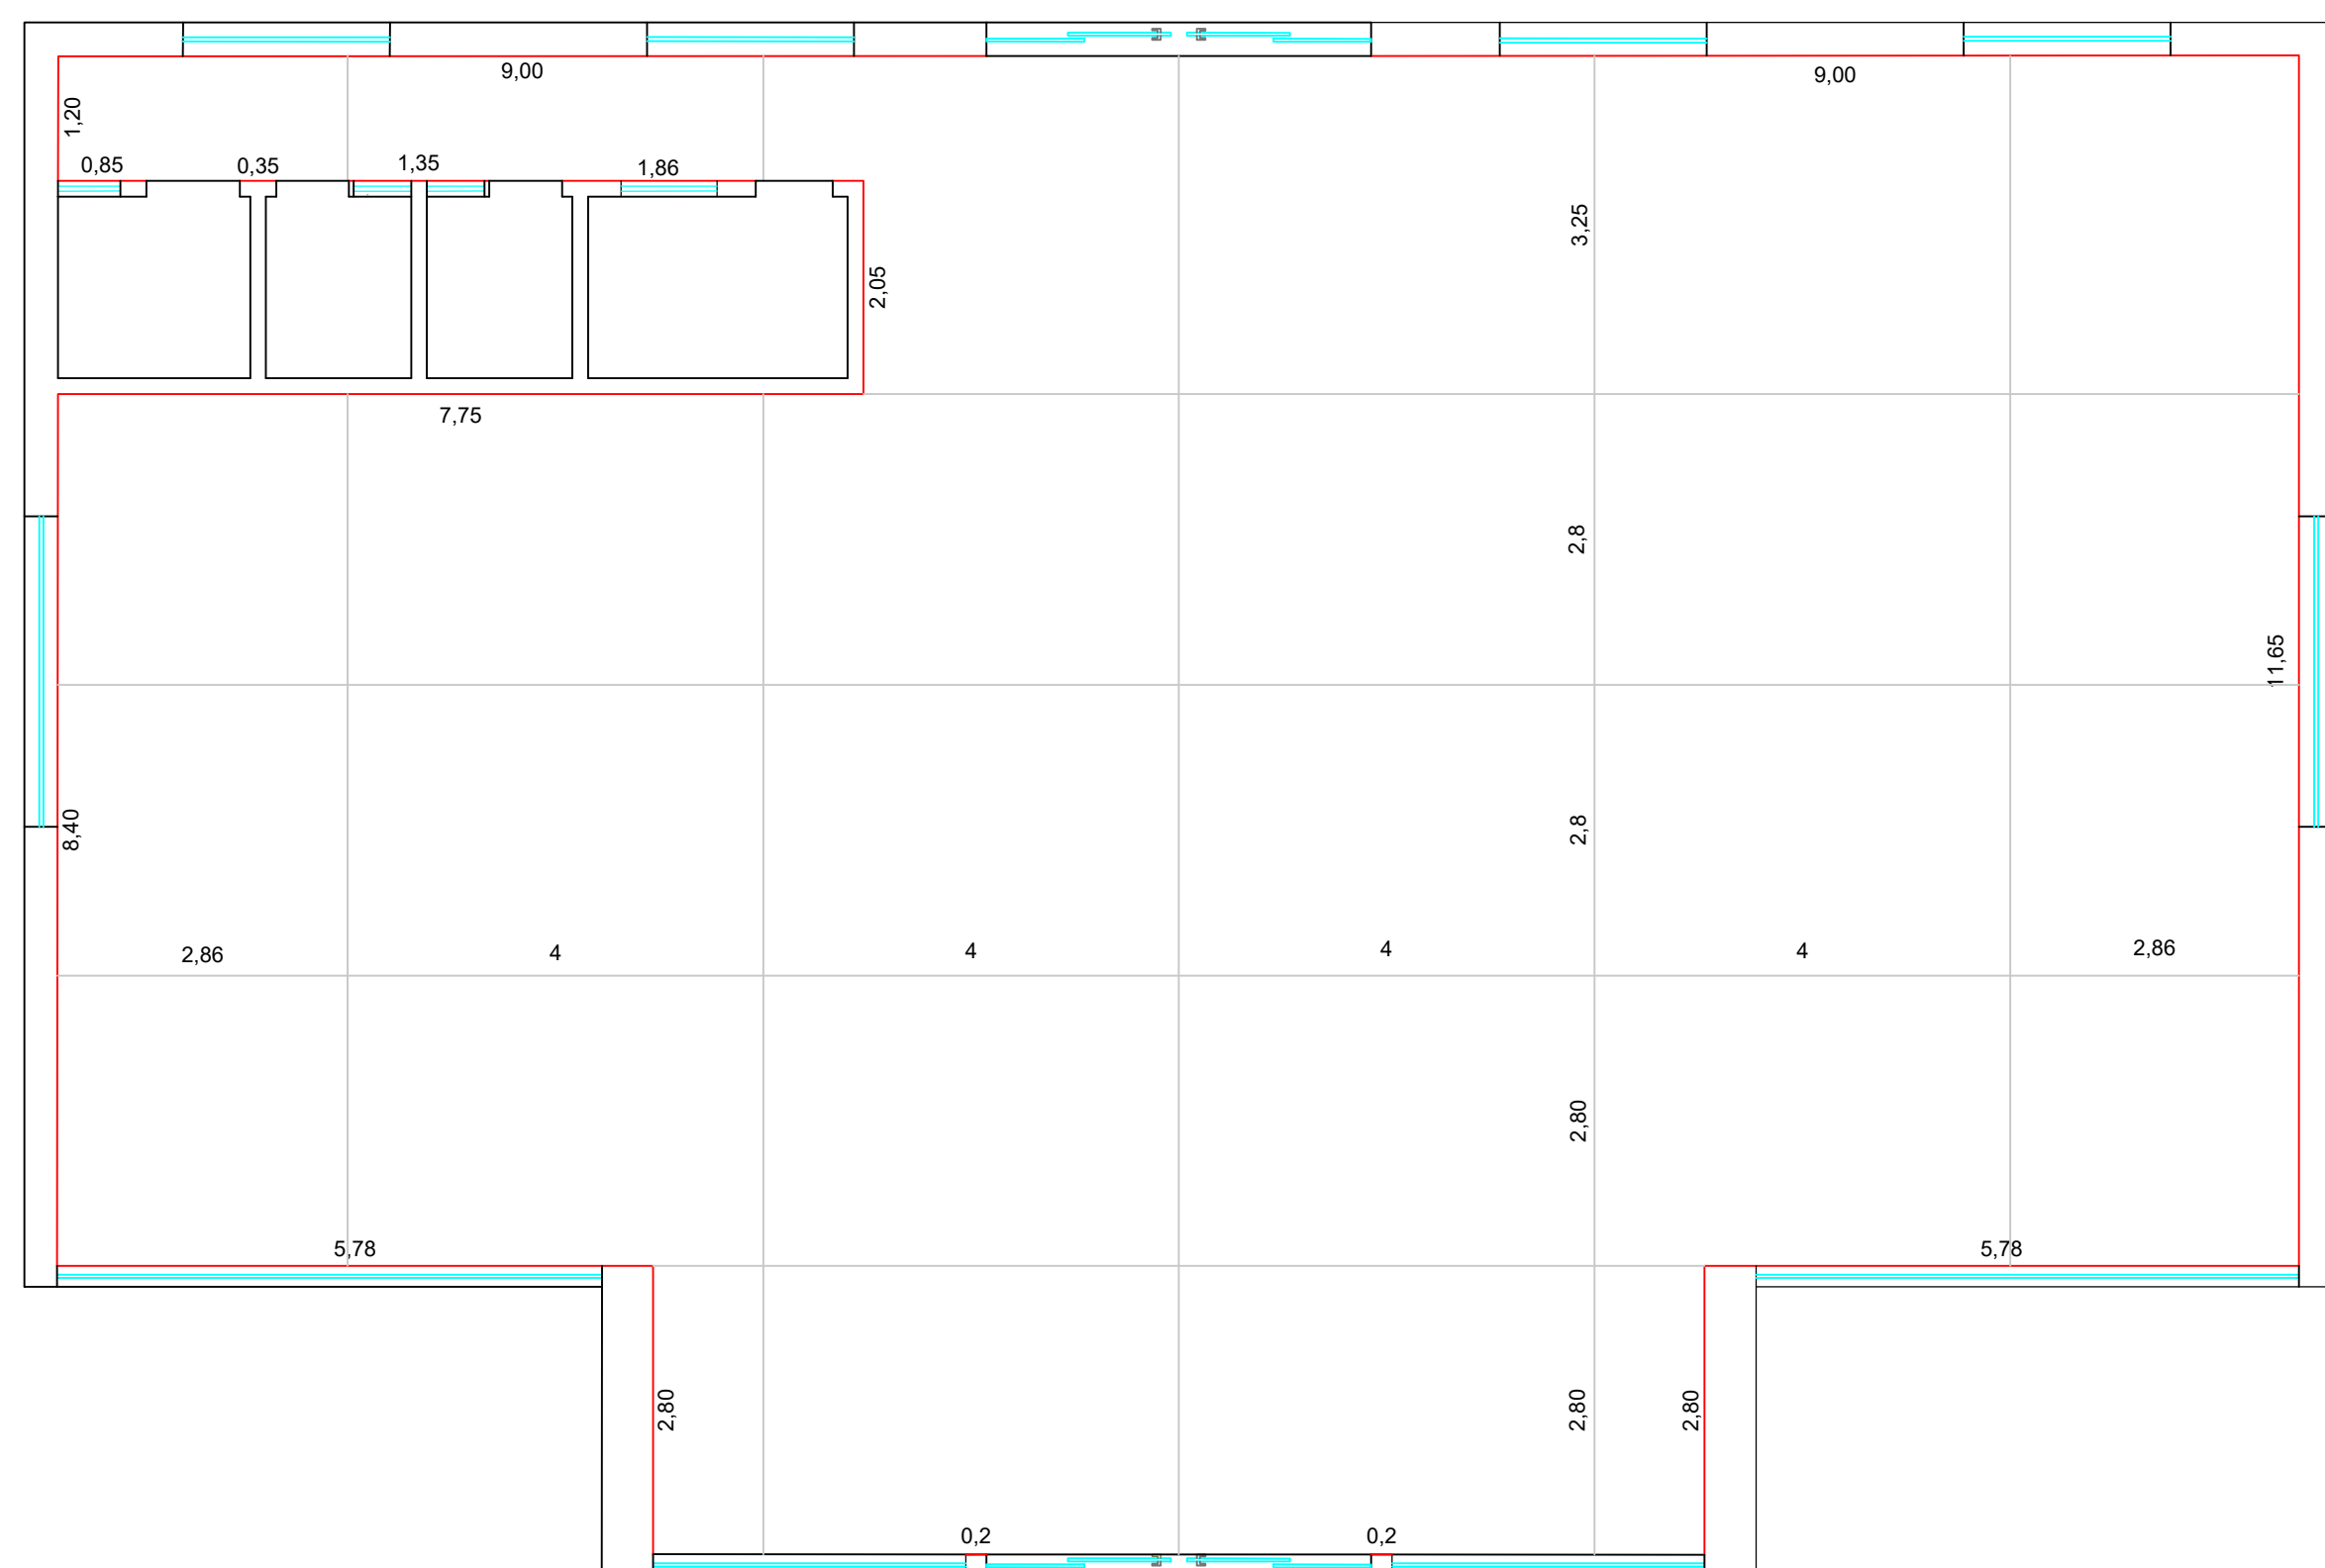


5 PERÍMETRO RODAPÉ E CORTE DE DILATAÇÃO
ESC. 1/100

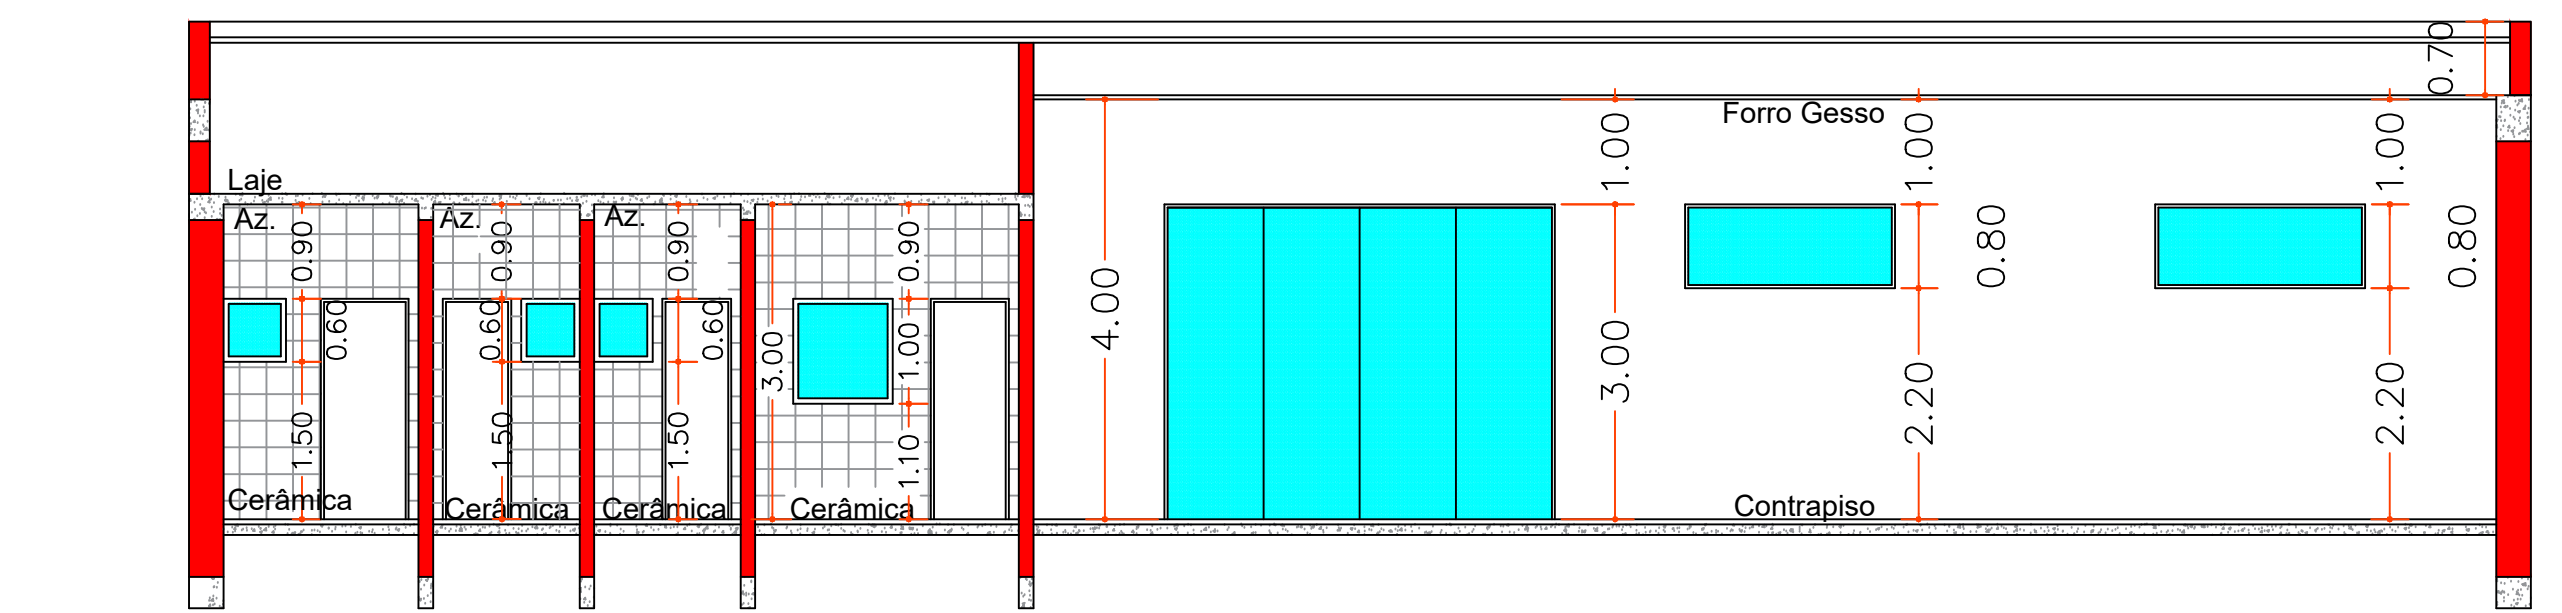

1 CORTE A-A
ESC. 1/100

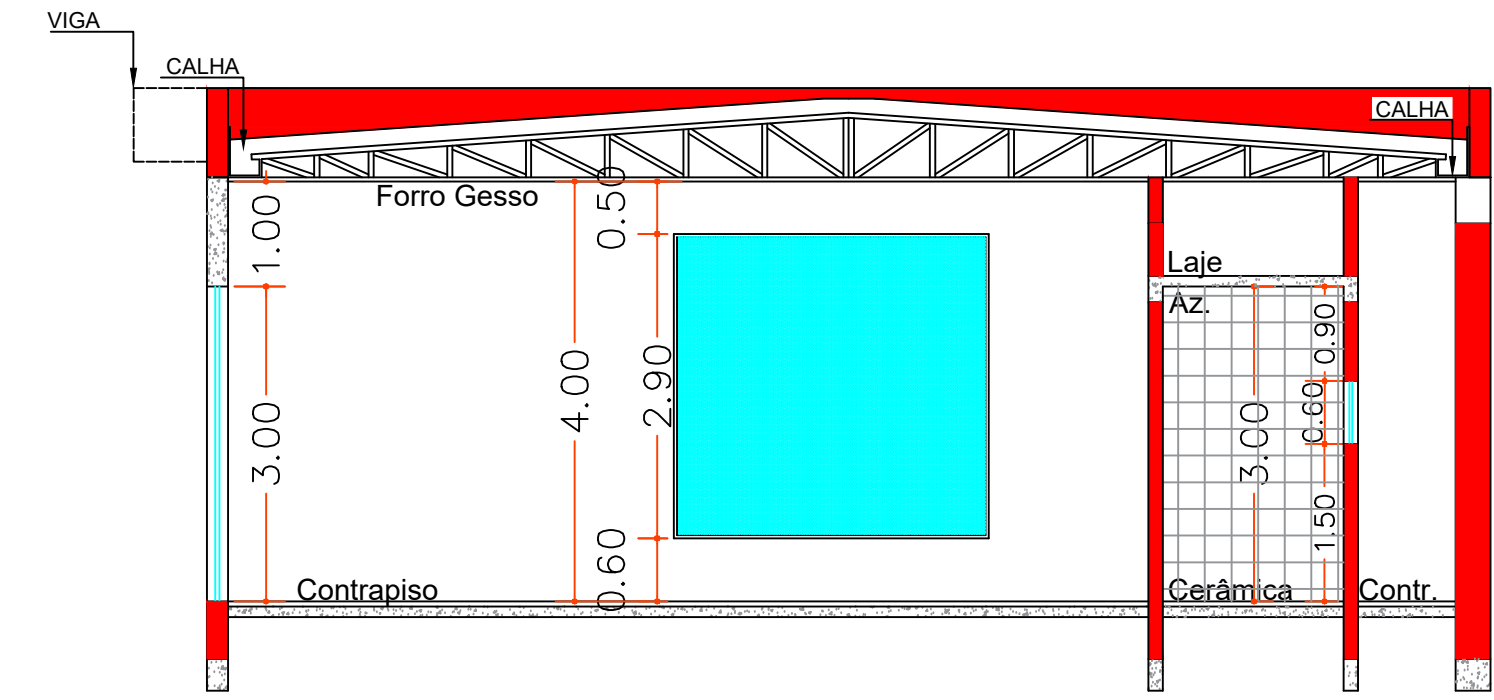

2 CORTE B-B
ESC. 1/100

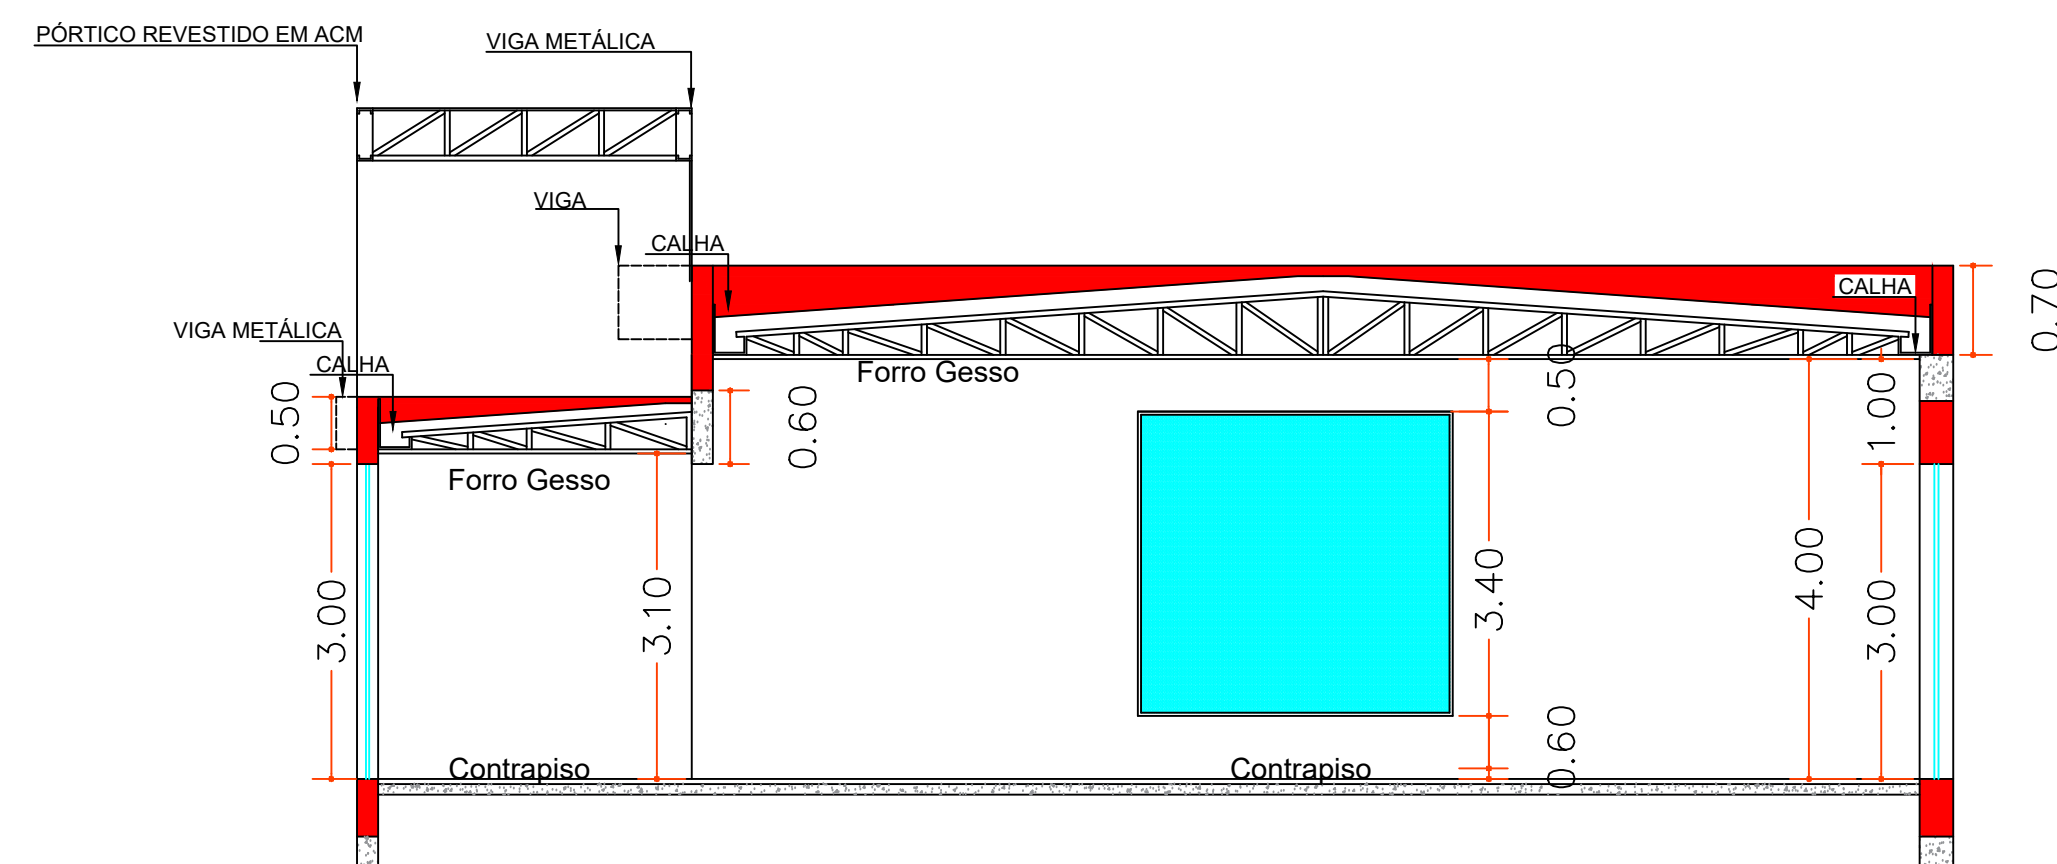

3 CORTE C-C
ESC. 1/100



SITUAÇÃO ATUAL



PREFEITURA MUNICIPAL DE MACATUBA

SECRETARIA MUNICIPAL DE INFRAESTRUTURA,
DESENVOLVIMENTO URBANO, SERVIÇOS E ZELADORIA

SEDURB - DIVISÃO DE ENGENHARIA

Rua Arlindo Batista Artioli, 5-40, Centro, CEP 17290-035 - Macatuba/SP
CNPJ 46.200.853/0001-78 | Fone: (14) 3298-9800 | Email: engenharia@macatuba.sp.gov.br

TÍTULO: VELÓRIO - CEMITÉRIO DA PAZ DO MUNICÍPIO DE MACATUBA/SP
FOLHA: 01-01
PROJ. - ARQ.

PROJETO: PROJETO ARQUITETÔNICO PARA DEMOLIÇÃO E EXECUÇÃO DE CONTRAPISO E PISO DO VELÓRIO

PROPRIETÁRIO: MUNICÍPIO DE MACATUBA - ESTADO DE SÃO PAULO

ENDEREÇO DA OBRA: RUA JOÃO BATISTA DARÉ, NO ENTRONCAMENTO COM A ESTRADA MUNICIPAL - MTB 040
QUADRO DE ASSINATURAS:

PREFEITO
Anderson Ferreira
Representante do Município de Macatuba

RESPONSÁVEL TÉCNICO
Tayná Pegatim Valezi
Engenheira civil - CREA Nº 5.070.457.252

DATA: JUN/2026
ESCALA: INDICADAS
PROJETISTA: Eng.ª Civil Tayná Pegatim Valezi