
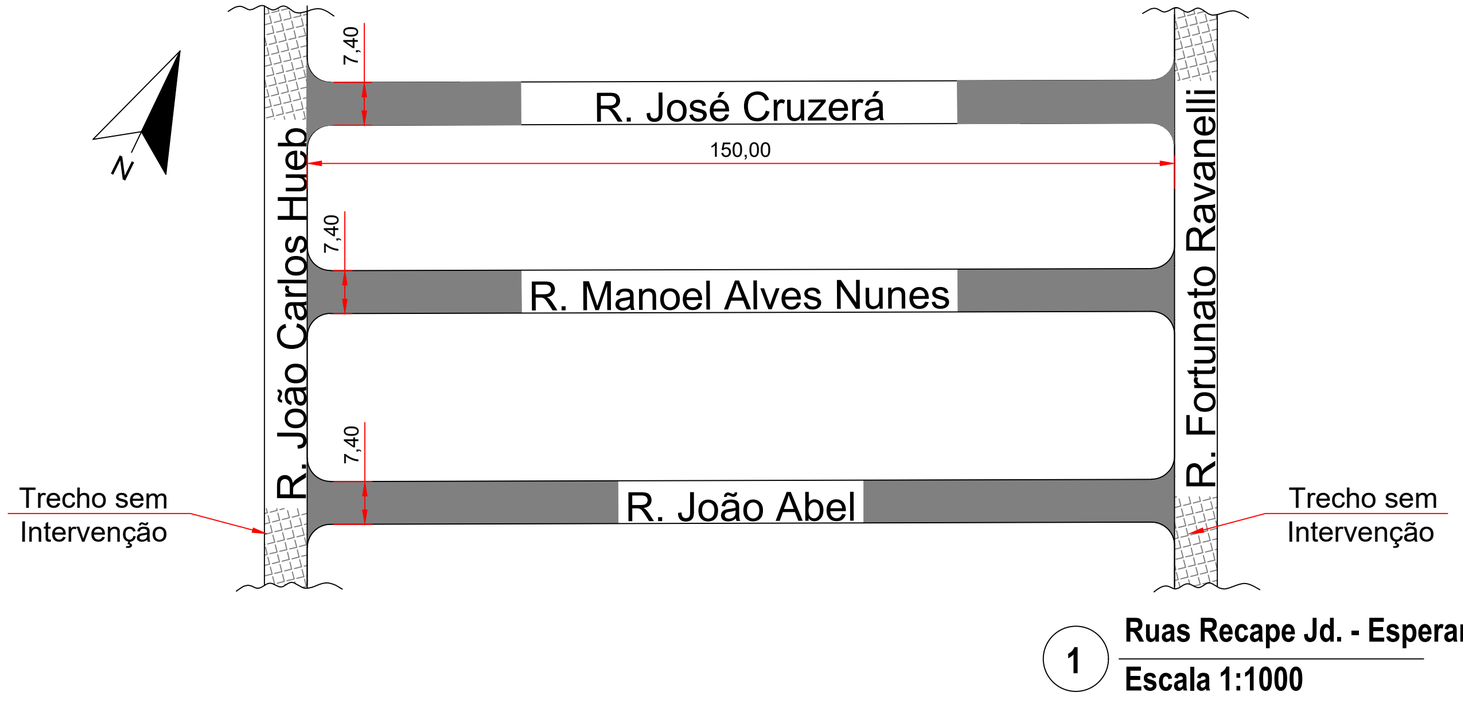



1 **Ruas Recape Jd. - Esperança**

Escala 1:1000

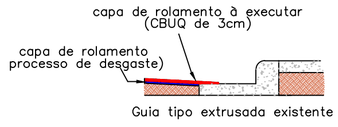

2 **Detalhe Sarjeta**

Sem Escala

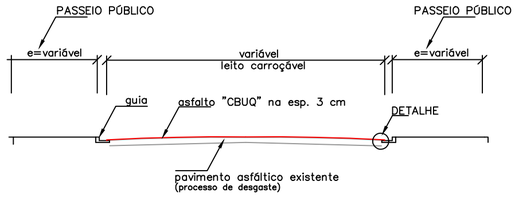

3 **Seção Transversal**

Sem Escala

PREFEITURA MUNICIPAL DE MACATUBA

SEDURB

Divisão de Saneamento

R. Arlindo Batista Artioli, 540, Centro, Macatuba - SP

Título	Folha
PROJETO BÁSICO - RECAPE ASFÁLTICO	**01/01**

Projeto

RECAPE RUAS JARDIM ESPERANÇA

Proprietário

PREFEITURA MUNICIPAL DE MACATUBA

Endereço da Obra

R. José Cruzerá - Início R. Fortunatto Ravanelli Término - R. João Carlos Hueb

R. Manoel Alves Nunes - Início R. Fortunatto Ravanelli Término - R. João Carlos Hueb

R. João Abel - Início R. Fortunatto Ravanelli Término - R. João Carlos Hueb

QUADRO DE ÁREAS	M²
R. José Cruzerá	**1.125,00**
R. Manoel Alves Nunes	**1.125,00**
R.João Abel	**1.125,00**

ASSINATURAS

DIEGO RENAN MARTINS:38779939821 Assinado de forma digital por DIEGO RENAN MARTINS:38779939821 Dados: 2026.10.15 09:35:40 -03'00'

Responsável Técnico
ENG. DIEGO RENAN MARTINS
CREA-SP: 5069695387

ANDERSON FERREIRA:28966587852 Assinado de forma digital por ANDERSON FERREIRA:28966587852 Dados: 2026.10.27 13:40:20 -03'00'

Prefeito Municipal
ANDERSON FERREIRA

ART	Projetista	Data	Arquivo
2620261495726	Diego Martins	15/10/2026	Recape Jardim Esperança

FOLHA ESPECIAL 584 x 297