
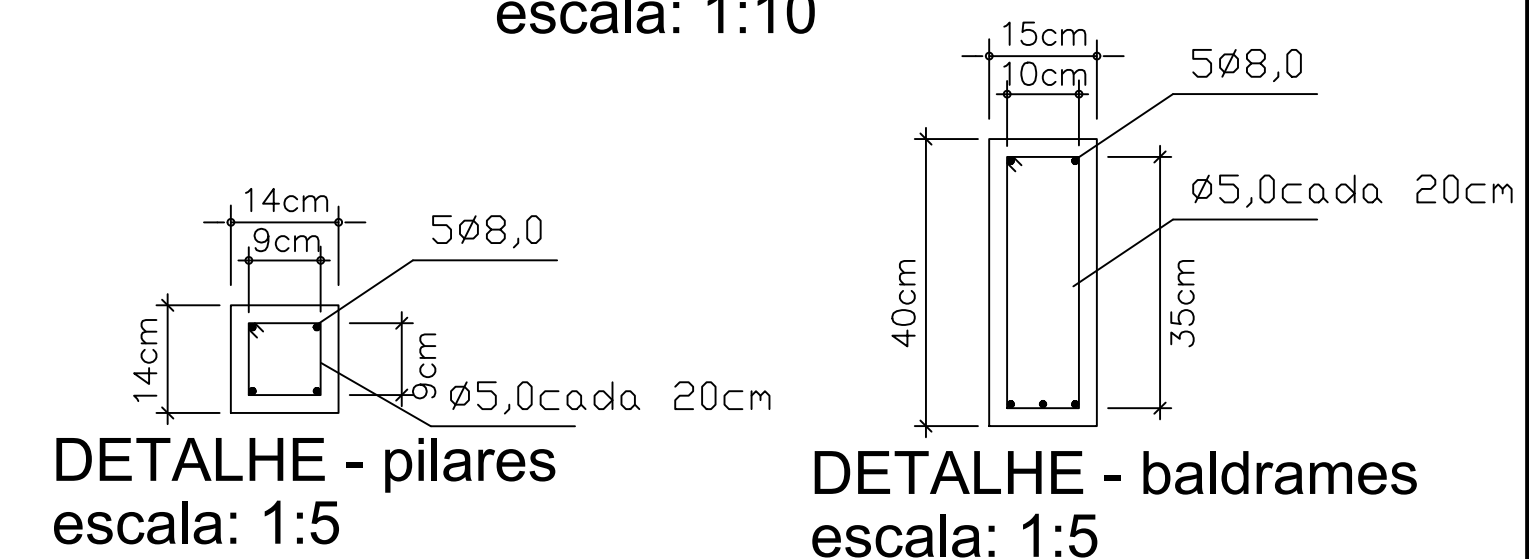
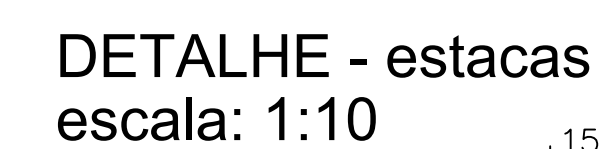


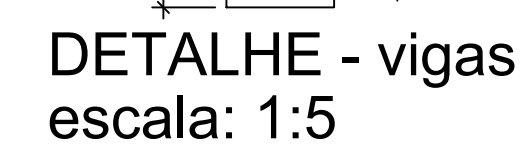

PROJETO ESTRUTURAL (CONCRETO) CENTRO DE APOIO AO TURISTA		FOLHA Nº _____ 01/01
escala 1:100 - medidas em metros		ANEXO VI
CONSTRUÇÃO DO CENTRO DE APOIO AO TURISTA		
PROPRIET.: PREFEITURA DO MUNICÍPIO DE TIMBURI C.N.P.J.: 46.223.715/0001-04		
LOCAL: RUA XV DE NOVEMBRO, 739 - CENTRO - TIMBURI/SP		
DATA: NOVEMBRO DE 2023		
LOCALIZAÇÃO:		
ÁREAS:		
TERRENO 1.089,00m² EDIFÍCIO DE APOIO (REFORMA) 113,76m² PAVILHÃO (CONSTRUIR) 141,15m² TOTAL (REFORMA + CONSTRUÇÃO) 254,91m²		