
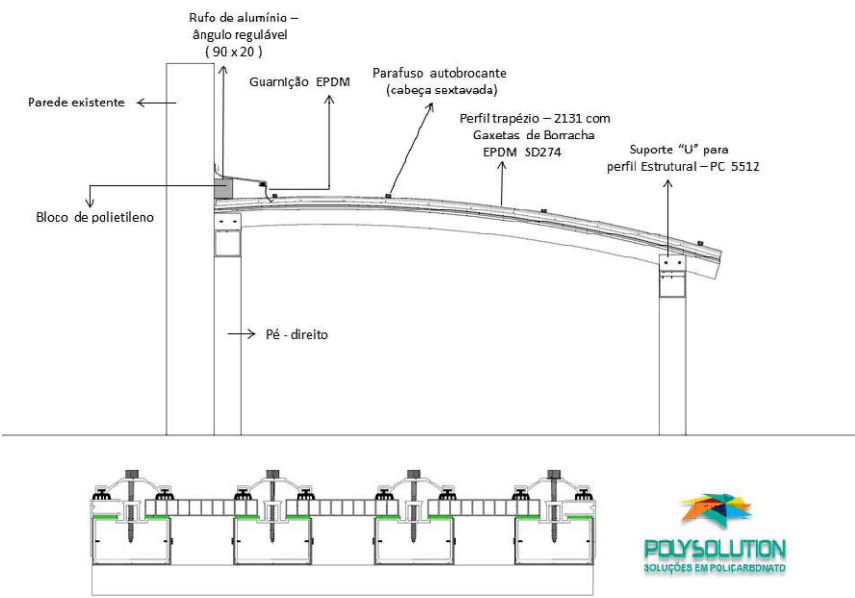


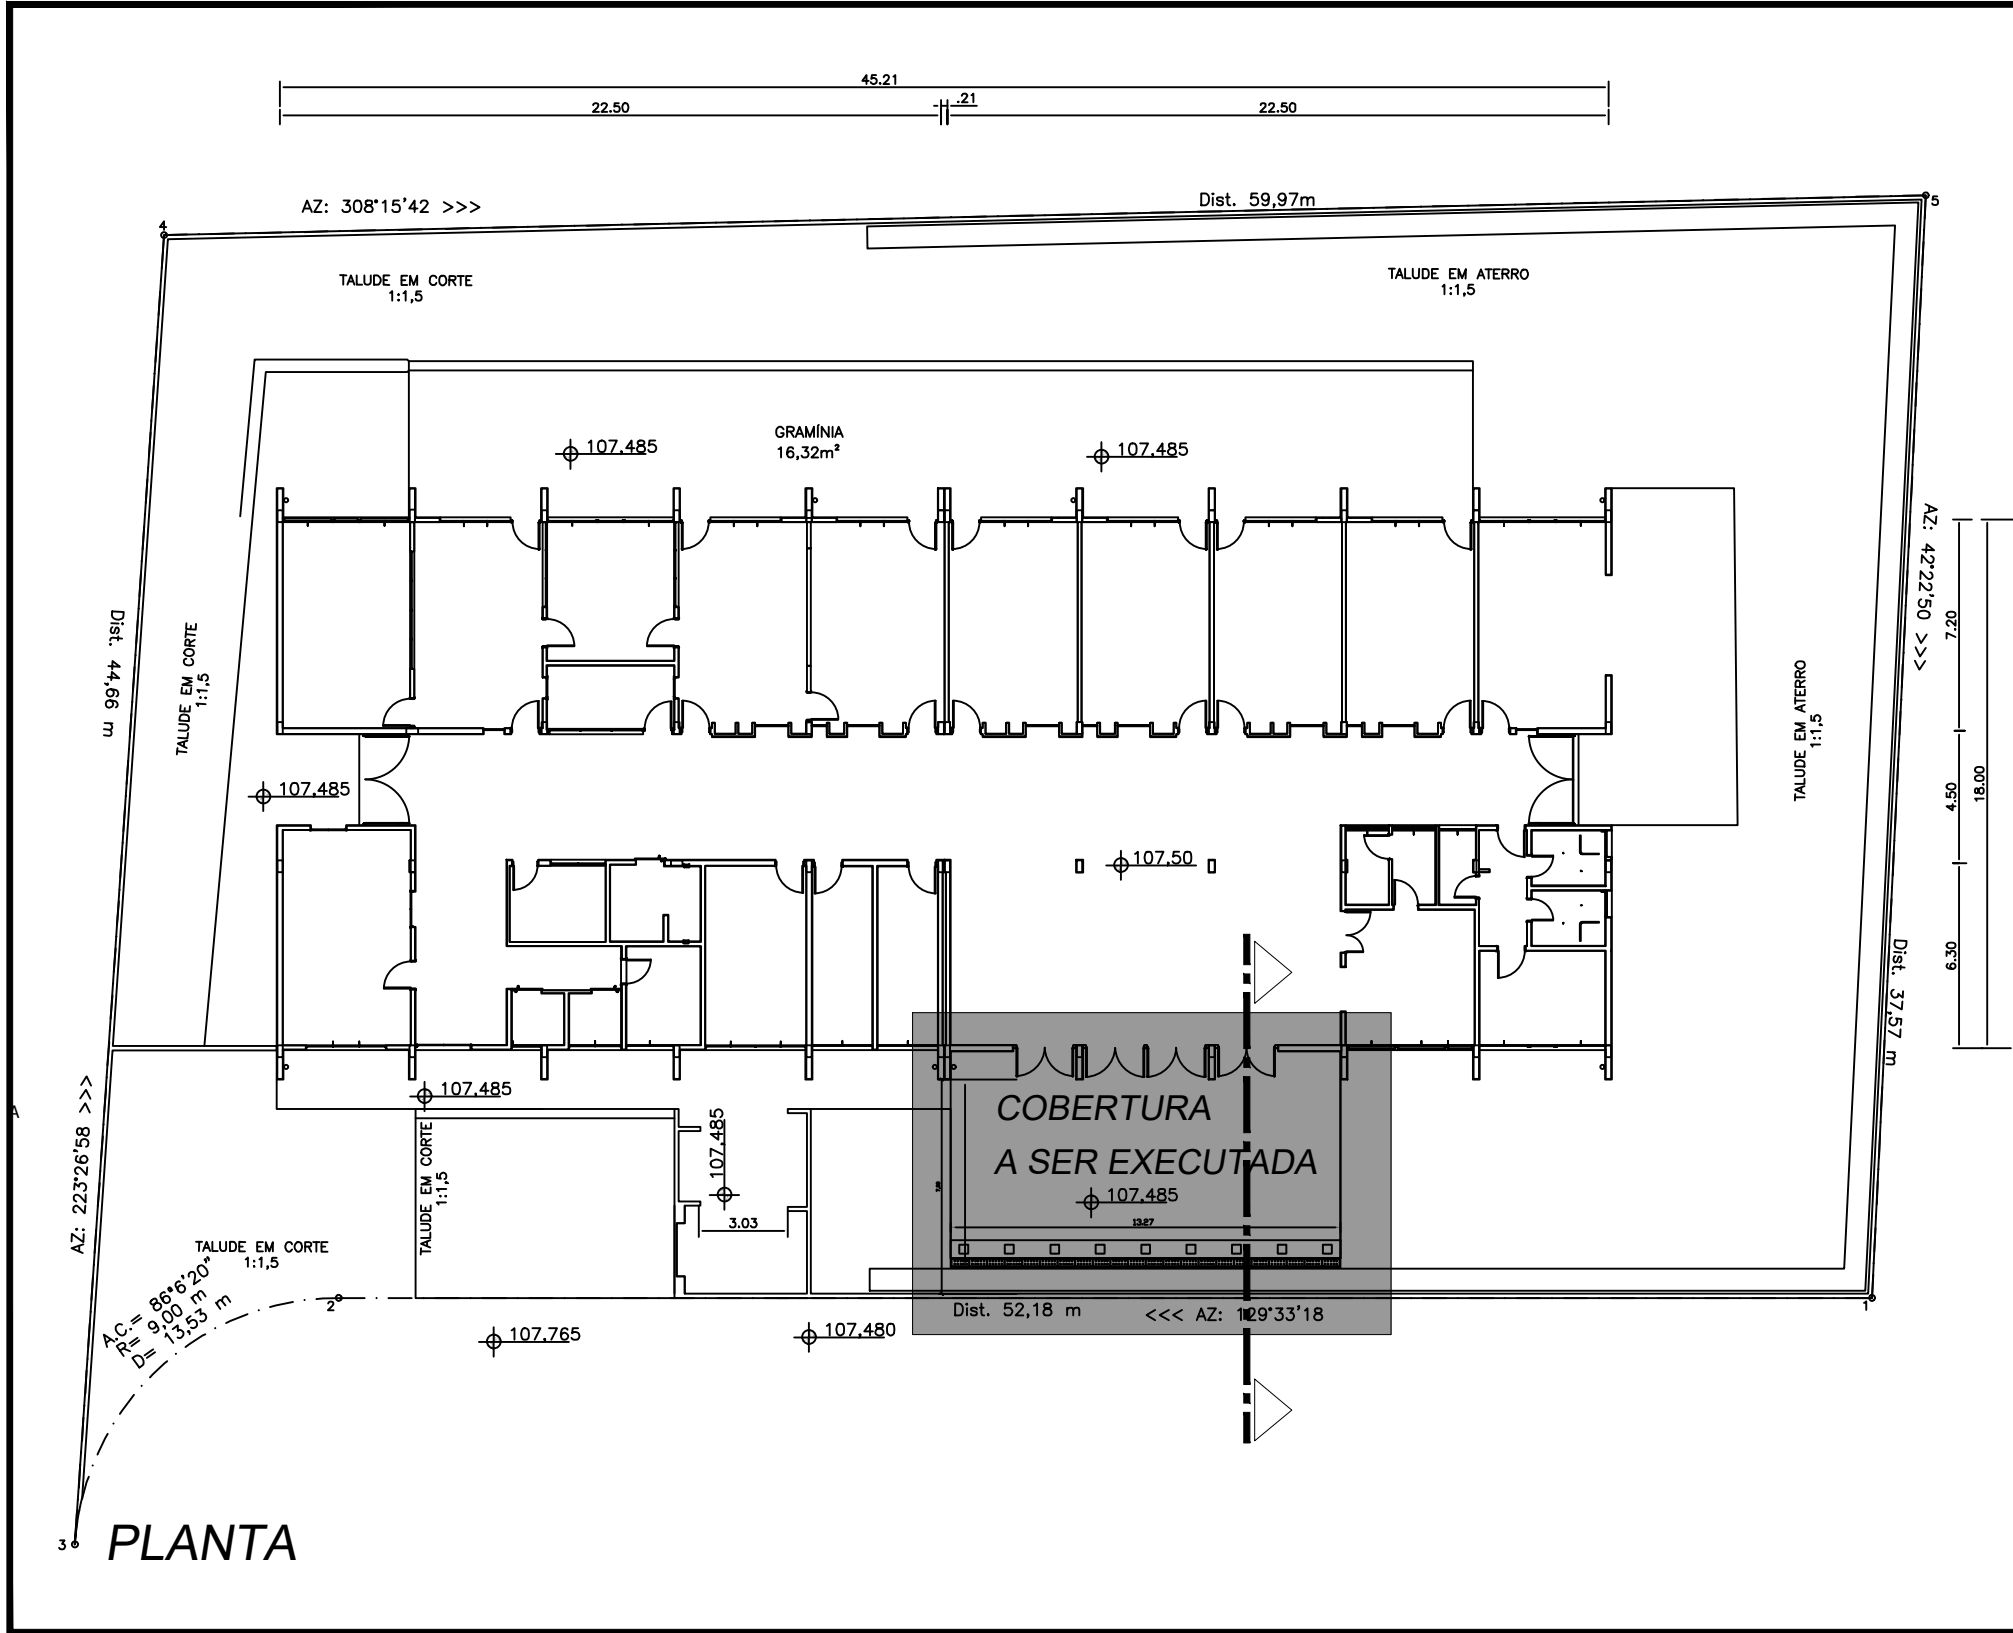

CORTE

PROJETO ARQUITETÔNICO		FOLHA Nº 01/01
escala 1:100 - medidas em metros		
COBERTURA PÁTIO-ESCOLA MUNICIPAL Silvana Naldi Cunha Lima		
PROPRIET.: PREFEITURA DO MUNICÍPIO DE TIMBURI C.N.P.J.: 46.223.715/0001-04		
LOCAL: R. Lázaro da Silva Pinto, 946 - Timburi - SP - CEP 18860-003		
LOCALIZAÇÃO (sem escala): 		PROPRIETÁRIO
ÁREA: A CONSTRUIR104,2m²		RESPONSÁVEL TÉCNICO ARO. GUSTAVO FERREIRA MARTINS GOMES CAU Nº A16.742-8
RRT:		