

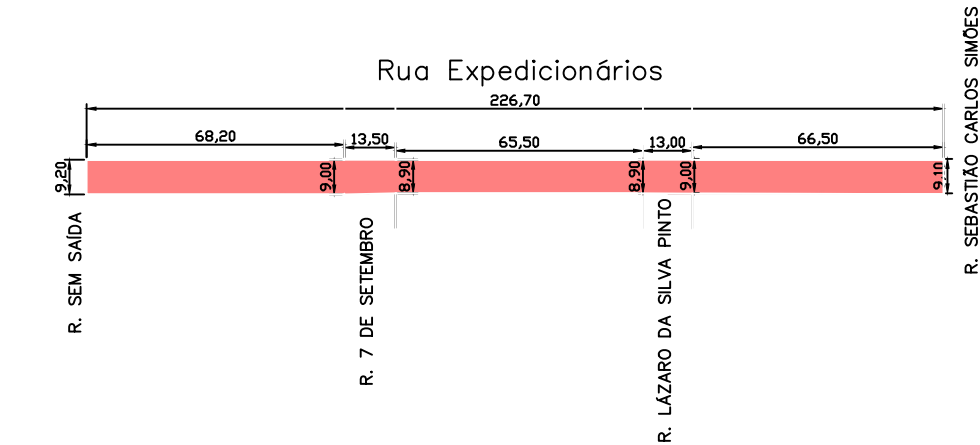


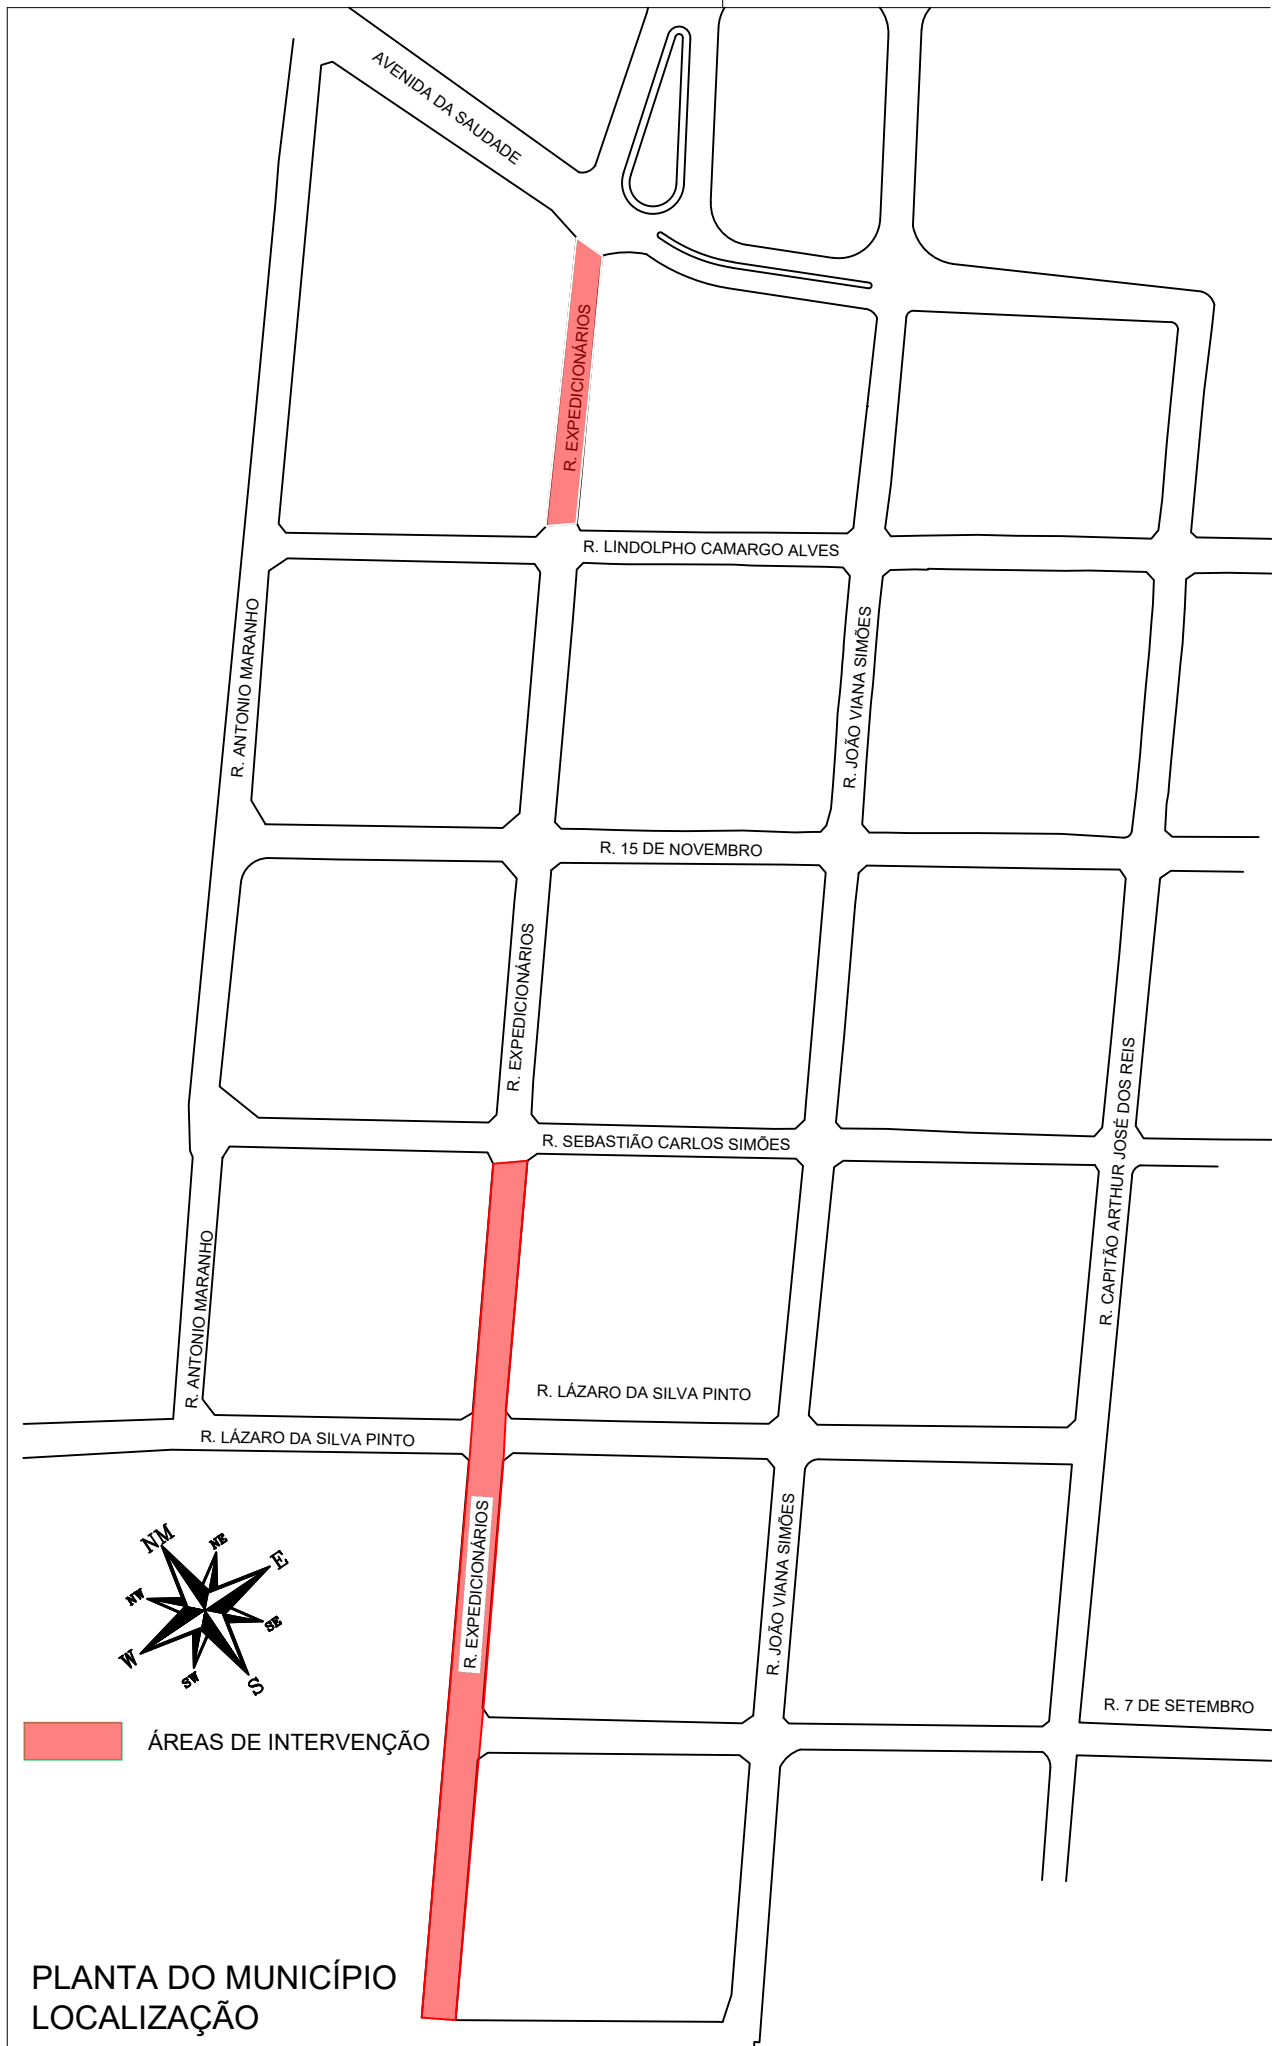


PAVIMENTAÇÃO ASFÁLTICA – A = 2.109,25 m²

– Rua Expedicionários –(entre R. SEBASTIÃO CARLOS SIMÕES e R. SEM SAÍDA)

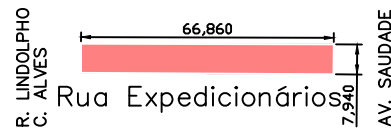

PAVIMENTAÇÃO ASFÁLTICA – A = 523,83 m²

– Rua Cap. Arthur J. dos Reis –(entre AV. da SAUDADE e R. LINDOLPHO C. ALVES)

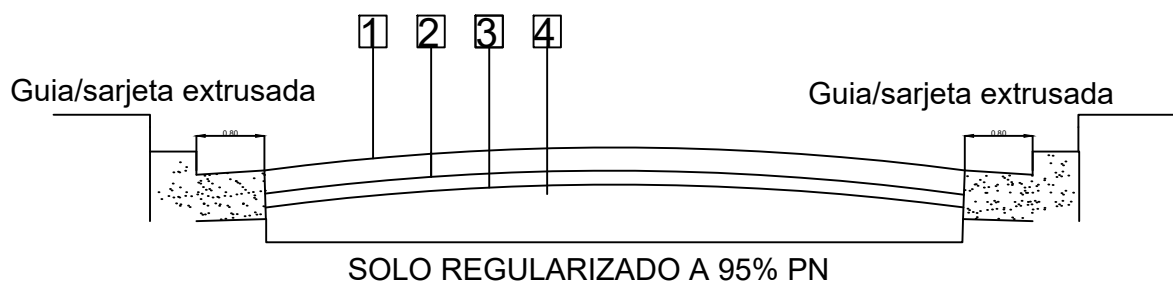

- 1 - Camada de rolamento de concreto asfáltico compactada(C.B.U.Q.) - 3,00CM
 - 2 - Pintura de ligação com emulsão RR-2C
 - 3 - Pintura impermeabilizante com CM-30
 - 4 - Base de Brita Graduada - 15,00 cm
- CORTE ESQUEMÁTICO - SEM ESCALA

ANEXO VI - PROJETO

FOLHA
ÚNICA

ASSUNTO:

PAVIMENTAÇÃO ASFÁLTICA

DATA:

OUTUBRO/2023

LOCAL:

- Rua Expedicionários (trecho 1)
(entre R. Sem Saída e R. Sebastião Carlos Simões)
- Rua Expedicionários (trecho 2)
(entre R. Lindolpho Camargos Alves e Av. Saudade)

MUNICÍPIO:

TIMBURI


PROPRIETÁRIA:

MUNICÍPIO DE TIMBURI

CNPJ:

46.223.715/0001-04

SITUAÇÃO:

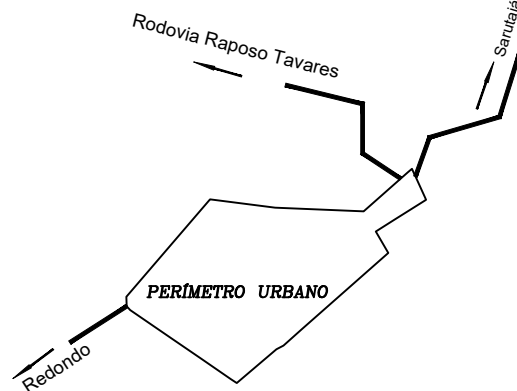

PREFEITO MUNICIPAL

RESPONSÁVEL TÉCNICO
GUSTAVO FERREIRA MARTINS GOMES
ARQUITETO - CAU Nº A 16.742-8

ÁREAS

PAVIMENTAÇÃO:

RUA EXPEDICIONÁRIOS:

trecho 1 (R. Sem Saída e R. Sebastião Carlos Simões) 2.109,25m²

trecho 2 (R. Lindolpho Camargo Alves e Av. Saudade) 523,83m²

TOTAL - PAVIMENTAÇÃO

2633,08m²

LEGENDA

PAVIMENTAÇÃO ASFÁLTICA