


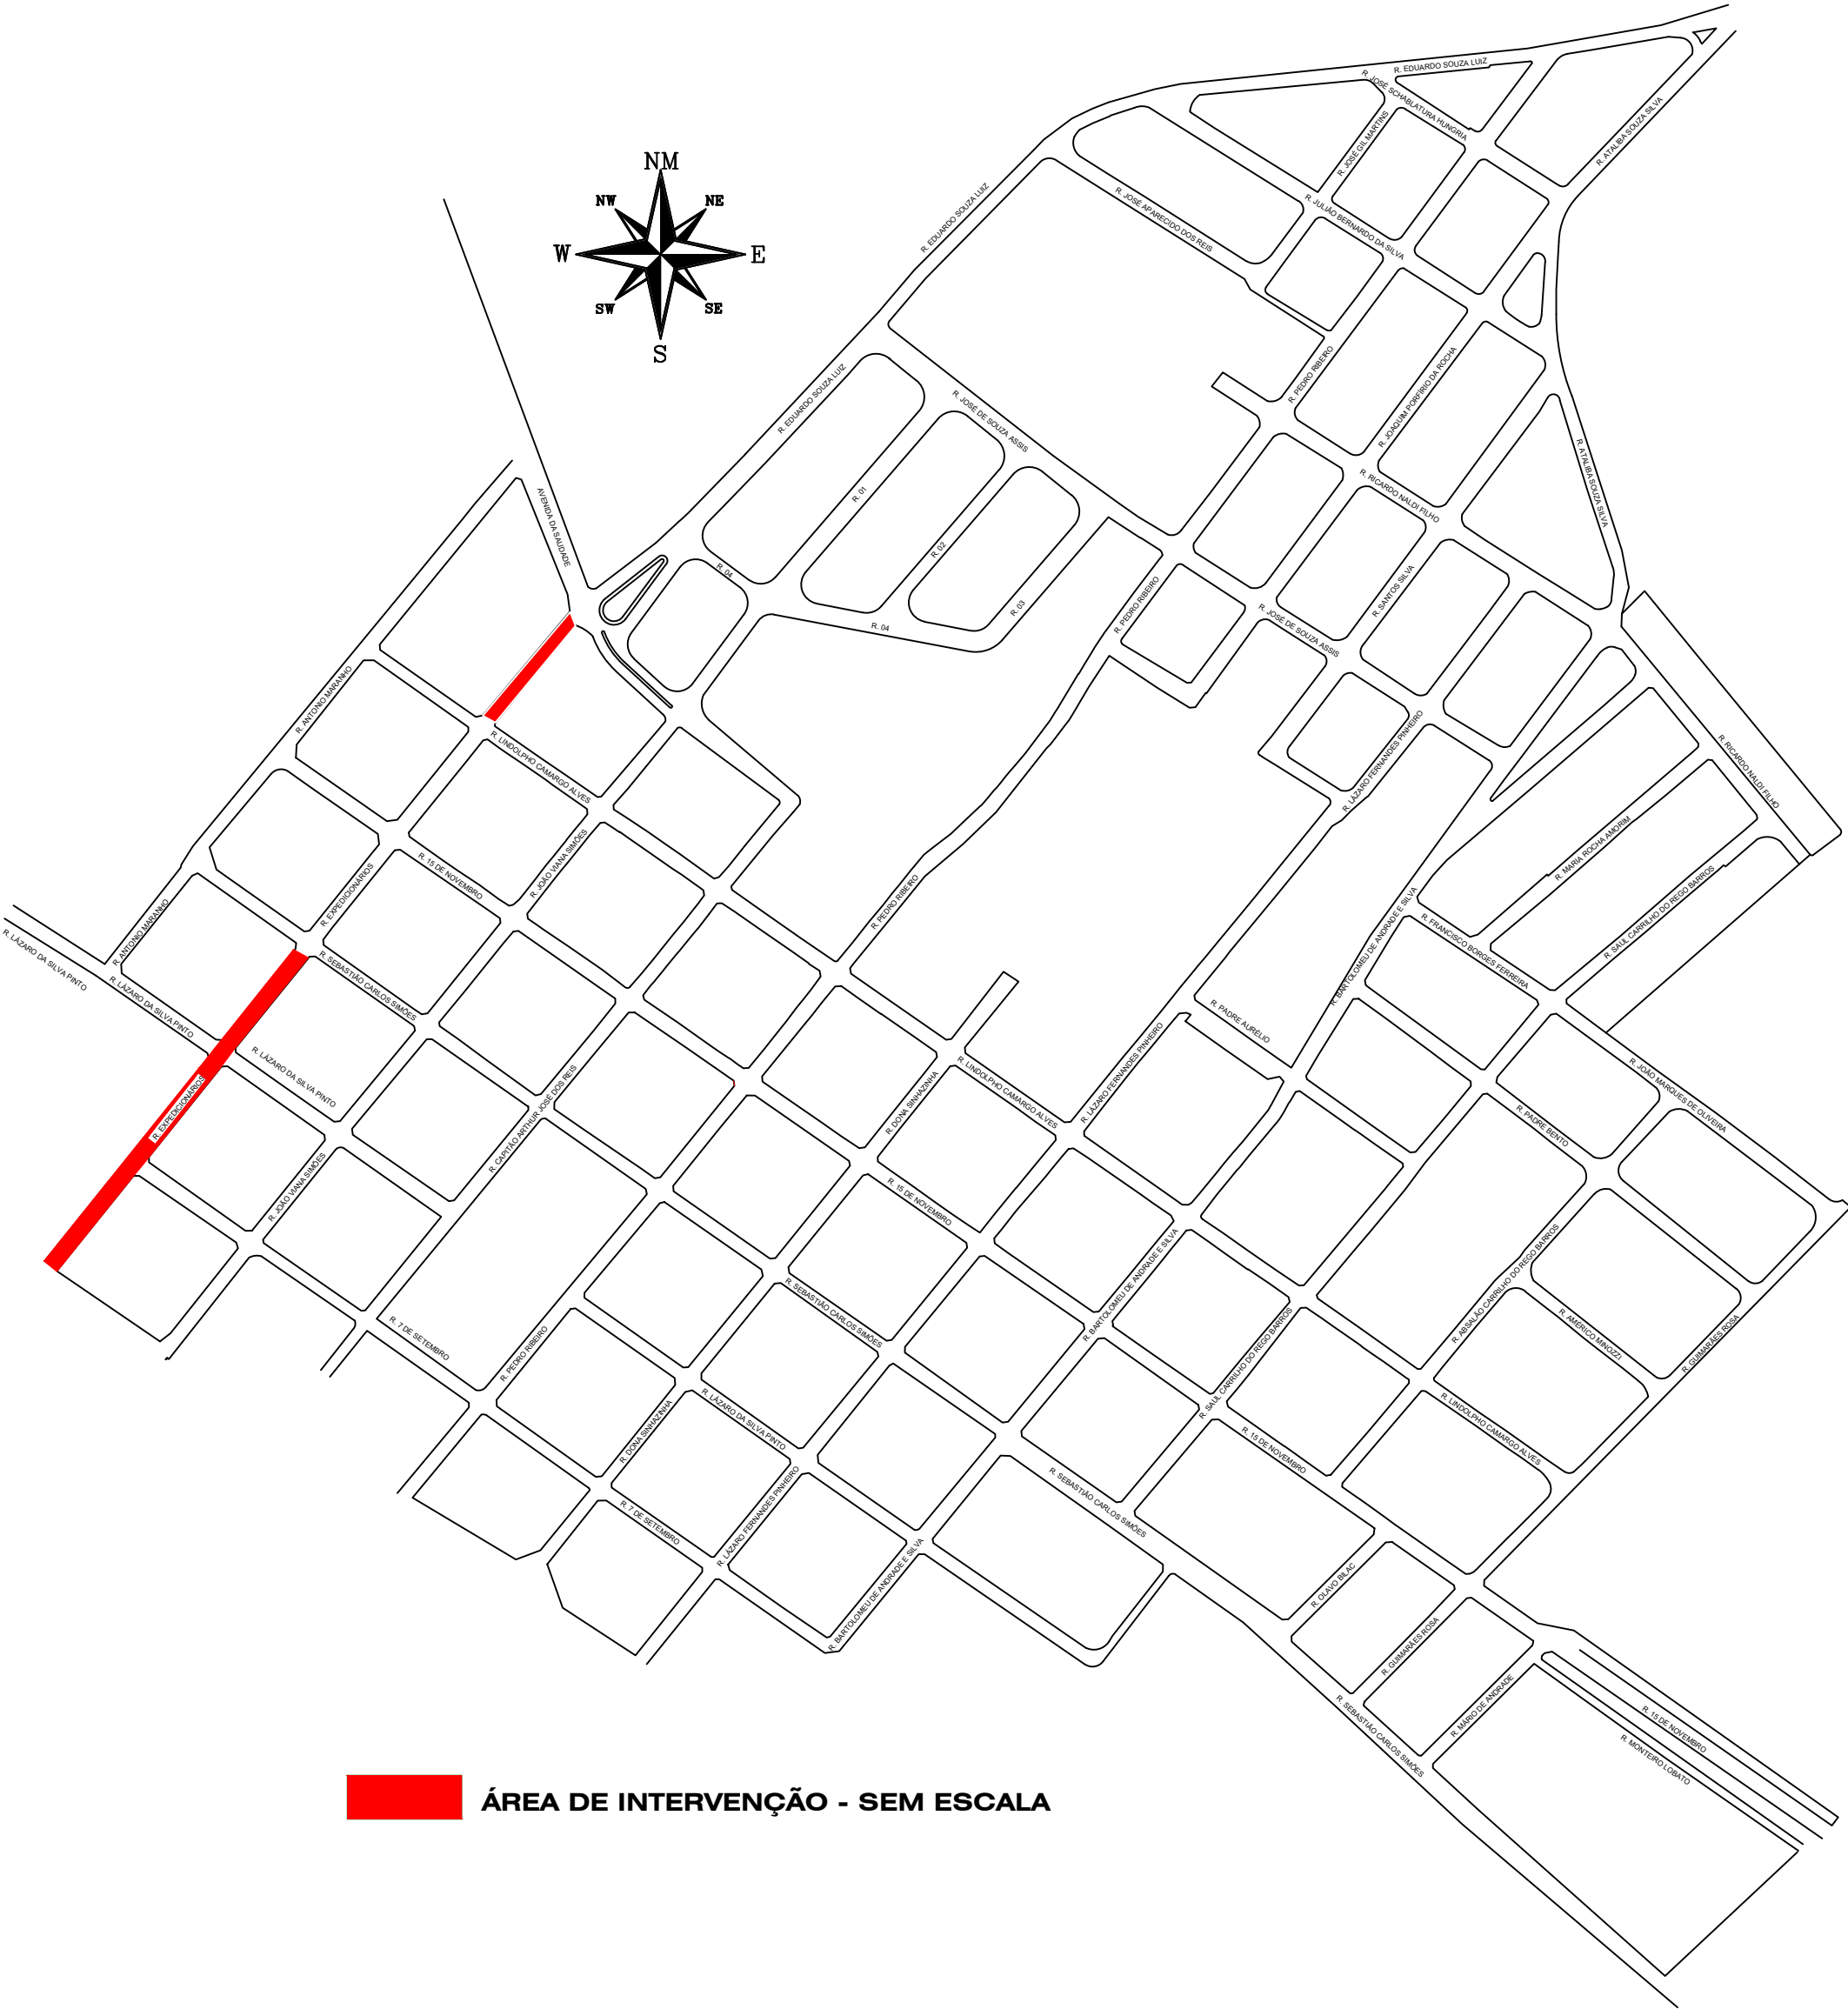

ANEXO VII - MAPA DE LOCALIZAÇÃO

FOLHA
01/01

ASSUNTO:
PAVIMENTAÇÃO ASFÁLTICA

DATA:
OUTUBRO/2023

LOCAL:
- Rua Expedicionários (trecho 1)
(entre R. Sem Saída e R. Sebastião Carlos Simões)


- Rua Expedicionários (trecho 2)
(entre R. Lindolpho Camargos Alves e Av. Saudade)

MUNICÍPIO:

TIMBURI

PROPRIETÁRIA:
MUNICÍPIO DE TIMBURI

CNPJ:
46223715/0001 - 04

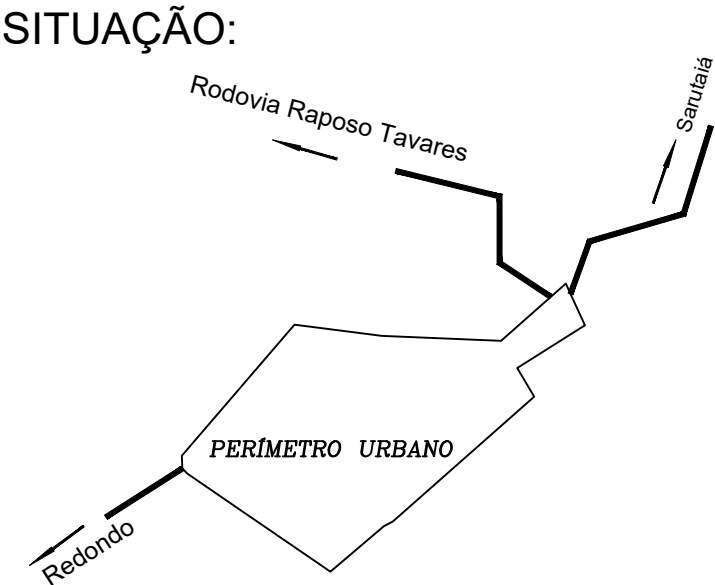

ÁREAS

PAVIMENTAÇÃO:	
RUA EXPEDICIONÁRIOS:	
trecho 1 (R. Sem Saída e R. Sebastião Carlos Simões)	2.109,25m²
trecho 2 (R. Lindolpho Camargos Alves e Av. Saudade)	589,03m²
TOTAL - PAVIMENTAÇÃO	2.698,28m²

PREFEITO MUNICIPAL

RESPONSÁVEL TÉCNICO
GUSTAVO FERREIRA MARTINS GOMES
ARQUITETO - CAU Nº A 16.742-8