



## PROJETO ESTRUTURAL

<b>ENDEREÇO DA EDIFICAÇÃO</b> Rua: Alemanha Bairro: Parque das Nações Santa Cruz do Rio Pardo/SP, CEP 18918-024		<b>PRANCHA</b> <b>1</b> / 1	<b>ESCALAS</b> 1:100
<b>USO DA EDIFICAÇÃO</b> Projeto Minha Casa Minha Vida Moradia Econômica		<b>MATRÍCULA</b> Conforme Implantação	
<b>SECRETARIA RESPONSÁVEL</b> Secretaria Municipal de Planejamento Urbano e Obras		<b>REGISTRO DE CADASTRO MUNICIPAL</b> Conforme Implantação	
<b>OCUPAÇÃO</b> Conforme Projeto de Implantação			
<b>TAXA DE OCUPAÇÃO</b> Conforme Implantação	<b>COEF. DE APROVEITAMENTO</b> Conforme Implantação	<b>TAXA DE PERMEABILIDADE</b> Conforme Implantação	


<b>Situação sem escala</b>	<b>Assinaturas</b>
	<p><b>PROPRIETÁRIO E RESPONSÁVEL PELO USO:</b> Otacílio Parras Assis Prefeito Municipal - Gestão 2025-2028 Prefeitura Municipal de Santa Cruz do Rio Pardo - CNPJ: 46.231.890/0001-43</p>

<b>MODELO 01</b>	<b>RESPONSÁVEL TÉCNICO:</b> Adilson Duarte da Silva Secretário Municipal de Planejamento Urbano e Obras Engenheiro Civil - Crea nº 5063268424
<b>Quadro de áreas</b>	<p>Terreno ..... 000,00 m<sup>2</sup> Construção ..... 57,12 m<sup>2</sup></p>


<b>Aprovação</b>	
------------------	--

OBS: NÃO HAVERÁ VIGA DE RESPALDO AO FINAL DO OITÃO E NO FINAL DA PAREDE DE DIVISA



### VIGAS DE RESPALDO PAREDES INTERNAS (12 x 25)

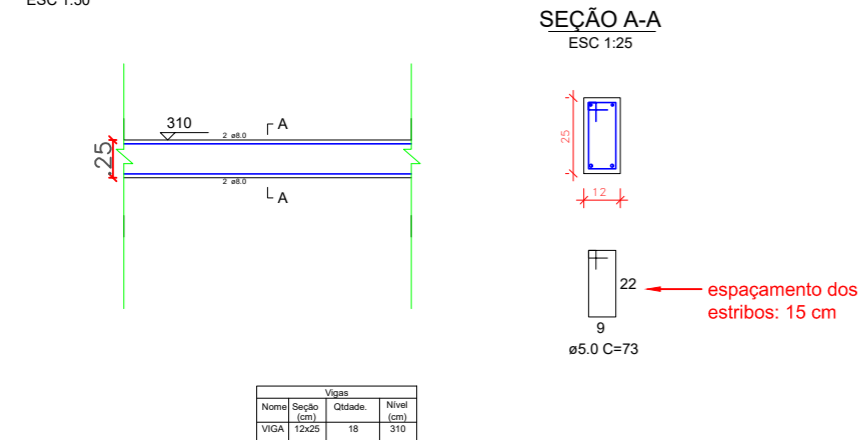

### VIGA BALDRAME PAREDES INTERNAS (12 x 25)

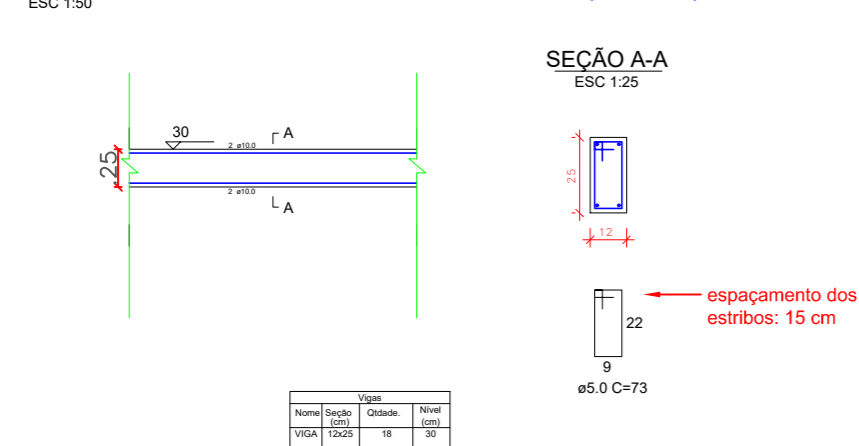


### PILARES DE PAREDES INTERNAS ESC 1:25

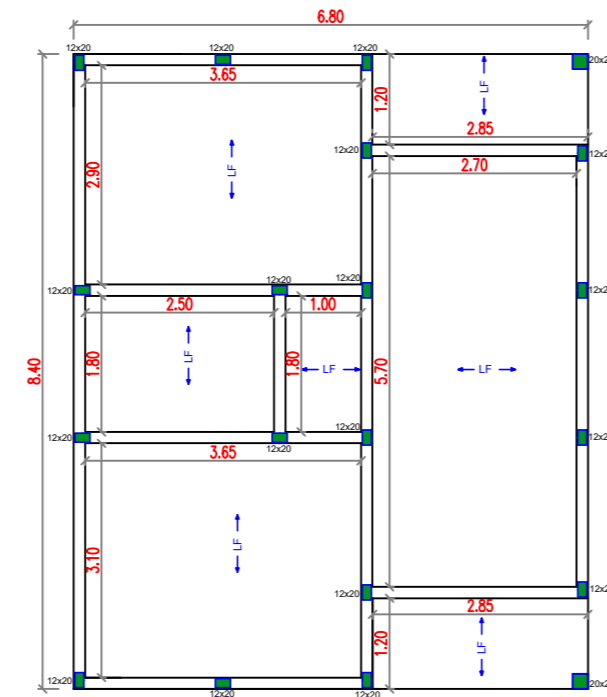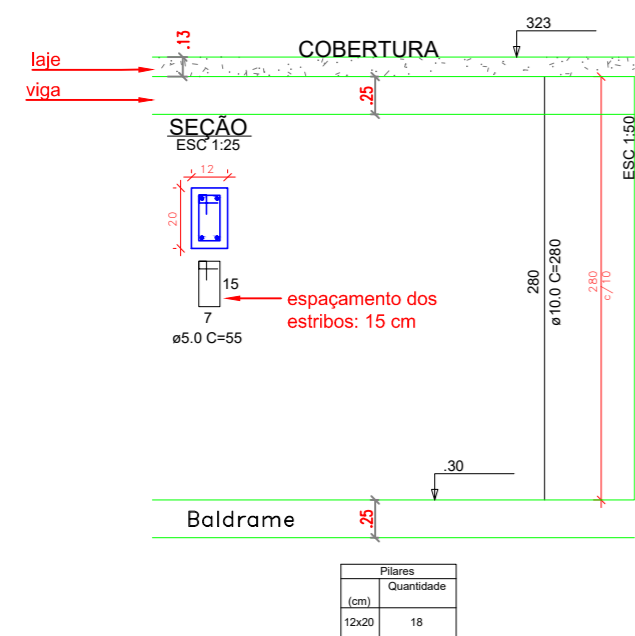


Forma do pavimento Cobertura  
escala 1:50

Legenda dos pilares
■ Pilar que nome

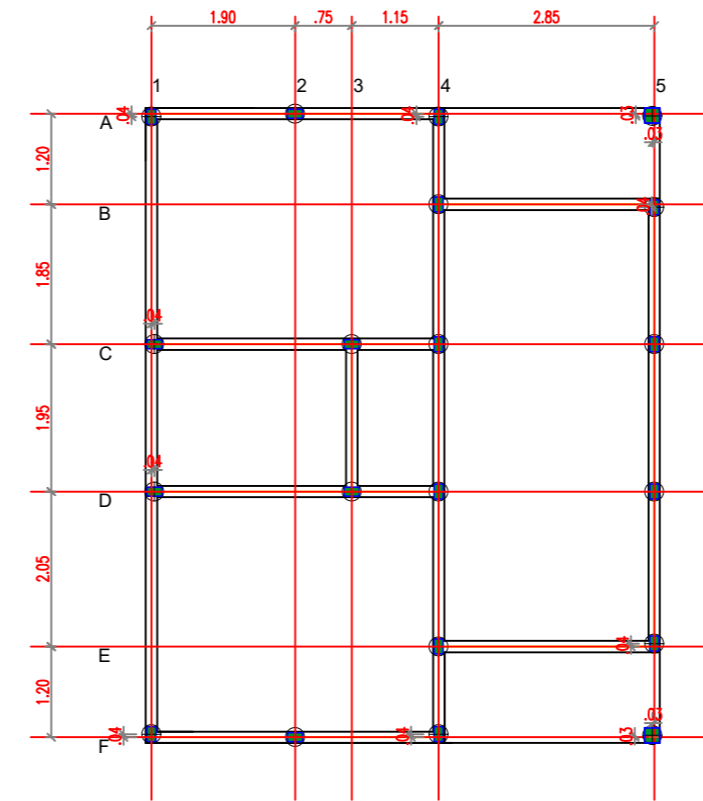

Planta de locação das estacas  
escala 1:50

### DETALHE ESTACAS DE FUNDAÇÃO ESC 1:50

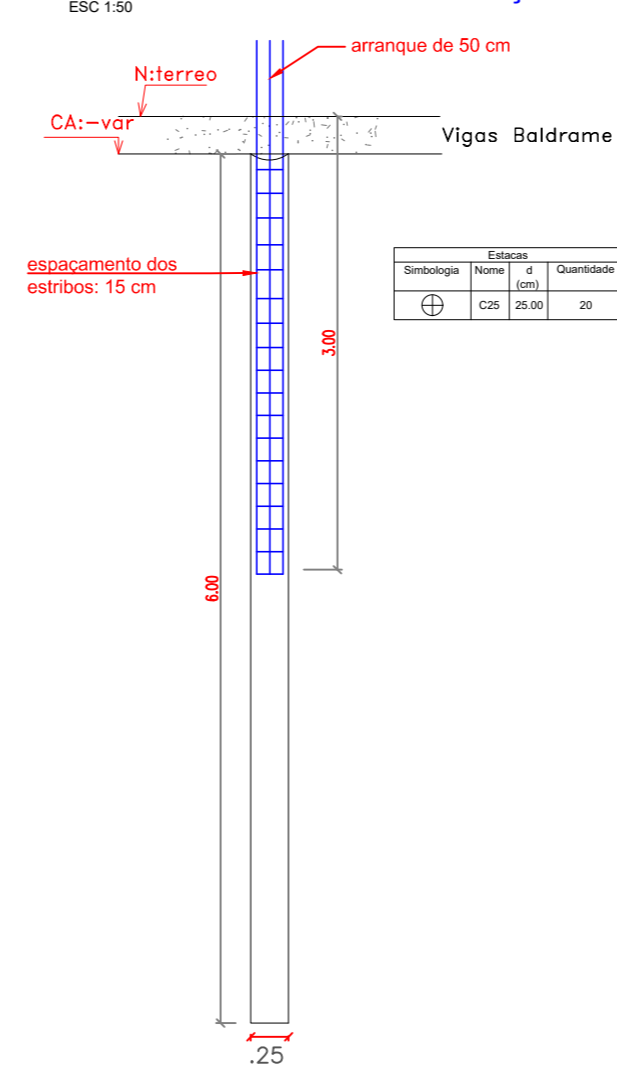

### PILARES DA VARANDA E LAVANDERIA ESC 1:25

