



PLANTA DO ARRIMO (DETALHE)

Esc.: 1:100

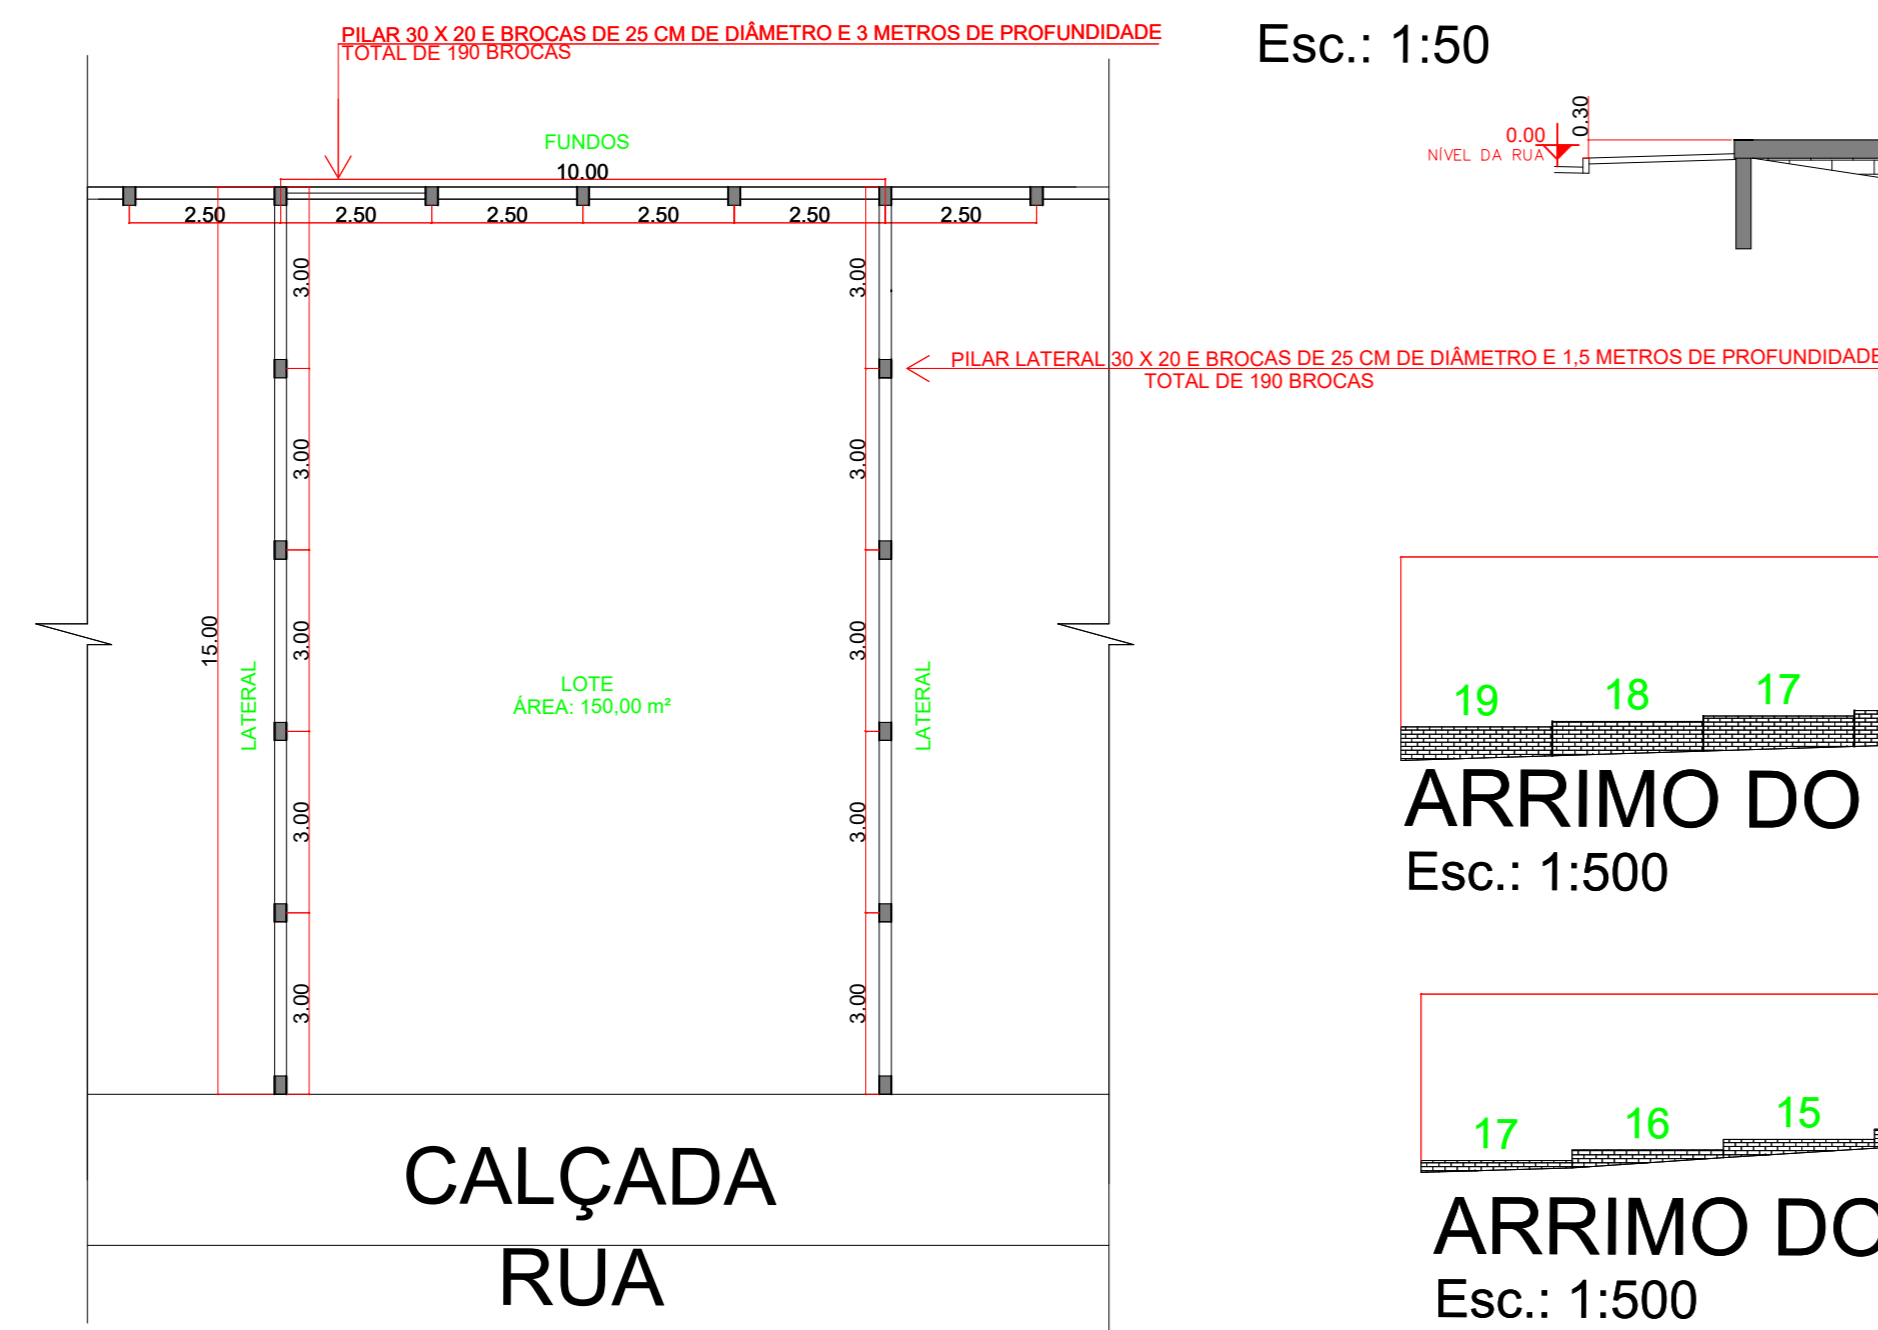


CORTE DO ARRIMO (RUA ARLINDO GAZOLA) CORTE DO ARRIMO (RUA ALEMANHA)

Esc.: 1:50

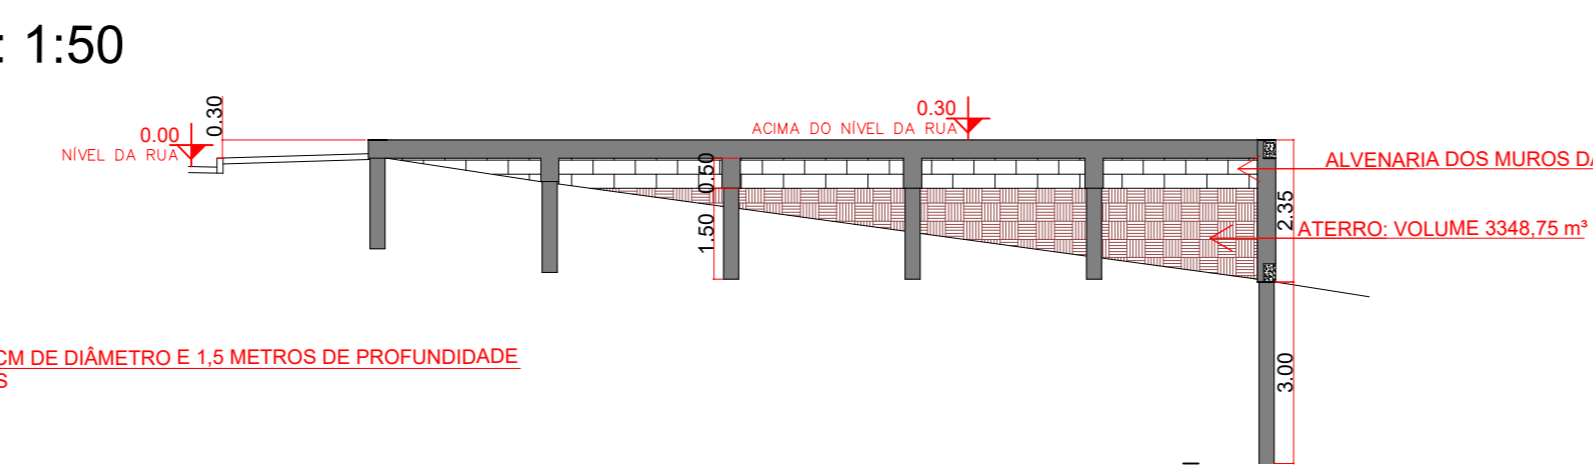


Esc.: 1:50

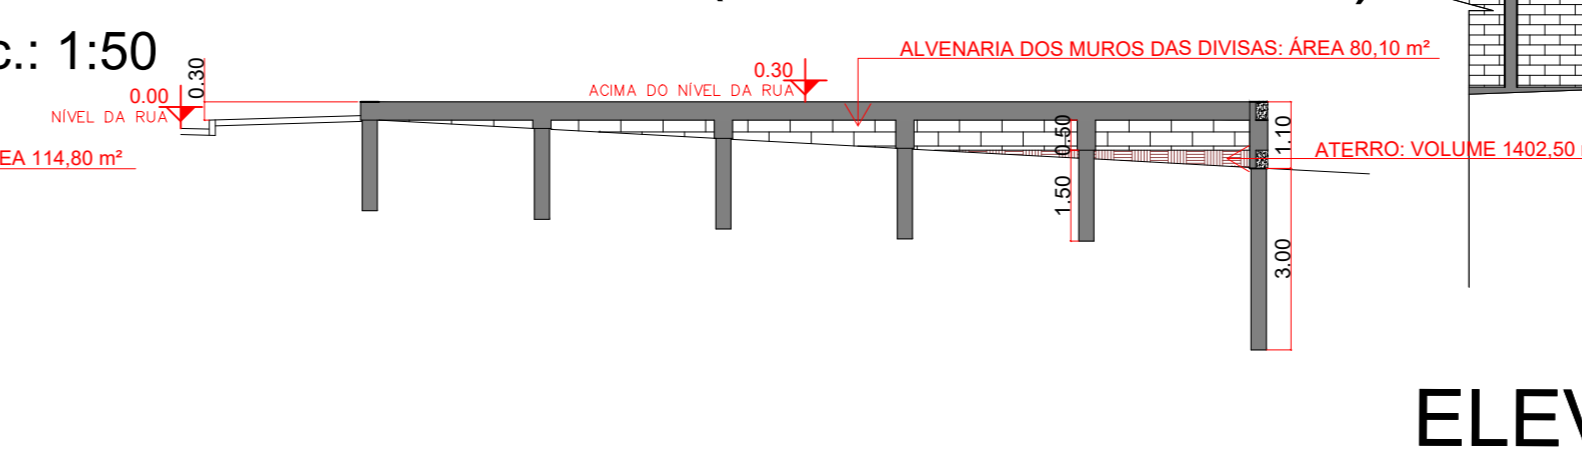


ELEVAÇÃO DO ARRIMO (DETALHE)

Esc.: 1:500

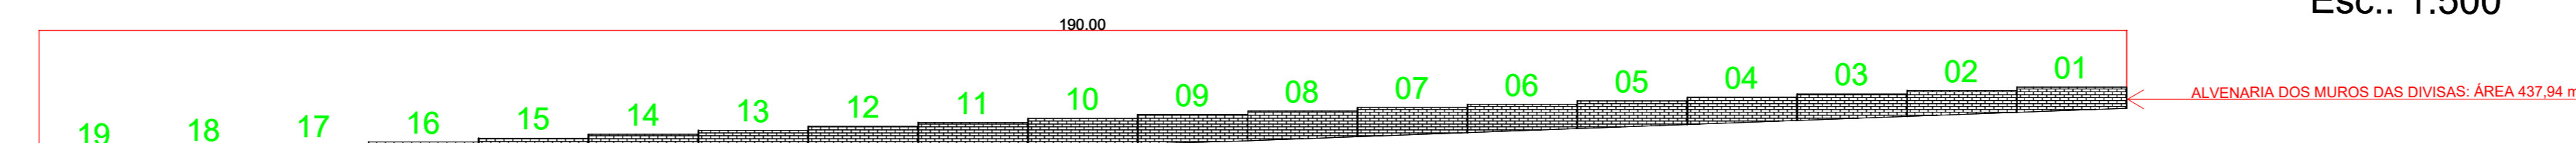


ARRIMO DO FUNDO DOS LOTES (RUA ARLINDO GAZOLA)

Esc.: 1:500

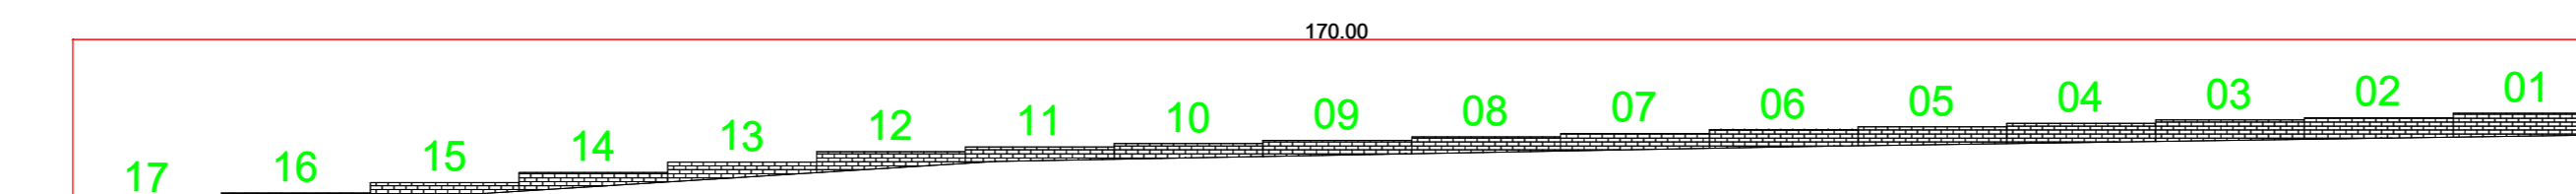


ARRIMO DO FUNDO DOS LOTES (RUA ALEMANHA)


Esc.: 1:500

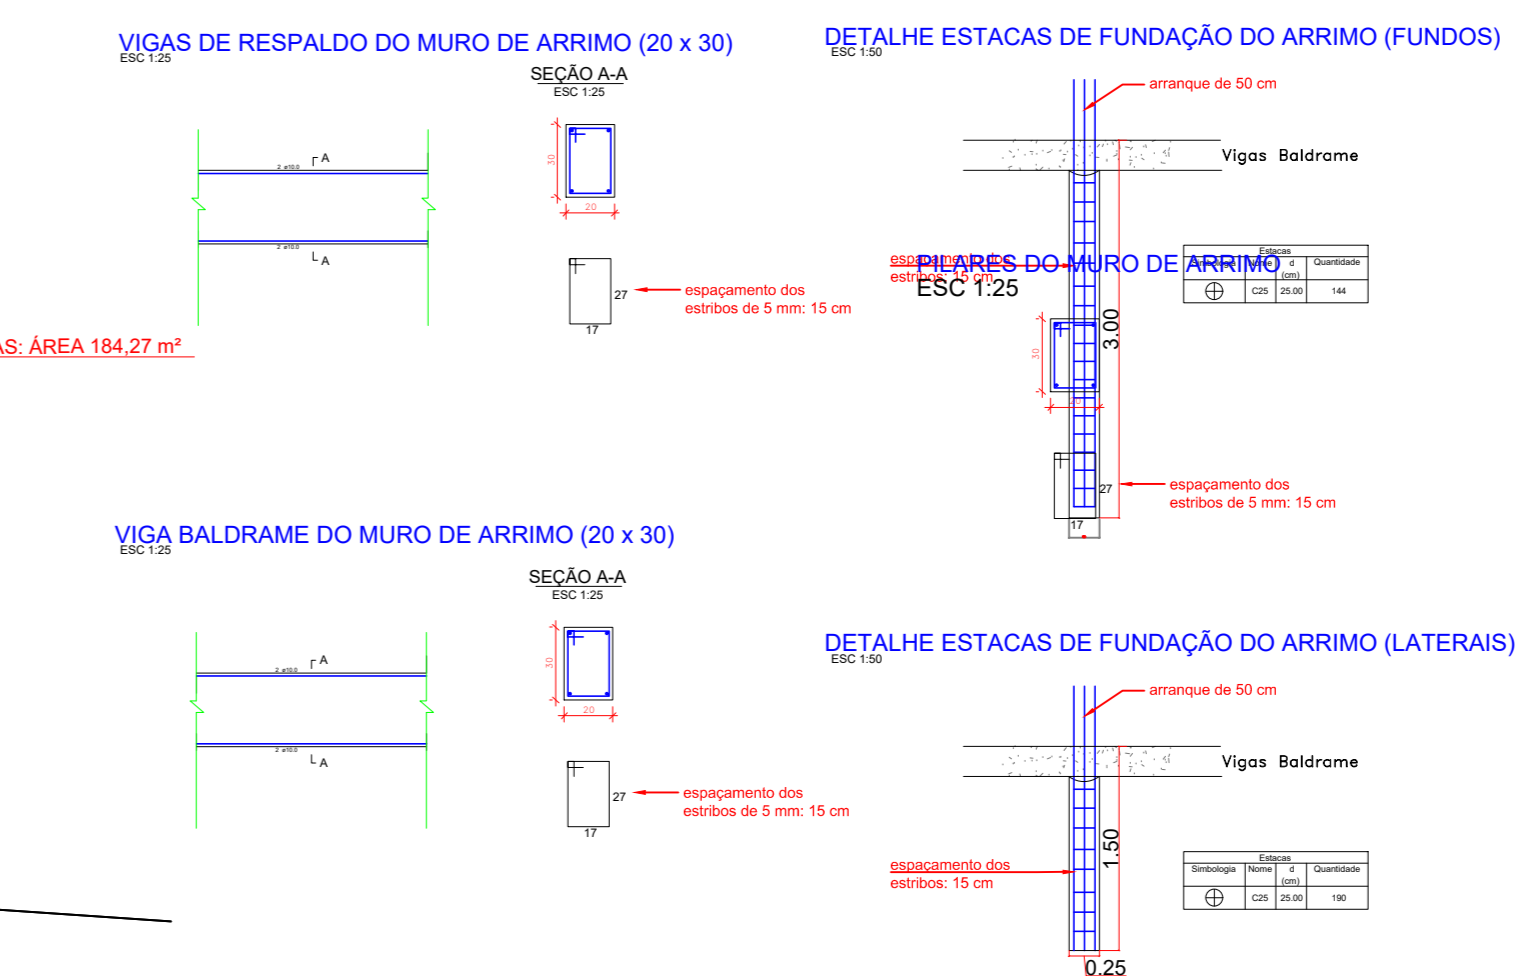

CALÇADA RUA

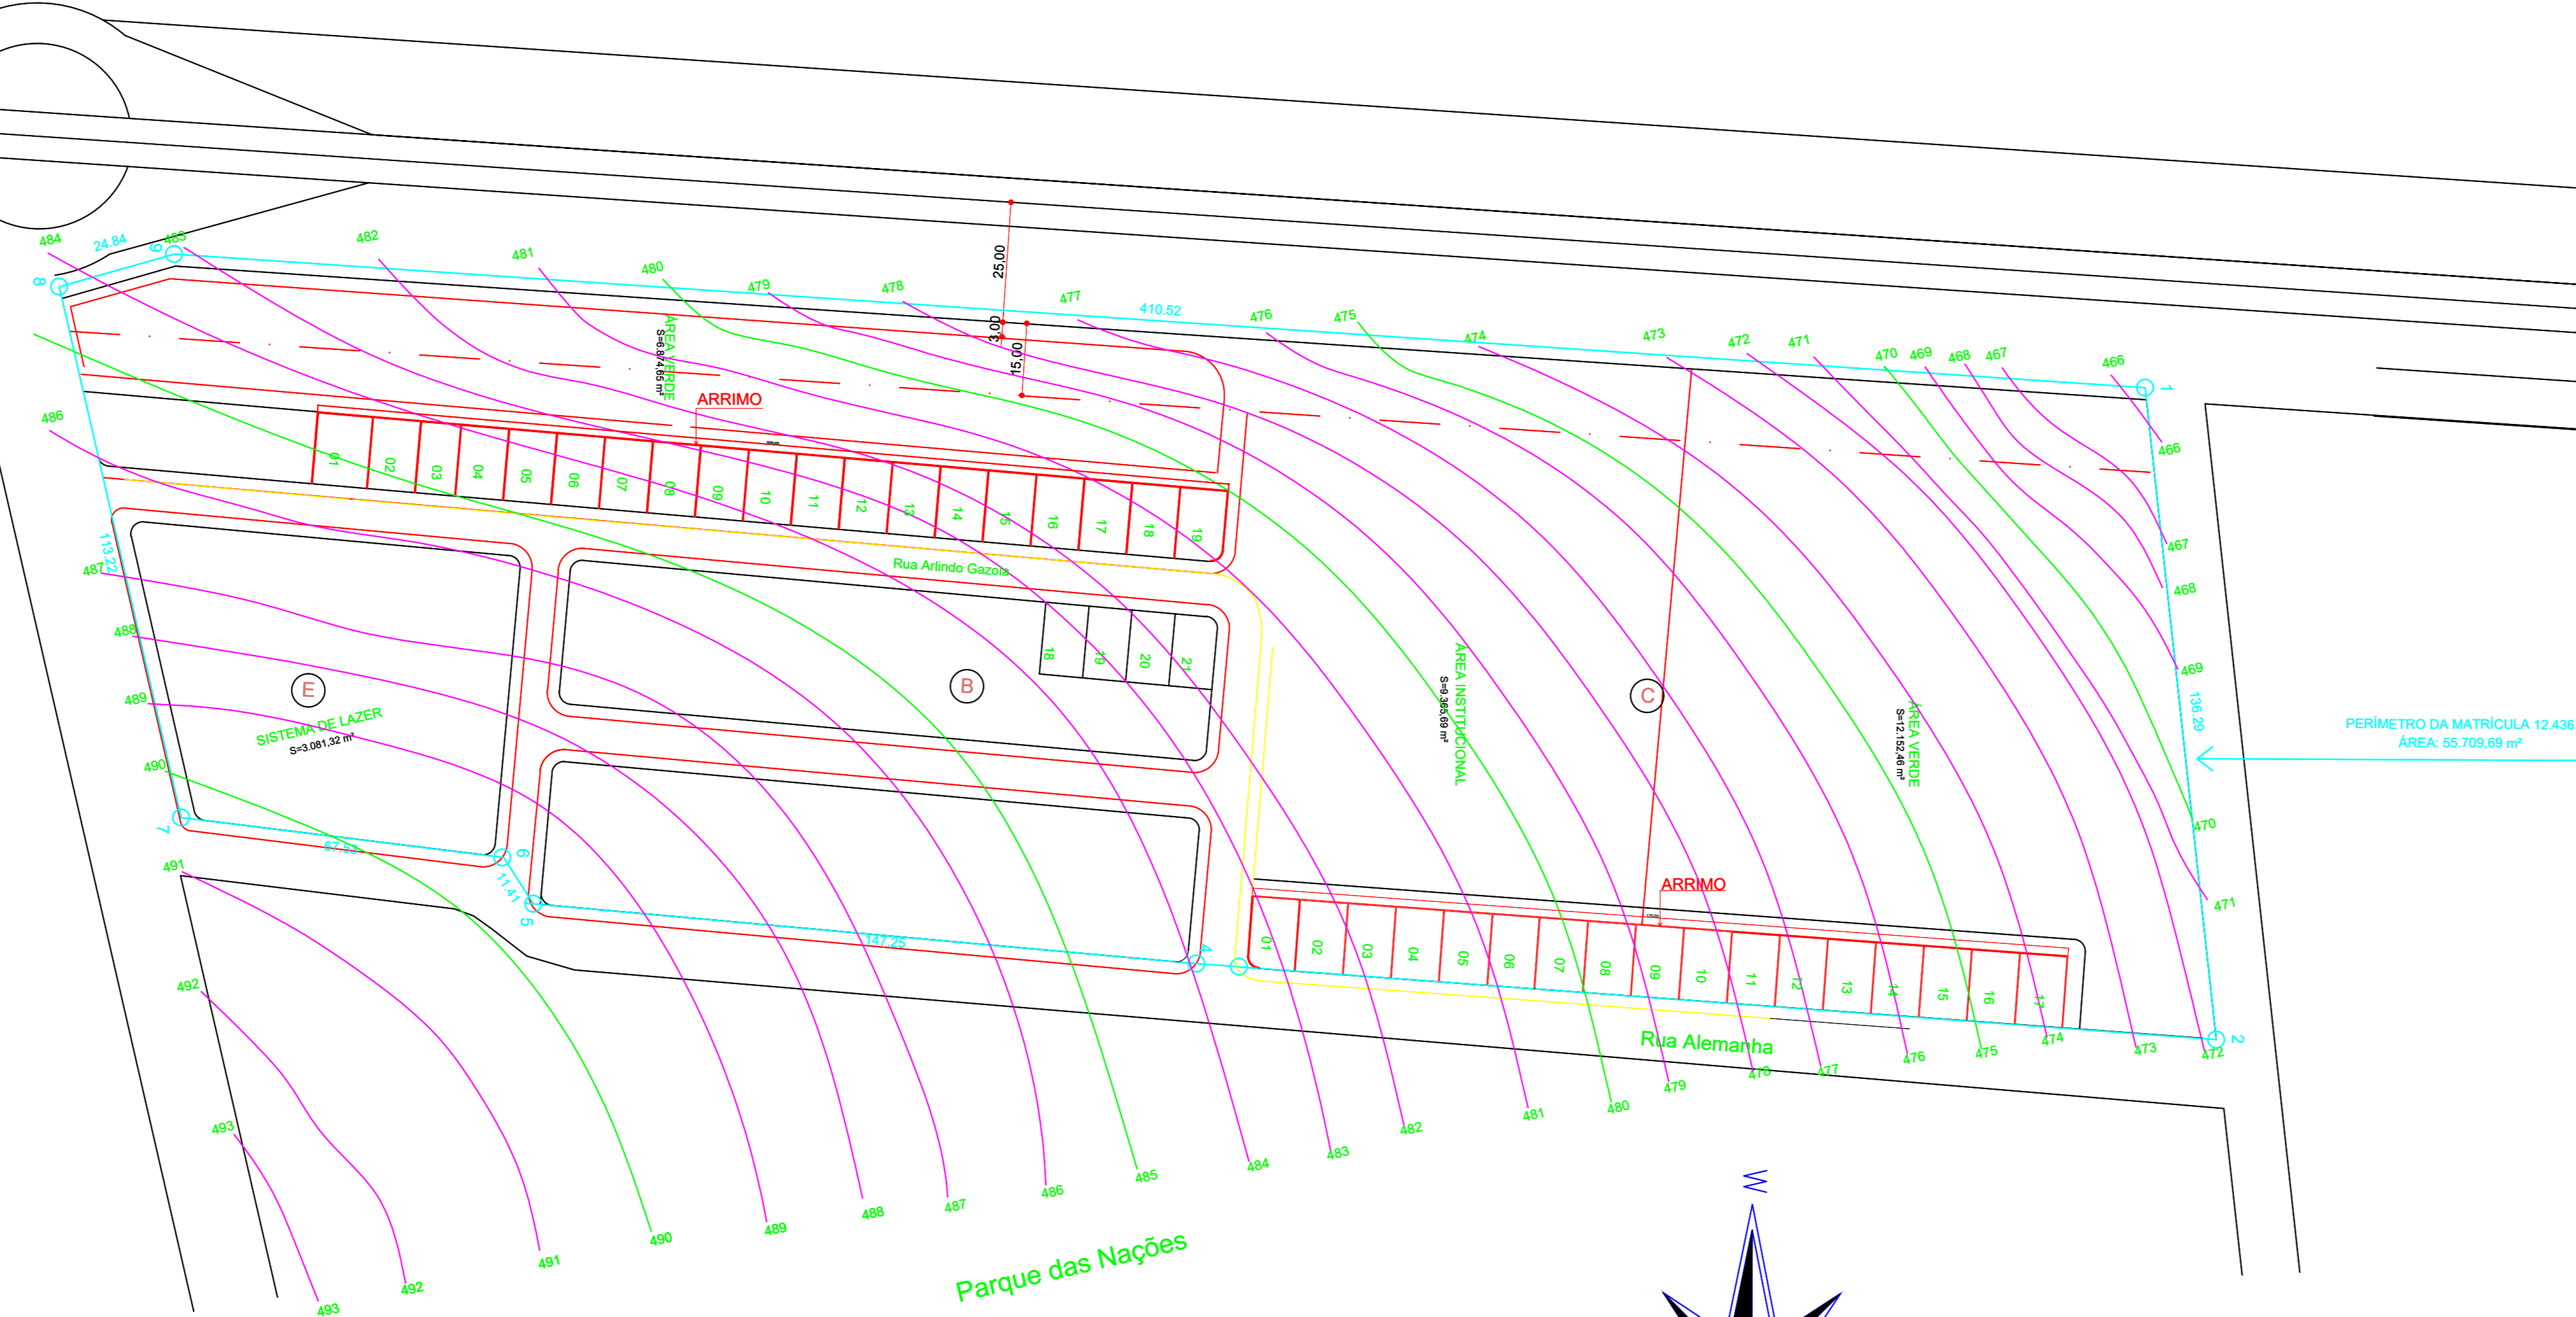

PLANTA
Esc.: 1:1000

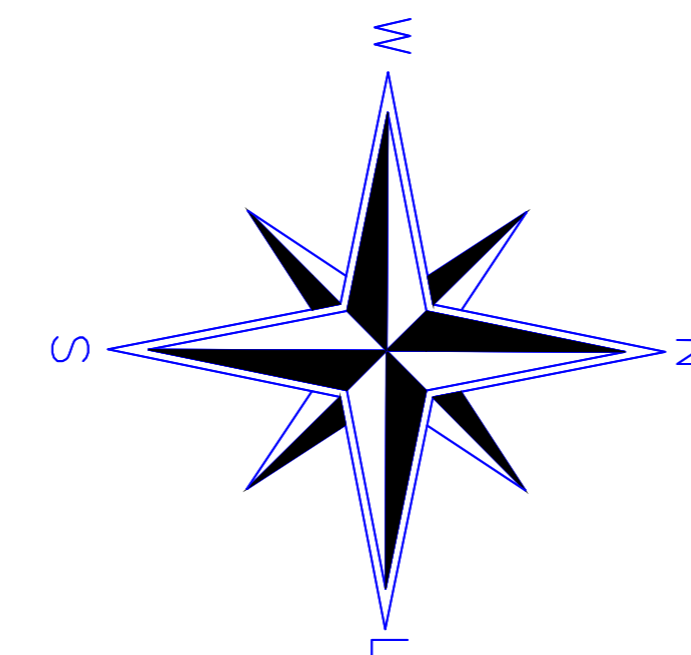

MURO DE ARRIMO		
ENDEREÇO DA EDIFICAÇÃO Rua: Alemanha Bairro: Parque das Nações Santa Cruz do Rio Pardo/SP, CEP 18918-024		FRANCHA INDICADAS
SISTEMA DE EDIFICAÇÃO Projeto Minha Casa Minha Vida Moradia Econômica		MATRÍCULA Conforme Implantação
SECRETARIA RESPONSÁVEL Secretaria Municipal de Planejamento Urbano e Obras		REGISTRO DE CADASTRO MUNICIPAL Conforme Implantação
Ocupação Conforme Projeto de Implantação	TAXA DE OCUPAÇÃO Conforme Implantação	TAXA DE PERMEABILIDADE Conforme Implantação
Situação sem escala		Assinaturas
		PROPRIETÁRIO E RESPONSÁVEL PELO USO: Otacilio Parras Assis Prefeito Municipal - Gestão: 2025-2028 Prefeitura Municipal de Santa Cruz do Rio Pardo - CNPJ: 46.231.890/0001-43
Quadro de áreas TerrenoConforme a implantação Construção57,12 m²		RESPONSÁVEL TÉCNICO: Adilson Duarte da Silva Secretário Municipal de Planejamento e Obras Engenheiro Civil - Crea nº 5063268424
Aprovação		