
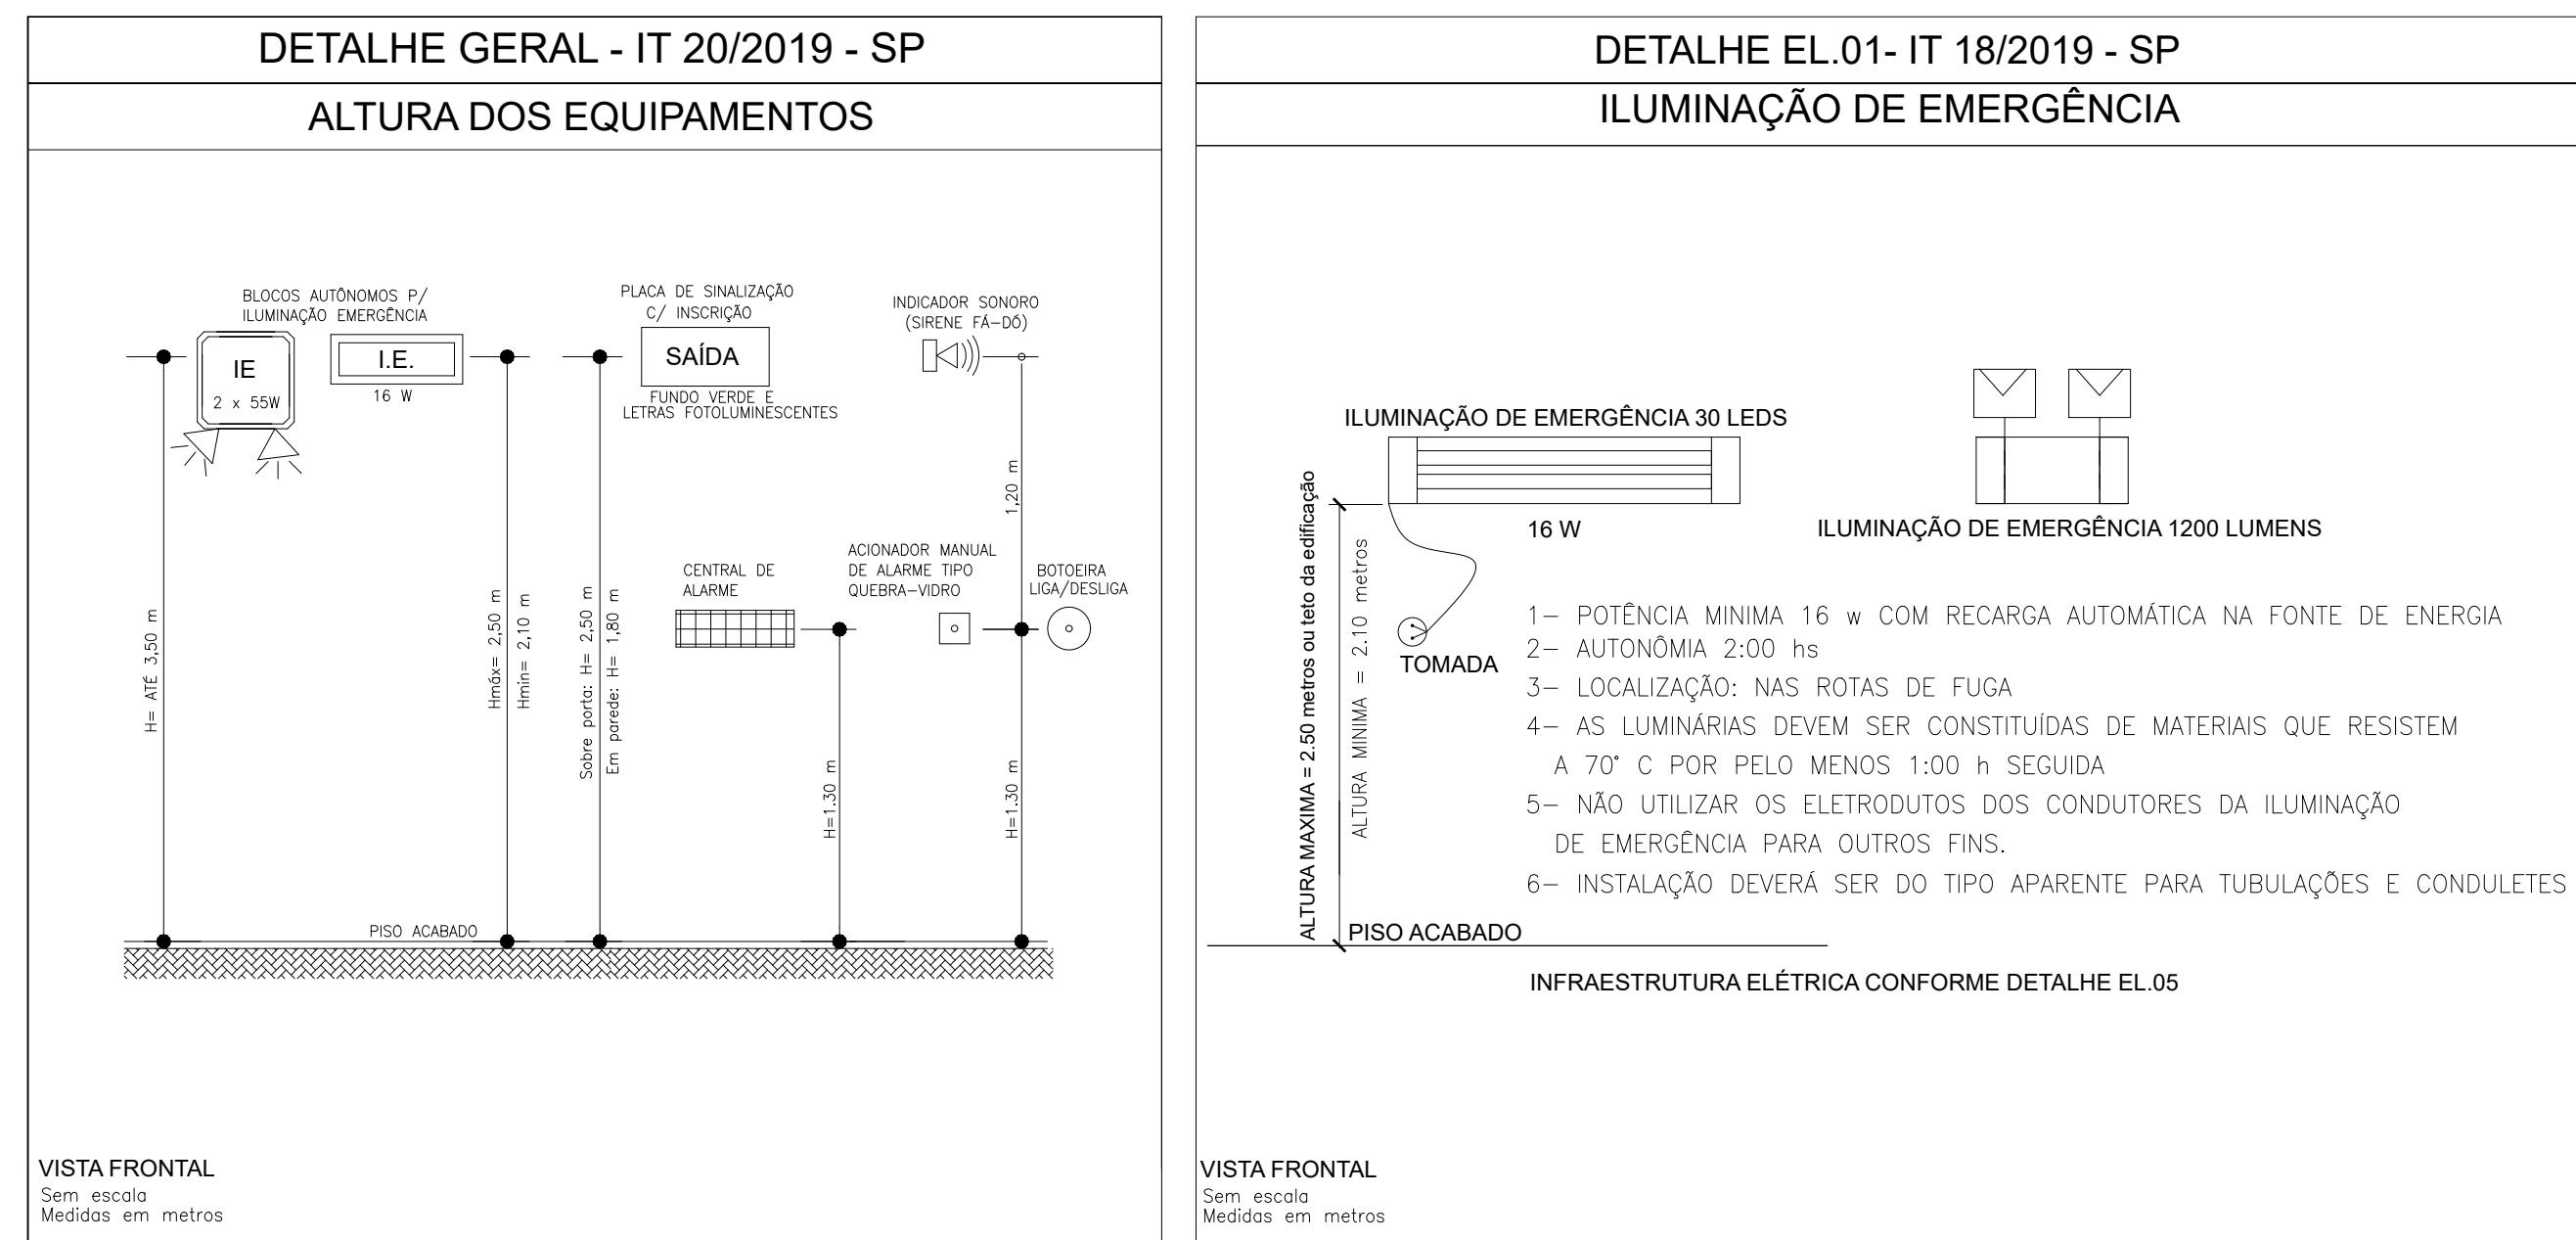
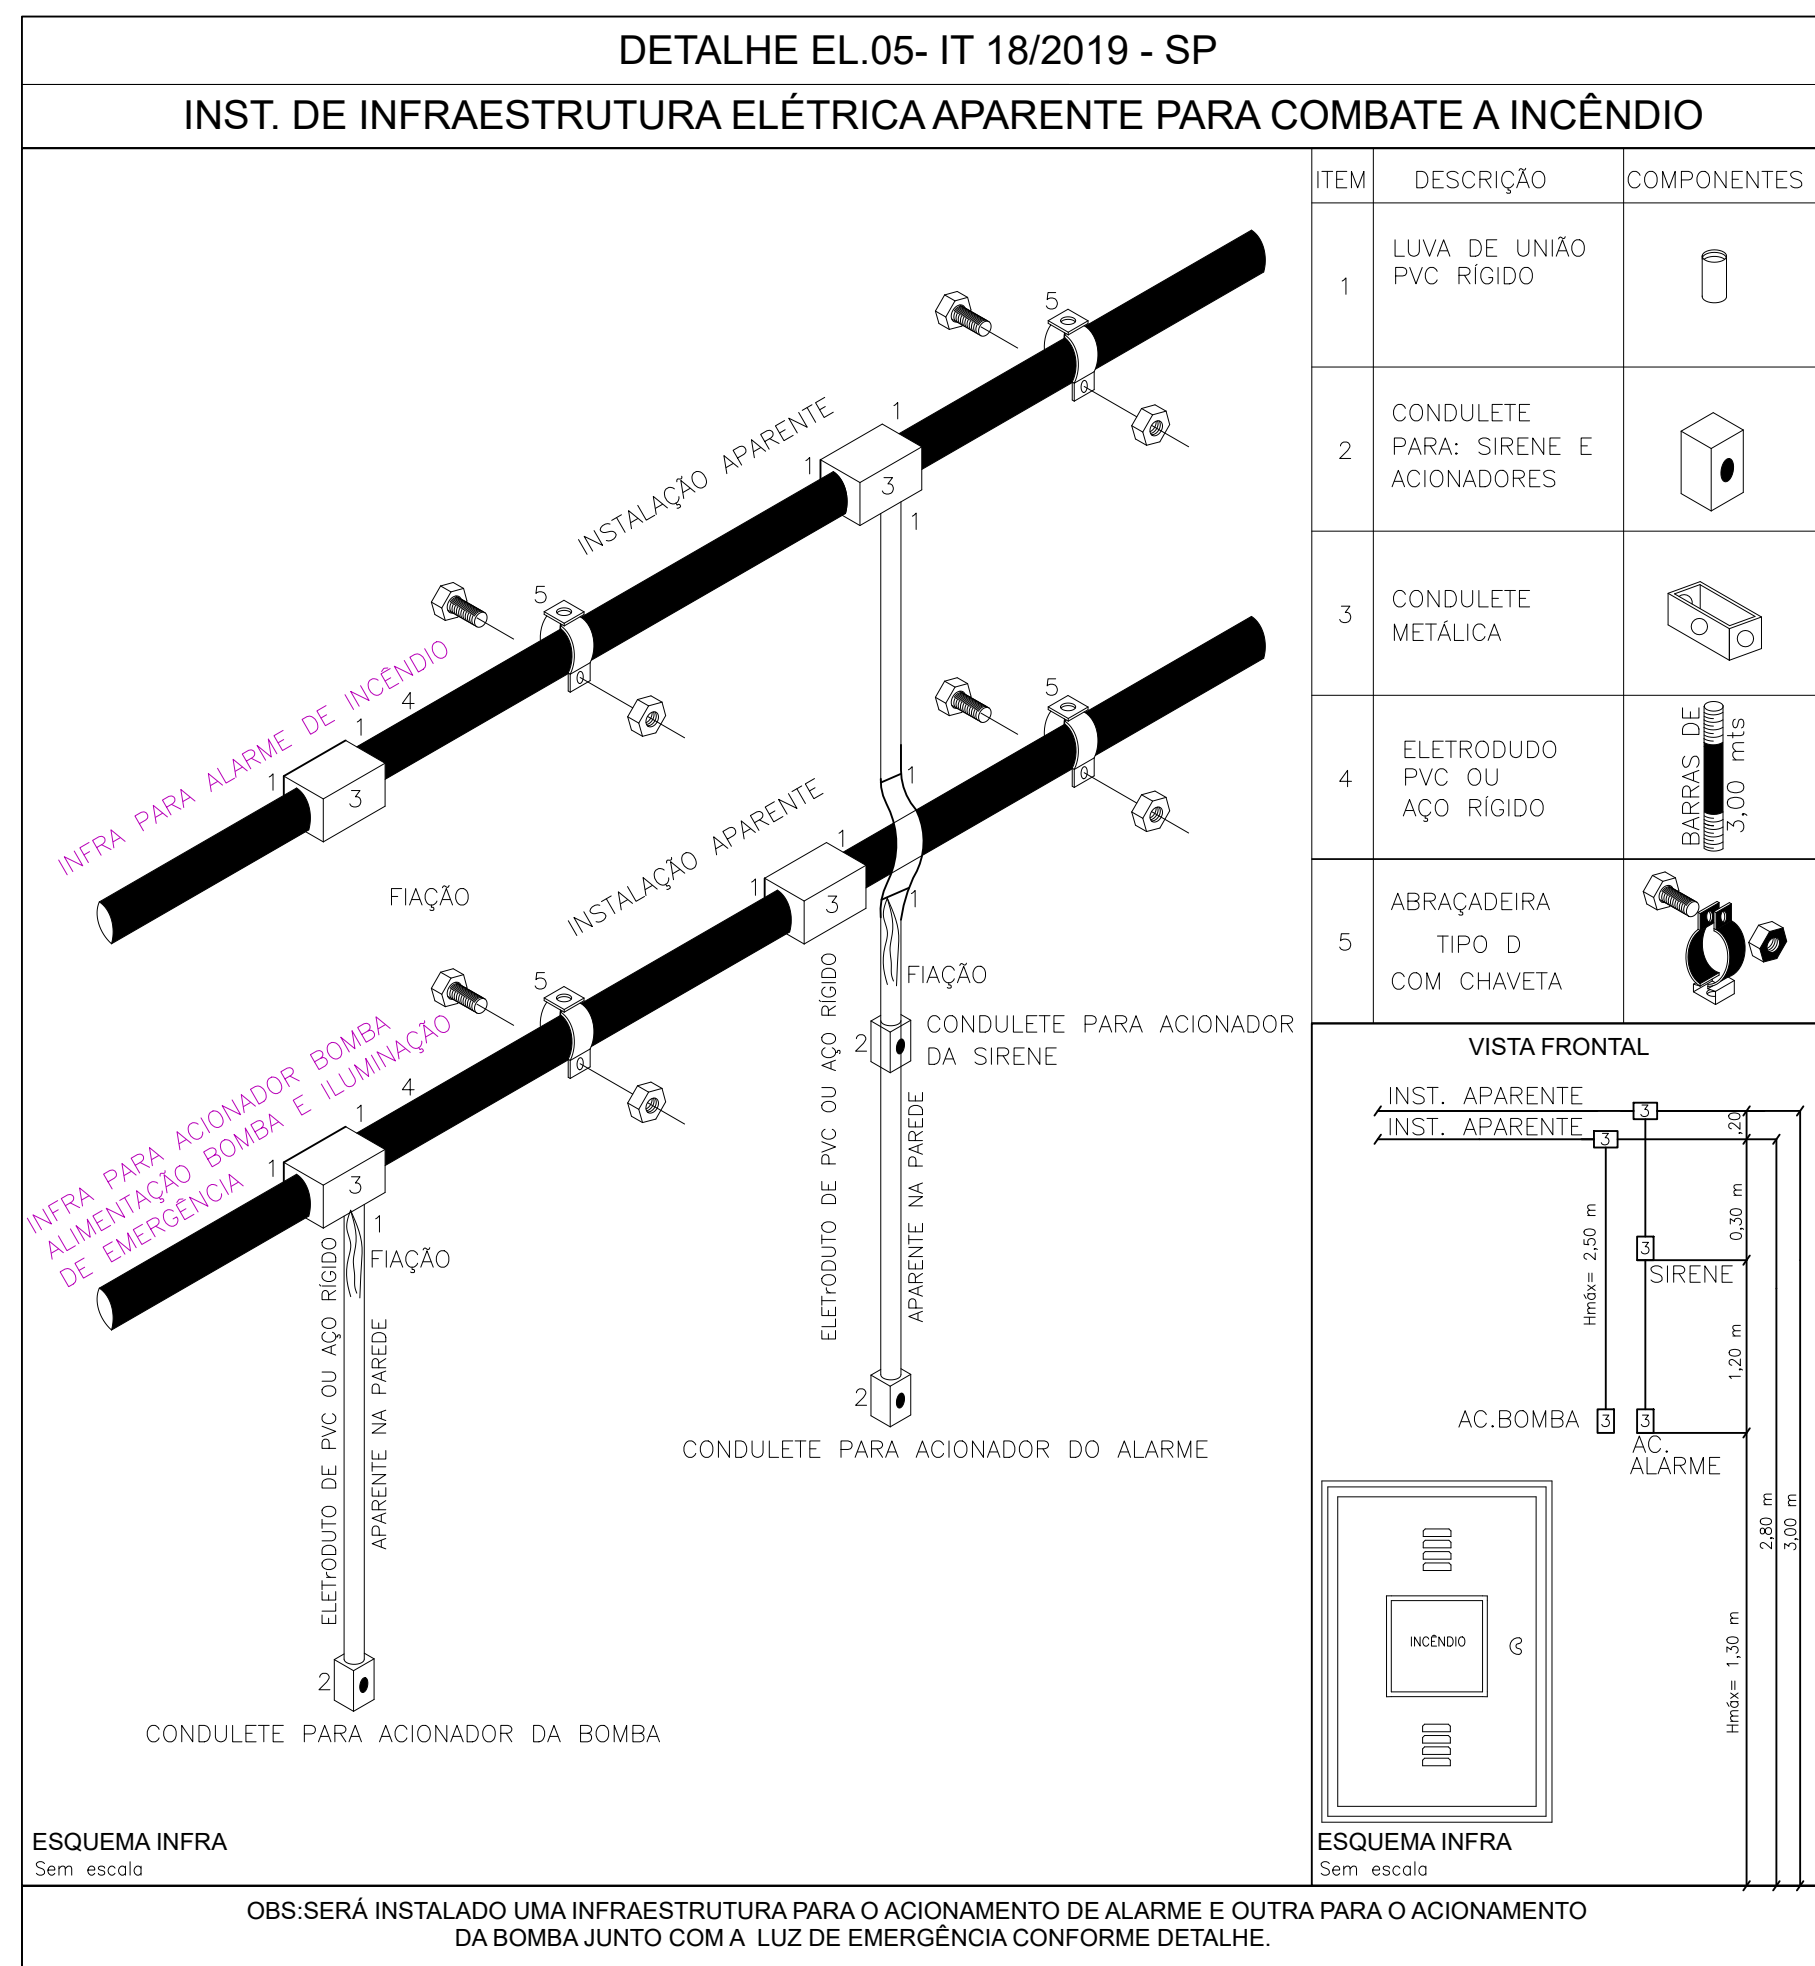
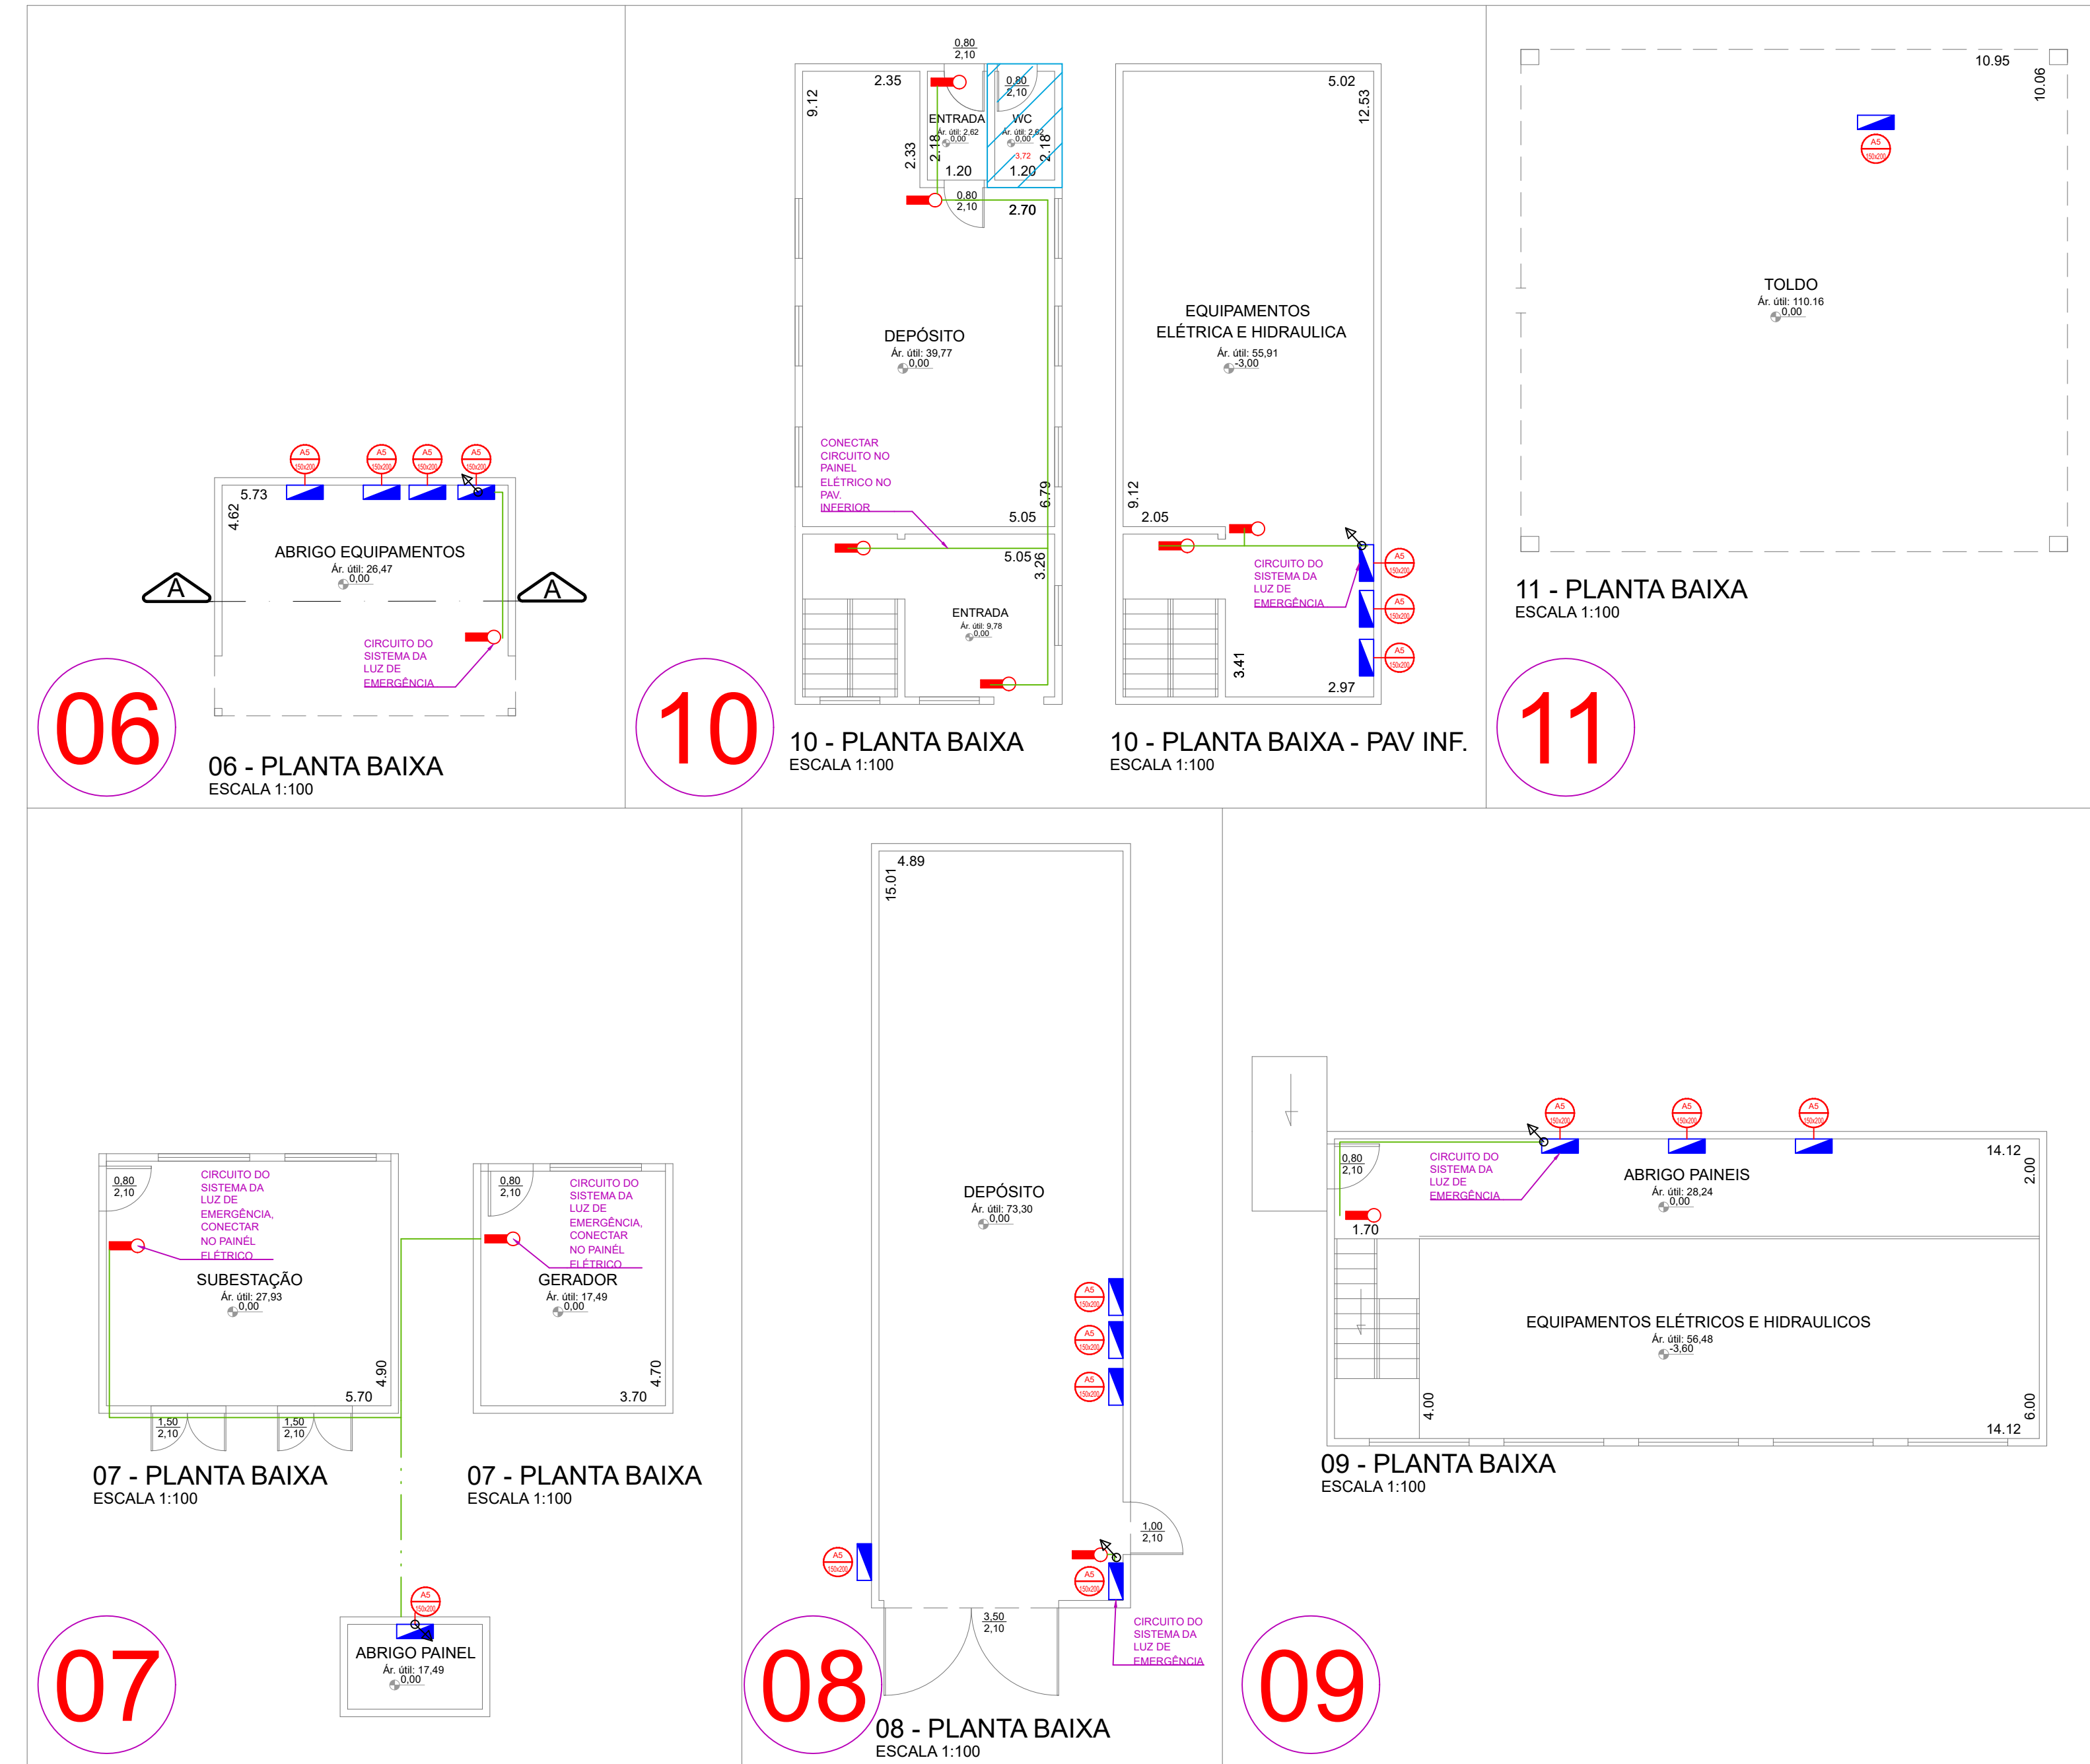


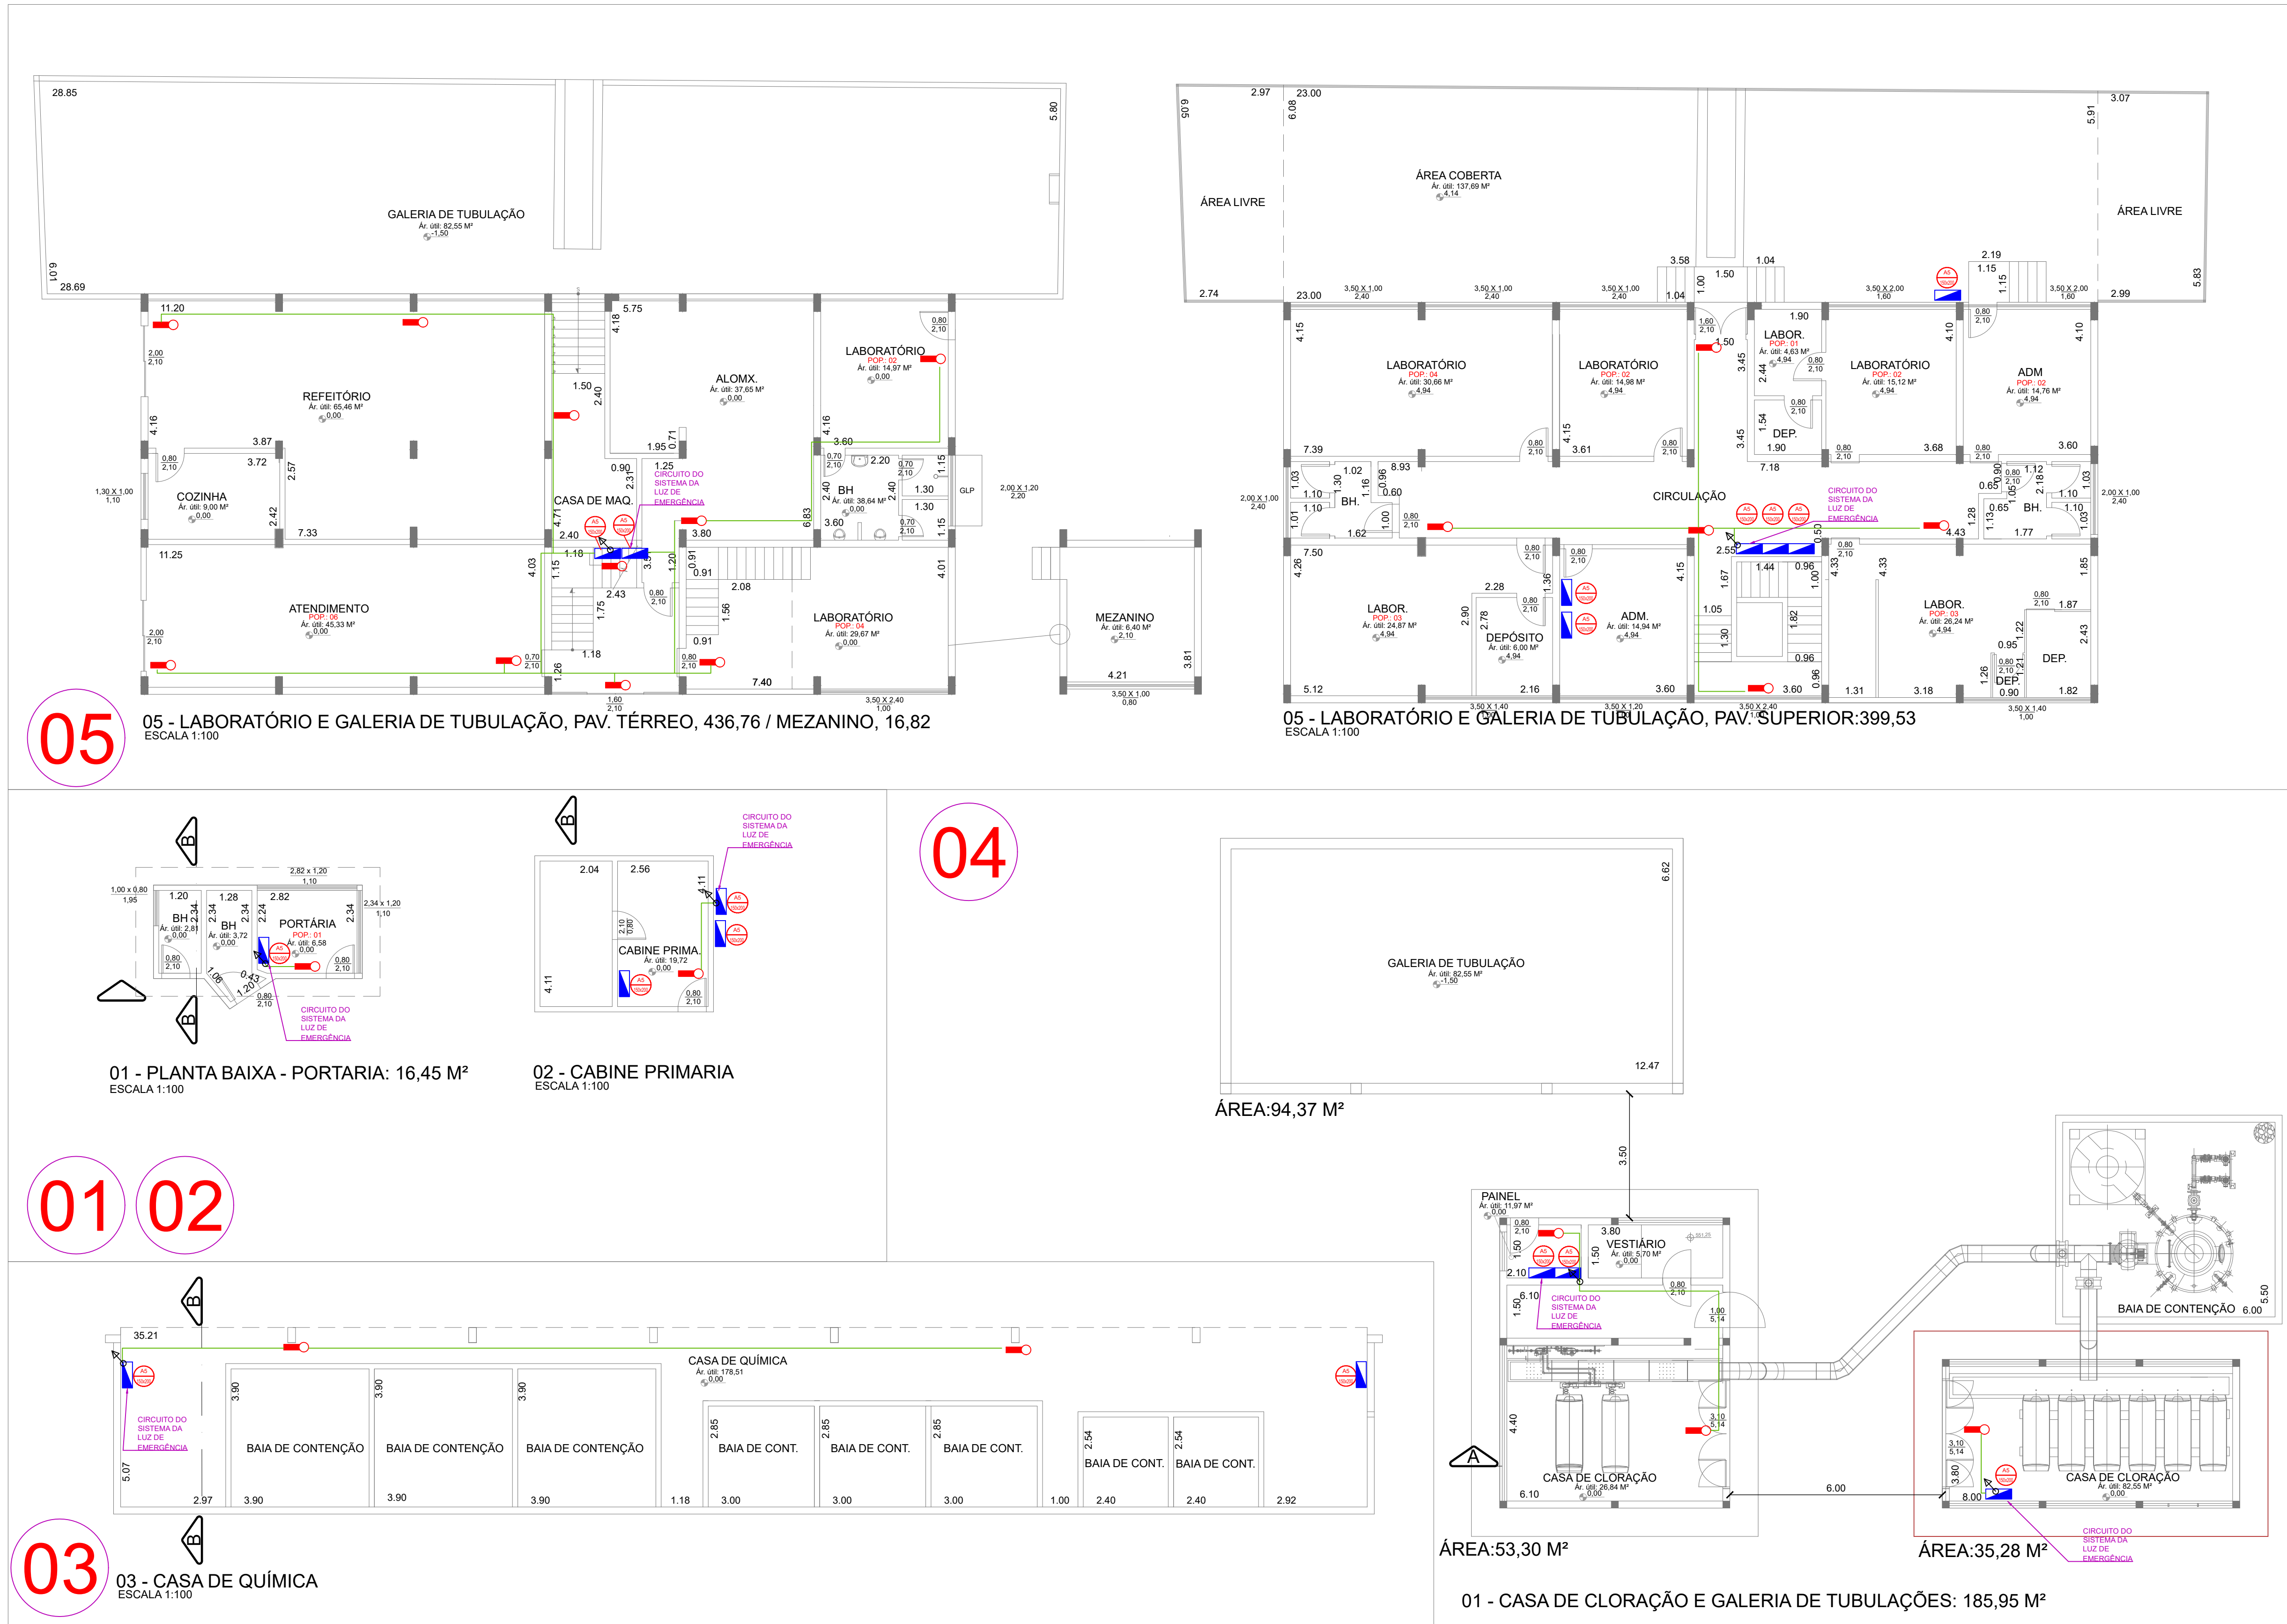

PROCEDIMENTOS BÁSICOS E FERRAMENTAS USUAIS PARA INSTALAÇÕES ELÉTRICAS

01- SEGUIR A LOCALIZAÇÃO DOS ELEMENTO E SEUS DEVIDOS PERCURSOS "IN LOCO". FIXAR OS EQUIPAMENTOS SEGUNDO OS DETALHES EM PRAN. ESPECÍFICA E ATENDER AS ALTURAS MÍNIMAS EXIGIDAS PELA NBR 5410.

02- UTILIZAR TODAS AS FERRAMENTAS E EQUIPAMENTOS USUAIS PARA BOA PRÁTICA DAS INSTALAÇÕES ELÉTRICAS E EQUIPAMENTOS DE INCÊNDIO. FERRAMENTAS BÁSICAS PARA MARCAÇÃO: LAPIS DE CARPITEIRO, GIZ DE ALFAPITE, ESCADUAS, PRUMO DE CENTRO, METRO ARTICULADO, Trena E NIVEL, FERRAMENTAS BÁSICAS PARA MANUSEIO: CHAVE DE FENDA, CHAVE PHILIPS, ALICATE, MARTELO, FURADORA, DECAPADOR, CRIMPADOR, MULTIMETRO, FITA ISOLANTE, ENTRE OUTROS.

03- FIXAR QUADRO ELÉTRICO DO EM BASE DE CONCRETO OU PAREDE.

04- CONEXÕES DOS ALIMENTADORES ATRAVÉS DE TERMINAIS DEVIDAMENTE ISOLADOS.

05- IDENTIFICAR TODOS OS CABOS ATRAVÉS DE ANILHAS.

06- PARA CAMINHAMENTO DOS CABOS EM ELETRODUTOS: UTILIZAR PASSA FIO DE AÇO TEMPERADO E LUBRIFICANTE PARA CABOS ELÉTRICOS. PODERÁ UTILIZAR QUINHOS DE CABO.

07- EQUIPAMENTOS DE SEGURANÇA EM INSTALAÇÕES ELÉTRICAS: CARPITEI, BOTINA DE SEGURANÇA COM ISOLAMENTO, LUVA ISOLANTE, VESTIMENTA PARA ELETRICISTA, PROTETOR FACIAL CONTRA ARCO VOLTAICO, CINTO DE SEGURANÇA TIPO TALABARTE PARA TRABALHO EM ALTURA, ENTRE OUTROS.

TRAÇADO ELETRODUTO ALARME E BOMBA DE INCÊNDIO			
---	ELETRODUTO FLEXÍVEL ANTICHAAMA DIÂMETRO DE 3/4"	DET. ELETRO.01	
---	ENTERRADA - IL. EM. E AC. BOMBA	DET. ELETRO.01 / DET. EL.05	
---	TUBULAÇÃO DE AÇO GALVANIZADO DIÂMETRO DE 3/4"	DET. ELETRO.01	
---	APARENTE - IL. EM. E AC. BOMBA	DET. ELETRO.01	
---	ENTERRADA - AL. BOMBA	DET. ELETRO.01 / DET. EL.05	
---	TUBULAÇÃO DE AÇO GALVANIZADO DIÂMETRO DE 3/4"	DET. ELETRO.01	
---	ELETRODUTO FLEXÍVEL ANTICHAAMA DIÂMETRO DE 3/4"	DET. ELETRO.01	
---	ENTERRADA - ALARME INCÊNDIO	DET. ELETRO.01 / DET. EL.05	
---	TUBULAÇÃO DE AÇO GALVANIZADO DIÂMETRO DE 3/4"	DET. ELETRO.01	
---	APARENTE - ALARME INCÊNDIO	DET. ELETRO.01 / DET. EL.05	
CAMINHAMENTO SOBRE			
CAMINHAMENTO DESCE			
TRAÇADO QUEBRAS E RECOMPOSIÇÃO CIVIS			
---	DEMOLIÇÃO E REPOSIÇÃO DE CALÇADA EM CONCRETO	DET. ENV.01	
---	DEMOLIÇÃO E REPOSIÇÃO DE PISO CERÂMICO	DET. ENV.01	
---	ESCAVAÇÃO MANUAL DE VALA E RECOMPOSIÇÃO	DET. ENV.01 E DET. ELETRO.01	
ITENS DE DEMOLIÇÃO E RETIRADA CONTÉM ESCAVAÇÃO E RECOMPOSIÇÃO			
VISA ENGENHARIA LTDA ME	TÍTULO:	PROJETO EXECUTIVO DE PREVENÇÃO E COMBATE A INCÊNDIO - PLANTA	
CPF: 12.443.265/0001-43	CURRIR:	BAIXA, DIAGRAMAS E DETALHES DAS INSTALAÇÕES ELÉTRICAS	
	OBRA:	SERVIÇO AUTÔNOMO DE ÁGUA E ESGOTO	
	Endereço:	ESTÁÇÃO DE TRATAMENTO DE ÁGUA E T.A. III	
	Cidade:	1380- BAIRRO PIMENTA / CEP: 13347-300	
	Responsável Técnico:	REVISÃO Nº 00	
	Proprietário:		
	VITOR MARTIN SALINAS		
	ENG. CIVIL, AMBIENTAL E SANITÁRIA		
	CPF: 14.251.021/0001-80		
	SERVIÇO AUTÔNOMO DE ÁGUA E ESGOTO		
	CPF: 12.443.265/0001-43		
	PROJETOS EXECUTIVOS		
	email: carlos@vsaengenharia.com.br		
	APROVAÇÃO DE RESPONSABILIDADE TÉCNICA		
	ÁREA: 1464,72	DIMENSÕES: AD	DATA: MAIO/2024
			ESCALA: Indicada