


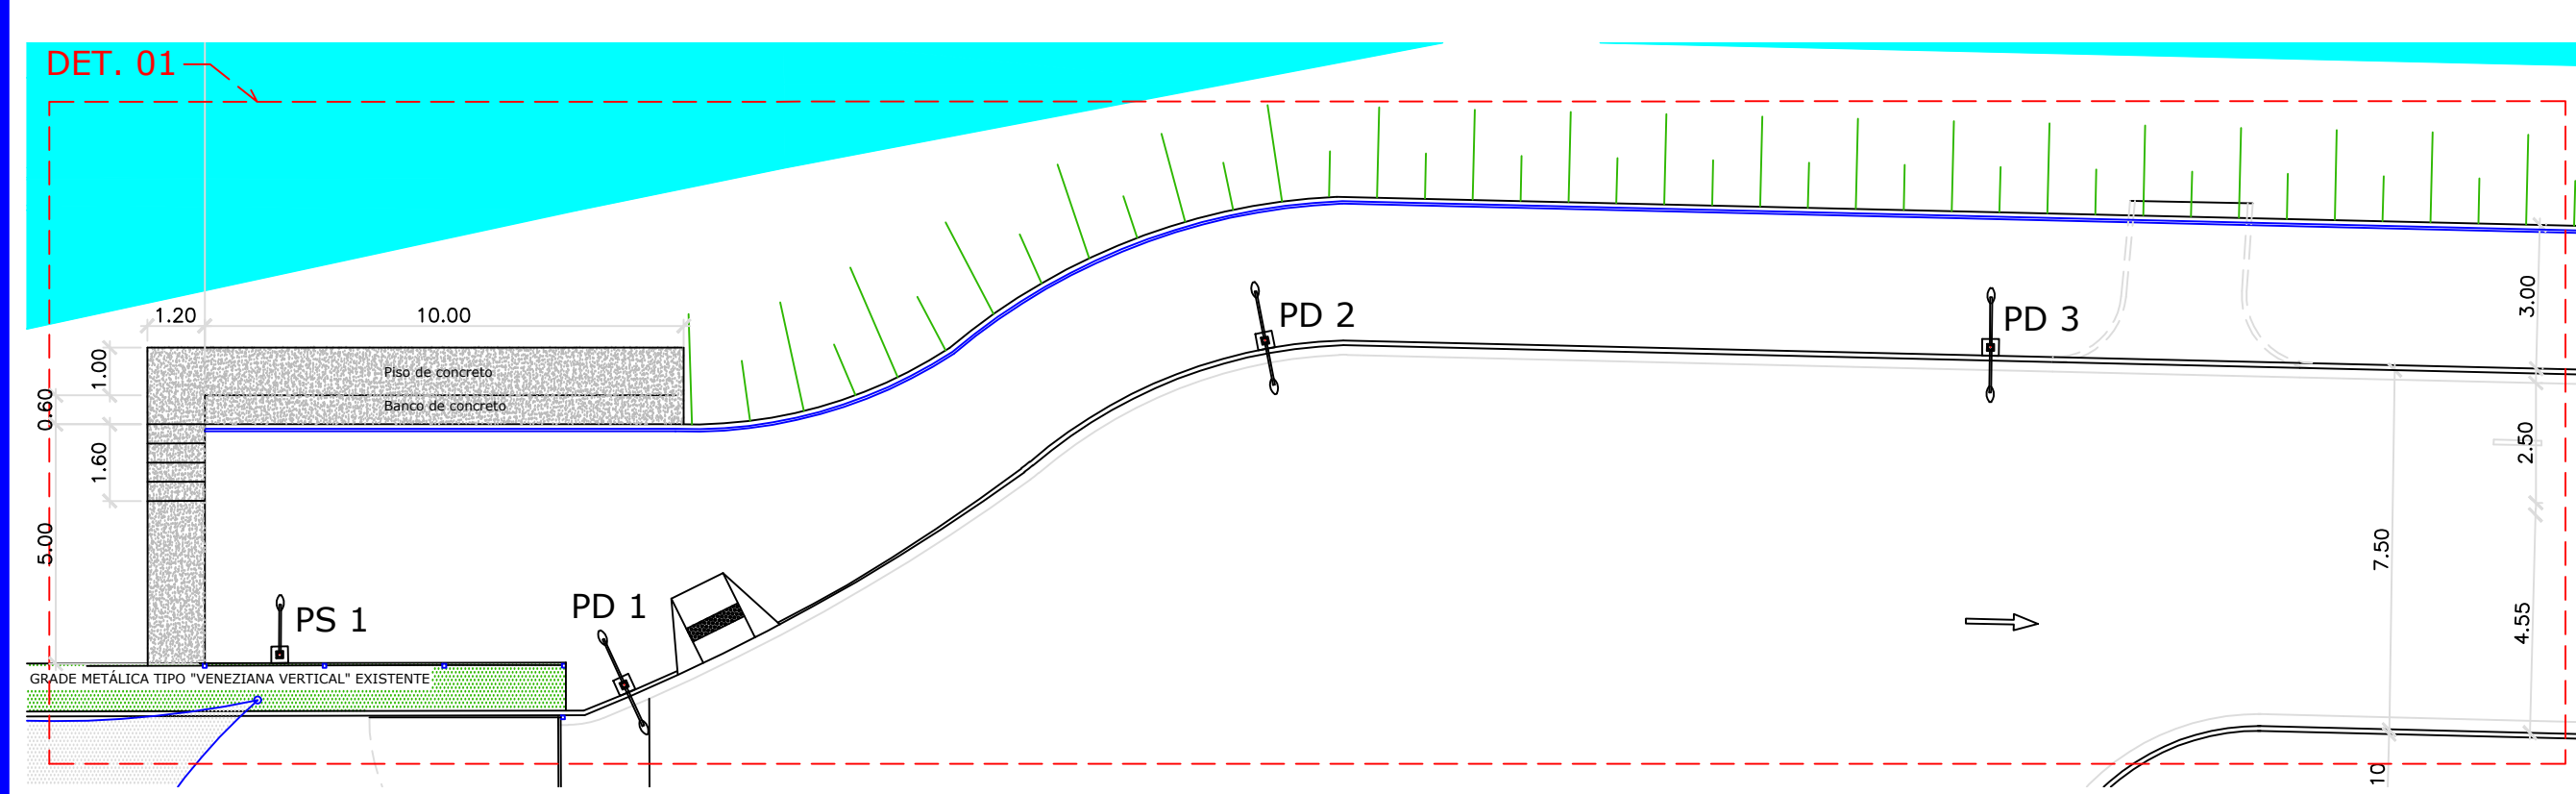


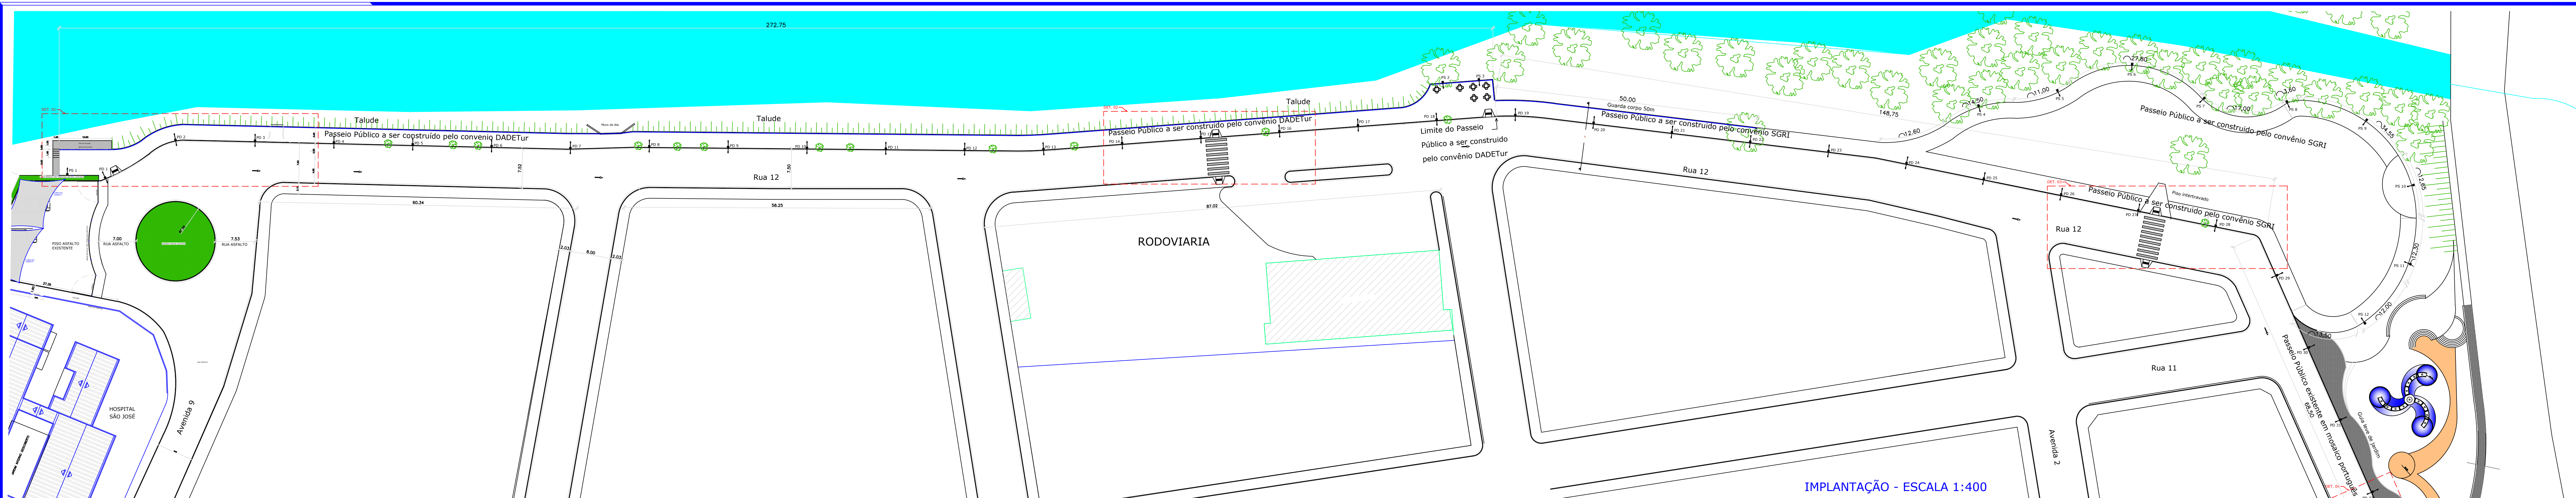

DET 01 - ESCALA 1:150

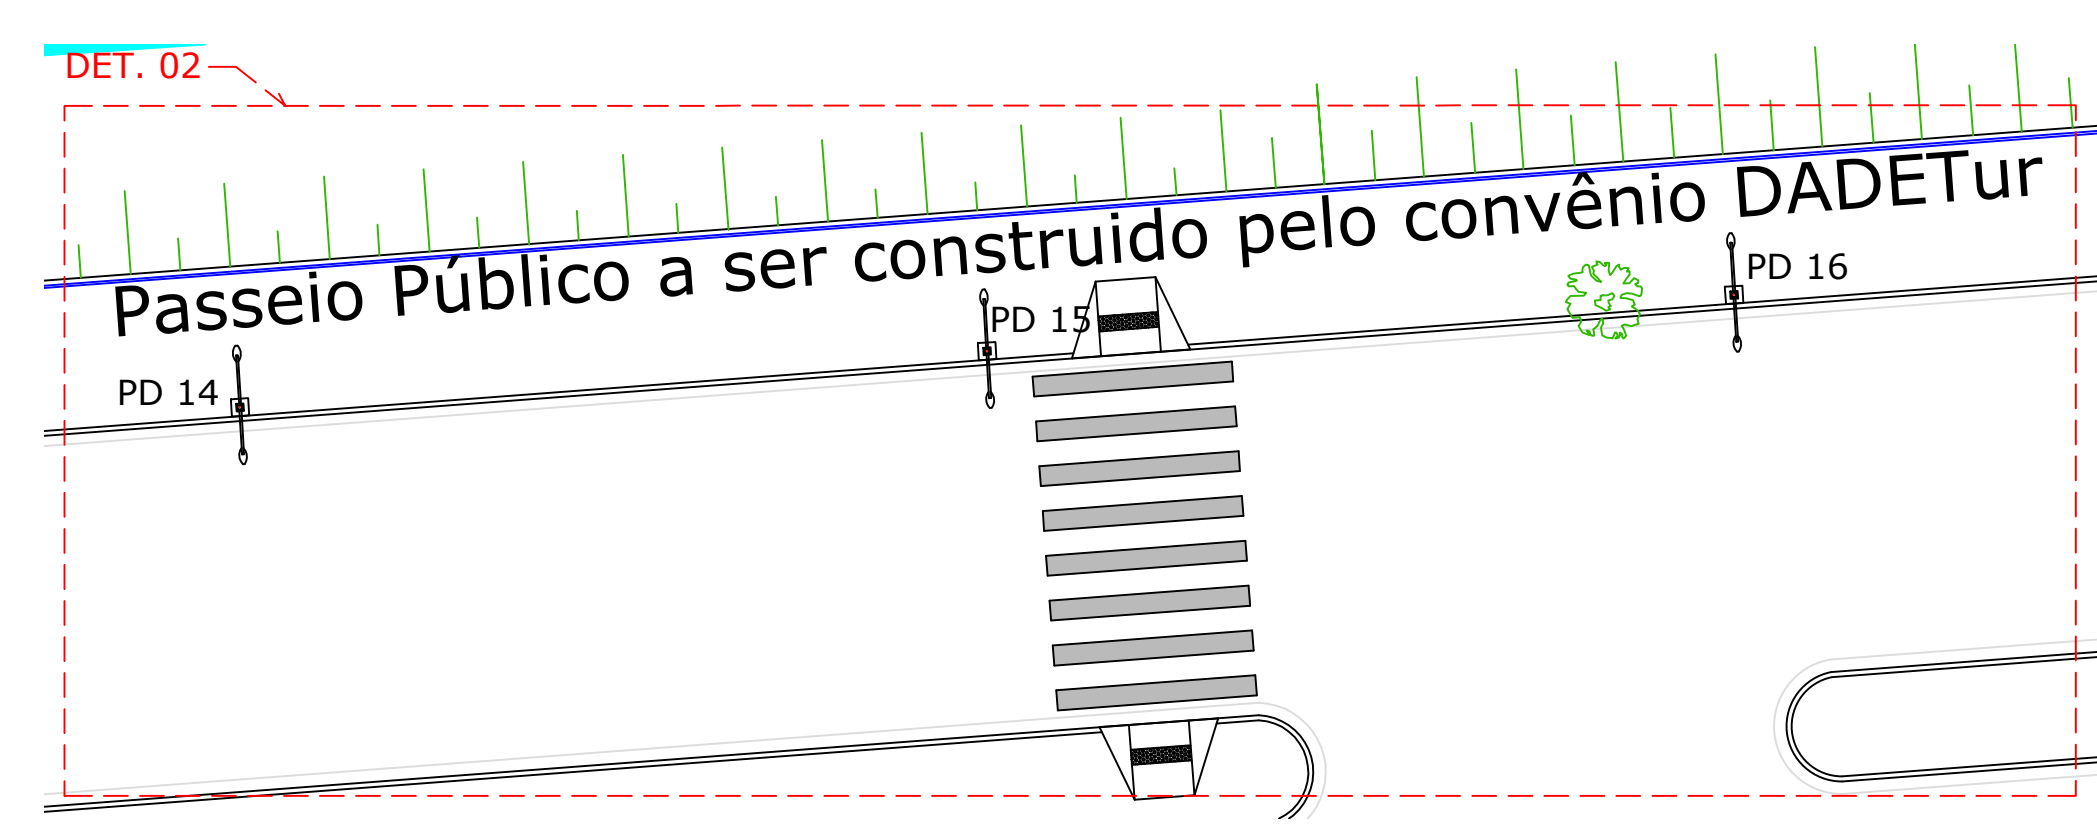

DET 02 - ESCALA 1:150

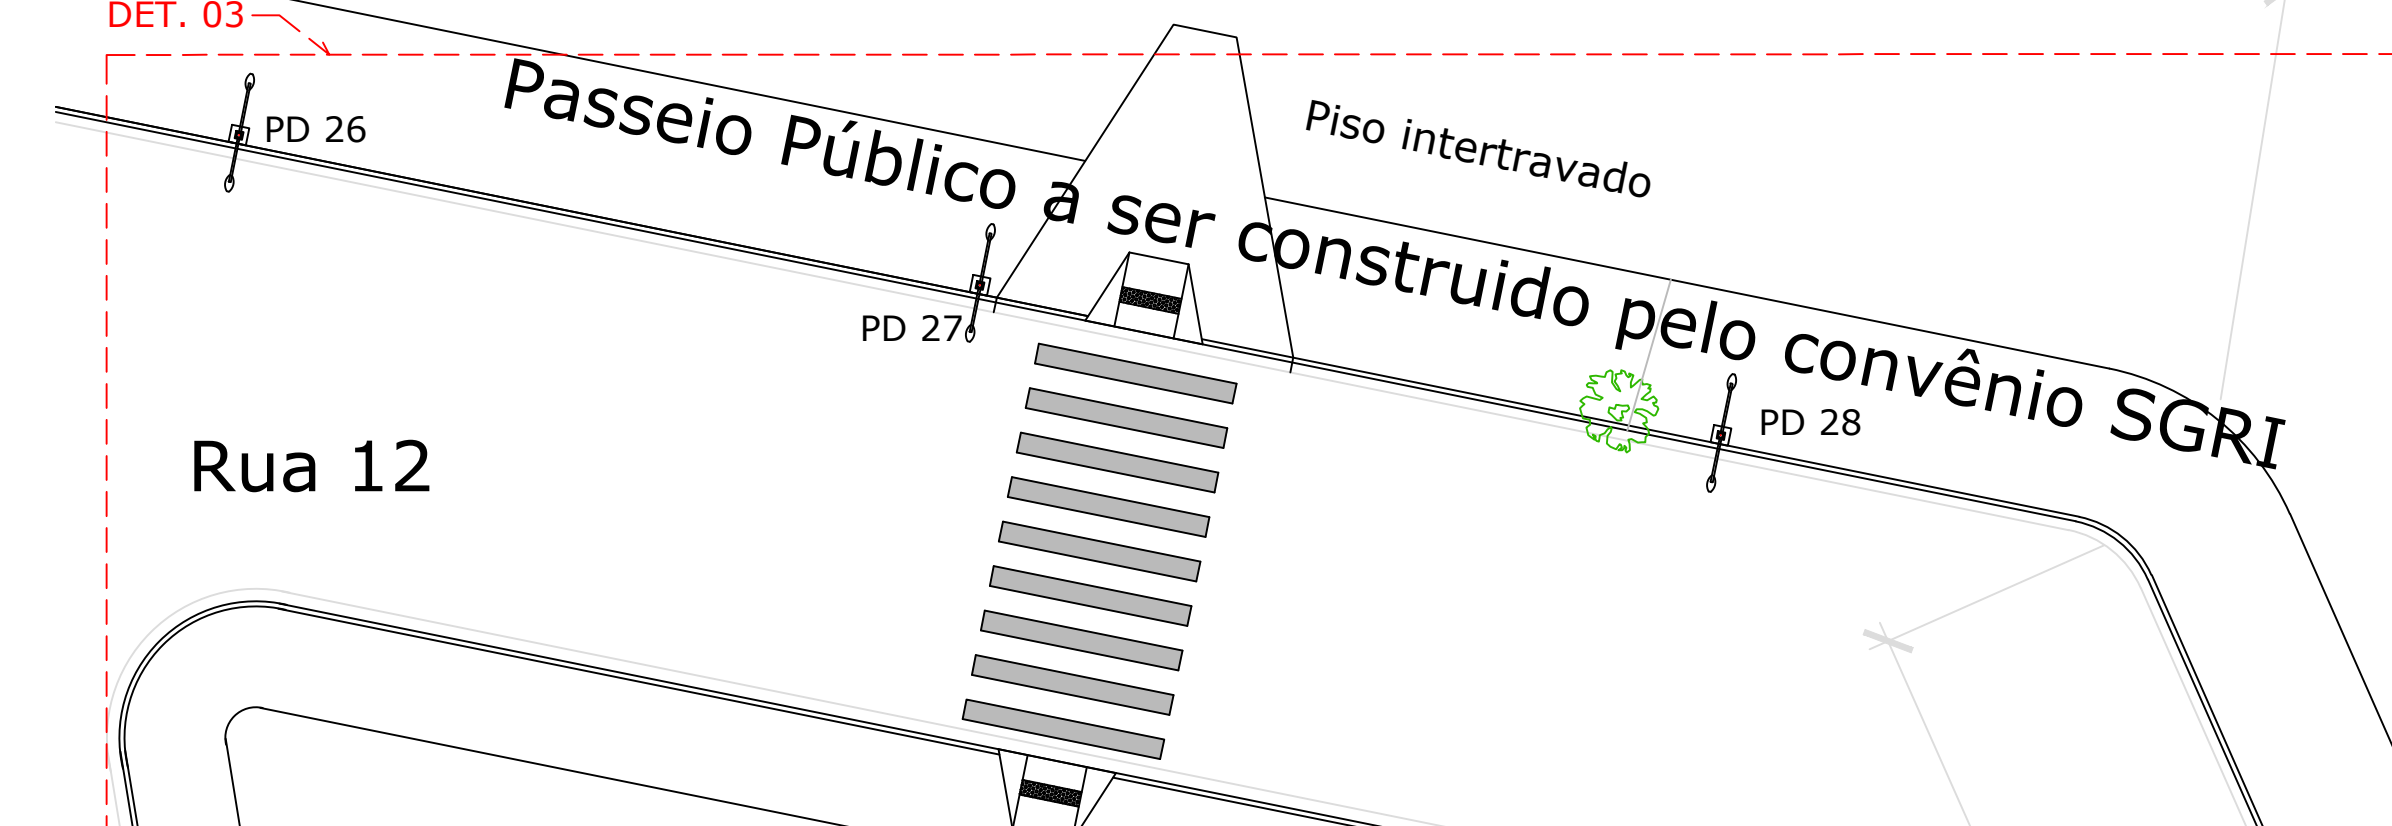

DET 03 - ESCALA 1:150




DET 04 - ESCALA 1:150

METRAGEM DA REDE


NA DIVISA COM A RUA
272,75+148,75+68,50 = 490,00 ML

INTERNO EM CURVA
13,50+12,00+12,30+12,65+34,55
3,60+17,00+27,80+11,00+14,50+12,60
= 171,50 ML


TOTAL = 661,50 ML

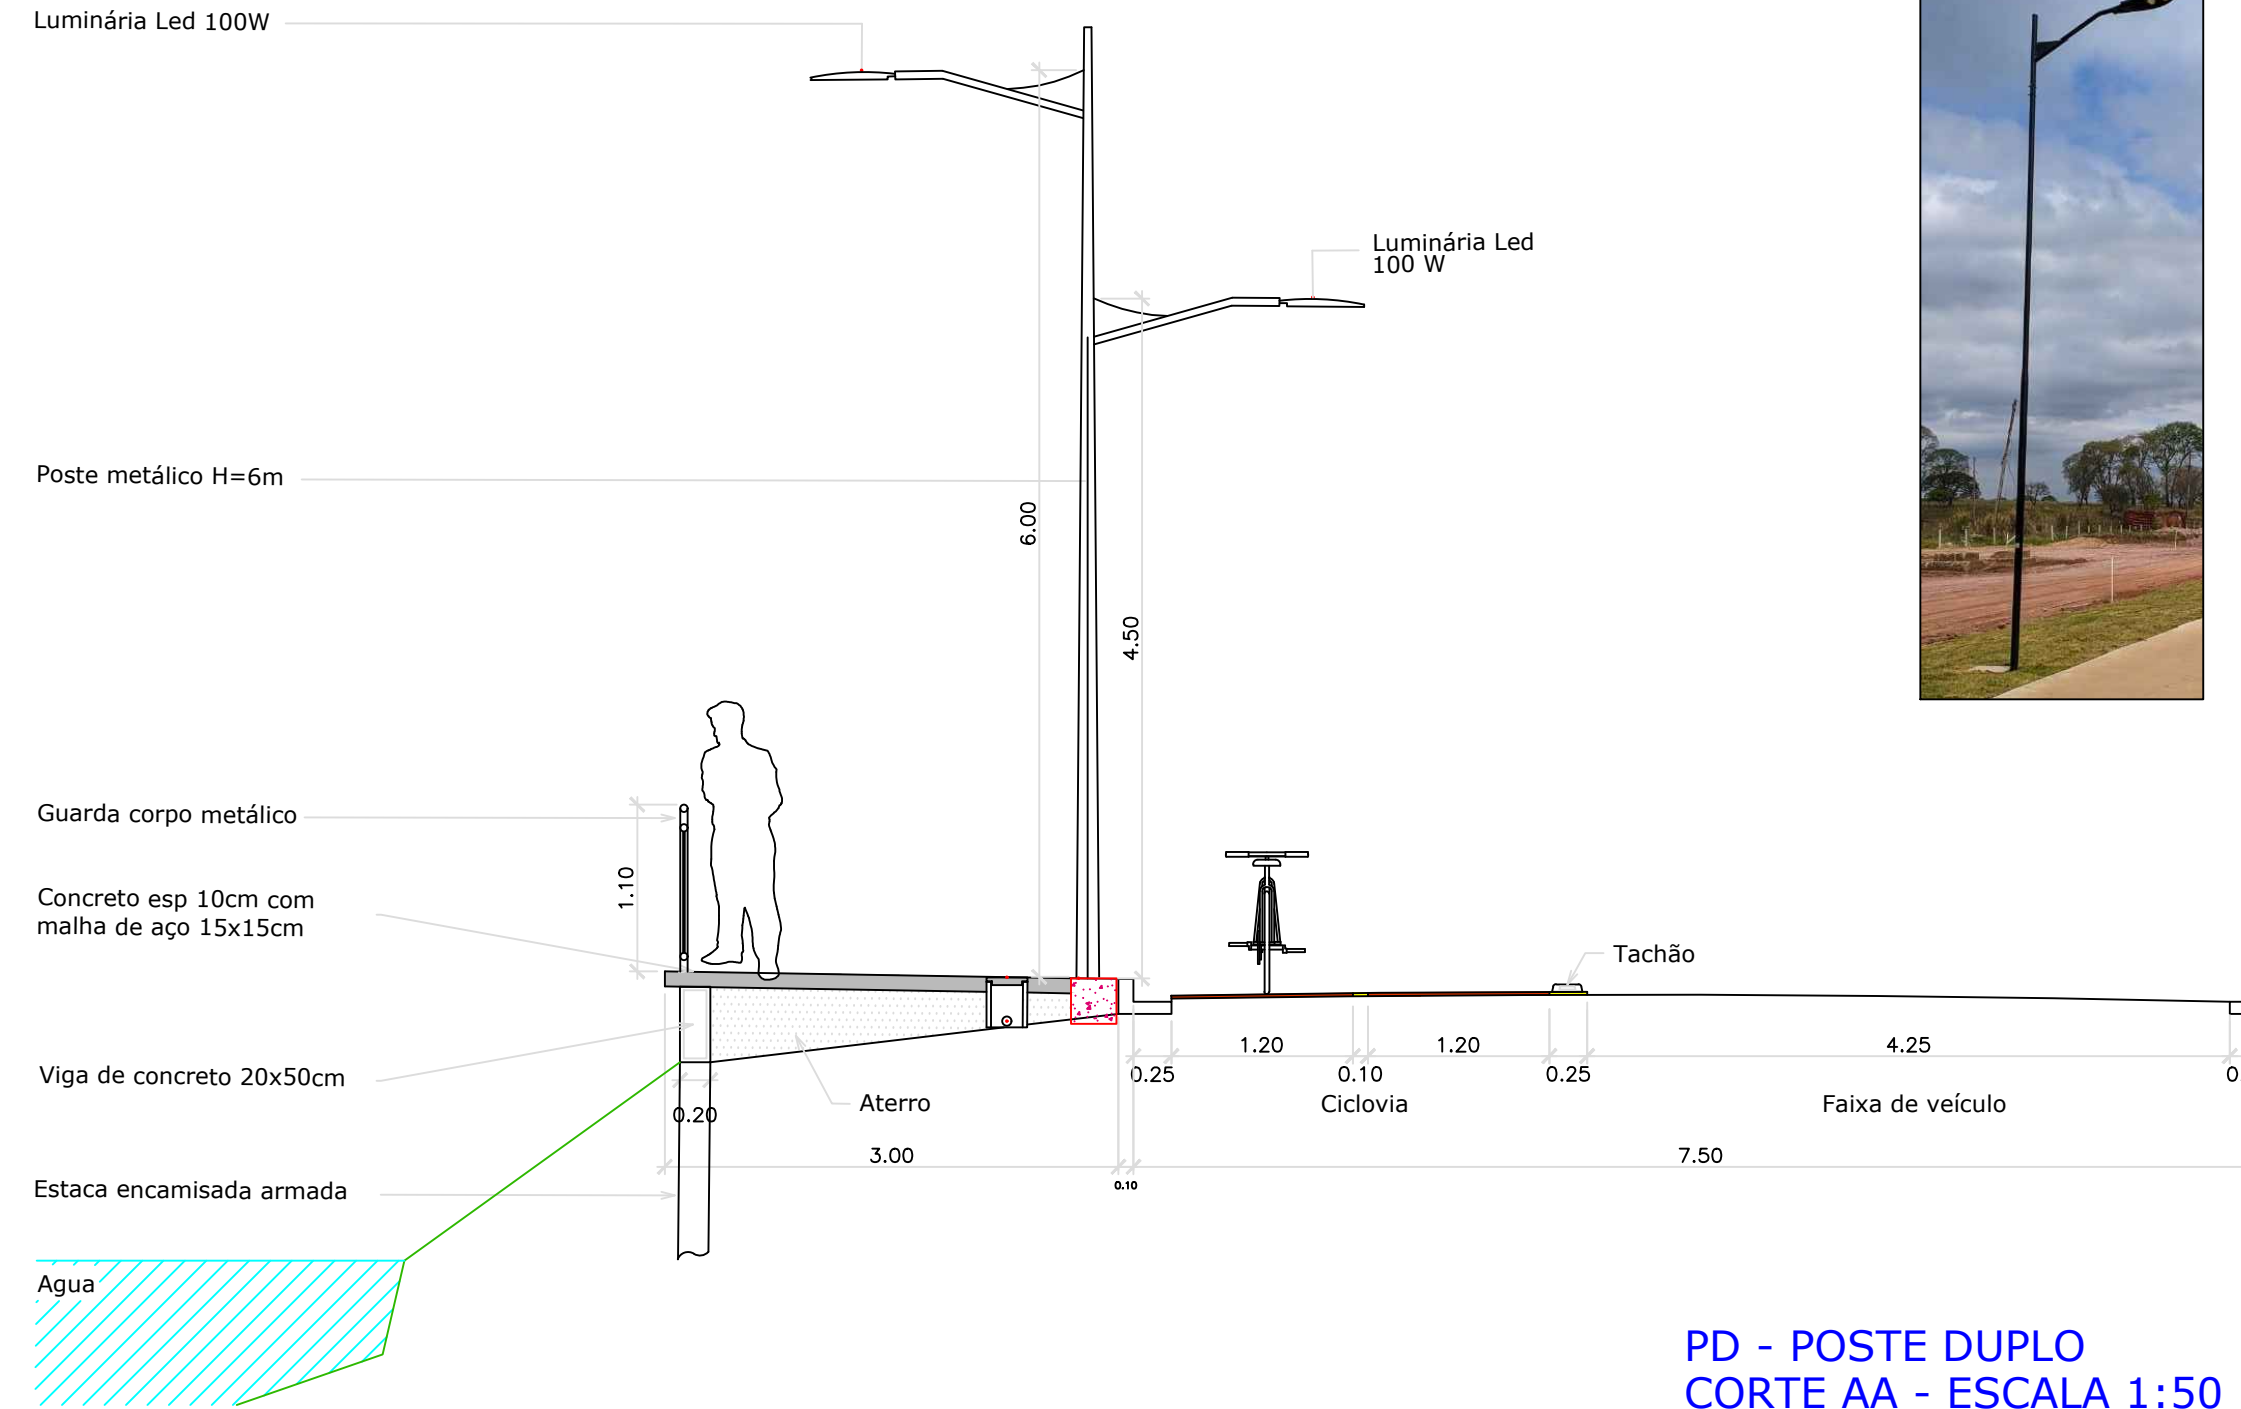

PD - POSTE DUPLO
CORTA AA - ESCALA 1:50

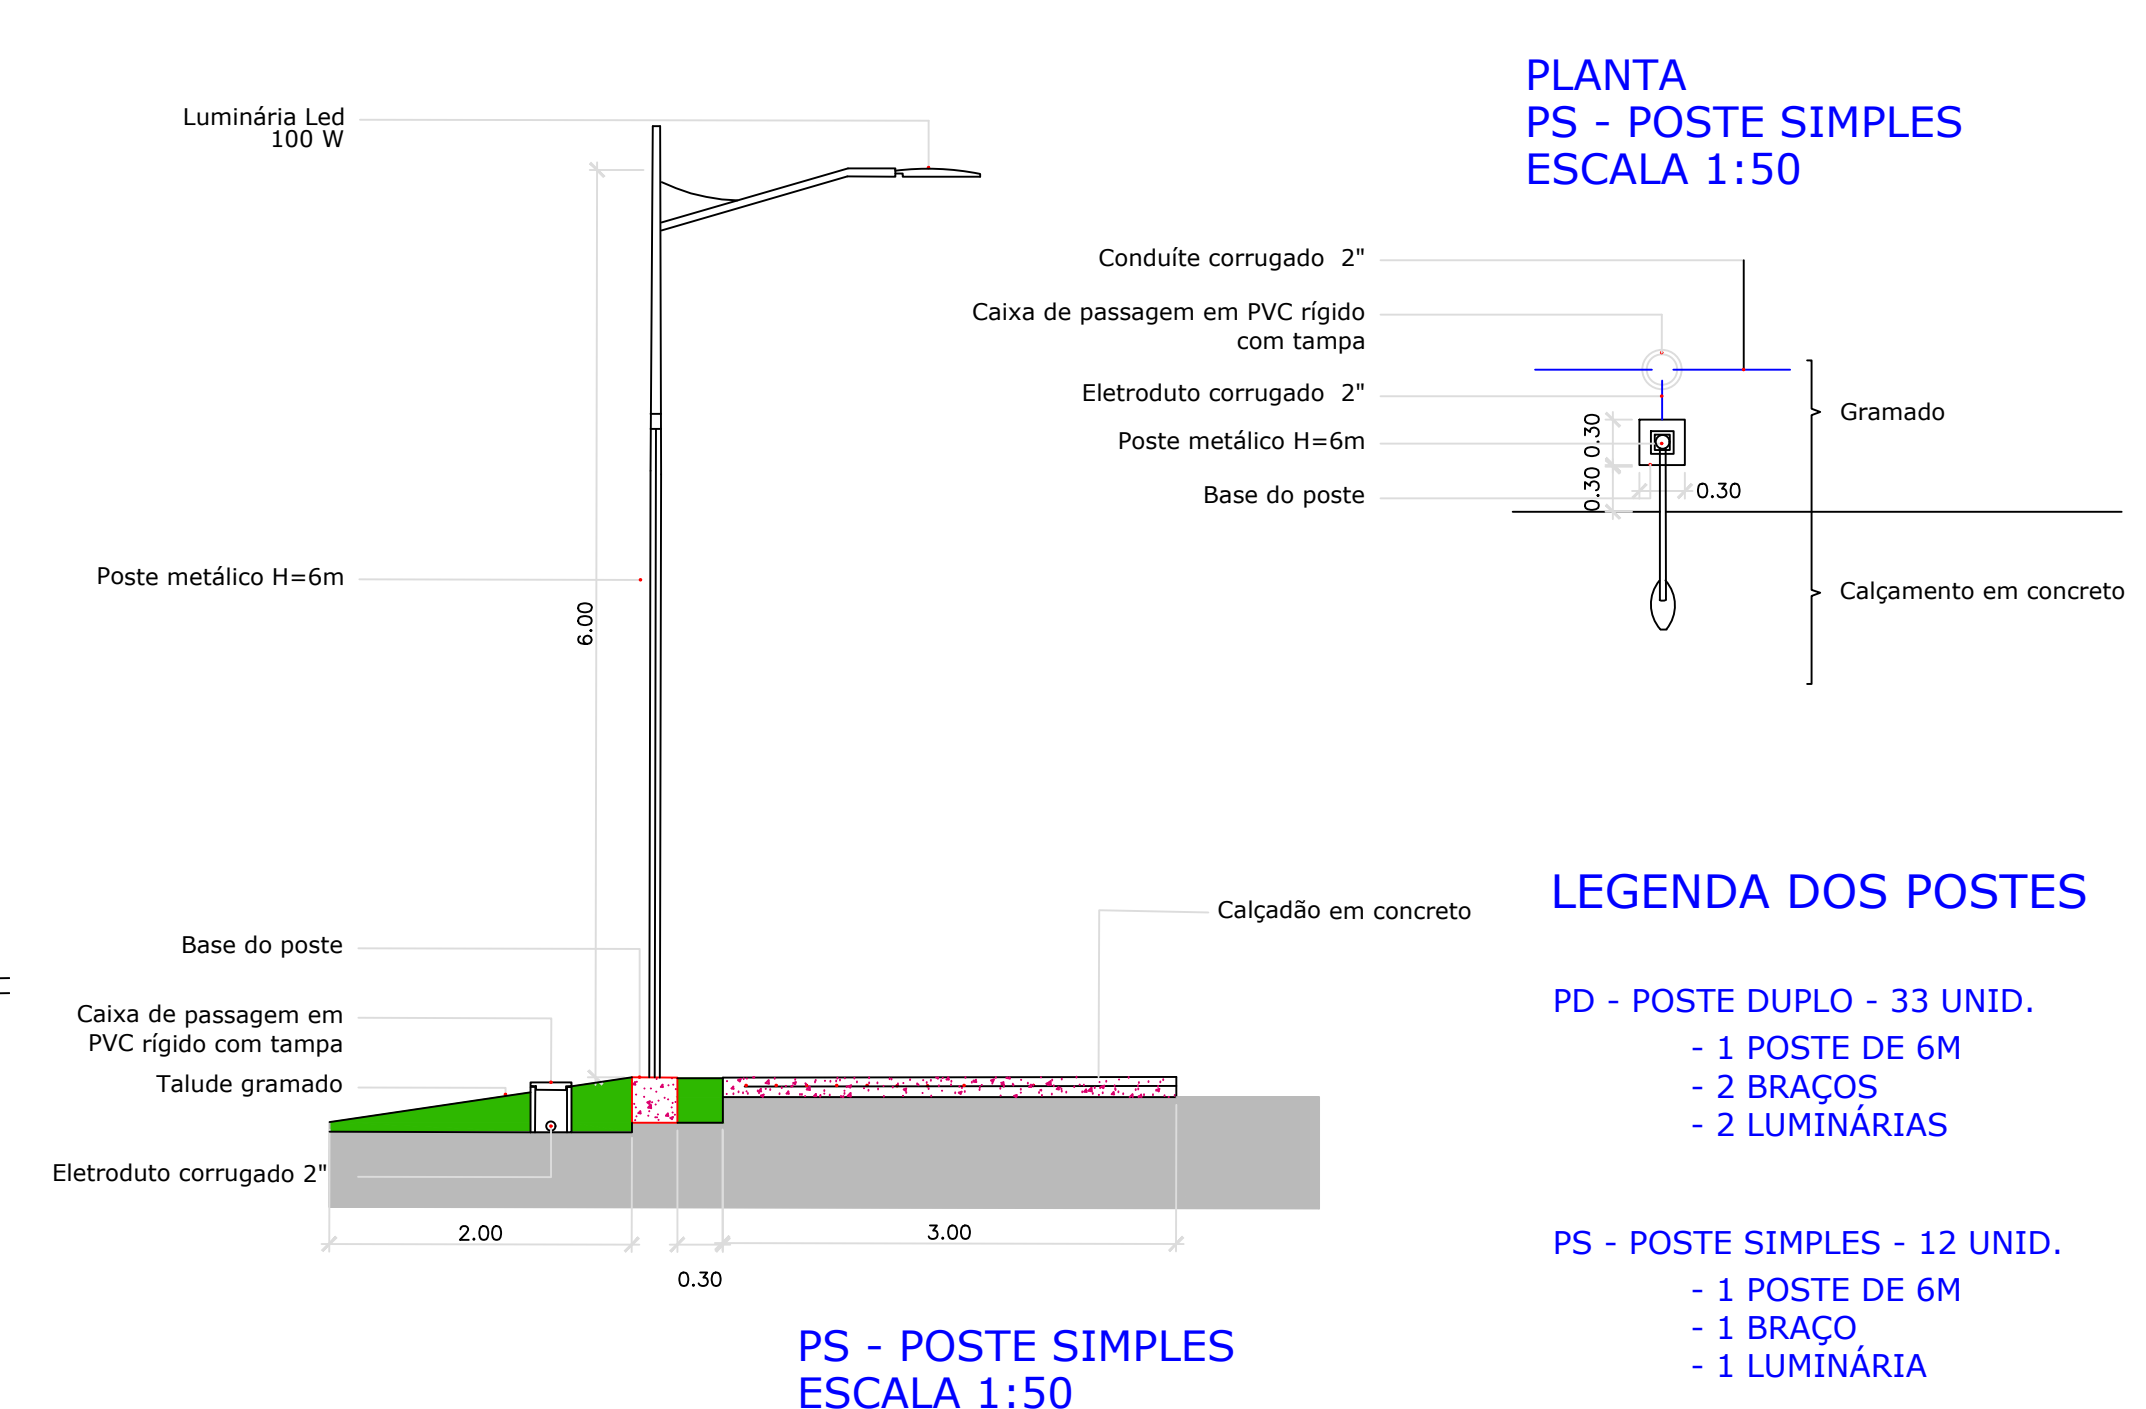

PS - POSTE SIMPLES
ESCALA 1:50

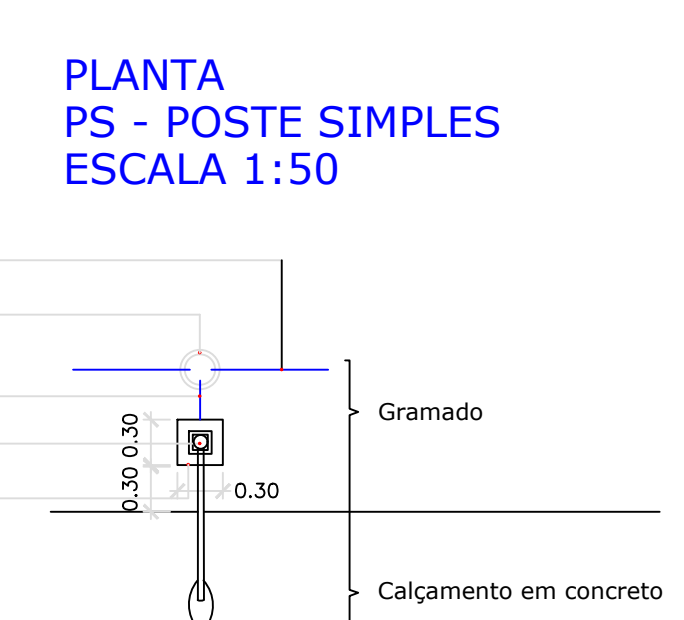


LEGENDA DOS POSTES

PD - POSTE DUPLO - 33 UNID.

- 1 POSTE DE 6M
- 2 BRAÇOS
- 2 LUMINÁRIAS

PS - POSTE SIMPLES - 12 UNID.

- 1 POSTE DE 6M
- 1 BRAÇO
- 1 LUMINÁRIA

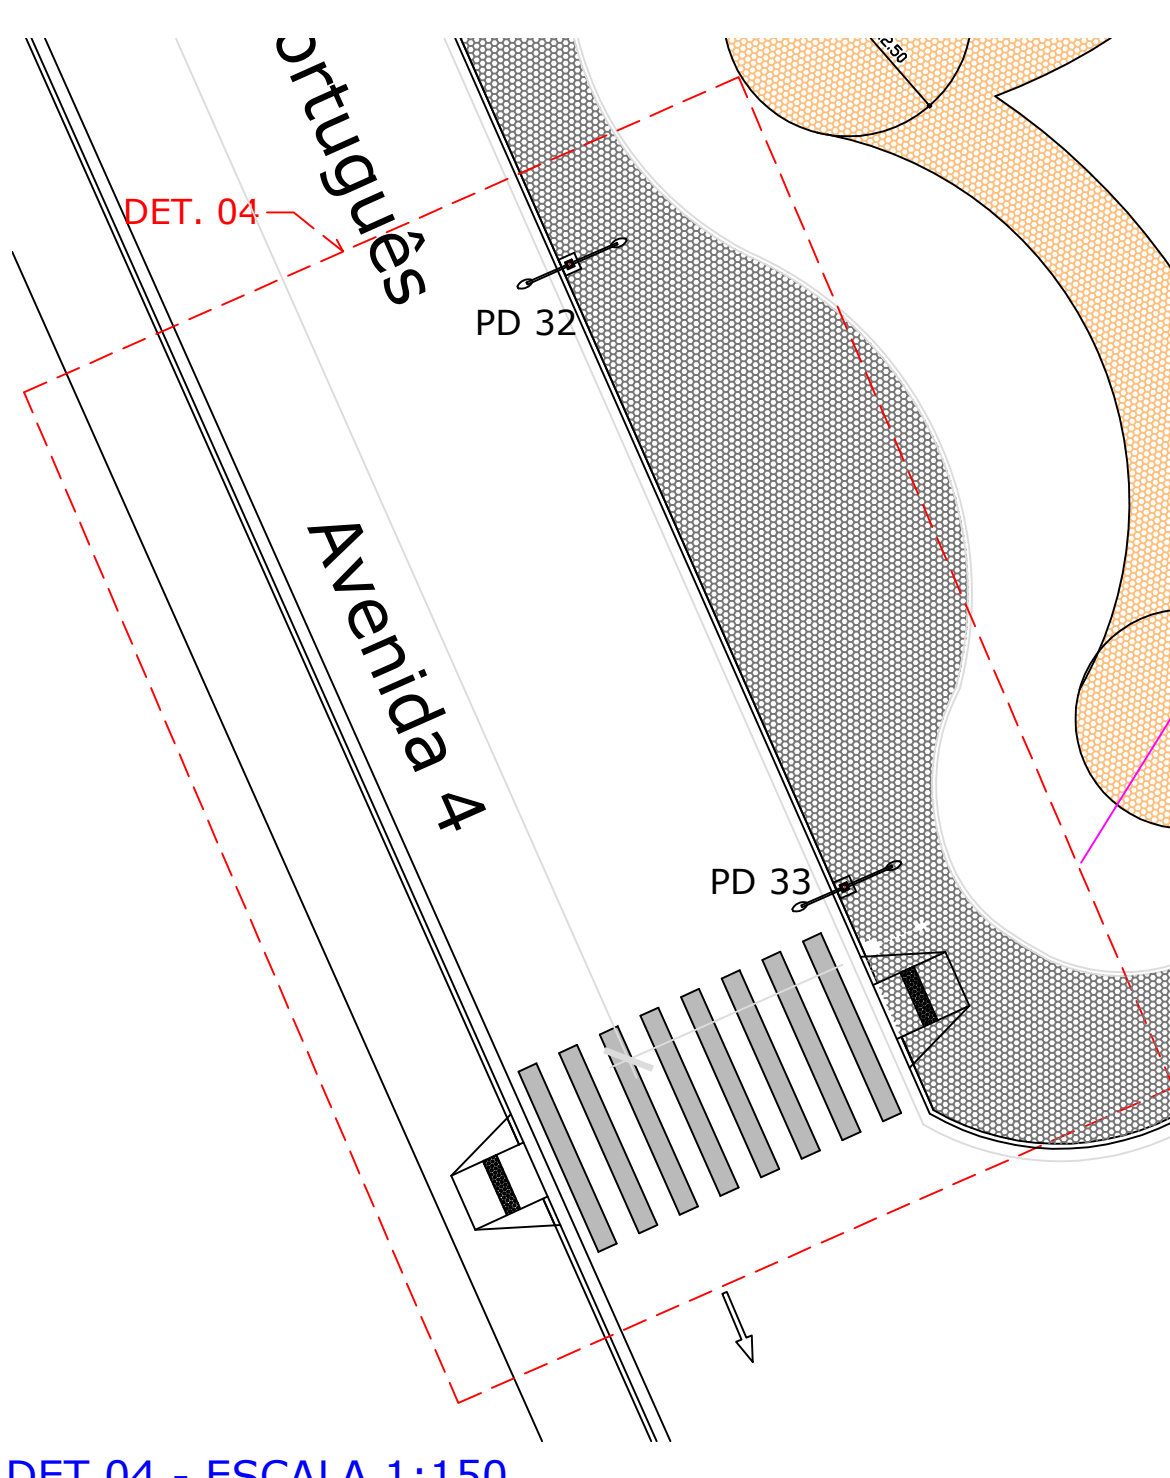

DET 04 - ESCALA 1:150

PREFEITURA MUNICIPAL DE ITIRAPINA
Av. Um, Nº 106 - Centro - Itirapina - SP - CEP 13.530.000 - CP-46
CNPJ: 46.313.714/0001-50 - Insc. Estadual: 384.970.017.115
Fone: (19) 3575-9000/9005

verbo
Arquitetura. Urbanismo. Design.
RUA 28 DE SETEMBRO 1540 - SÃO CARLOS - SP

FERNANDO COCENZA
ARQUITETOS ASSOCIADOS

IMPLANTAÇÃO
OBRAS: ILUMINAÇÃO PÚBLICA ORNAMENTAL NA RUA 12
LOCAL: RUA 12 - ITIRAPINA - SP
CLIENTE: PREFEITURA MUNICIPAL DE ITIRAPINA
INFORMAÇÕES GERAIS: RRT Nº 13689340
DESENHOS DESTA PRANCHA: ARO 01/01
ESCALAS: INDICADAS
ATUALIZAÇÃO: 06/ DEZEMBRO/ 2023 - Observação
Este projeto é de propriedade de seu autor. O cliente contratante dos serviços que nele resultaram só poderá utilizá-lo no local e para os fins expressos nos documentos e pranchas de desenho que o compõem. Esta etapa de projeto está aprovada.

Concordamos: _____
contratante: _____ contratado autor do projeto: _____