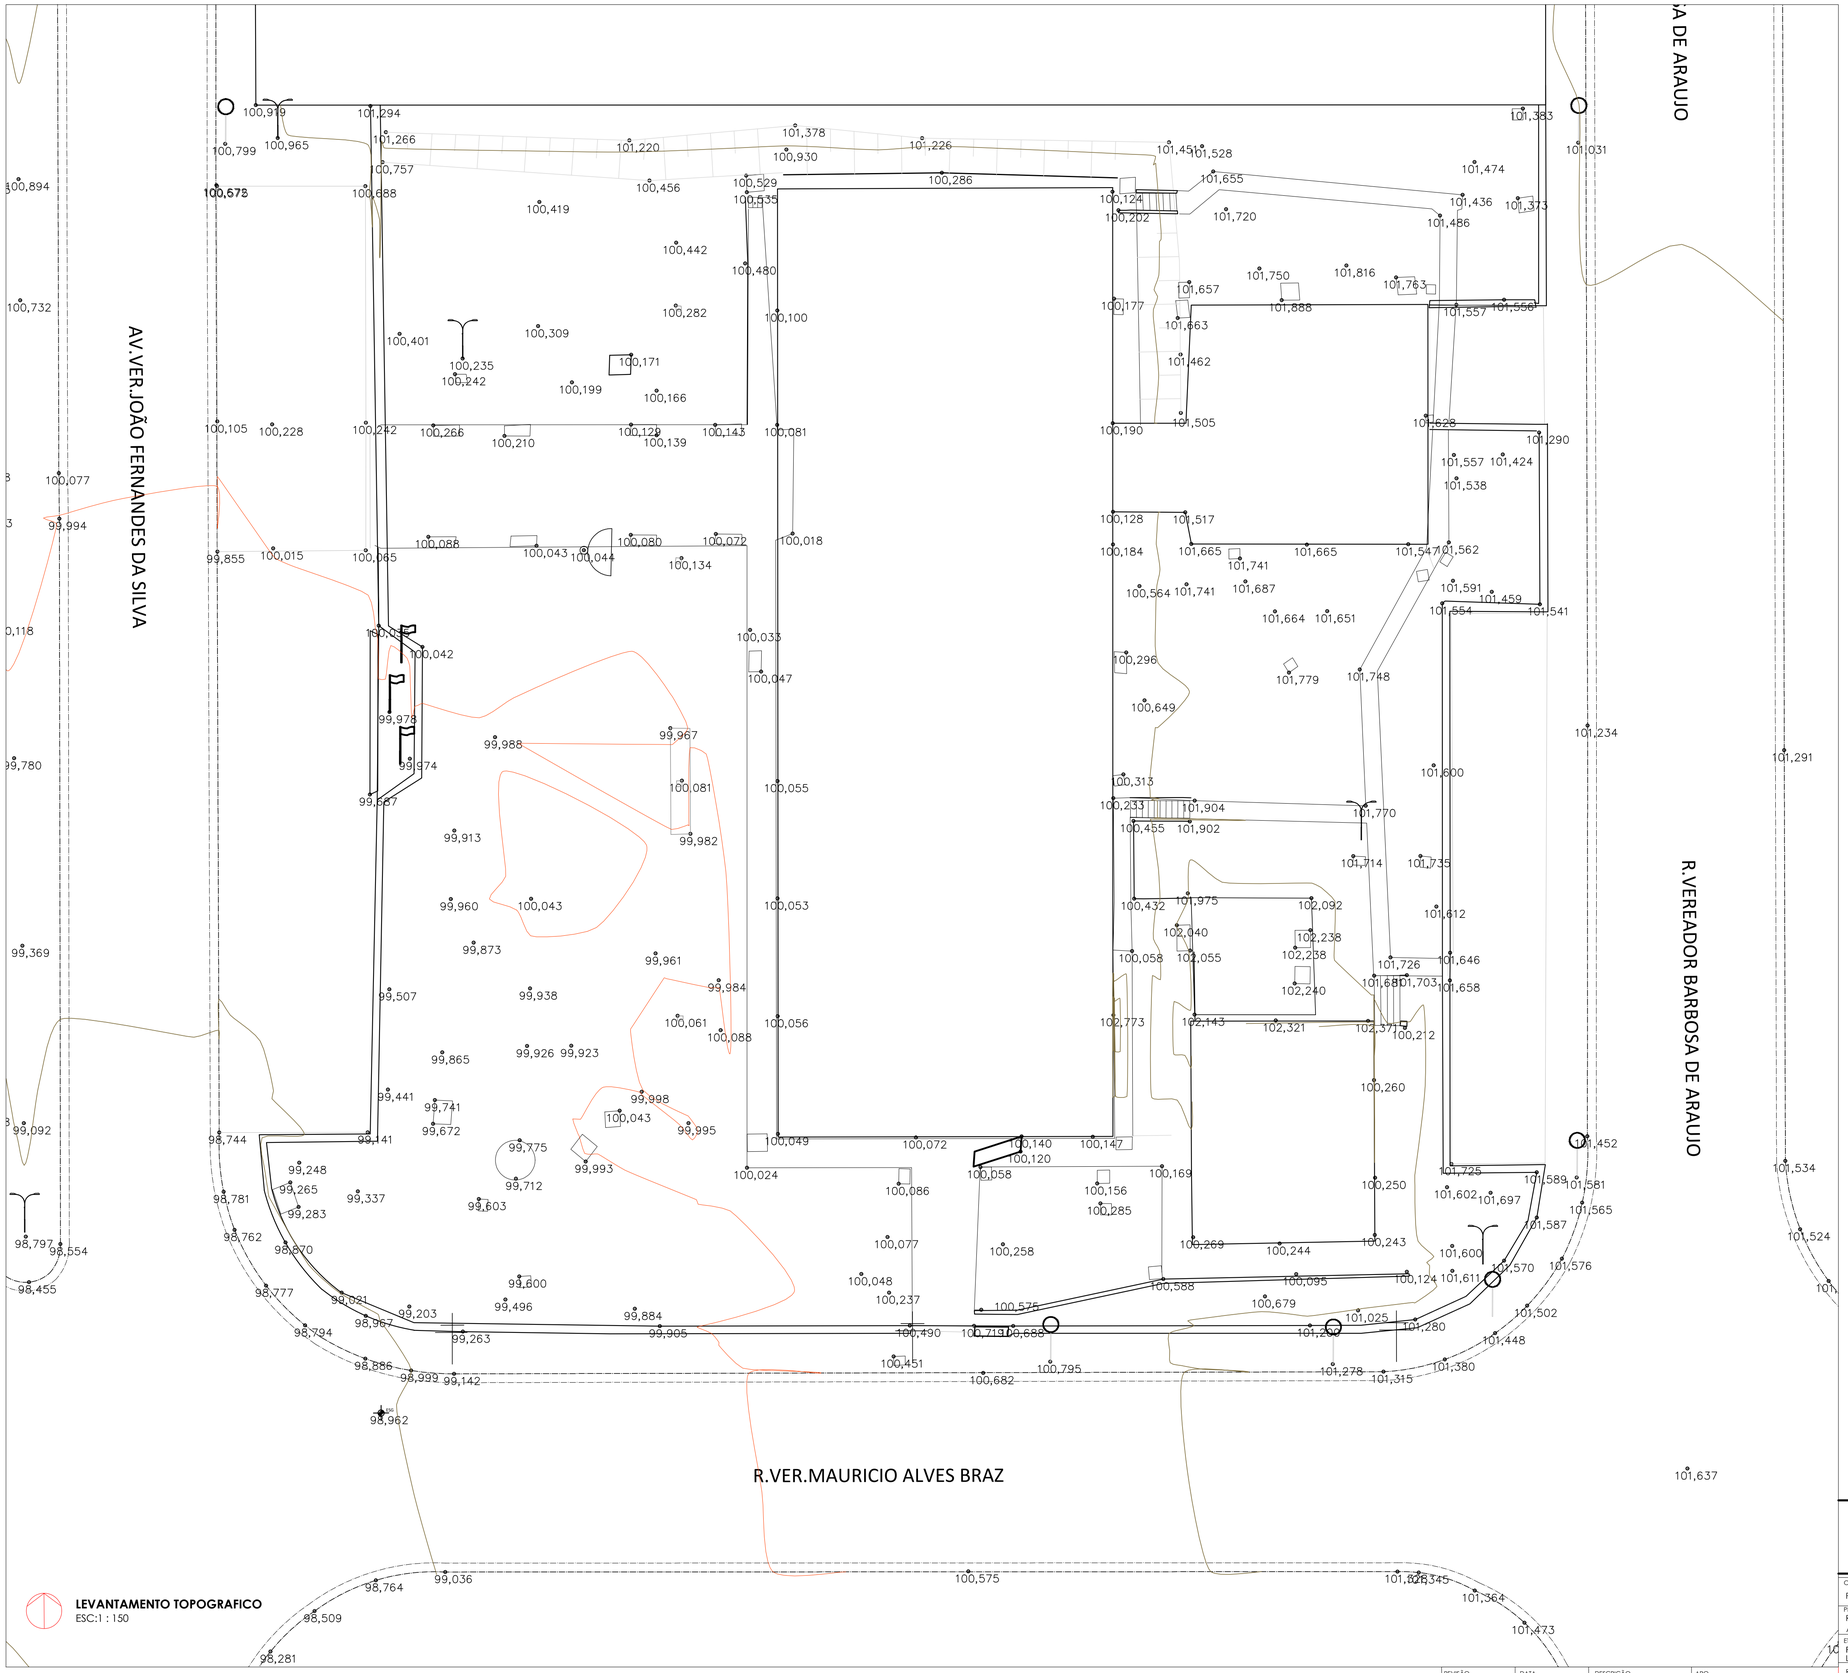

LEGENDA:

- GUIA
- SARJETA
- ALINHAMENTO
- MURO
- ALAMBRADO
- BL
- NEW JERSEY
- TAPUME
- LIM DAS OBRAS DO MONOTRILHO
- SARJETÃO
- GALERIA
- TALUDE
- CERCA
- CONSTRUÇÃO
- CAMPO
- CAIXA NÃO IDENTIFICADA
- N°: NUMEROS DE CASA
- R.Mario de Jesus Lopes MURO ALA
- NOME DA RUA
- PONTE
- CRISTA
- RESPIRO DE GÁS
- POSTE CET
- RADAR
- SEMÁFORO
- REGISTRO DE INCÊNDIO
- 750,765 PONTO COTADO
- PONTO DE ONIBUS
- CURVA DE NÍVEL
- PLACA
- ORELHÃO
- POSTE
- REGISTRO DE GÁS
- REGISTRO DE ÁGUA
- REGISTRO NÃO IDENTIFICADO
- MARCO DA PETROBRAS
- MARCO TELEFÔNICO
- MARCO DE GÁS
- PILAR
- BOCA DE LEÃO
- PV DE ESGOTO
- PV DE ÁGUA
- PV TELEFÔNICO
- PV DE GÁS
- PV NÃO IDENTIFICADO
- PV SABESP
- CESTA DE BASQUETE
- PVSÃO DE ESGOTO
- PVSÃO DE GÁS
- PVSÃO DE ÁGUA
- RELÓGIO
- ÁRVORE
- LUMINÁRIA
- CAMERA

ÁREA LEVANTAMENTO TOPOGRÁFICO:9.638,96 m²

PROJETOS E ENGENHARIA LTDA
Parque Domingos Luiz, 207 - Jd. São Paulo, São Paulo - SP.
CNPJ 38.880.696/0001-60 CREA 038.07.24

CLIENTE: PREFEITURA MUNICIPAL DE ITAQUAQUECETUBA	FOLHA: 1/1
PROJETO: REFORMA E EXPANSÃO DO PAÇO MUNICIPAL AV. VER. JOÃO FERANDES DA SILVA, 283 - VILA VIRGÍNIA, ITAQUAQUECETUBA - SP	
ETAPA: PROJETO BÁSICO DE TOPOGRAFIA LEVANTAMENTO TOPOGRAFICO	

RESPONSÁVEL TÉCNICO:	CREA:	ART:	DESENHO:	ASS:	ESCALA:	REVISÃO:
CINTIA HARUMI SICITO	5061006491	28027230232046367	BRUNO SOUZA		1 :200	000

FORMATO A1 (594 x 841 mm)

REVISÃO	DATA	DESCRIÇÃO	ARQ
000	OUT/2023	EMISSÃO INICIAL	PB-ITA-PAC-TOP-PLA-FL01_01-REV000