

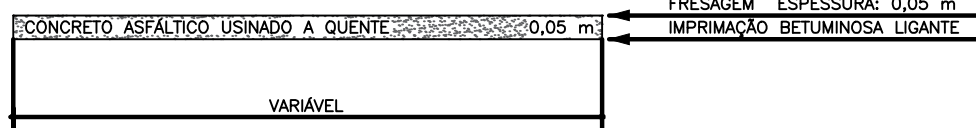


SEÇÃO TÍPICA PAVIMENTAÇÃO ASFÁLTICA
SEM ESCALA

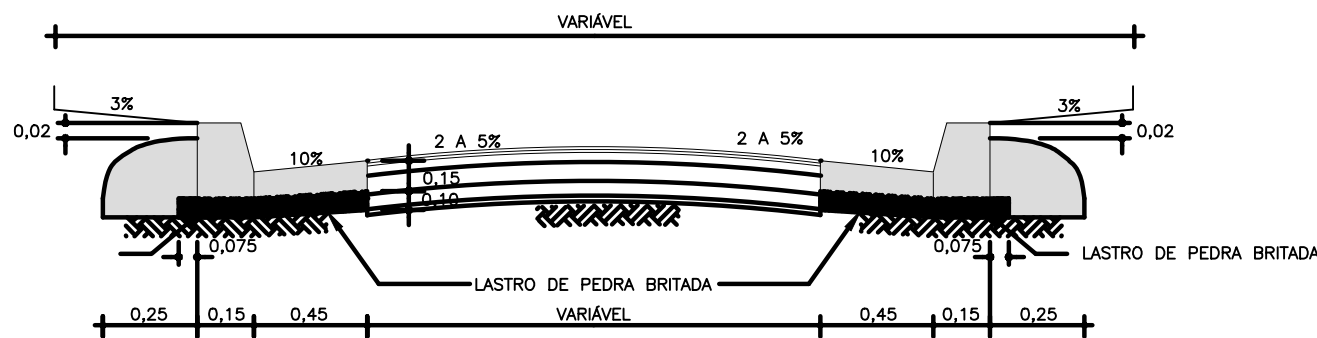


PAVIMENTO – RECAPEAMENTO

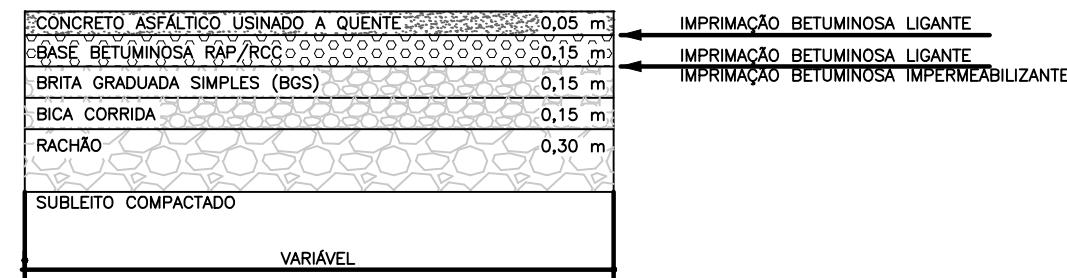


PAVIMENTO – REFORÇO DO SUBLEITO

DETALHE DE GUIA E SARJETA 0,45m
SEM ESCALA

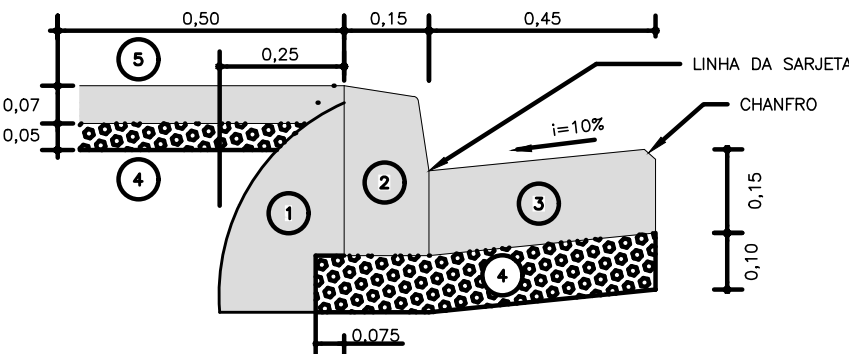


- 1 - ESCORA (BOLA)
- 2 - GUIA DE CONCRETO (TIPO 100) fck= 30MPa
- 3 - SARJETA DE CONCRETO 25 MPa
- 4 - LASTRO DE PEDRA BRITADA
- 5 - PISO DE CONCRETO fck= 20MPa, PARA FECHAMENTO ATRÁS DA GUIA

PLANTA

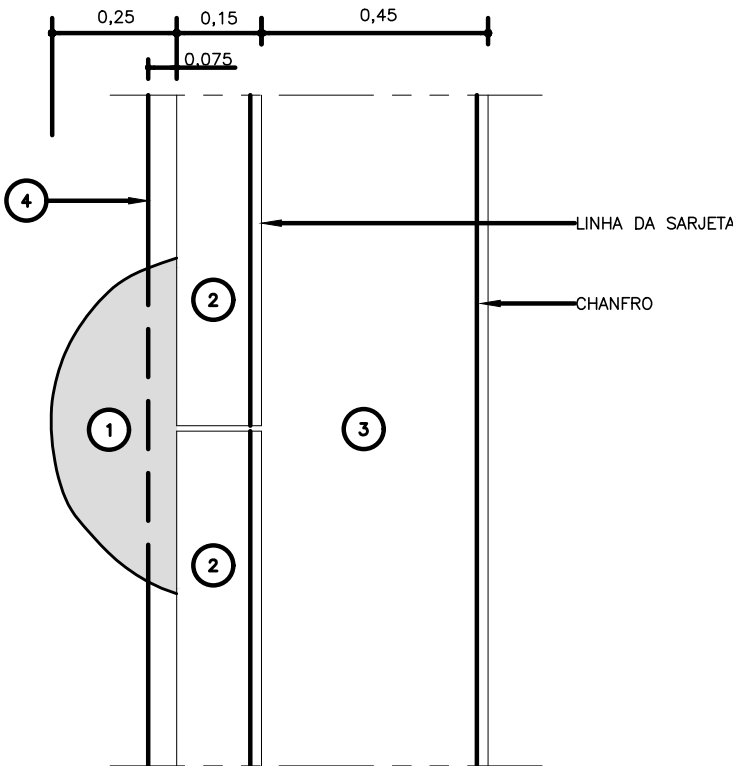


- 1 - ESCORA (BOLA)
- 2 - GUIA DE CONCRETO (TIPO 100) fck= 30MPa
- 3 - SARJETA DE CONCRETO 25 MPa
- 4 - LASTRO DE PEDRA BRITADA

SARJETÃO EM CONCRETO L=0,90m
SEM ESCALA

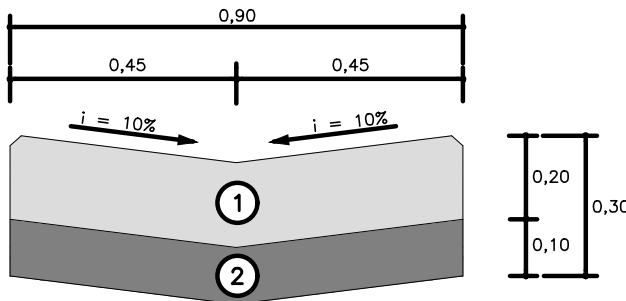


- 1 - CONCRETO 25MPa
- 2 - LASTRO DE PEDRA BRITADA

ADUELA PRÉ-MOLDADA
SEÇÃO ▧ (1,50x1,50)m
SEM ESCALA

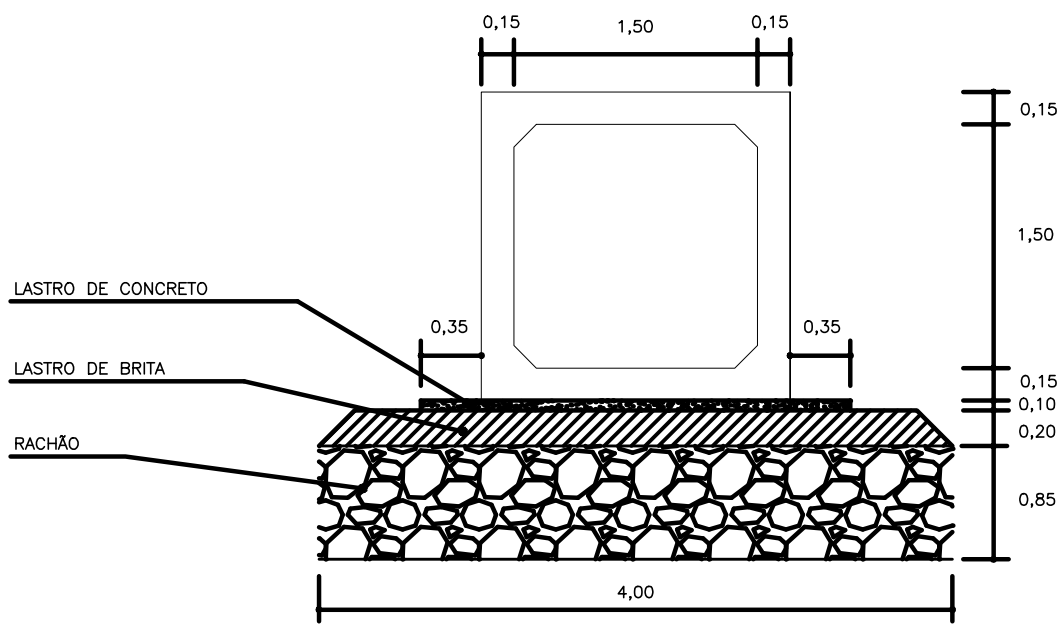

CONTEÇÃO
MURO DE GABIÃO
SEM ESCALA

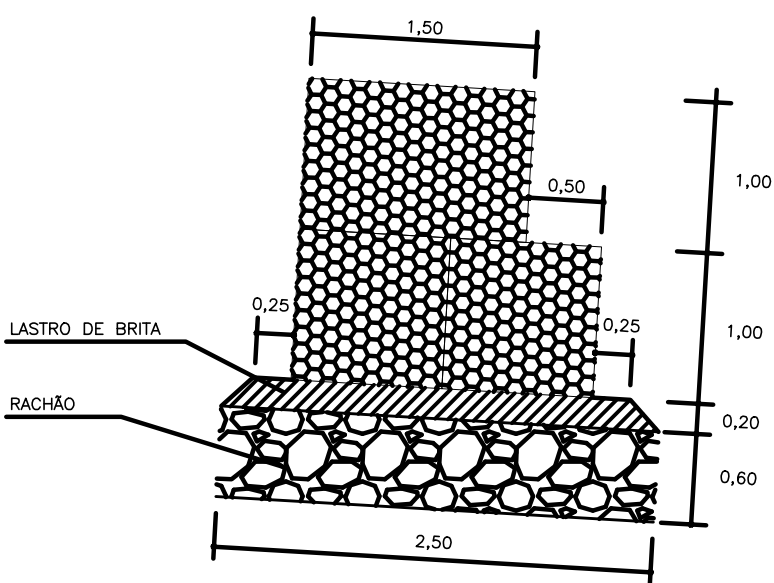

EDUARDO BOIGUES QUEROZ
PREFEITO MUNICIPAL

RODRIGO SANTOS DO NASCIMENTO
SECRETÁRIO ADJUNTO DE OBRAS
CREA-SP
ART

PREFEITO MUNICIPAL EDUARDO BOIGUES QUEROZ			
SECRETARIA DE OBRAS			FOLHA: - 2/2
PROJETO: CIDADE NOVA LOUZADA – ITAQUAQUECETUBA/SP			
TRECHO: RUA ADAMANTINA			
SECRETÁRIO MUNICIPAL DE OBRAS: MARCELO BARBOSA DA SILVA	DEMANDA: ---	ESCALA: 1:500	DATA: MARÇO/2024
SECRETÁRIO ADJUNTO DE OBRAS: ENG. RODRIGO SANTOS DO NASCIMENTO	CREA: ---	RESP. P/ PROJETO:	