

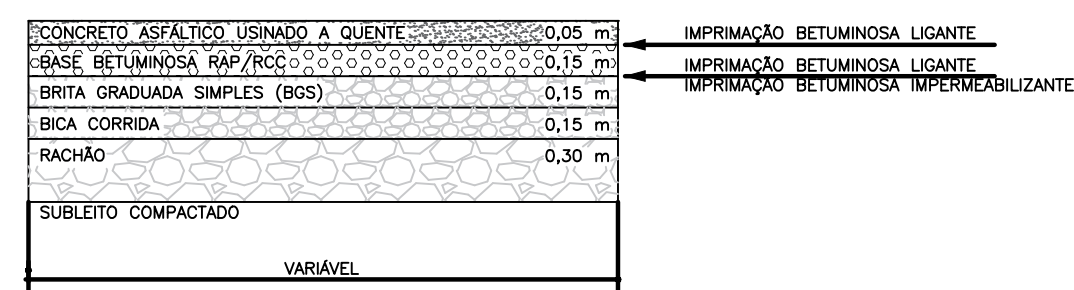
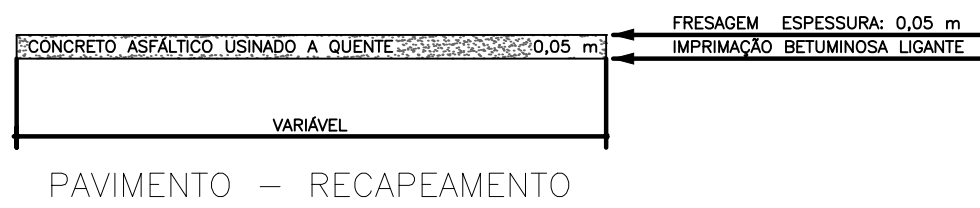


SEÇÃO TÍPICA PAVIMENTAÇÃO ASFÁLTICA
SEM ESCALA

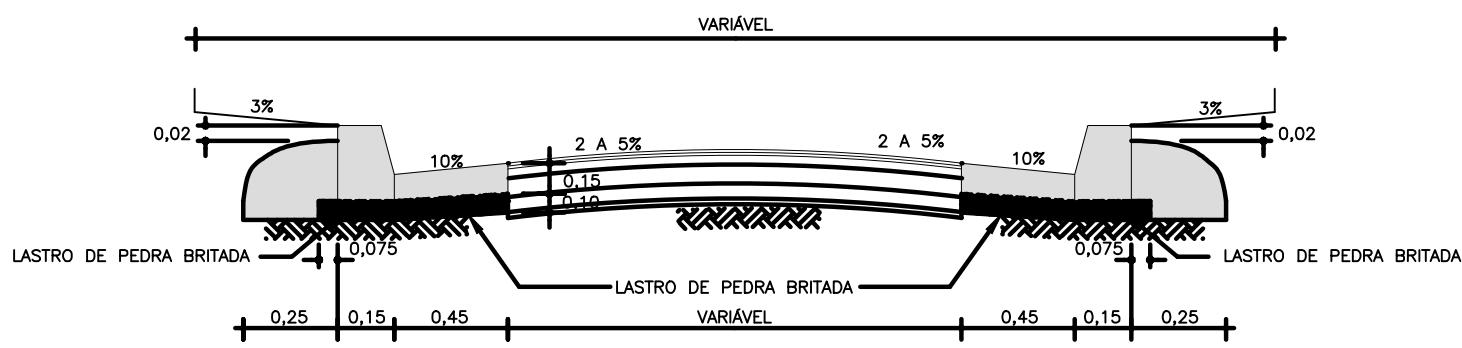


DETALHE DE GUIA E SARJETA 0,45m
SEM ESCALA

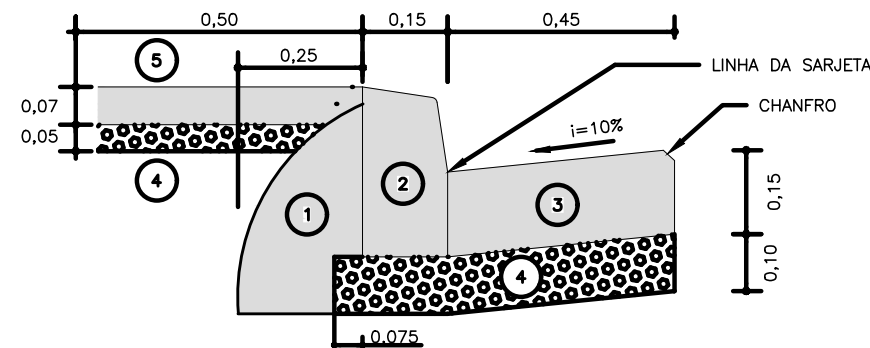


- 1 - ESCORA (BOLA)
- 2 - GUIA DE CONCRETO (TIPO 100) fck= 30MPa
- 3 - SARJETA DE CONCRETO 25 MPa
- 4 - LASTRO DE PEDRA BRITADA
- 5 - PISO DE CONCRETO fck= 20MPa, PARA FECHAMENTO ATRÁS DA GUIA

PLANTA

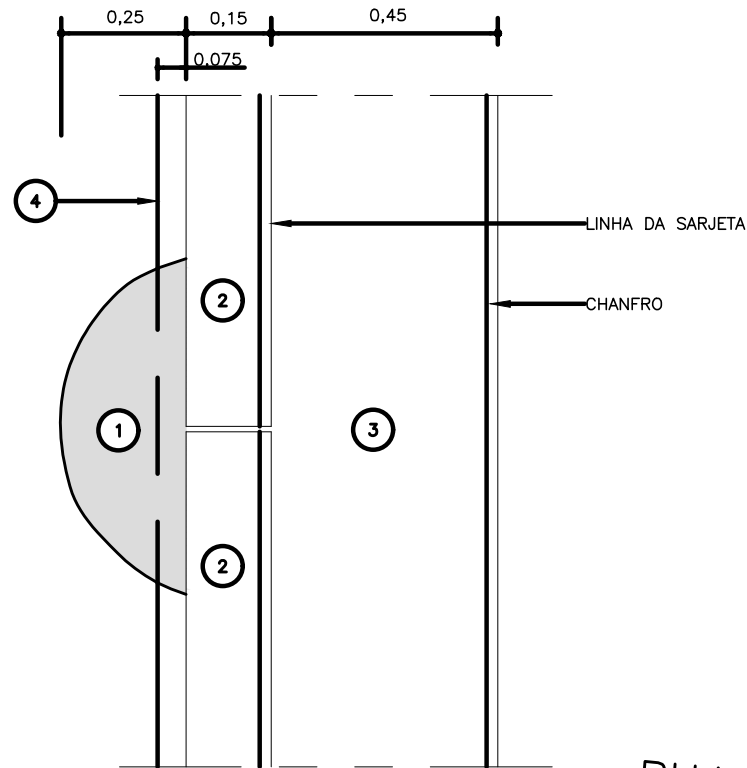

- 1 - ESCORA (BOLA)
- 2 - GUIA DE CONCRETO (TIPO 100) fck= 30MPa
- 3 - SARJETA DE CONCRETO 25 MPa
- 4 - LASTRO DE PEDRA BRITADA

SARJETÃO EM CONCRETO L=0,90m
SEM ESCALA

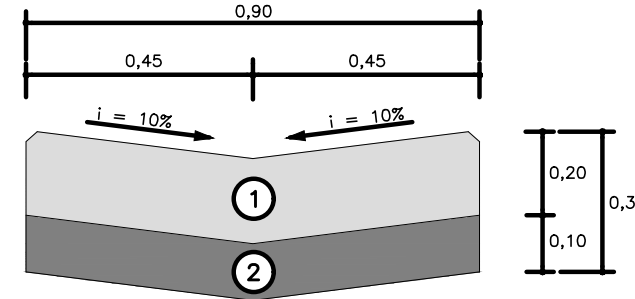

- 1 - CONCRETO 25MPa
- 2 - LASTRO DE PEDRA BRITADA

ARTICULAÇÃO

01/02 02/02

LEGENDA

- PAV. RECAPEAMENTO
- PAV. REFORÇO DO SUBLEITO
- SARJETÃO
- GUIA E SARJETA NOVA

QUADRO DE QUANTIDADES - RUA PAULISTANIA

SERVIÇOS	QUANTIDADES	UNID.
PAVIMENTAÇÃO ASFÁLTICA - REFORÇO DO SUBLEITO	2.058,41	m²
PAVIMENTAÇÃO ASFÁLTICA - RECAPEAMENTO	2.842,57	m²
FORNECIMENTO E ASSESTAMENTO DE GUIA PMSP TIPO 100	378,00	m
CONSTRUÇÃO DE SARJETA EM CONCRETO 0,45 M	472,00	m
CONSTRUÇÃO DE SARJETÃO EM CONCRETO	22,50	m²

QUADRO DE QUANTIDADES - RUA REGENTE FEIJÓ

SERVIÇOS	QUANTIDADES	UNID.
PAVIMENTAÇÃO ASFÁLTICA - REFORÇO DO SUBLEITO	488,74	m²
PAVIMENTAÇÃO ASFÁLTICA - RECAPEAMENTO	1.321,41	m²
FORNECIMENTO E ASSESTAMENTO DE GUIA PMSP TIPO 100	89,00	m
CONSTRUÇÃO DE SARJETA EM CONCRETO 0,45 M	106,00	m
CONSTRUÇÃO DE SARJETÃO EM CONCRETO	93,06	m²

ARTICULAÇÃO

01/02 02/02

LEGENDA

- PAV. RECAPEAMENTO
- PAV. REFORÇO DO SUBLEITO
- SARJETÃO
- GUIA E SARJETA NOVA

EDUARDO BOIGUES QUEROZ
PREFEITO MUNICIPAL

RODRIGO SANTOS DO NASCIMENTO
SECRETÁRIO ADJUNTO DE OBRAS
CREA-SP
ART

PREFEITO MUNICIPAL	EDUARDO BOIGUES QUEROZ	FOLHA: 1/1
SECRETARIA DE OBRAS		
PROJETO: JARDIM MARAGOGIPE - ITAQUAQUECETUBA/SP		
REDO: RUA PAULISTANIA / RUA REGENTE FEIJÓ		
SECRETARIO MUNICIPAL DE OBRAS: MARCELO BARBOSA DA SILVA	DEMANDA: ---	ESCALA: 1:500
SECRETARIO ADJUNTO DE OBRAS: ENG. RODRIGO SANTOS DO NASCIMENTO	DATA: FEVEREIRO/2024	RESP. P/ PROJETO: ---