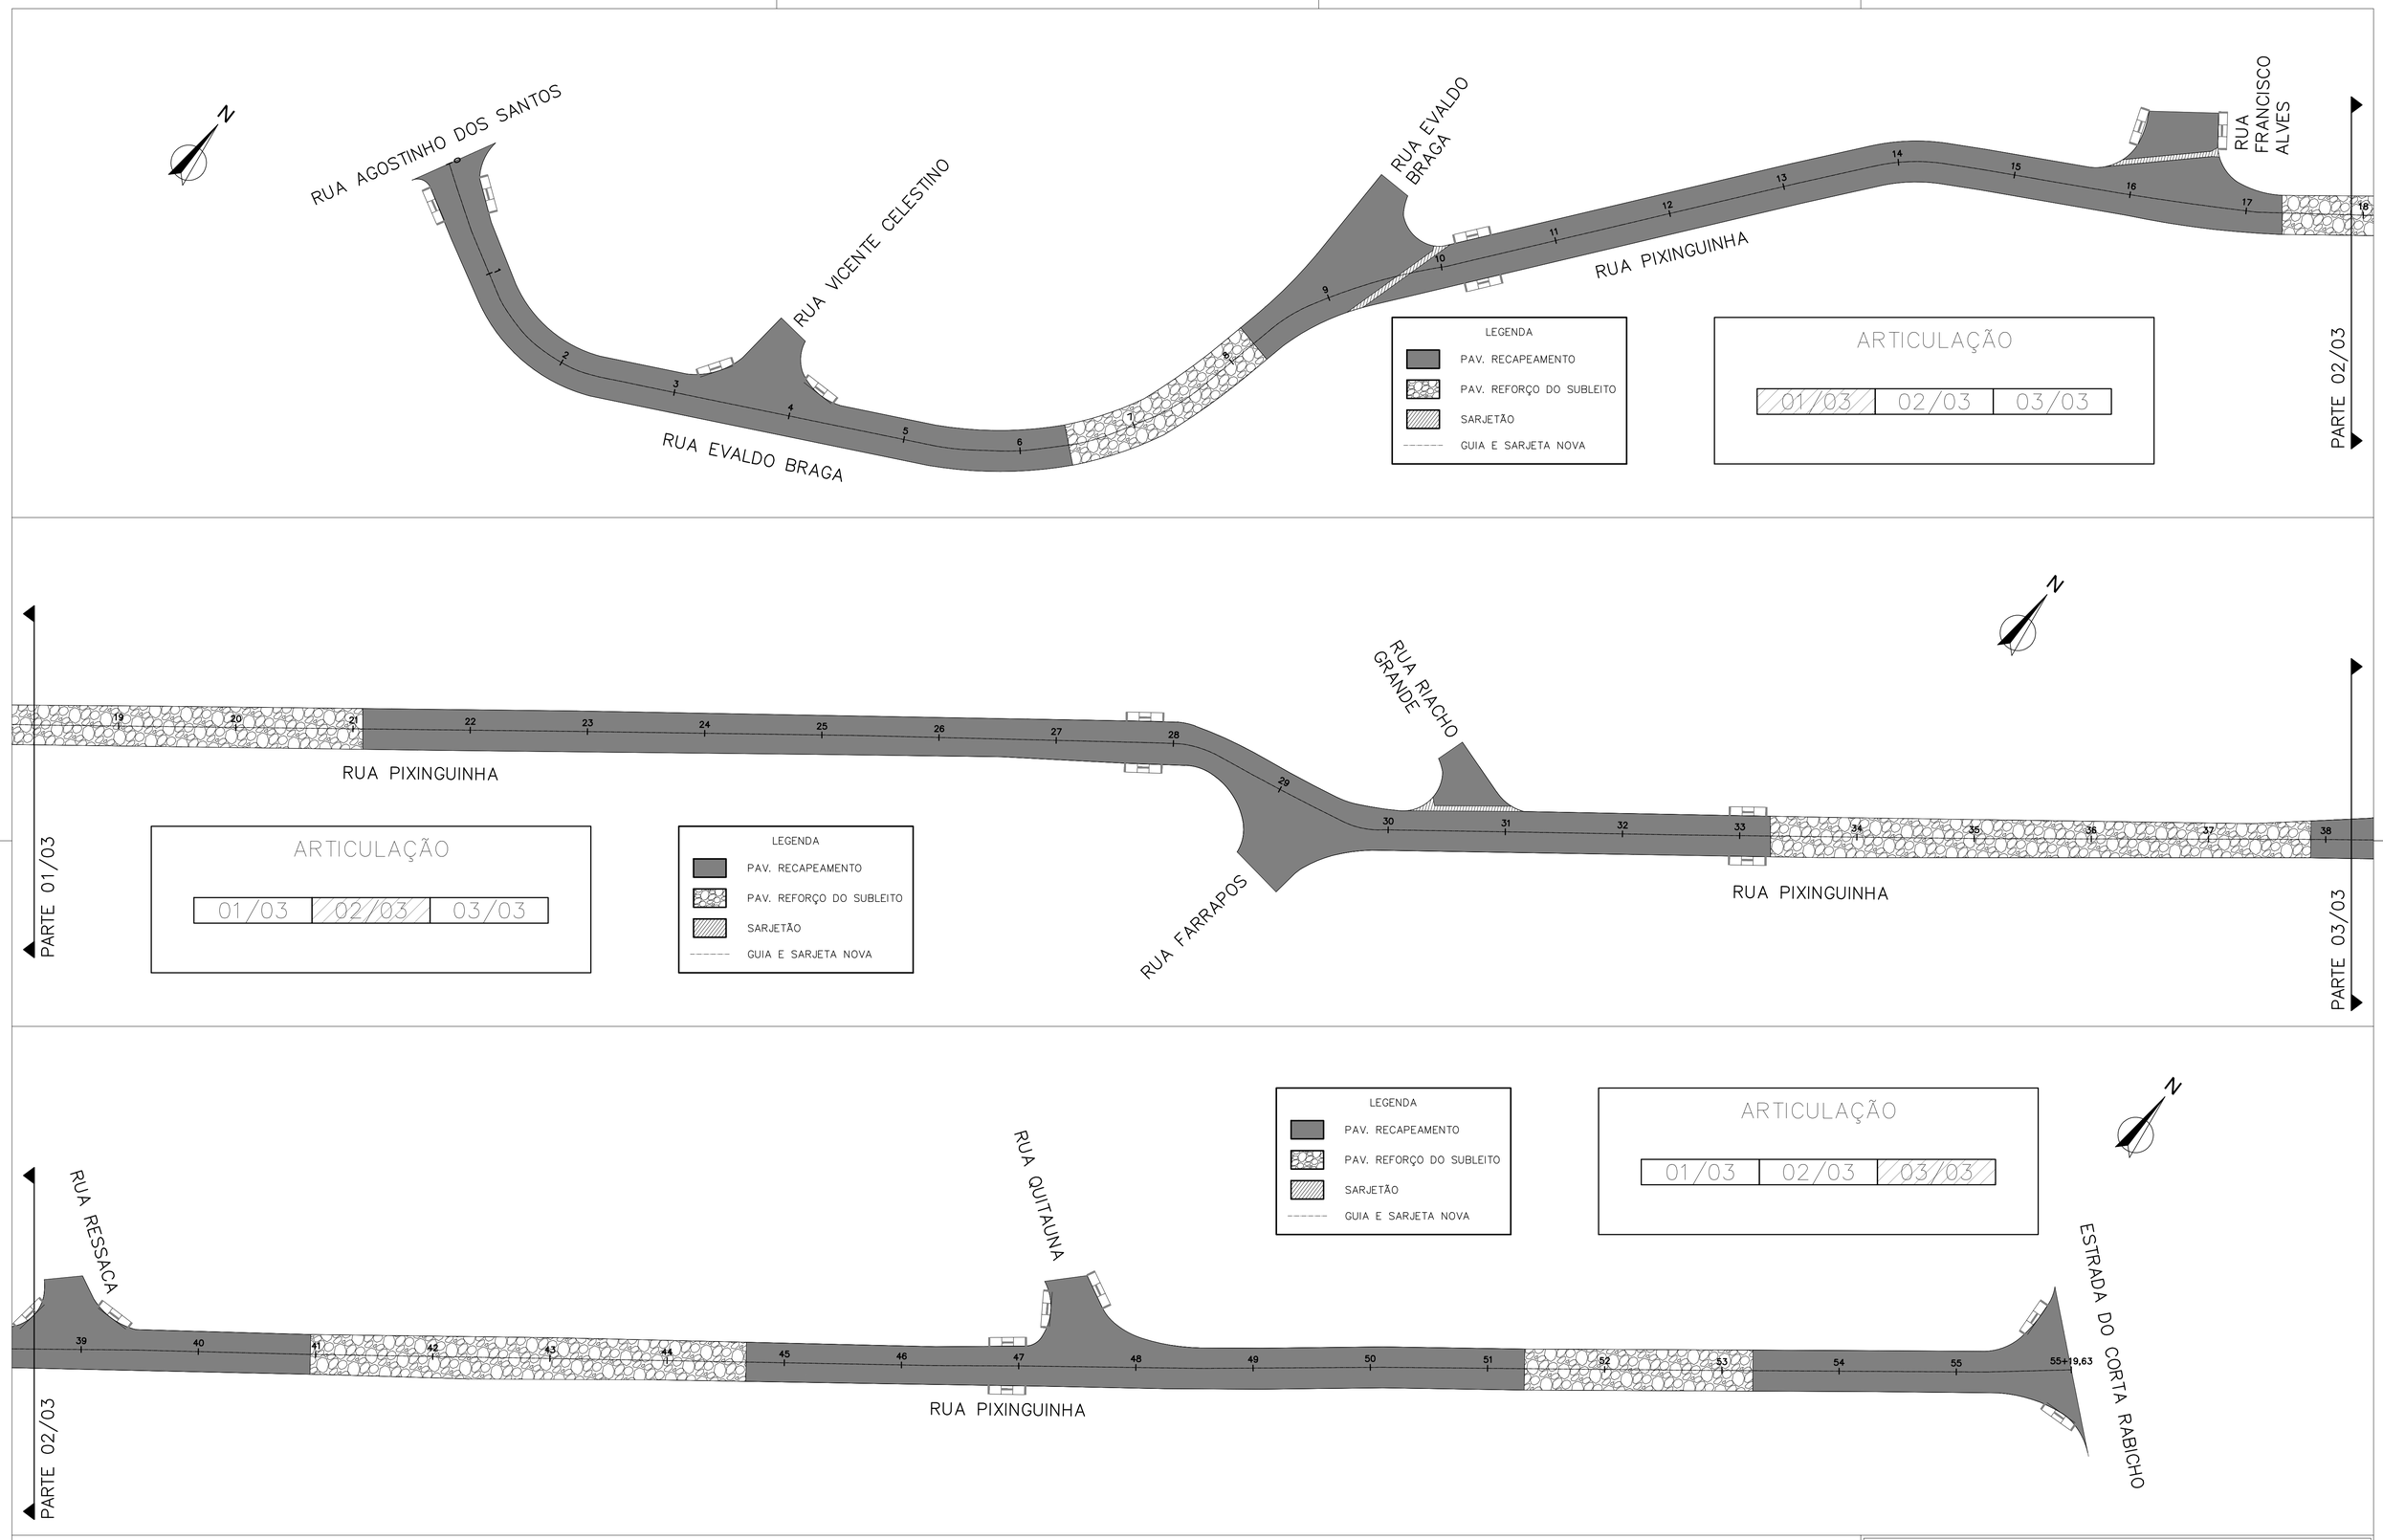

EDUARDO BOIGES QUEROZ [redacted]
Assinado de forma digital por EDUARDO BOIGES QUEROZ [redacted]
Dados: 2024.04.25 12:16:34 -03'00'

EDUARDO BOIGES QUEROZ
PREFEITO MUNICIPAL

RODRIGO SANTOS DO NASCIMENTO [redacted]
Assinado de forma digital por RODRIGO SANTOS DO NASCIMENTO [redacted]
Dados: 2024.04.25 12:04:15 -03'00'

RODRIGO SANTOS DO NASCIMENTO
SECRETÁRIO ADJUNTO DE OBRAS
CREA-SP [redacted]
ART [redacted]

PREFEITO MUNICIPAL	EDUARDO BOIGES QUEROZ
SECRETARIA DE OBRAS	FOLHA: - 1/2
PROJETO:	JARDIM MARAGOGIPE – ITAQUAQUECETUBA/SP
TRECHO:	RUA PIXIGUINHA
SECRETÁRIO MUNICIPAL DE OBRAS: MARCELO BARBOSA DA SILVA	DEMANDA: ---
ESCALA: 1:500	DATA: FEVEREIRO/2024
SECRETÁRIO ADJUNTO DE OBRAS ENG. RODRIGO SANTOS DO NASCIMENTO	CREA: [redacted]
RESP. P/ PROJETO:	

A1