



DETALHE DE GUIA E SARJETA 0,45m
SEM ESCALA

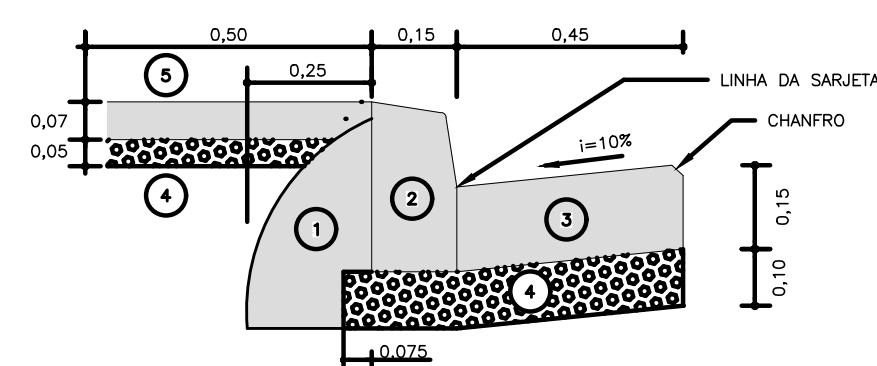



- 1 - ESCORA (BOLA)
- 2 - GUIA DE CONCRETO (TIPO 100) fck= 30MPa
- 3 - SARJETA DE CONCRETO 25 MPa
- 4 - LASTRO DE PEDRA BRITADA
- 5 - PISO DE CONCRETO fck= 20MPa, PARA FECHAMENTO ATRÁS DA GUIA

SARJETÃO EM CONCRETO L=0,90m
SEM ESCALA

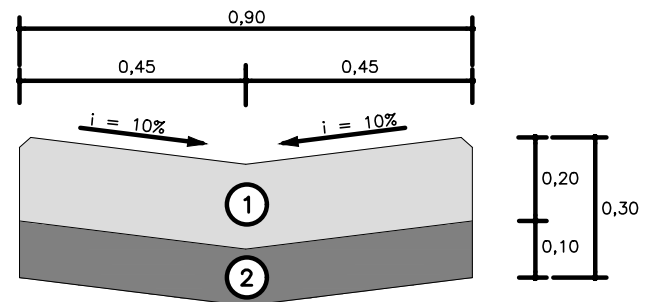


- 1 - CONCRETO 25MPa
- 2 - LASTRO DE PEDRA BRITADA

SEÇÃO TÍPICA PAVIMENTAÇÃO ASFÁLTICA
SEM ESCALA

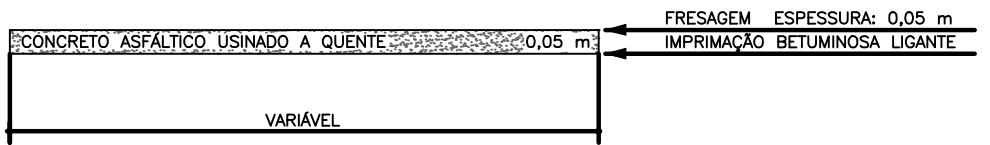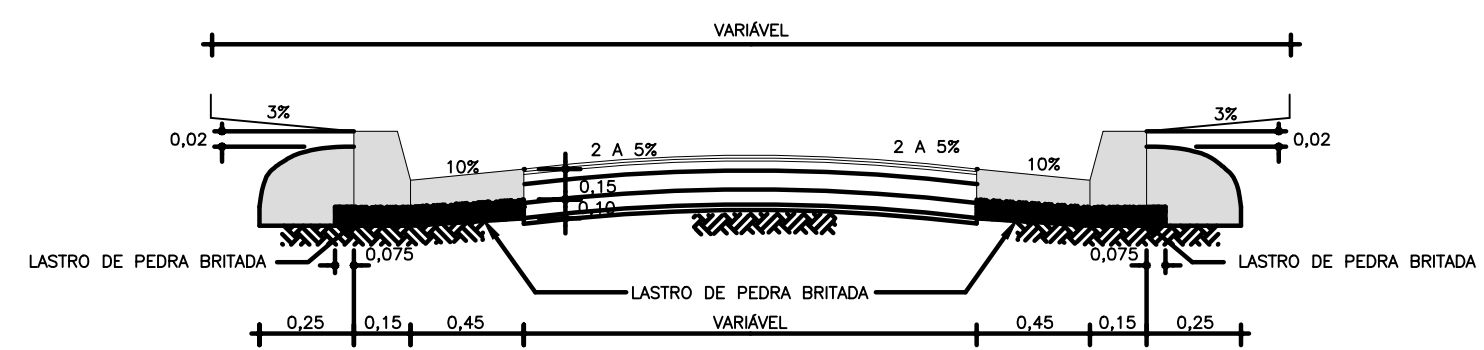


PAVIMENTO – RECAPEAMENTO

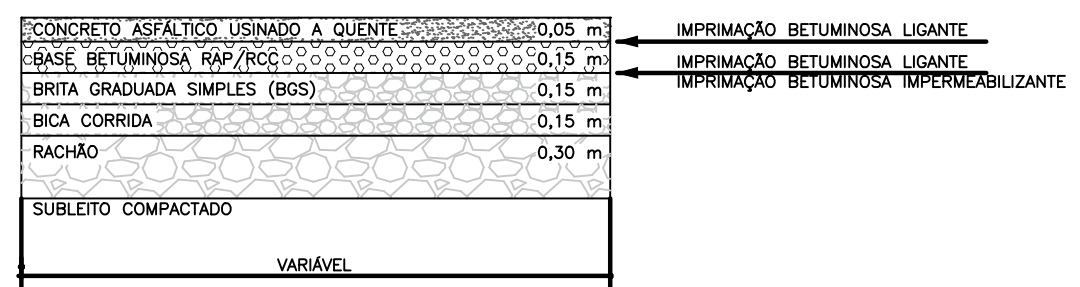

PAVIMENTO – REFORÇO DO SUBLEITO

PLANTA

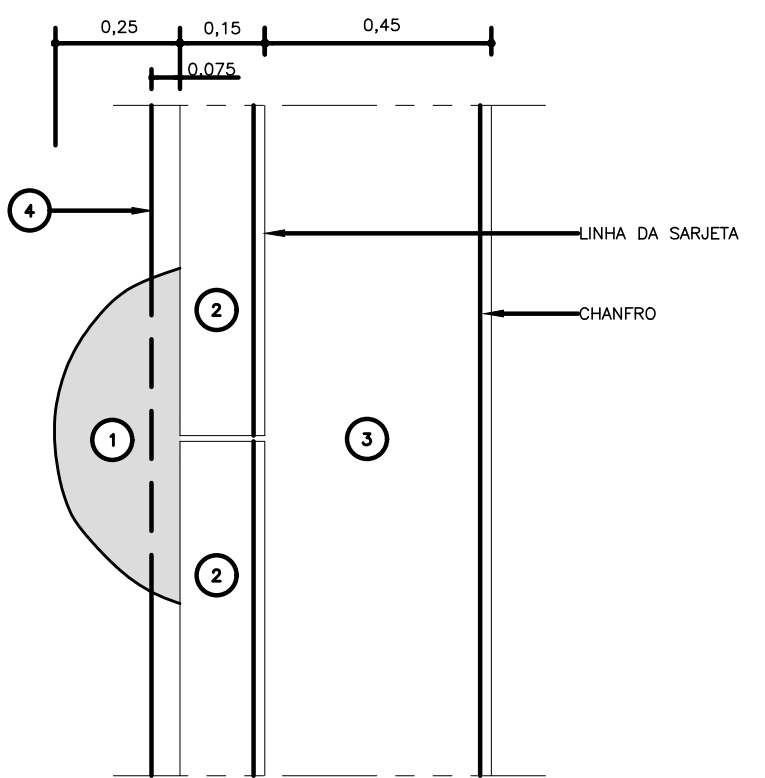

- 1 - ESCORA (BOLA)
- 2 - GUIA DE CONCRETO (TIPO 100) fck= 30MPa
- 3 - SARJETA DE CONCRETO 25 MPa
- 4 - LASTRO DE PEDRA BRITADA

QUADRO DE QUANTIDADES – RUA PIXIGUINHA

S E R V I Ç O S	QUANTIDADES	UNID.
PAVIMENTAÇÃO ASFÁLTICA - REFORÇO DO SUBLEITO	2.151,52	m²
PAVIMENTAÇÃO ASFÁLTICA - RECAPEAMENTO	6.630,20	m²
FORNECIMENTO E ASSENTAMENTO DE GUIA PMSP TIPO 100	1.176,00	m
CONSTRUÇÃO DE SARJETA EM CONCRETO 0,45 M	1.176,00	m
CONSTRUÇÃO DE SARJETÃO EM CONCRETO	49,95	m²

EDUARDO BOIGUES QUEROZ
PREFEITO MUNICIPAL

RODRIGO SANTOS DO NASCIMENTO
SECRETÁRIO ADJUNTO DE OBRAS
CREA-SP
ART

PREFEITO MUNICIPAL EDUARDO BOIGUES QUEROZ			
SECRETARIA DE OBRAS			FOLHA: - 2/2
PROJETO: JARDIM MARAGOGIPE – ITAQUAQUECETUBA/SP			
TRECHO: RUA PIXIGUINHA			
SECRETÁRIO MUNICIPAL DE OBRAS: MARCELO BARBOSA DA SILVA	DEMANDA: ---	ESCALA: 1: 500	DATA: FEVEREIRO/2024
SECRETÁRIO ADJUNTO DE OBRAS ENG. RODRIGO SANTOS DO NASCIMENTO	CREA: [REDACTED]	RESP. P/ PROJETO:	