




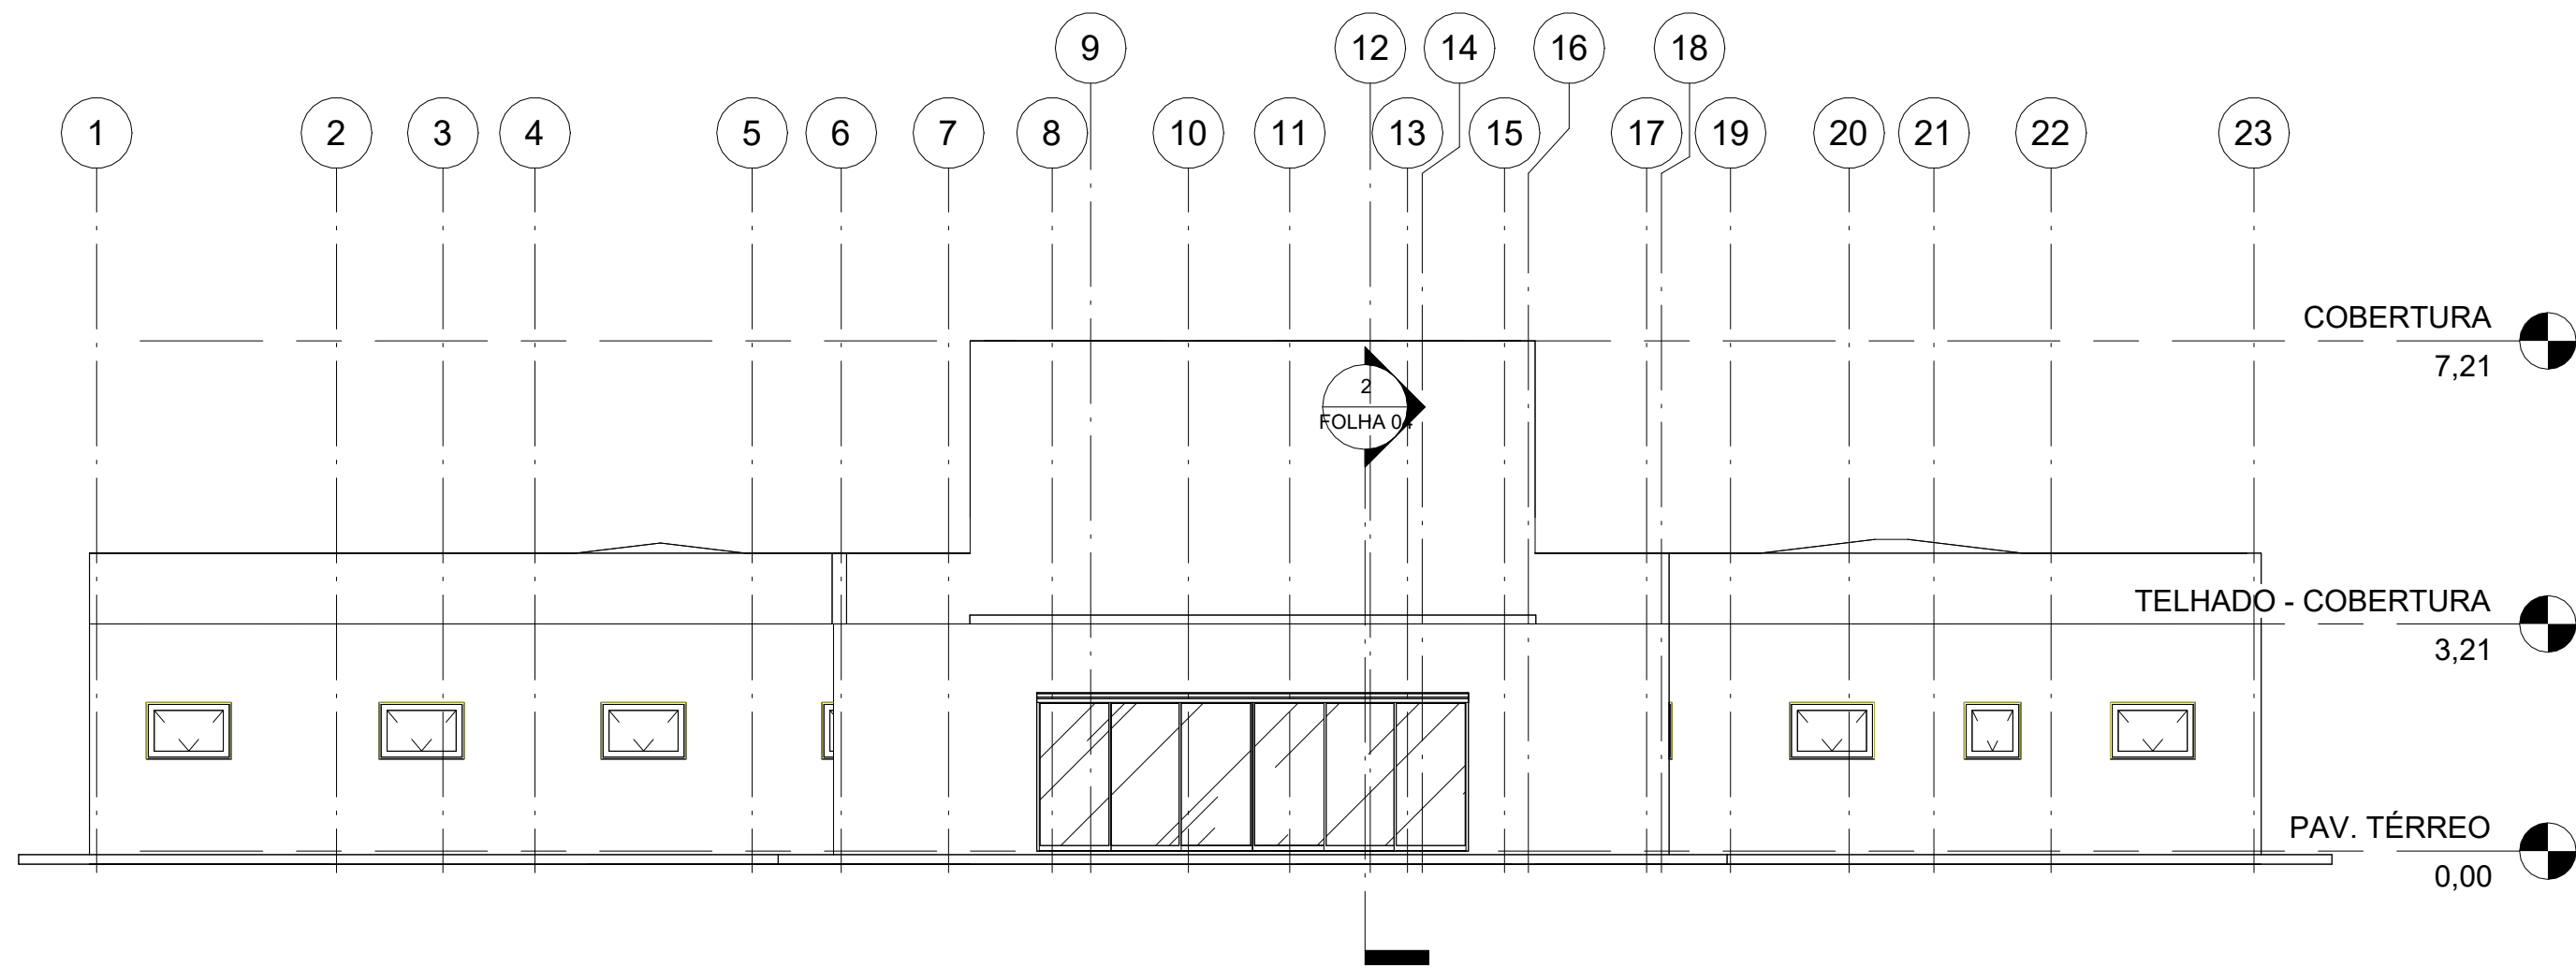


1 Fachada Sul
1 : 100

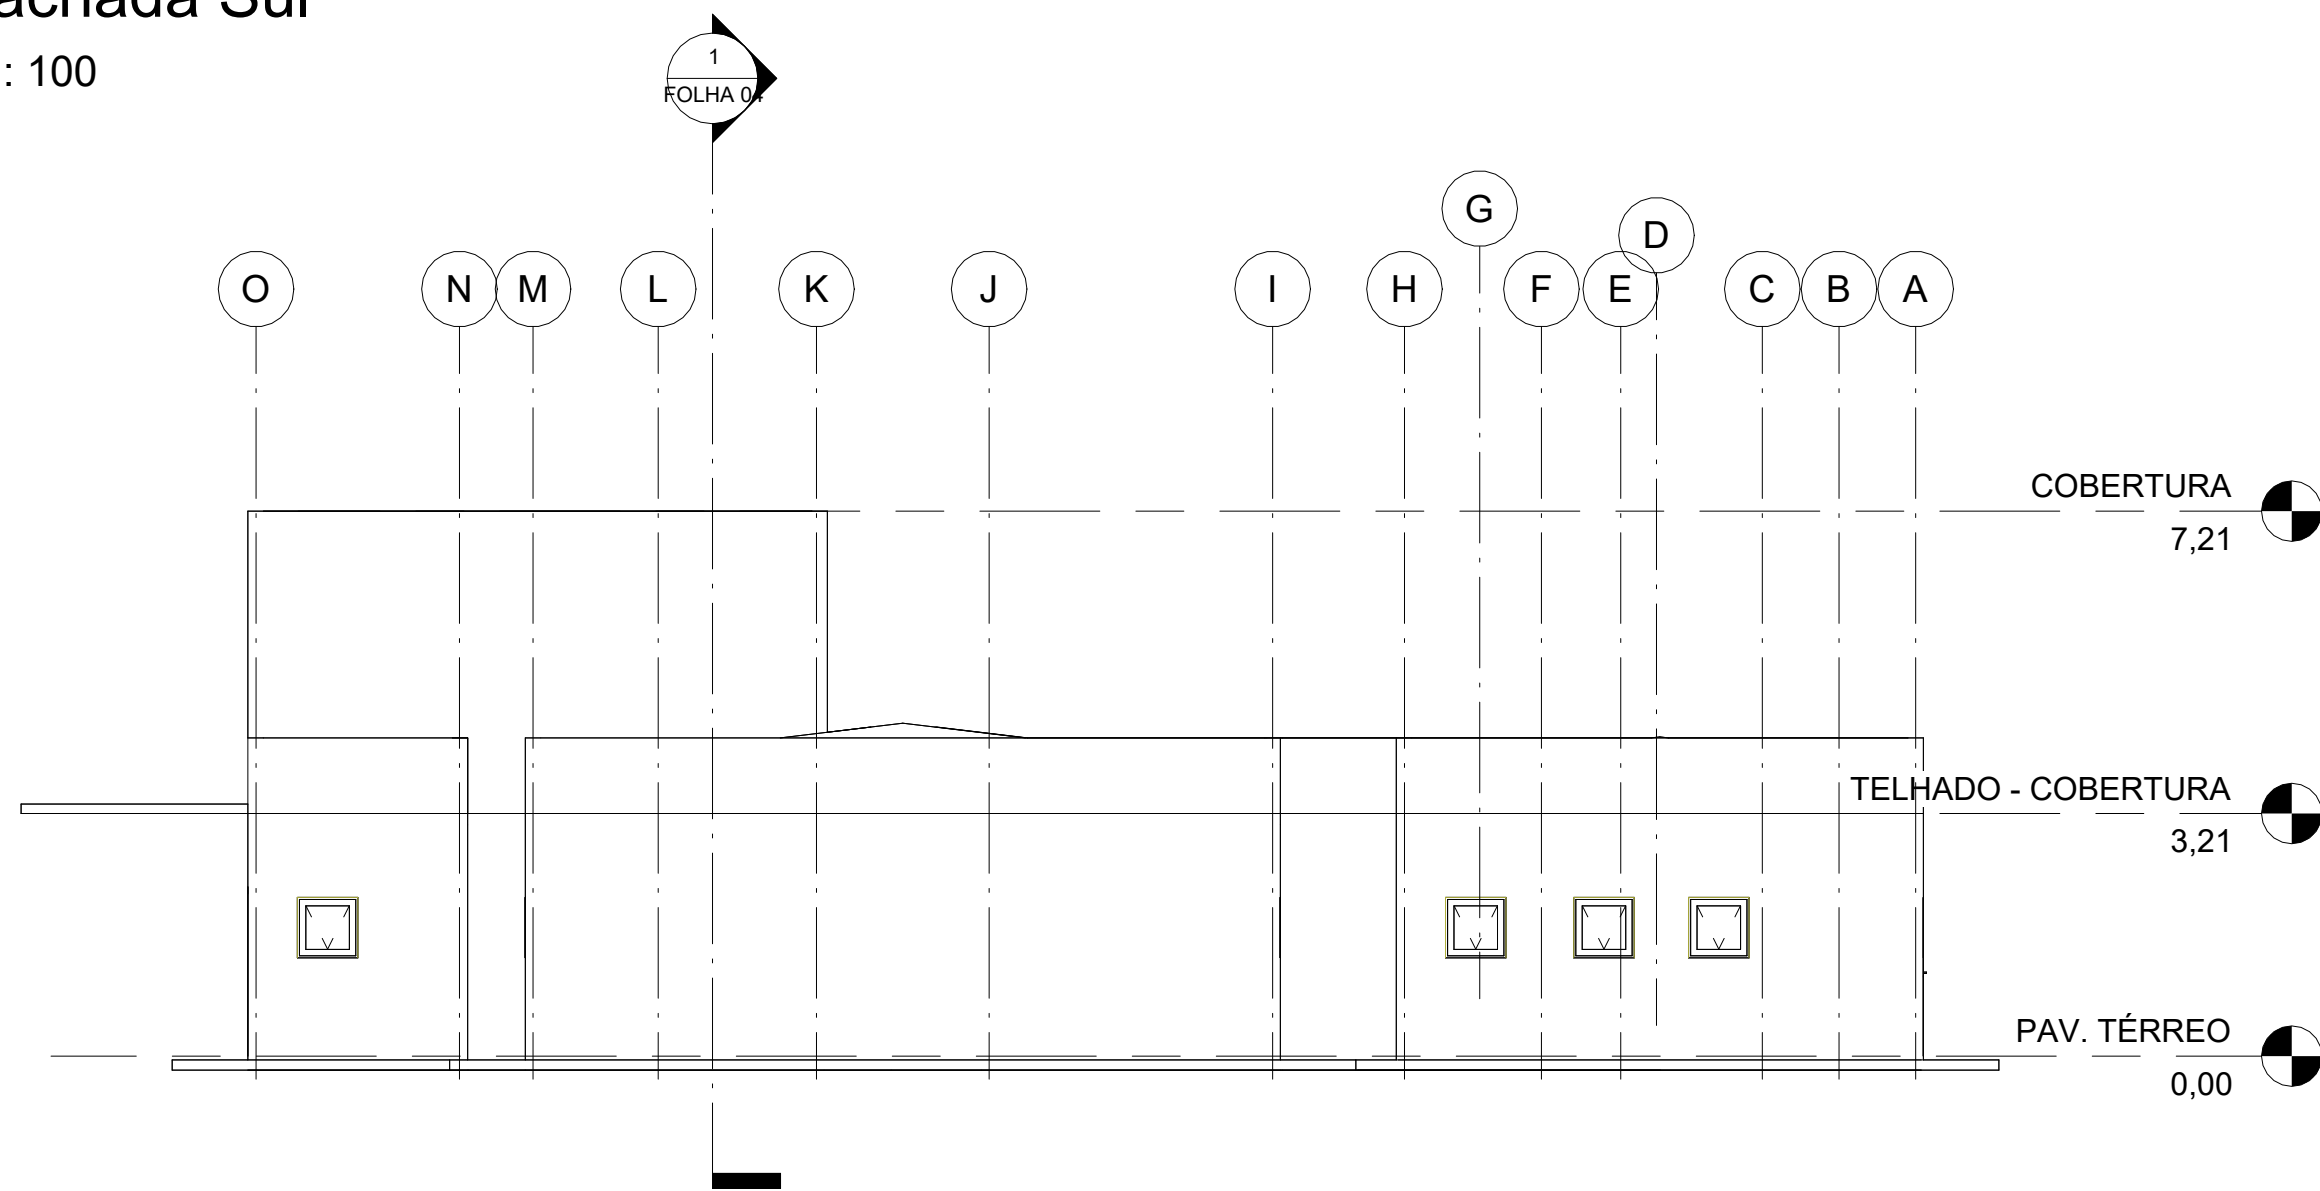

4 Fachada Oeste
1 : 100

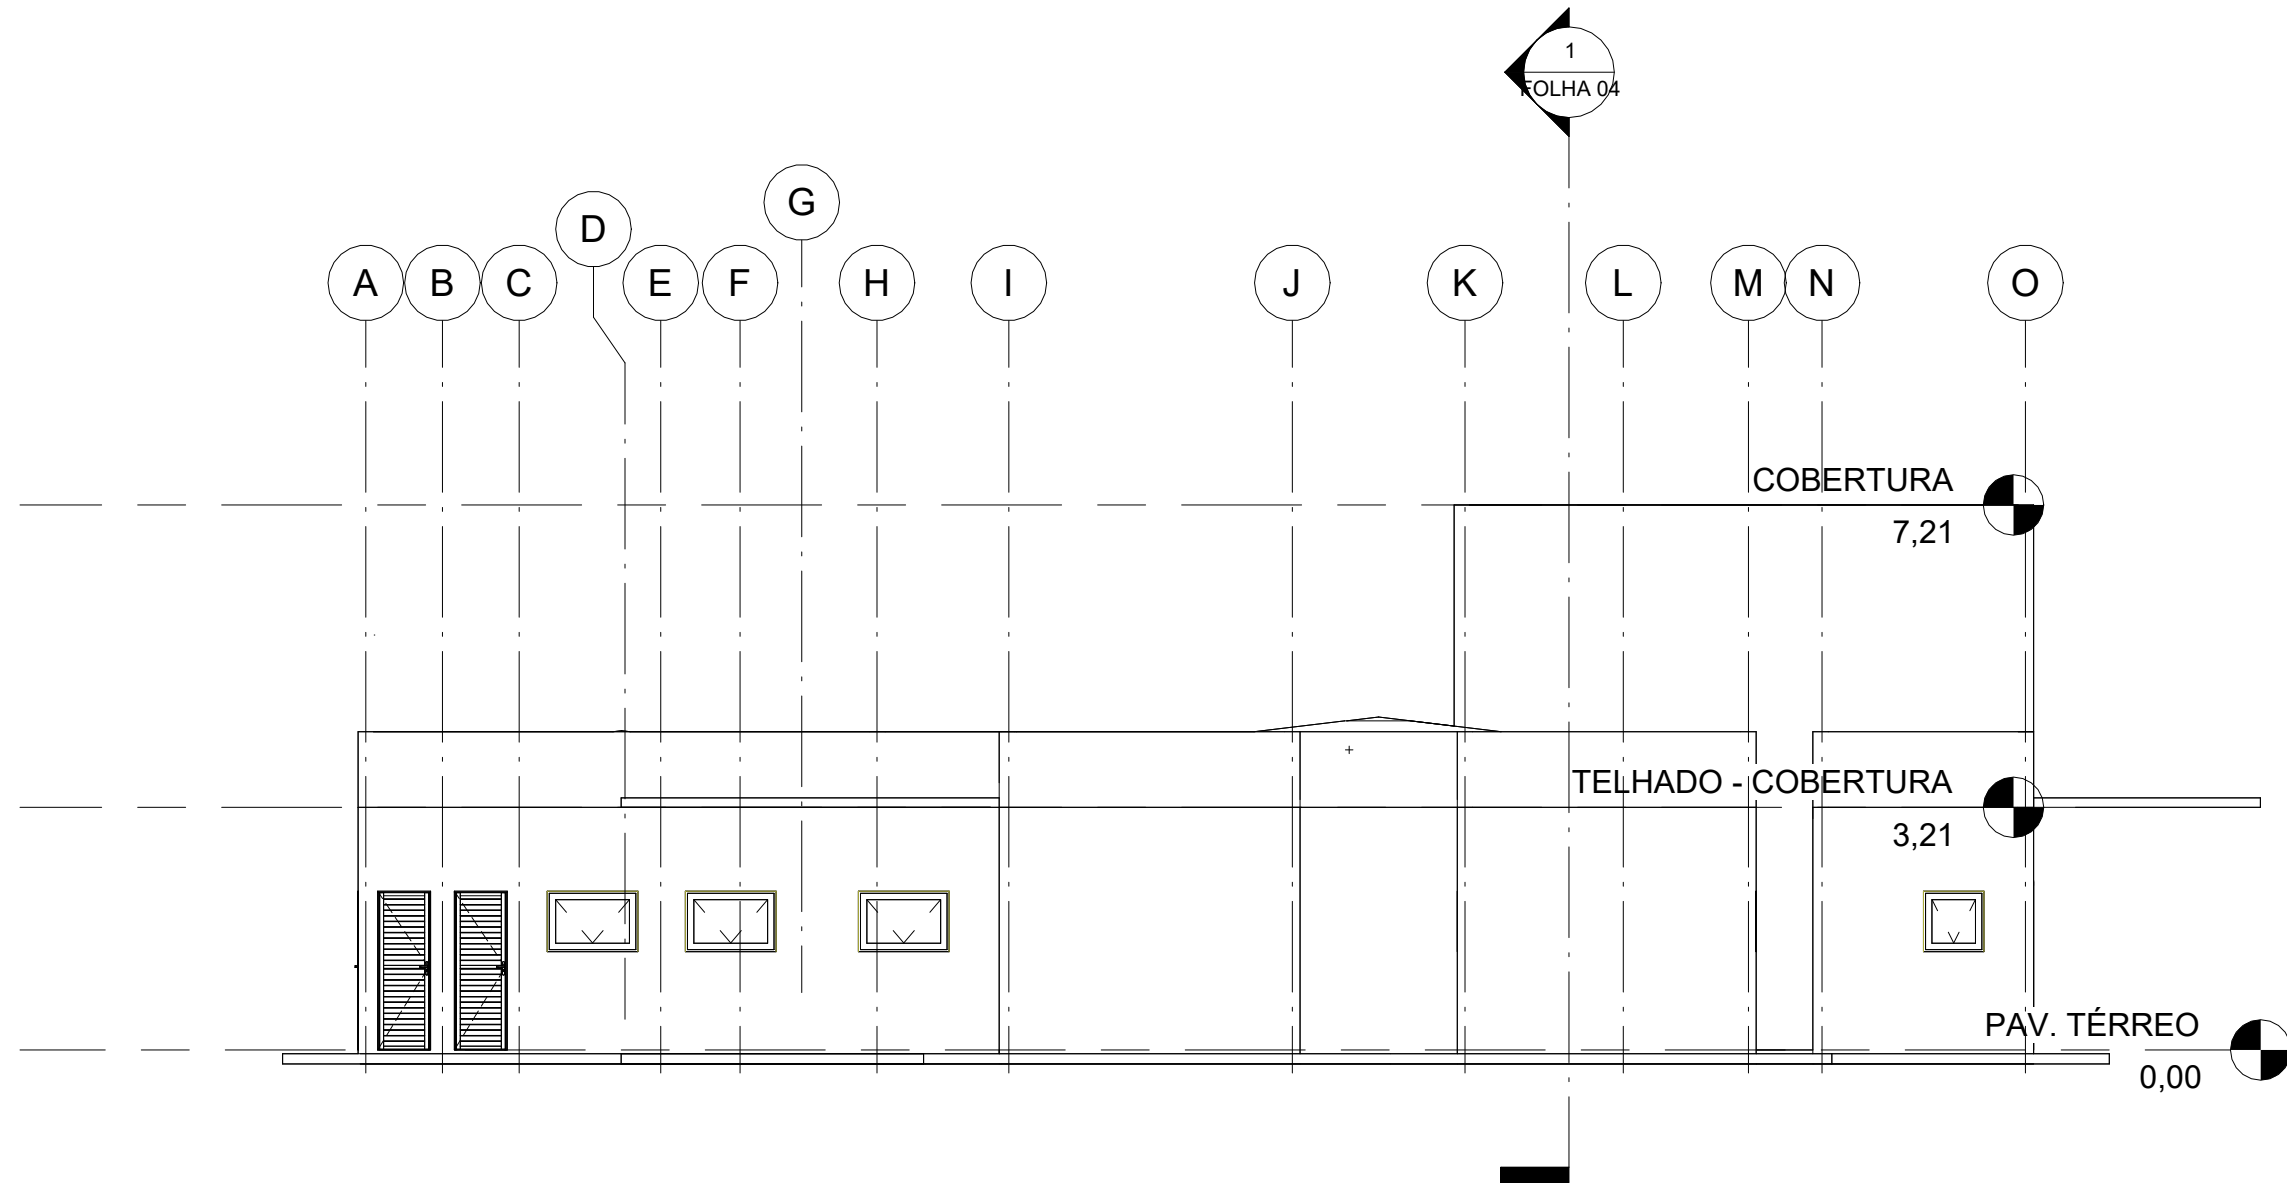

2 Fachada Leste
1 : 100

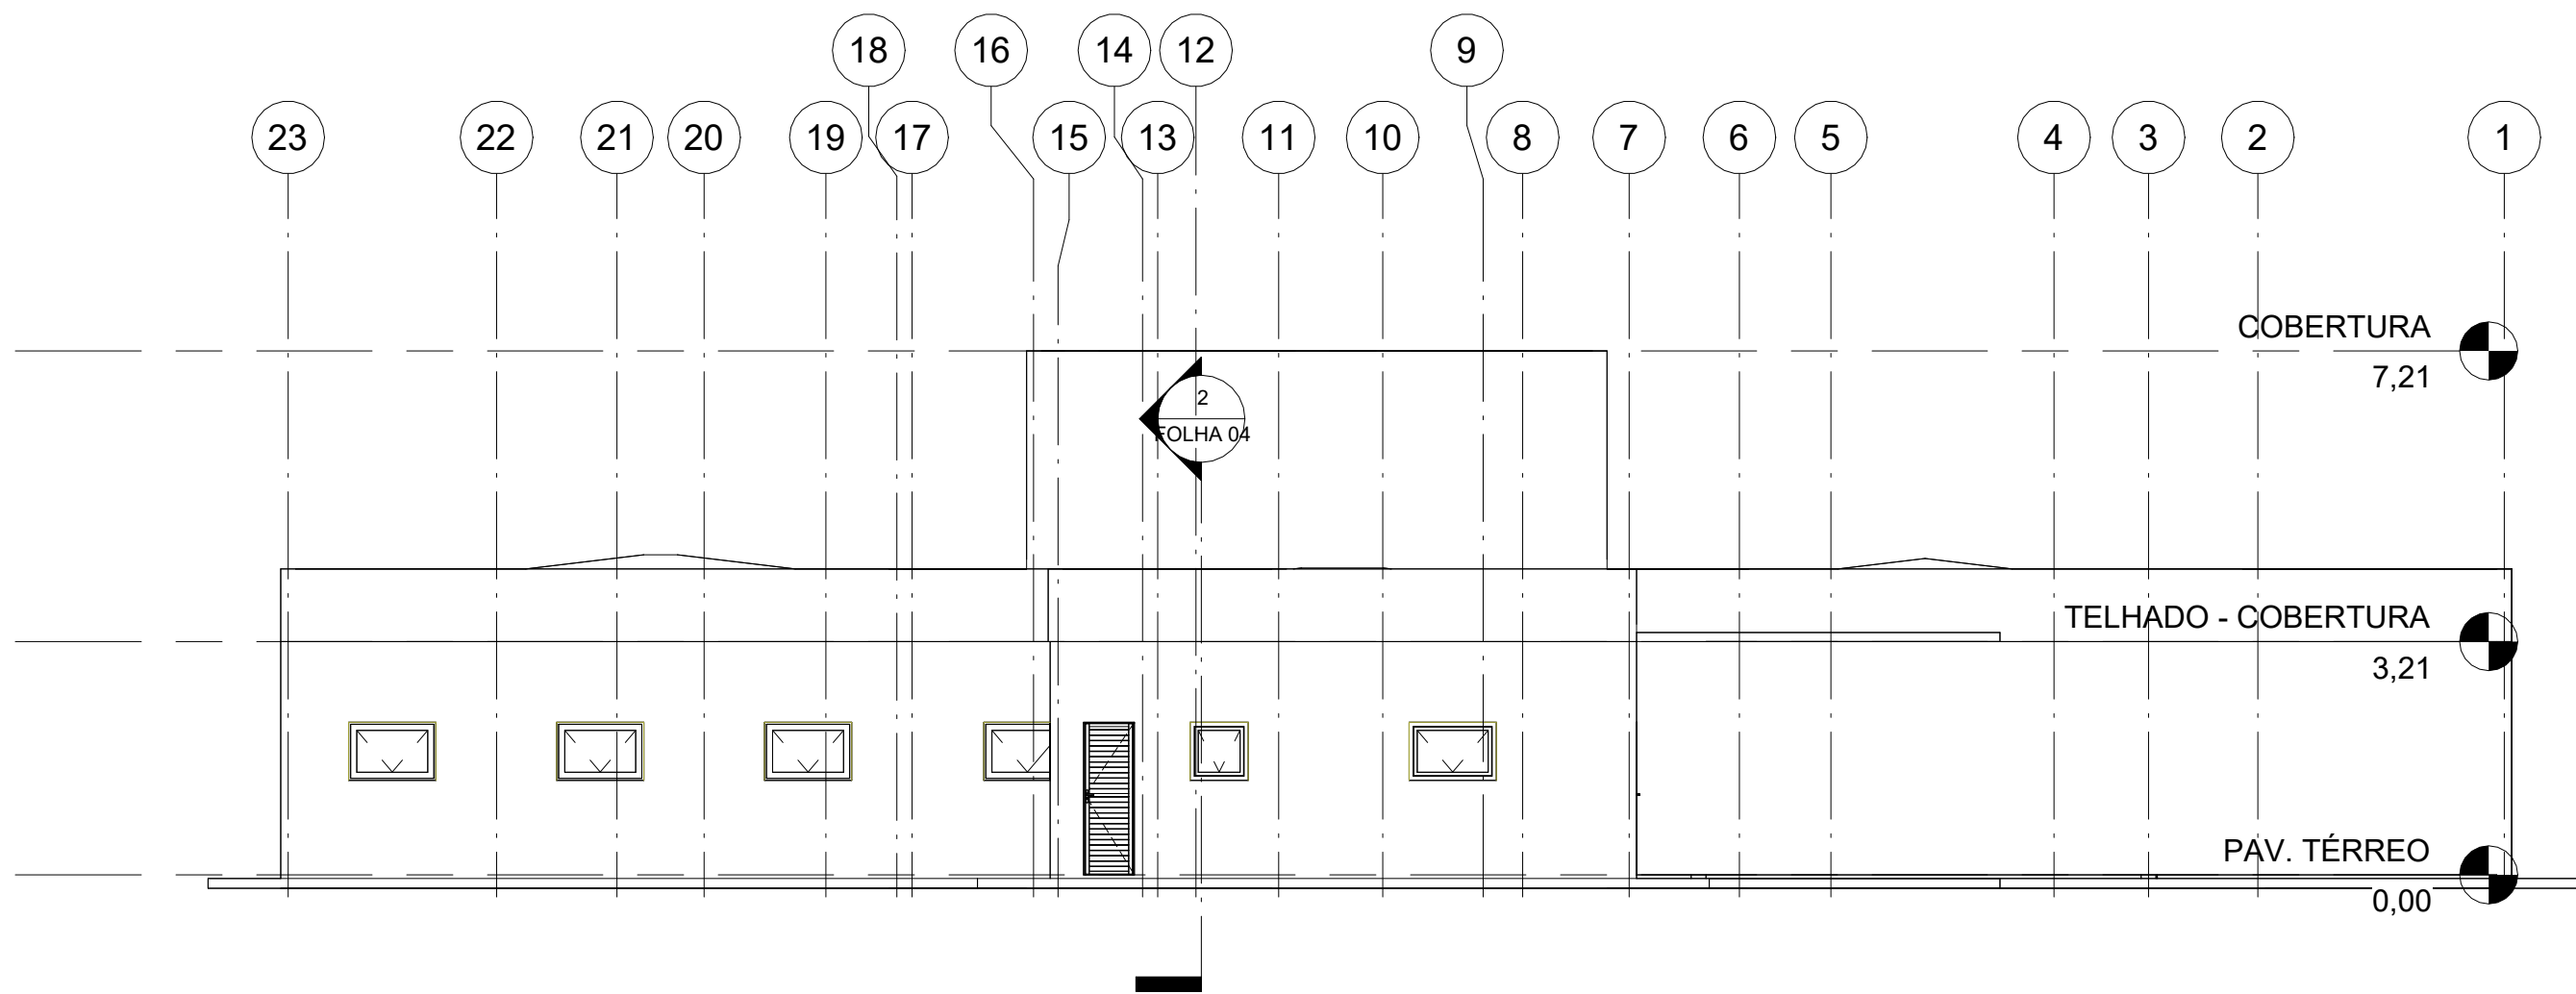

3 Fachada Norte
1 : 100

TABELA DE AMBIENTES	
Nome	Área
SALA REUNIÃO AGENTE	16,76 m²
SALA REUNIÃO ACS	21,39 m²
FARMÁCIA	14,73 m²
CONSULT. ODONTO 02	9,12 m²
CONSULT. 01	10,16 m²
CONSULT. 02	10,56 m²
RECEPÇÃO E ESPERA	54,87 m²
SALA ESPERA	10,50 m²
SALA VACINA	9,42 m²
CONSULT. 03	9,41 m²
CONSULT. 04	9,44 m²
CONSULT G.O	9,42 m²
CONSULT. C/ WC	9,45 m²
INALAÇÃO	9,43 m²
WC 02	2,07 m²
WC 01	2,68 m²
WC FEM.PNE	4,12 m²
WC MAS.PNE	4,23 m²
CORREDOR FUNCIONÁRIOS	14,72 m²
COPA	4,48 m²
COLETA	5,25 m²
EXPURGO	5,32 m²
WC FEM. FUNC.	3,59 m²
WC MAS. FUNC.	3,68 m²
LIXO ESP.	1,95 m²
DML	2,41 m²
ALMOXA.	3,14 m²
LIXO COMUM	1,02 m²
WC FUNC.	2,69 m²
ADM	8,04 m²
RECICLA.	1,02 m²
WC ESPERA	2,78 m²
CONSULT. ODONTO 01	11,28 m²
CORREDOR PRINCIPAL	57,32 m²

DIREITOS AUTORAIS RESERVADOS - ESTE PROJETO É FRUTO DO TRABALHO INTELECTUAL DO SEU AUTOR ESTANDO PROTEGIDO PELAS LEIS DE DIREITOS AUTORAIS QUALQUER ALTERAÇÃO NO MESMO DEVERÁ SER PREVIAMENTE ANALISADA E APROVADA PELO ENGENHEIRO				
07				
06				
05				
04				
03				
02				
01				
00				
REVISÃO	DESCRIÇÃO	DATA		
PROJETO DE ARQUITETURA				
CLIENTE: PREFEITURA MUNICIPAL DE ITAQUAQUECETUBA SECRETARIA MUNICIPAL DE OBRAS				
OBRA: REFORMA DE UNIDADE BÁSICA DE SAÚDE - JD ZÉLIA				
CONTEÚDO: PROJETO ARQUITETÔNICO				
RESPONSÁVEL CINTIA HARUMI SICITO	ASS: 	CREA: 	FASE DO PROJETO: REFORMA	ESCALA: 1 : 100
DATA: 23/04/2025		REVISÃO:	NÚMERO DA FOLHA: 02/08	