



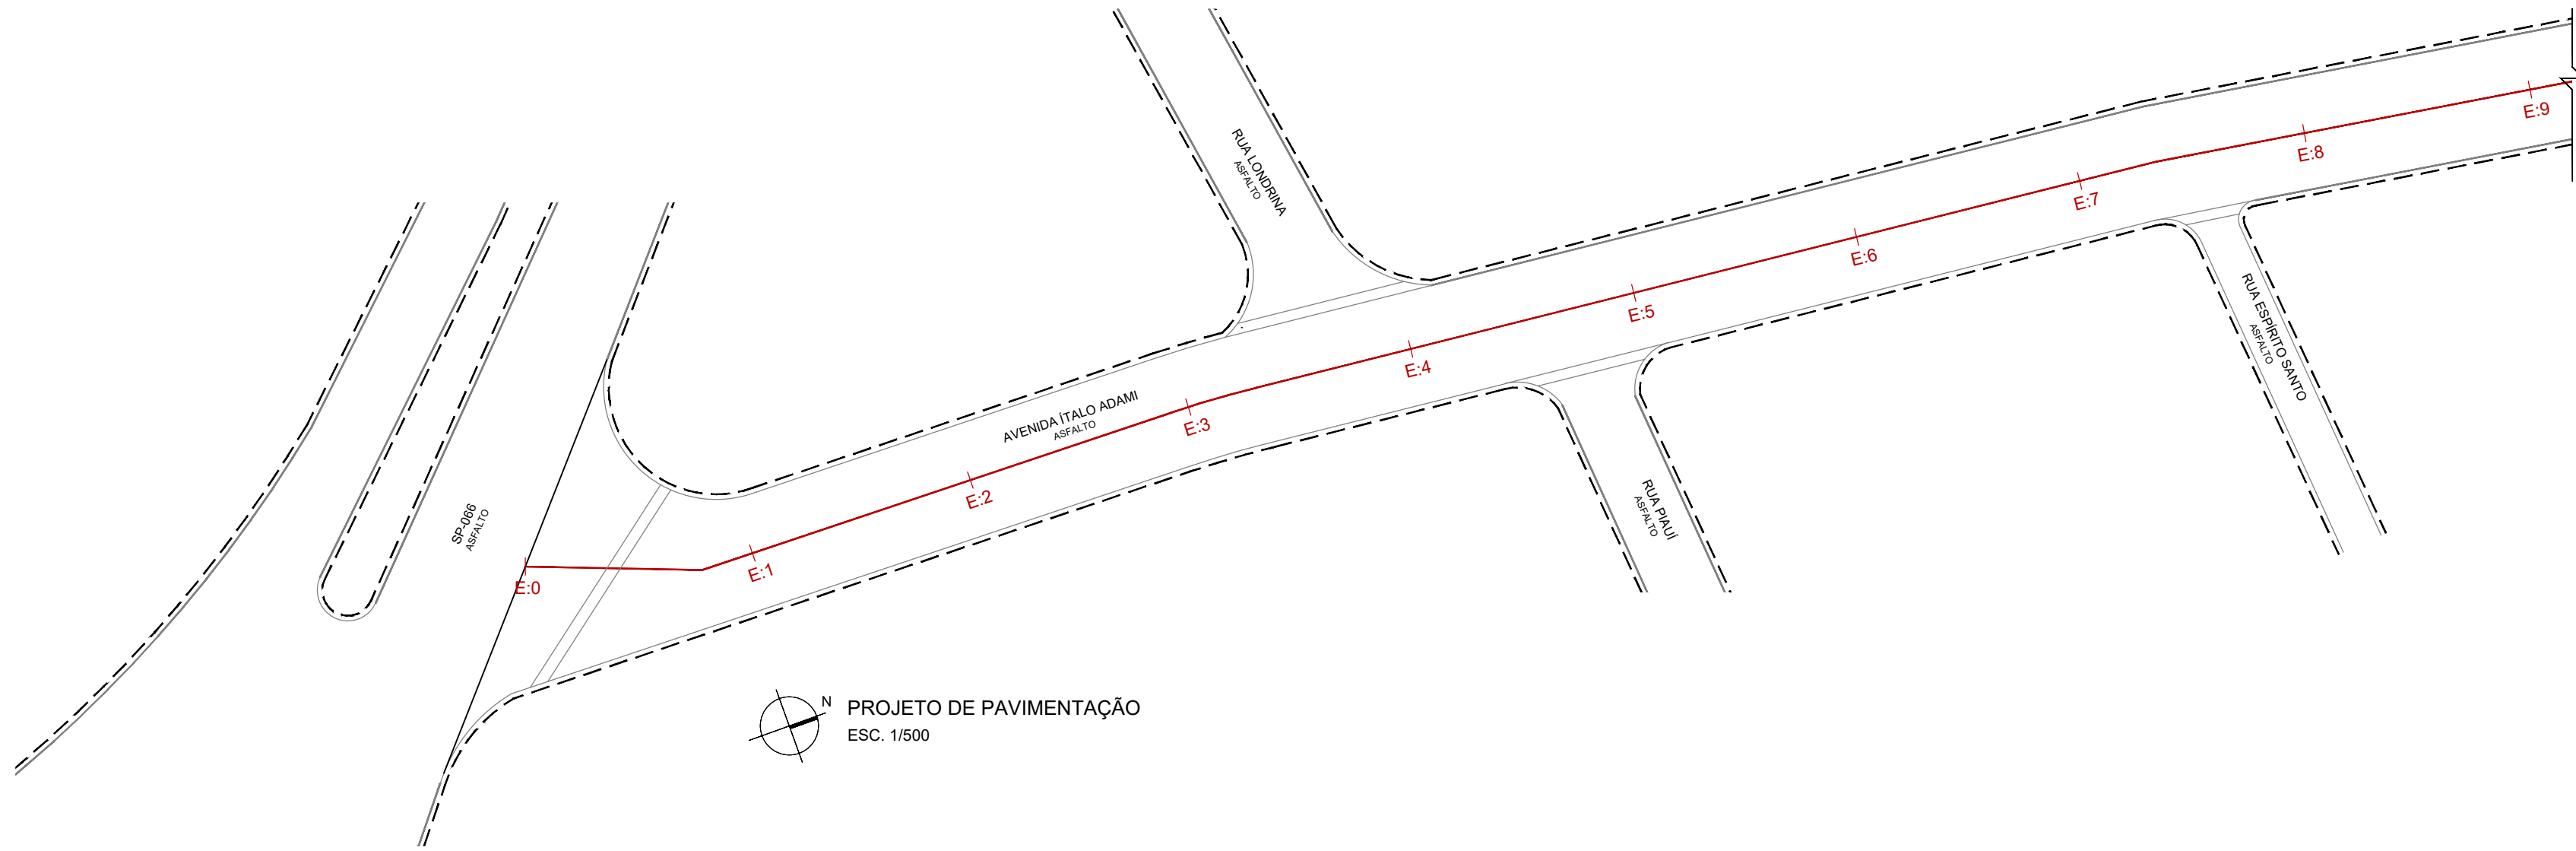

PROJETO DE PAVIMENTAÇÃO
ESC. 1/500

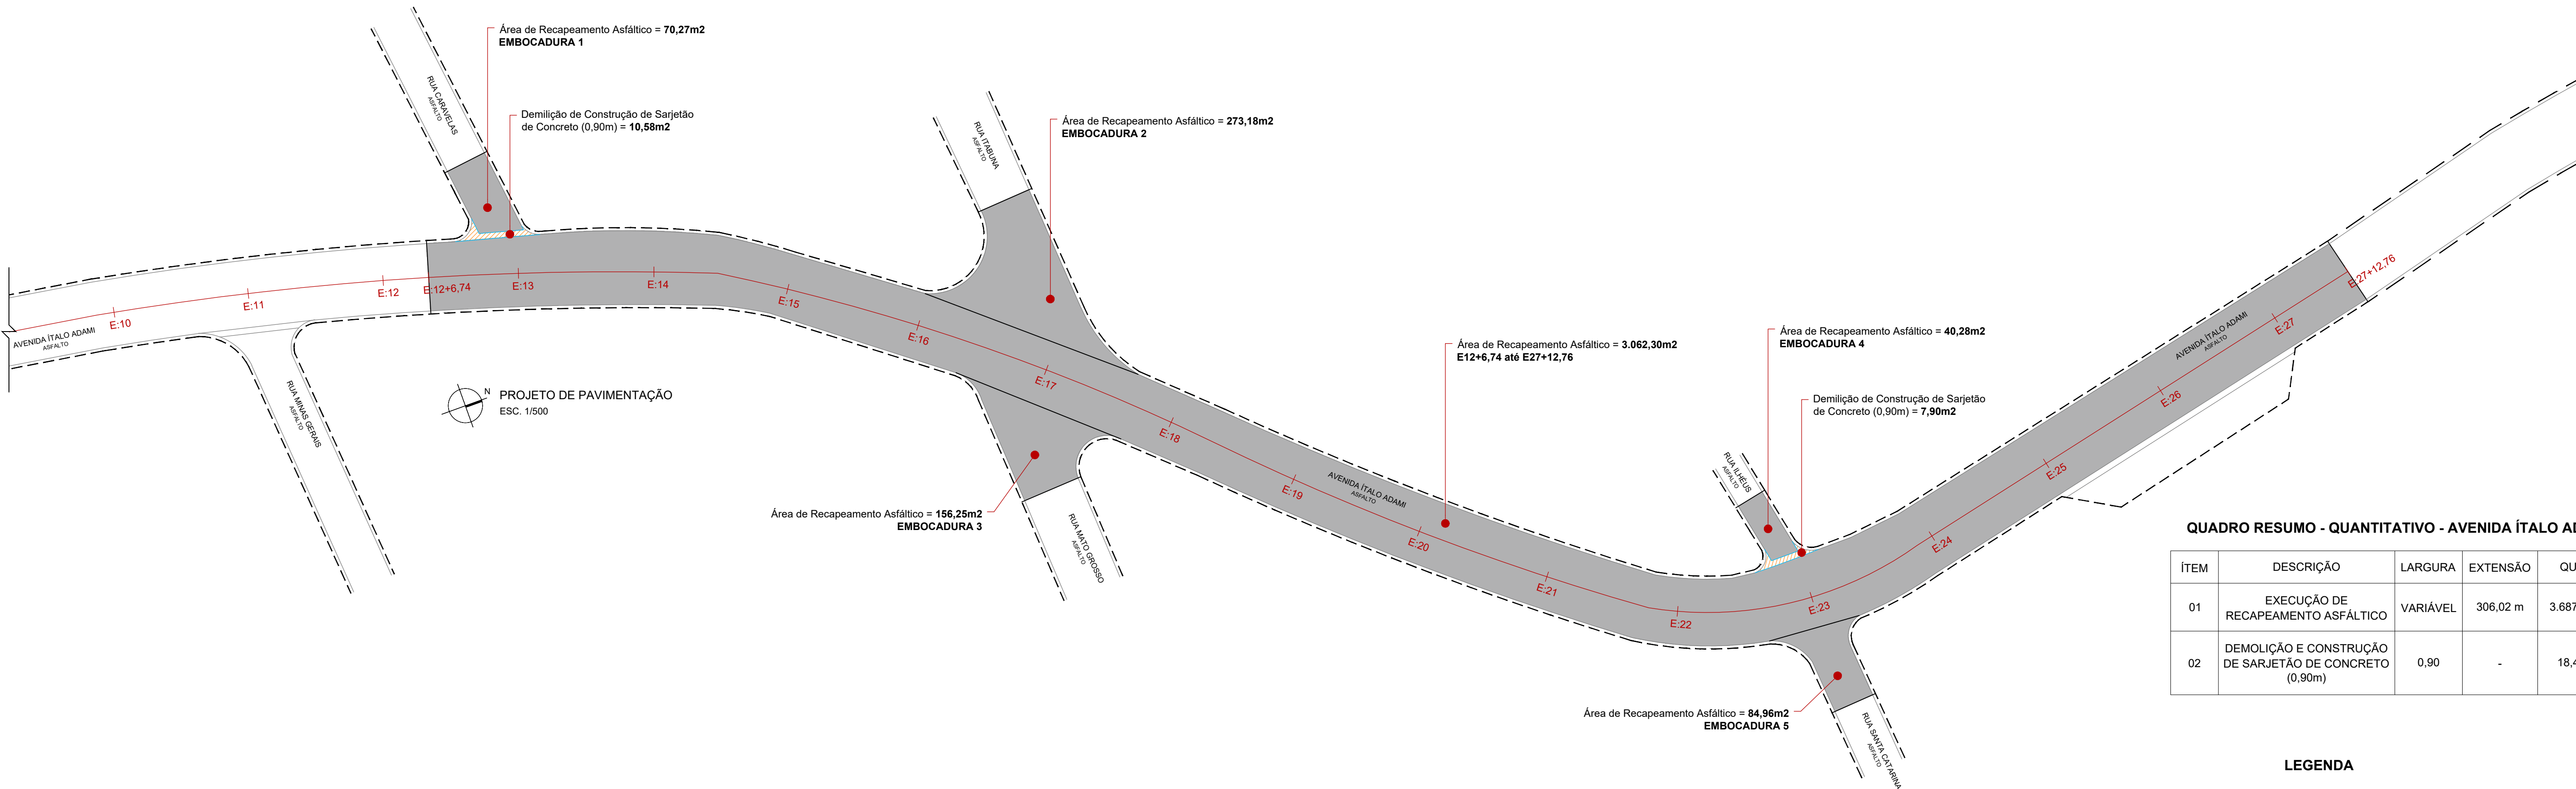

PROJETO DE PAVIMENTAÇÃO
ESC. 1/500


QUADRO RESUMO - QUANTITATIVO - AVENIDA ÍTALO ADAMI

ÍTEM	DESCRIÇÃO	LARGURA	EXTENSÃO	QUANT.
01	EXECUÇÃO DE RECAPEAMENTO ASFÁLTICO	VARIÁVEL	306,02 m	3.687,24 m2
02	DEMOLIÇÃO E CONSTRUÇÃO DE SARJETÃO DE CONCRETO (0,90m)	0,90	-	18,48 m2

LEGENDA


- E0 E1 ESTAQUEAMENTO (A CADA 20m)
- RECAPEAMENTO ASFÁLTICO
- SARJETÃO (À EXECUTAR)
- GUIA E SARJETA (À MANTER)

DETALHE 1 - SEÇÃO TÍPICA DO PAVIMENTO COM RECAPEAMENTO ASFÁLTICO
SEM ESCALA

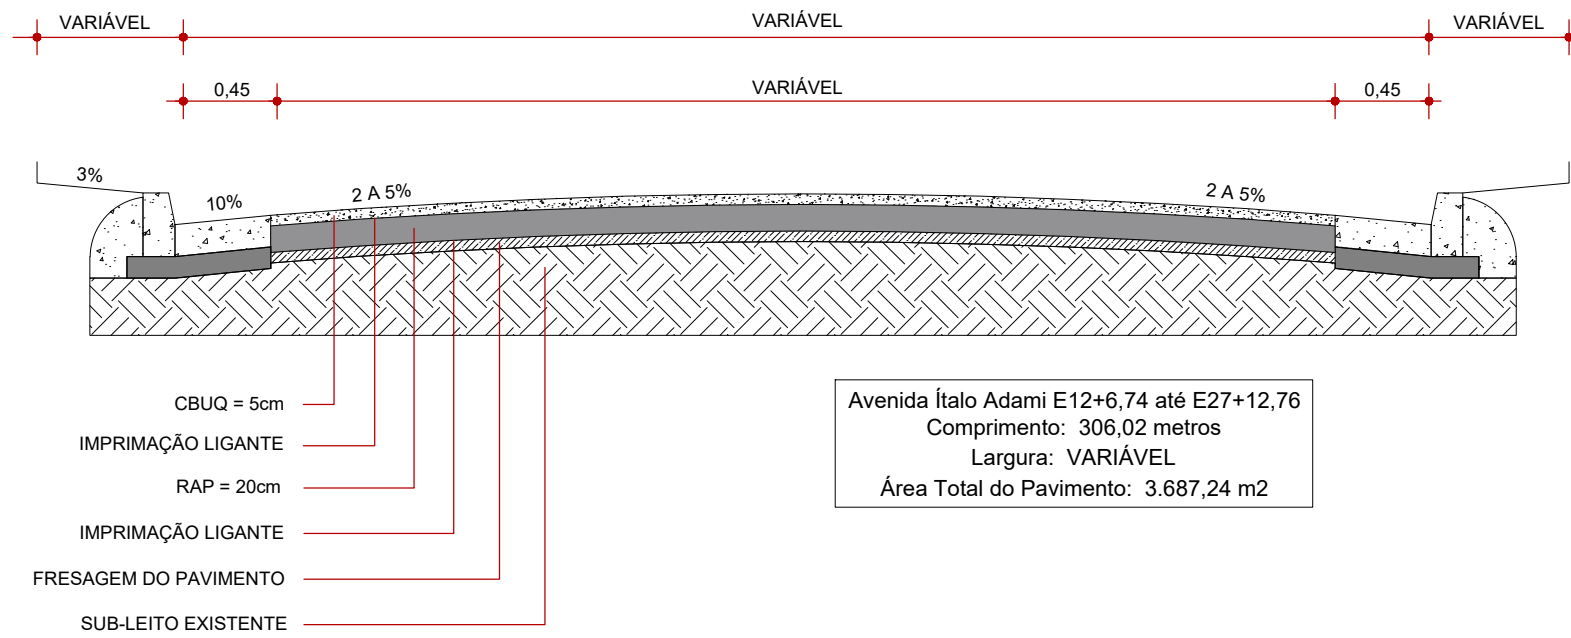

Avenida Ítalo Adami E12+6,74 até E27+12,76
Comprimento: 306,02 metros
Largura: VARIÁVEL
Área Total do Pavimento: 3.687,24 m2

DETALHE 2 - SARJETÃO EM CONCRETO L=0,90m
SEM ESCALA

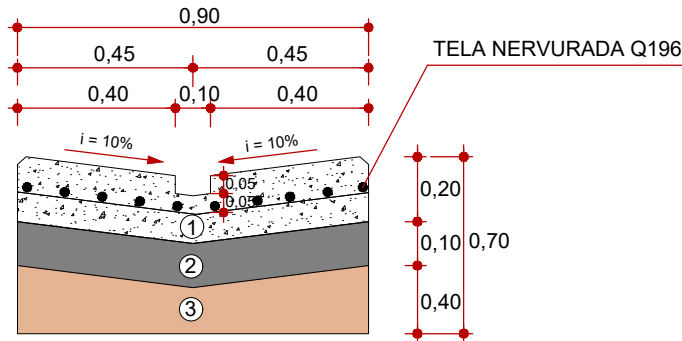

- 1 - CONCRETO 25MPa
2 - LASTRO DE BRITA
3 - RACHÃO



DESCRIÇÃO		DATA
Nº	1	18/08/2025
01	MISSÃO INICIAL	
02		
03		
04		
05		
06		
Objeto: Pavimentação Asfáltica Avenida Ítalo Adami (Trecho) - Reforço da Base		Folha: 1/1
LOBRADOURA: AVENIDA ÍTALO ADAMI BARRIO: MORRO BRANCO MUNICÍPIO: ITAQUAQUECETUBA		NÚMERO DO PROJETO: PMI-ITO-PAV-MORRO BRANCO
PREFEITO MUNICIPAL: EDUARDO BORGES QUEIROZ		FOLHA: 1/1
SECRETÁRIO DE OBRAS: MARCELO BARBOSA DA SILVA		DATA: 18 DE AGOSTO DE 2025
SECRETÁRIO ADJUNTO DE OBRAS: RODRIGO SANTOS DO NASCIMENTO		REVISÃO: 01
		ESCALA: INDICADA
		FONTE DE RECURSO: PMI

ENQº RESP.: RODRIGO SANTOS DO NASCIMENTO
CREA: 50.000.000-0
ART: 1.000.000-0

EDUARDO BORGES QUEIROZ
RESPONSÁVEL LEGAL
PREFEITO MUNICIPAL DE ITAQUAQUECETUBA