


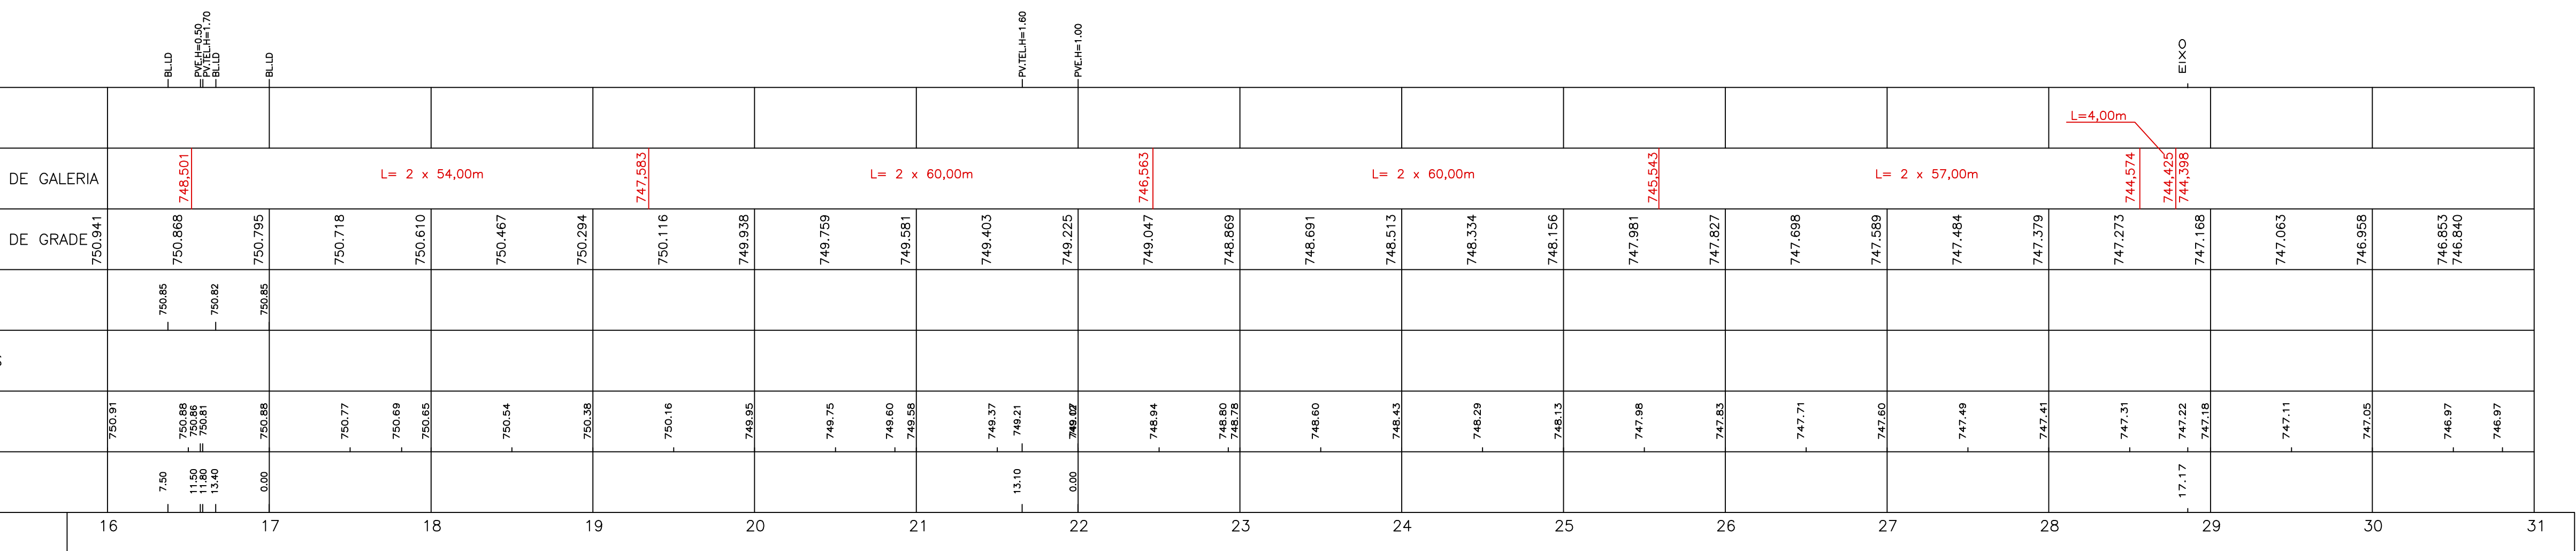

EDUARDO BOIGUES QUEROZ PREFEITO MUNICIPAL		ENGº RESP: RODRIGO SANTOS DO NASCIMENTO C.R.E.A. Nº [REDACTED] ART Nº [REDACTED]	
PROJETISTA LUIZ		ESCALA H=1:500 V=1:50	
Nº DO TRABALHO NT20010	Nº DO DESENHO NT20010		