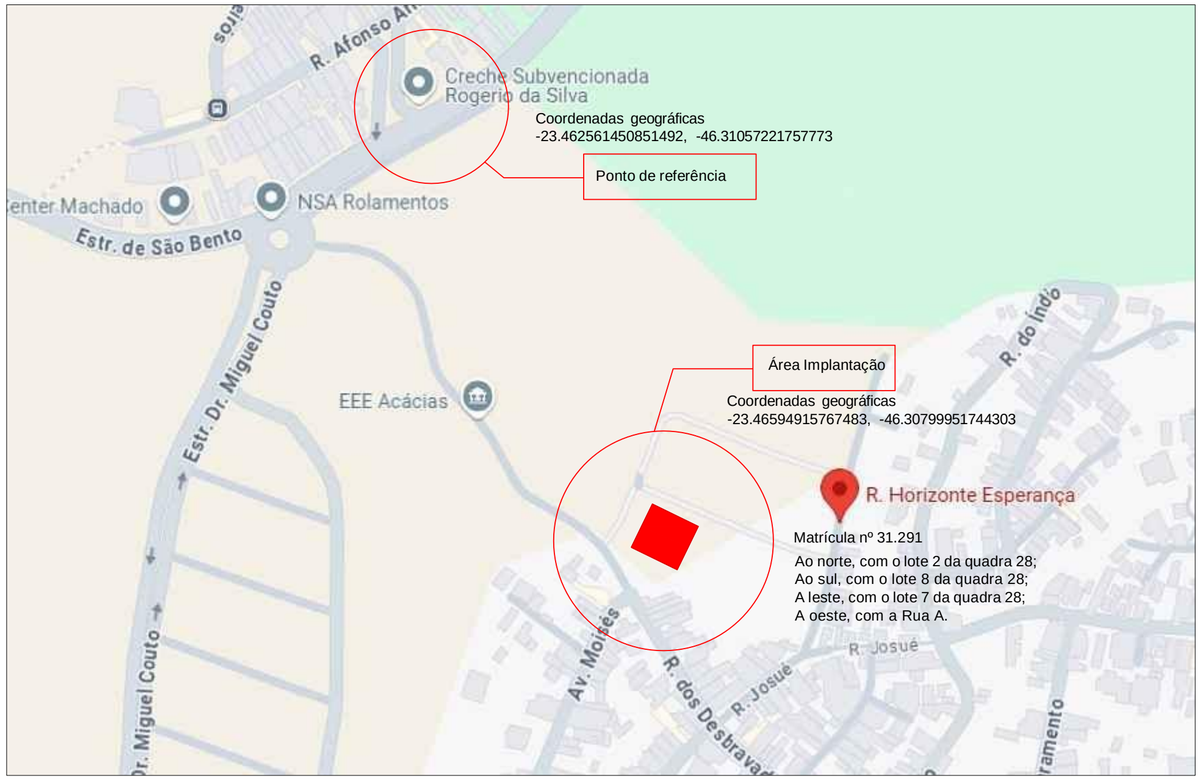

1 PLANTA DE LOCALIZAÇÃO
ESCALA 1/200

A2

PROJETO ARQUITETONICO

PROTOCOLO:

ASSUNTO : CONSTRUÇÃO DE UMA CRECHE

CAT. USO: -

LOCAL : RUA : HORIZONTE ESPERANÇA - (RUA 01 PROLONGAMENTO RUA JOSUÉ) S/Nº - RESIDENCIAL ACÁCIAS - BAIRRO CAMPO LIMPO ITAQUAQUECETUBA-SP.

ZONEAMENTO:

PROP. : PREFEITURA MUNICIPAL DE ITAQUAQUECETUBA
SEMECTI - SECRETARIA MUNICIPAL DE EDUCAÇÃO, CIÊNCIA, TECNOLOGIA E INOVAÇÃO

INSC. MUNICIPAL:	ESCALAS:	FOLHA:	DATA:
	INDICADA	UNICA	FEV/2025

SITUAÇÃO SEM ESCALA

EDUARDO BOIGUES QUEROZ:[redacted]
Assinado de forma digital por EDUARDO BOIGUES QUEROZ:[redacted]
Dados: [redacted]

gov.br Documento assinado digitalmente
CAROLINE DA COSTA FARIAS
Data: 29/04/2025 13:52:21-0300
Verifique em https://validar.iti.gov.br

UNIDADE:	PAVIMENTOS:	VAGAS:
01	01	04

QUADRO DE ÁERAS

TERRENO _____ 9.238,47 m²

ÁREA OCUPADA _____ 1.545,99 m²

SEMECTI - ITAQUAQUECETUBA
DEPARTAMENTO DE ENGENHARIA, PROJETOS E EDIFICAÇÕES DA EDUCAÇÃO - EQUIPE TÉCNICA:
RESPONSÁVEL TÉCNICO PELO FISCALIZAÇÃO:
CAROLINE DA COSTA FARIAS - ENGENHEIRA CIVIL
CREA: [redacted] e CCM: [redacted]
ART: [redacted]
RUA UBERLÂNDIA Nº 57, VILA VIRGÍNIA, CEP: 08573-020, ITAQUAQUECETUBA - SÃO PAULO
DEPARTAMENTO DE ENGENHARIA E ARQUITETURA
TELEFONE (PABX): 4647-5200 - RAMAL: 258
E-MAIL: engenharia@semecti.com.br
www.itaquaquecetuba.sp.gov.br