



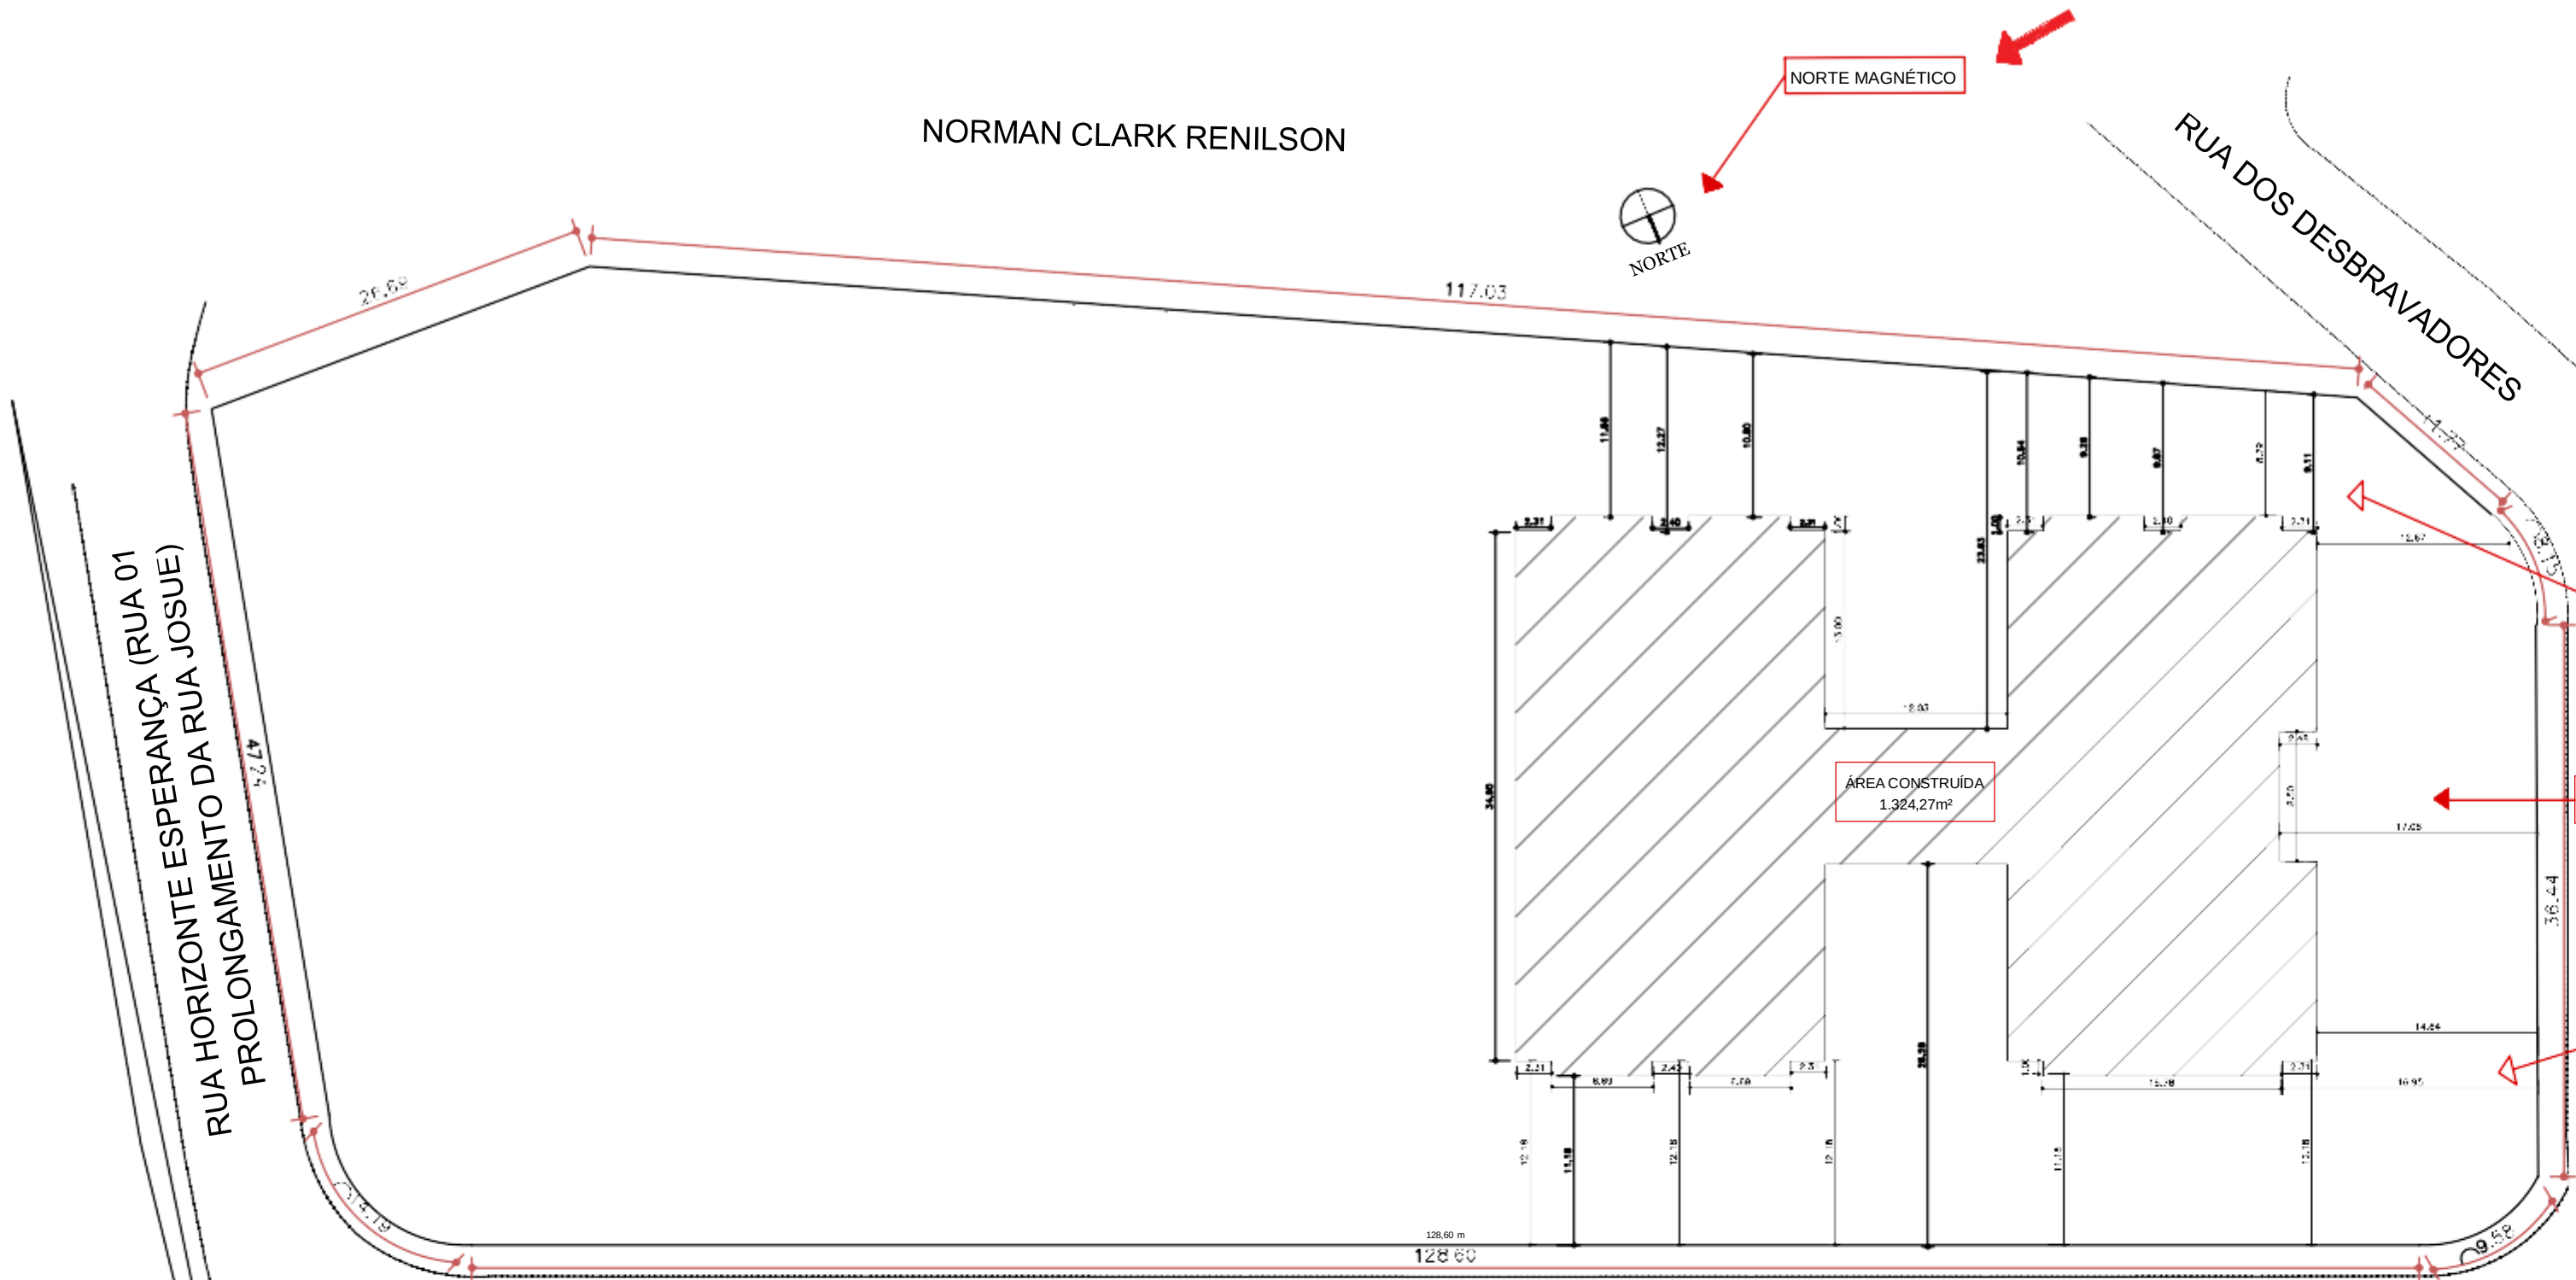

1 PLANTA SITUAÇÃO
ESCALA 1/250

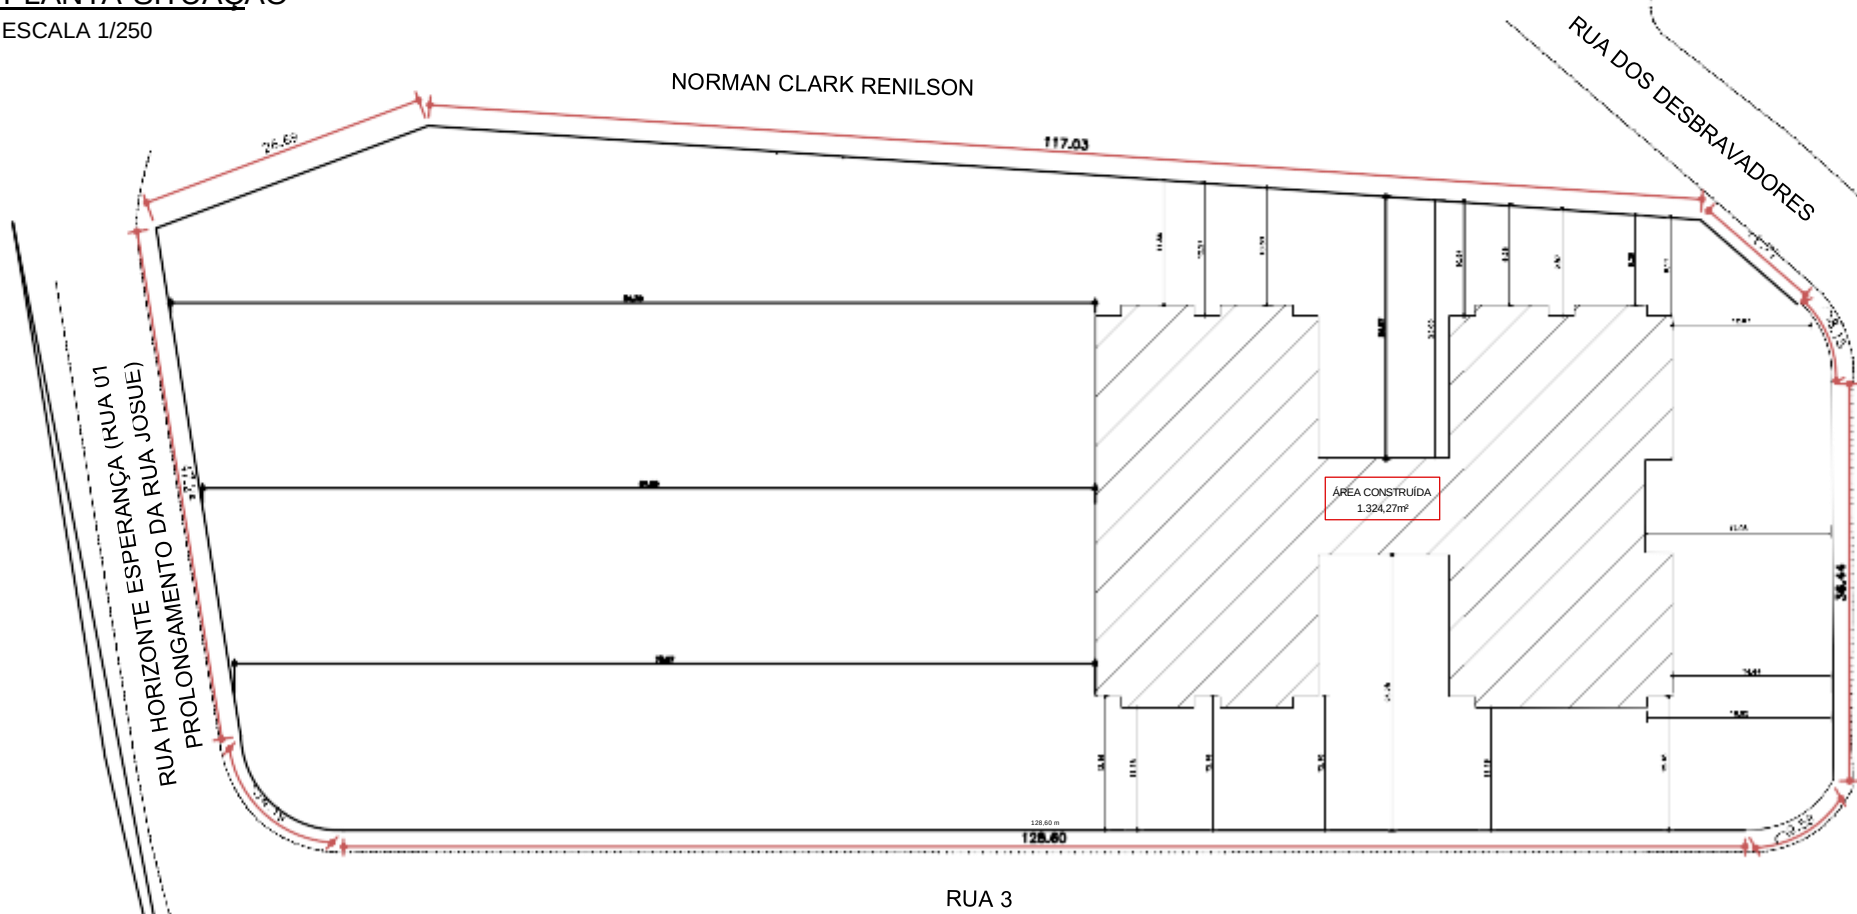

2 PLANTA SITUAÇÃO
SEM ESCALA

NOTAS

MEDIDAS E NÍVEIS EM METROS.

VERIFICAR POSIÇÃO EXATA DOS PILARES NO PROJETO ESTRUTURAL.

VERIFICAR DETALHES CONSTRUTIVOS PERTINENTES NAS PLACAS DE DETALHAMENTO.

EM CASO DE CONFLITO DE INFORMAÇÕES ENTRE O PROJETO GRÁFICO E O MEMORIAL DESCRITIVO, PREVALECE A INFORMAÇÃO CONTIDA NOS DESENHOS.

ALTERAÇÕES NESTE PROJETO SOMENTE COM AUTORIZAÇÃO E IMPRESSA DO FIDE.

REFERÊNCIAS

PLANILHA DE QUANTITATIVOS.

MEMORIAL DESCRITIVO E ESPECIFICAÇÕES TÉCNICAS.

PROJETO ARQUITETÔNICO

ASSUNTO : CONSTRUÇÃO DE UMA CRECHE CAT. USO: -

LOCAL : RUA : HORIZONTE ESPERANÇA - (RUA 01 PROLONGAMENTO DA RUA JOSUE) S/Nº - RESIDENCIAL ACÁCIAS - BAIRRO CAMPO LIMPO ITAQUAQUECETUBA-SP. ZONEAMENTO: -

PROP. : PREFEITURA MUNICIPAL DE ITAQUAQUECETUBA SEMECTI - SECRETARIA MUNICIPAL DE EDUCAÇÃO, CIÊNCIA, TECNOLOGIA E INOVAÇÃO

INSC. MUNICIPAL: - ESCALAS: INDICADA FOLHA: ÚNICA DATA: FEV/2025

SITUAÇÃO SEM ESCALA

EDUARDO BOGUES Assinado digitalmente por EDUARDO BOGUES

CAROLINE DA COSTA FARIAS Data: 22/04/2025 às 13:52:21 -0300

UNIDADE:	PAVIMENTOS:	VAGAS:
01	01	04

QUADRO DE ÁERAS

TERRENO 9.238,47 m²

ÁREA OCUPADA 1.545,99 m²

