
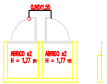
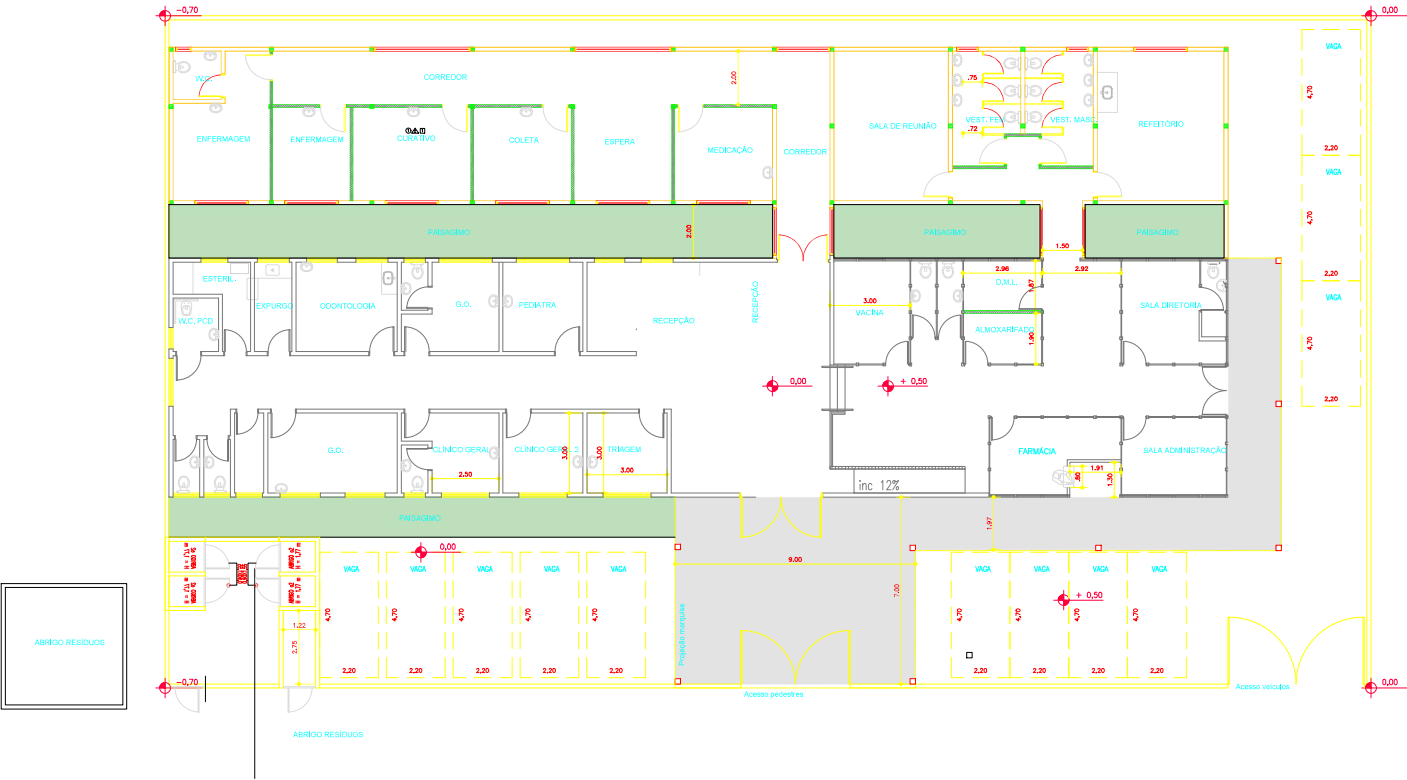


CONSULTÓRIOS	W.C.S / COZINHA/ VEST.	ÁREA EXTERNA COBERTA	INTERTRÁVADO
0,6,10	0,6,10	0,6,12	0

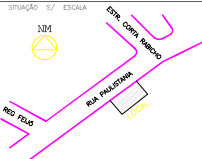

PROJETO COMPLETO		ÚNICA
TÍTULO: USF--UNIDADE DE SAÚDE DA FAMÍLIA DO AMÉRICA		
LOCAL: RUA PAULISTANA, Nº 95 -- JARDIM MARAGOGIPE, CEP 08580--400 -- ITAQUAQUECETUBA, SP		
ESCALA: 1:100		
PROPRIETÁRIO - PREFEITURA MUNICIPAL DE ITAQUAQUECETUBA		
SITUAÇÃO: S/ ESCALA 	CHIEFE DO SETOR Sec. Adjunto: JONATA BRITO	
	DATA: ABRIL/2025	
ÁREA (m2):	RESPONSÁVEL TÉCNICO: ARQ. EDUARDO FELIPE CAU. 	
	SECRETÁRIO DE SAÚDE: GABRIEL DA ROCHA COSTA	
Área Construída (354,86 m²)	PREFEITO: EDUARDO BOÍQUES QUEROZ	
Ampliação (306,40m²)		
P/ APROVAÇÃO		