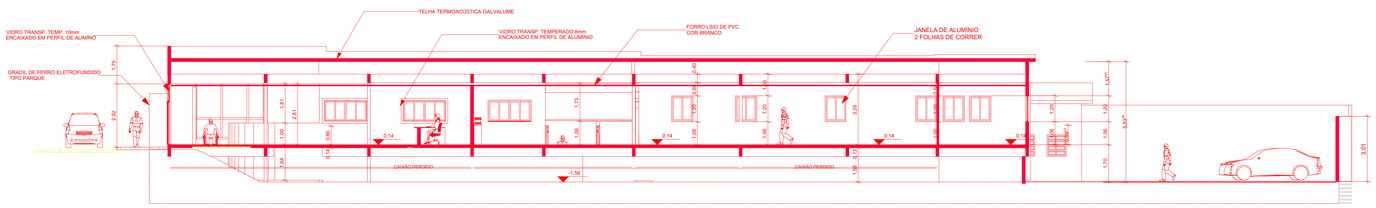

CORTE AA
ESCALA 1:50

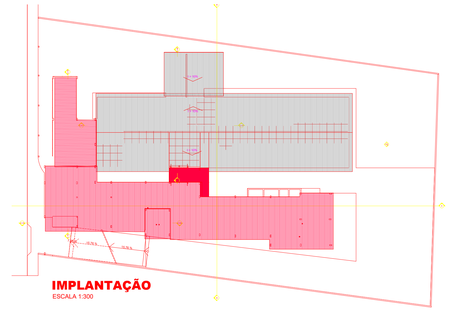

IMPLANTAÇÃO
ESCALA 1:300

QUADRO DE PORTAS					
PORTA	**Material**	**Largura**	**Altura**	**Quant**	**ÁREA**
P01	Madeira	0,80	2,10	4	1,57
P02	Madeira	0,90	2,10	9	1,89
P03	Aço galvanizado	0,90	2,00	2	1,80
P04	Alumínio	0,90	2,00	2	1,80
P05	Aço galvanizado	1,00	2,00	2	2,00
P06	Alumínio	1,50	2,10	1	3,15
P07	Alumínio	0,80	1,50	1	1,20
		TOTAL		21	39,06 m²

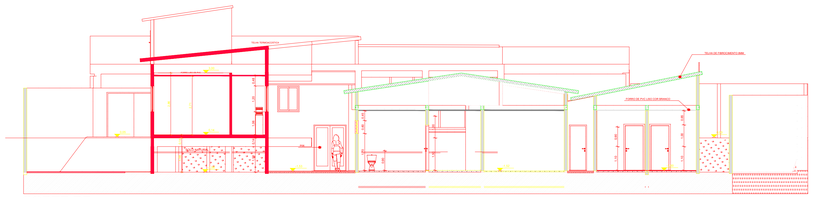

CORTE BB
ESCALA 1:50

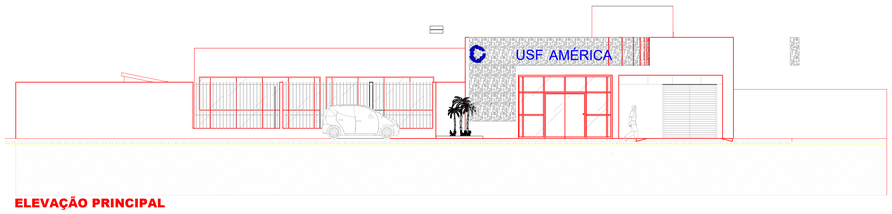

ELEVAÇÃO PRINCIPAL
ESCALA 1:100

JANELAS A CONSTRUIR					
JANELA	**DIMENSÕES**	**TIPO ABERTURA**	**MATERIAL**	**QUANT**	**ÁREA**
J01	1,00×0,90	Correr 2 Folhas	Alumínio; Vidro	2	0,72
J02	1,00×1,20	Correr 2 Folhas	Alumínio; Vidro	21	1,20
J03	1,20×0,60	Correr 2 Folhas	Alumínio; Vidro	3	0,72
J04	1,20×1,30	Correr 2 Folhas	Alumínio; Vidro	2	1,56
J05	1,80×1,00	Correr 2 Folhas	Alumínio; Vidro	1	1,80
J06	2,00×1,00	Correr 4 Folhas	Alumínio; Vidro	6	2,00
J07	1,50×1,00	Correr 4 Folhas	Alumínio; Vidro	1	2,25
			TOTAL	36	46,69 m²

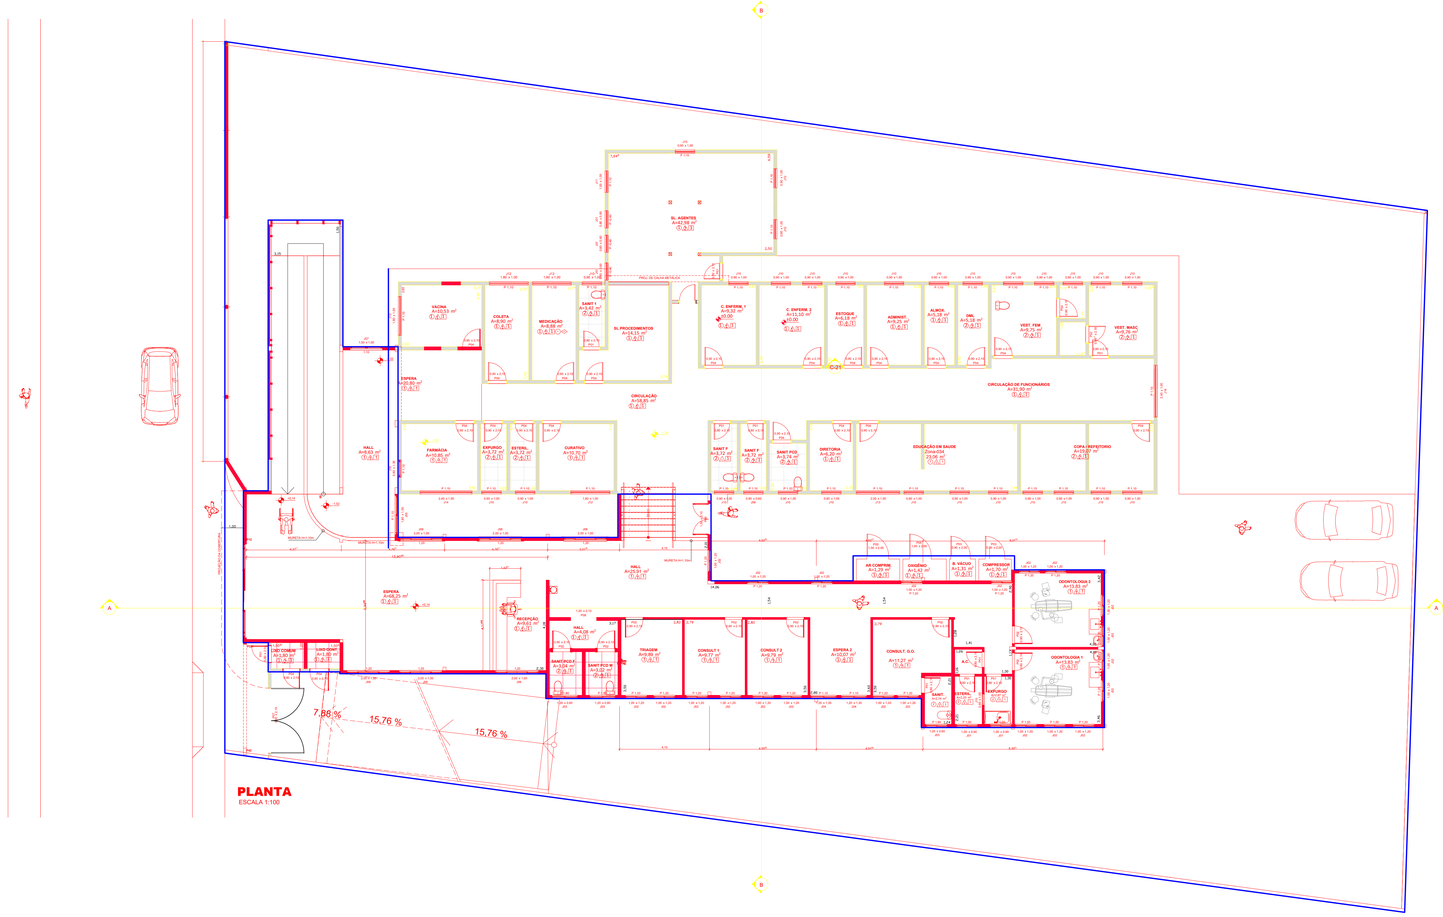

PLANTA
ESCALA 1:100

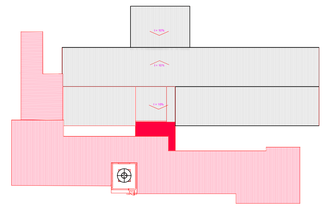

PLANTA RESERVATÓRIO
ESCALA 1:100

LEGENDA

A CONSTRUIR

EXISTENTE

LEGENDA DE ACABAMENTO:

PISO	PAREDE	TETO
① PISO GRANILITE REGINADO	⚠ LATEX ACRILICO LAVAVEL	⚠ TINTA LATEX ANTIMOFO EM MASSA, INCLUSIVE PREPARO
② REVESTIMENTO CERAMICO ESMALTADO LISO DE 60X60CM, CLASSIFICAÇÃO PEI 5, TIPO MONOCOLOR, COR BRANCO - ABSORÇÃO MAXIMA DE 4% DE AGUA	⚠ LATEX ACRILICO EXTERIOR	⚠ FORRO RIGIAS DE PVC LISO SEM RANHURAS
③ PISO CIMENTADO RUSTICO DESEMPENADO	⚠ REVESTIMENTO CERAMICO ESMALTADO LISO DE 60X60CM, CLASSIFICAÇÃO PEI 5, TIPO MONOCOLOR, COR BRANCO ASSENTADO E REJUNTADO COM ADITIVO ANTIBACTERIANTE - ABSORÇÃO MAXIMA DE 4% DE AGUA	

PROJETO COMPLETO

FOLHA 14

TÍTULO: **USF AMÉRICA - AMPLIAÇÃO**

LOCAL: AV. PEDRO DA CUNHA ALBUQUERQUE LOPES, 2500 - JD. AMÉRICA ITAQUAQUECETUBA SP

ESCALA: 1:100, 1:300, 1:1

PROPRIETÁRIO: PREFEITURA MUNICIPAL DE ITAQUAQUECETUBA

SITUAÇÃO S/ ESCALA:

CHEFE DE SETOR: JONATA BRITO

DATA: #Data de Emissão (da última Alteração)

RESPONSÁVEL TÉCNICO: ARQ. EDUARDO FELIPE
#Nº Registro do Projetista

SECRETÁRIO DE SAÚDE: GABRIEL DA ROCHA COSTA

PREFEITO: EDUARDO BOIGUES QUEROZ

ÁREAS (m2)

Área do terreno	1.797,54
Área existente	450,01
Ampliação	366,27
Total	**#Área da Superficie**